***LOTE 1 Y LOTE 2***

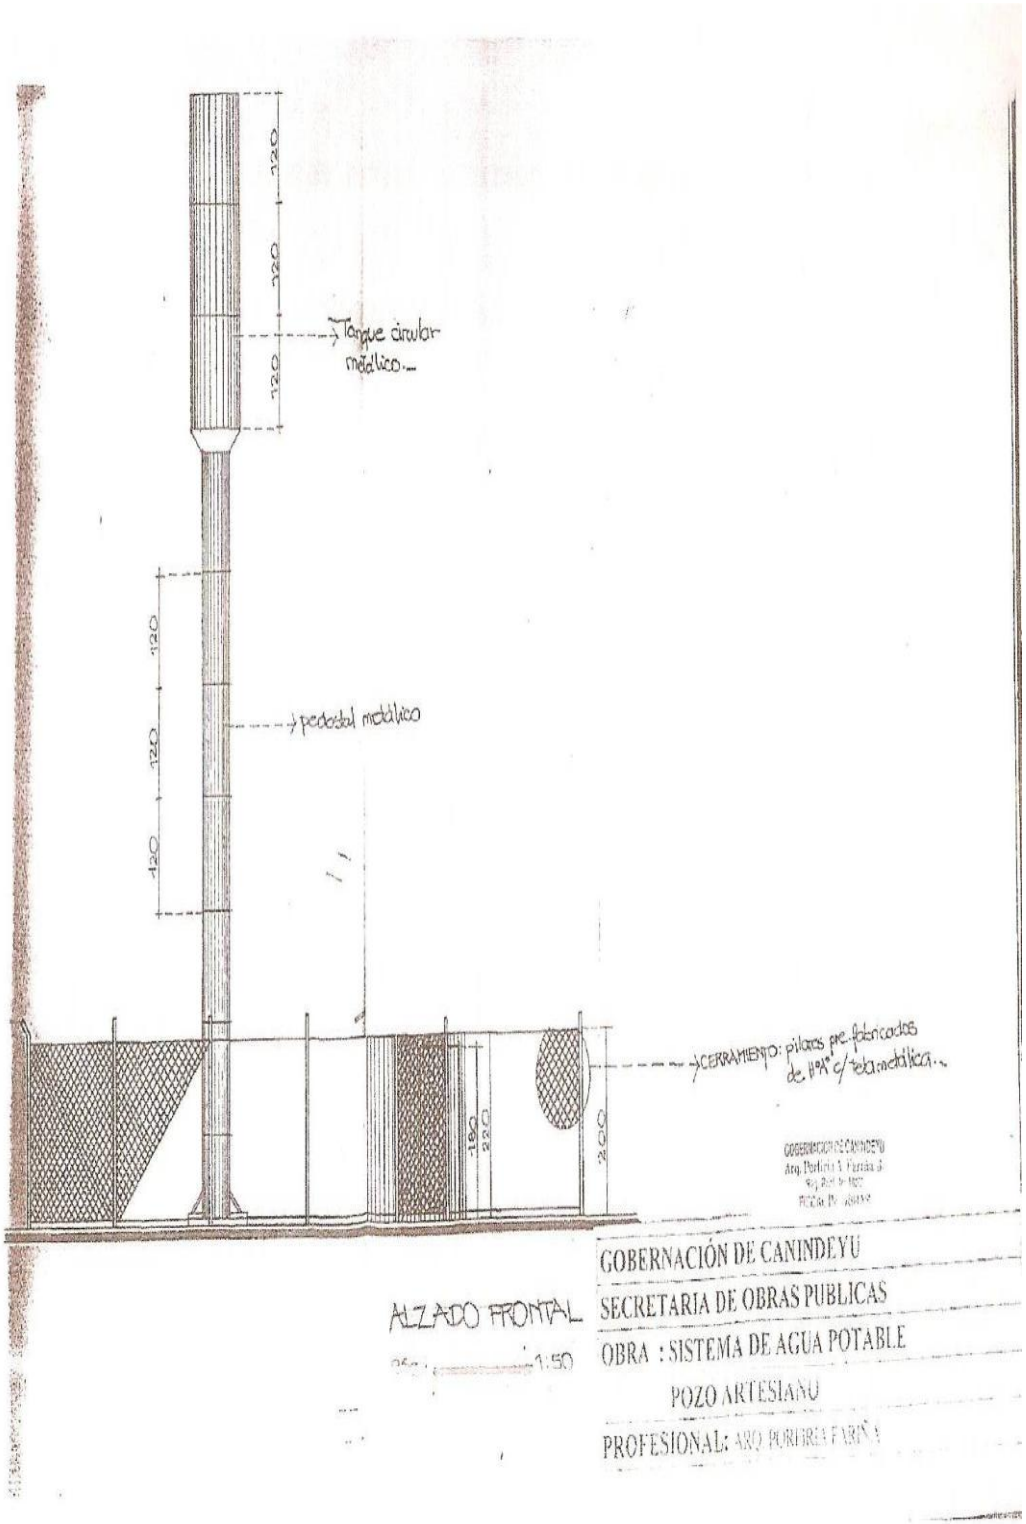

**PLANO**

# POZO

AGUA

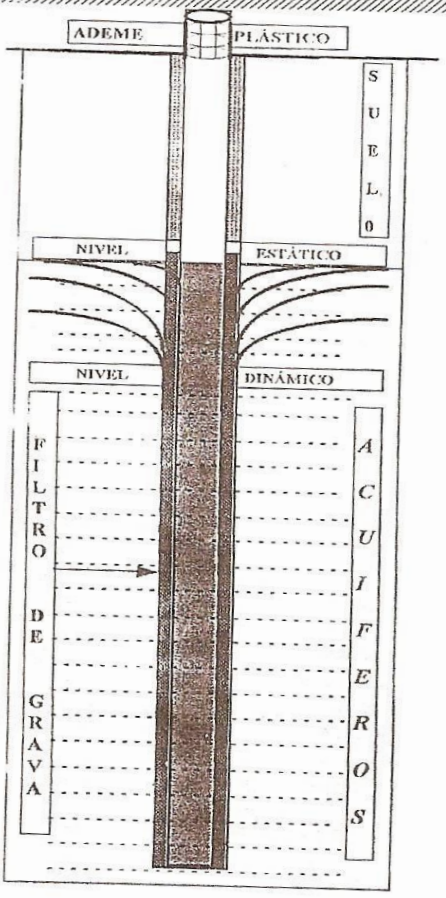


SUBTERRÁNEA

# PROFUNDO

GOBERNACIÓN DE CANINDEYU

SECRETARIA DE OBRAS PUBLICAS

OBRA : POZO ARTESIANO