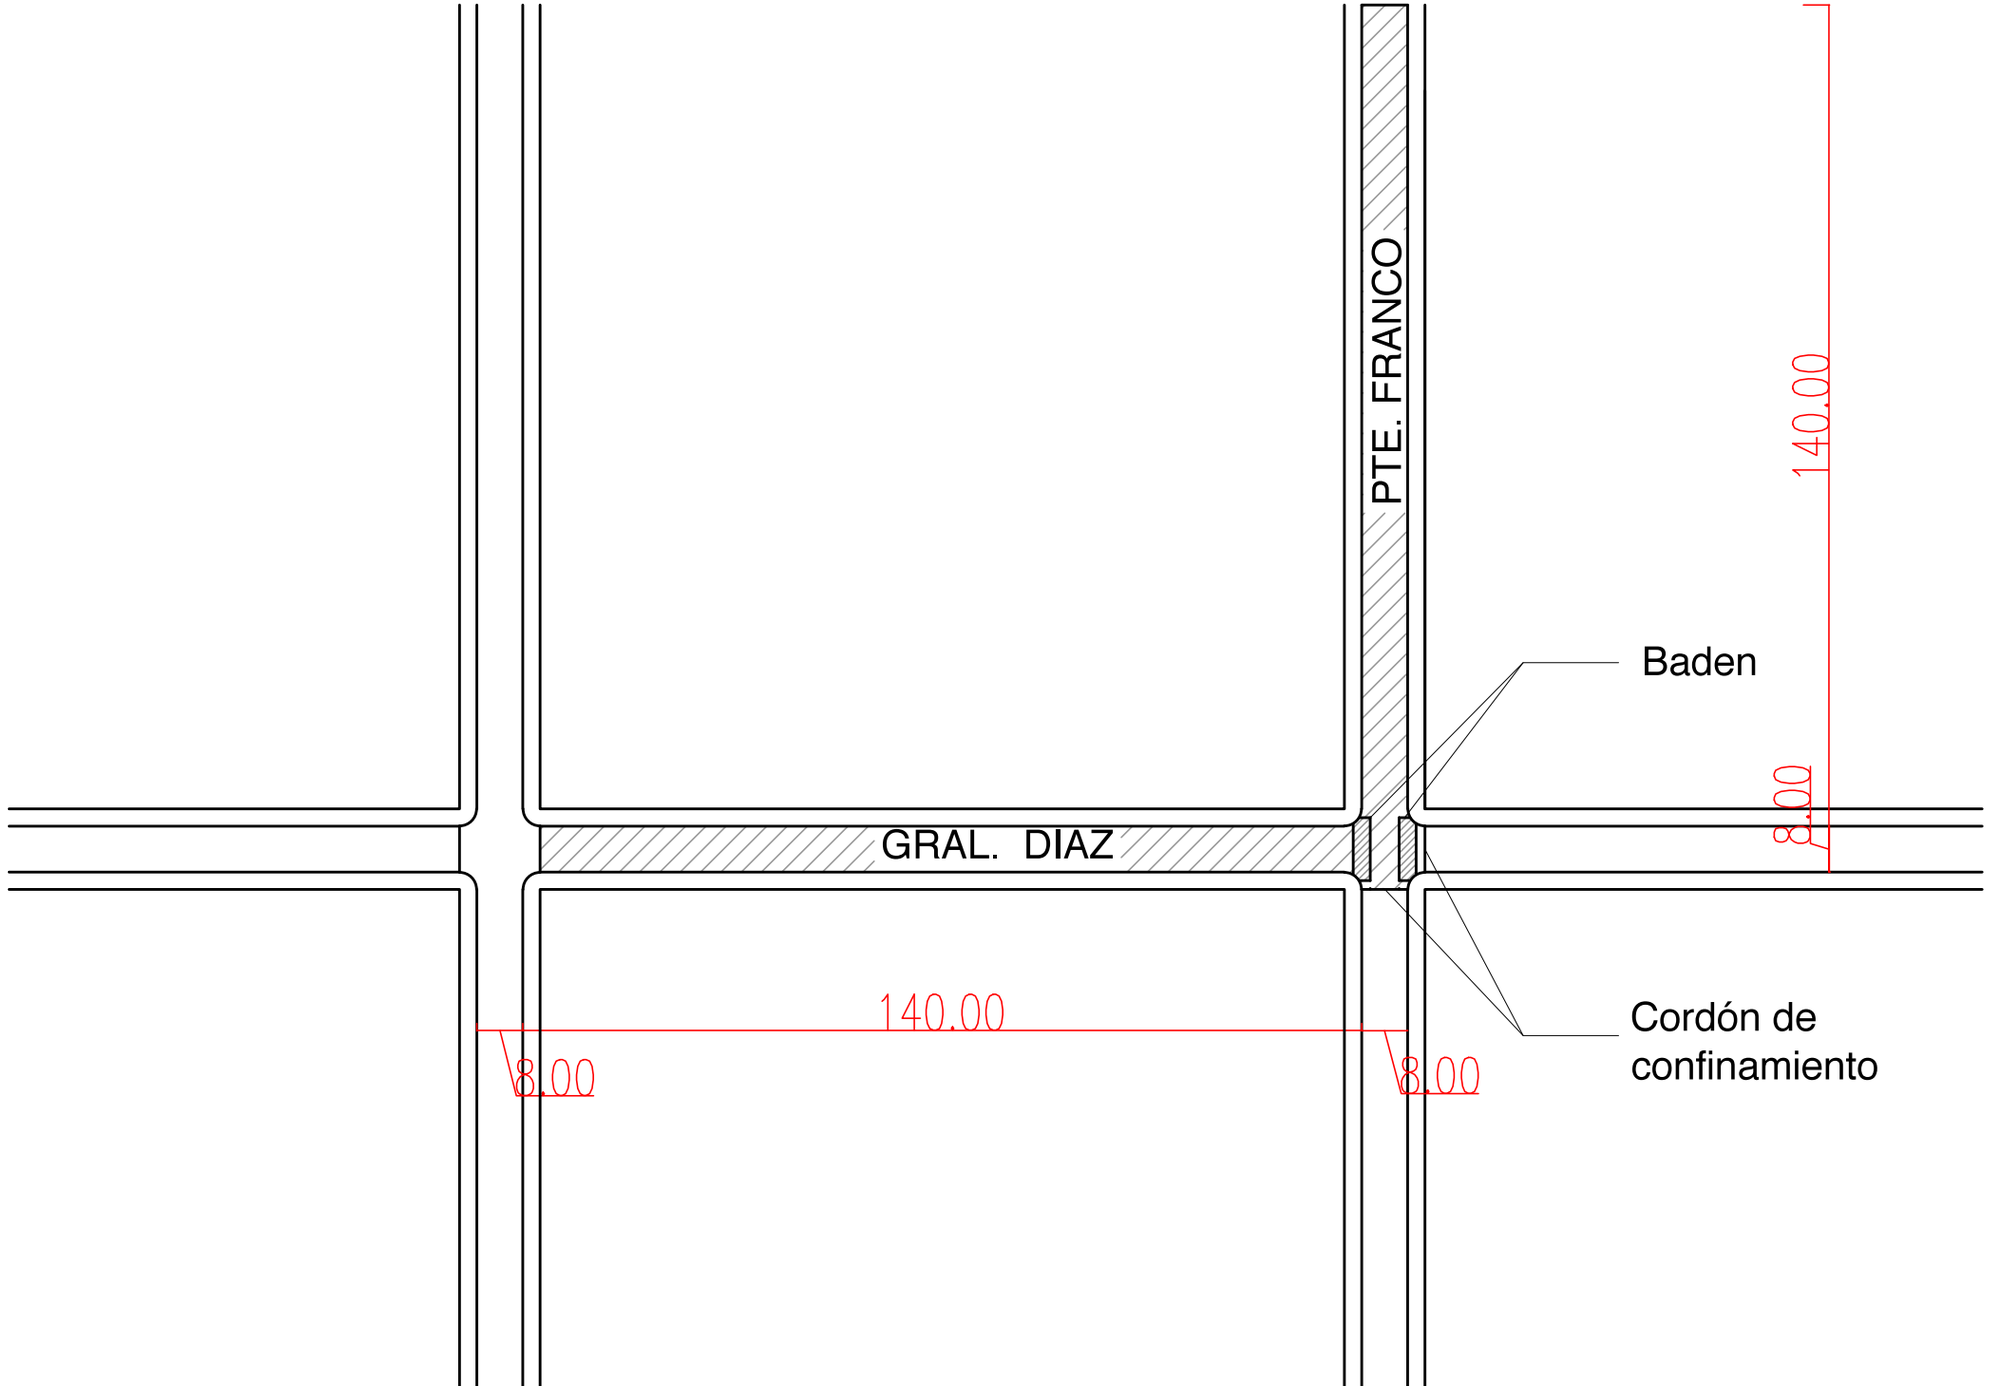

MUNICIPALIDAD DE CARMEN DEL PARANÁ	EMPEDRADO CALLE GRAL. DIAZ (1 TRAMO) Y CALLE PTE. FRANCO (1 TRAMO)	PLANTA ACOTADA	L1

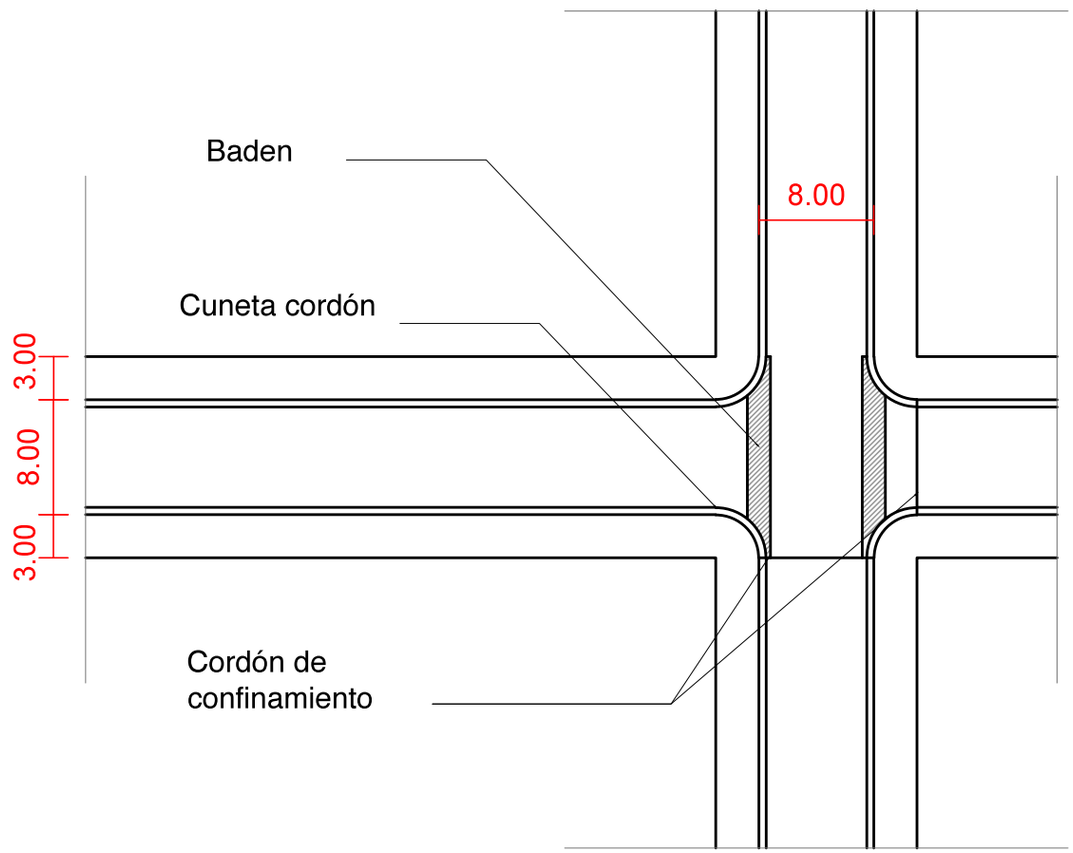

BOCA CALLE

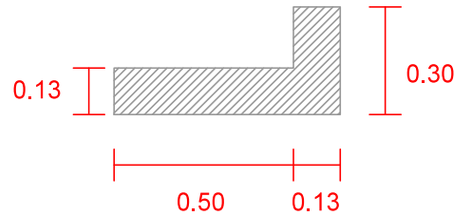

CUNETA CORDON

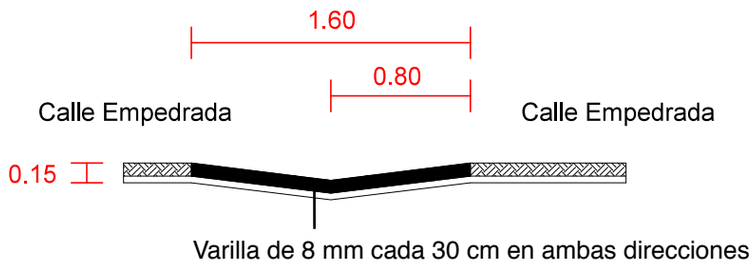

BADEN

MUNICIPALIDAD DE CARMEN DEL PARANÁ	EMPEDRADO CALLE GRAL. DIAZ (1 TRAMO) Y CALLE PTE. FRANCO (1 TRAMO)	DETALLE	L2