PAVIMENTO DE HORMIGÓN
CONTINUACIÓN CALLE : BENIGNO CABALLERO.

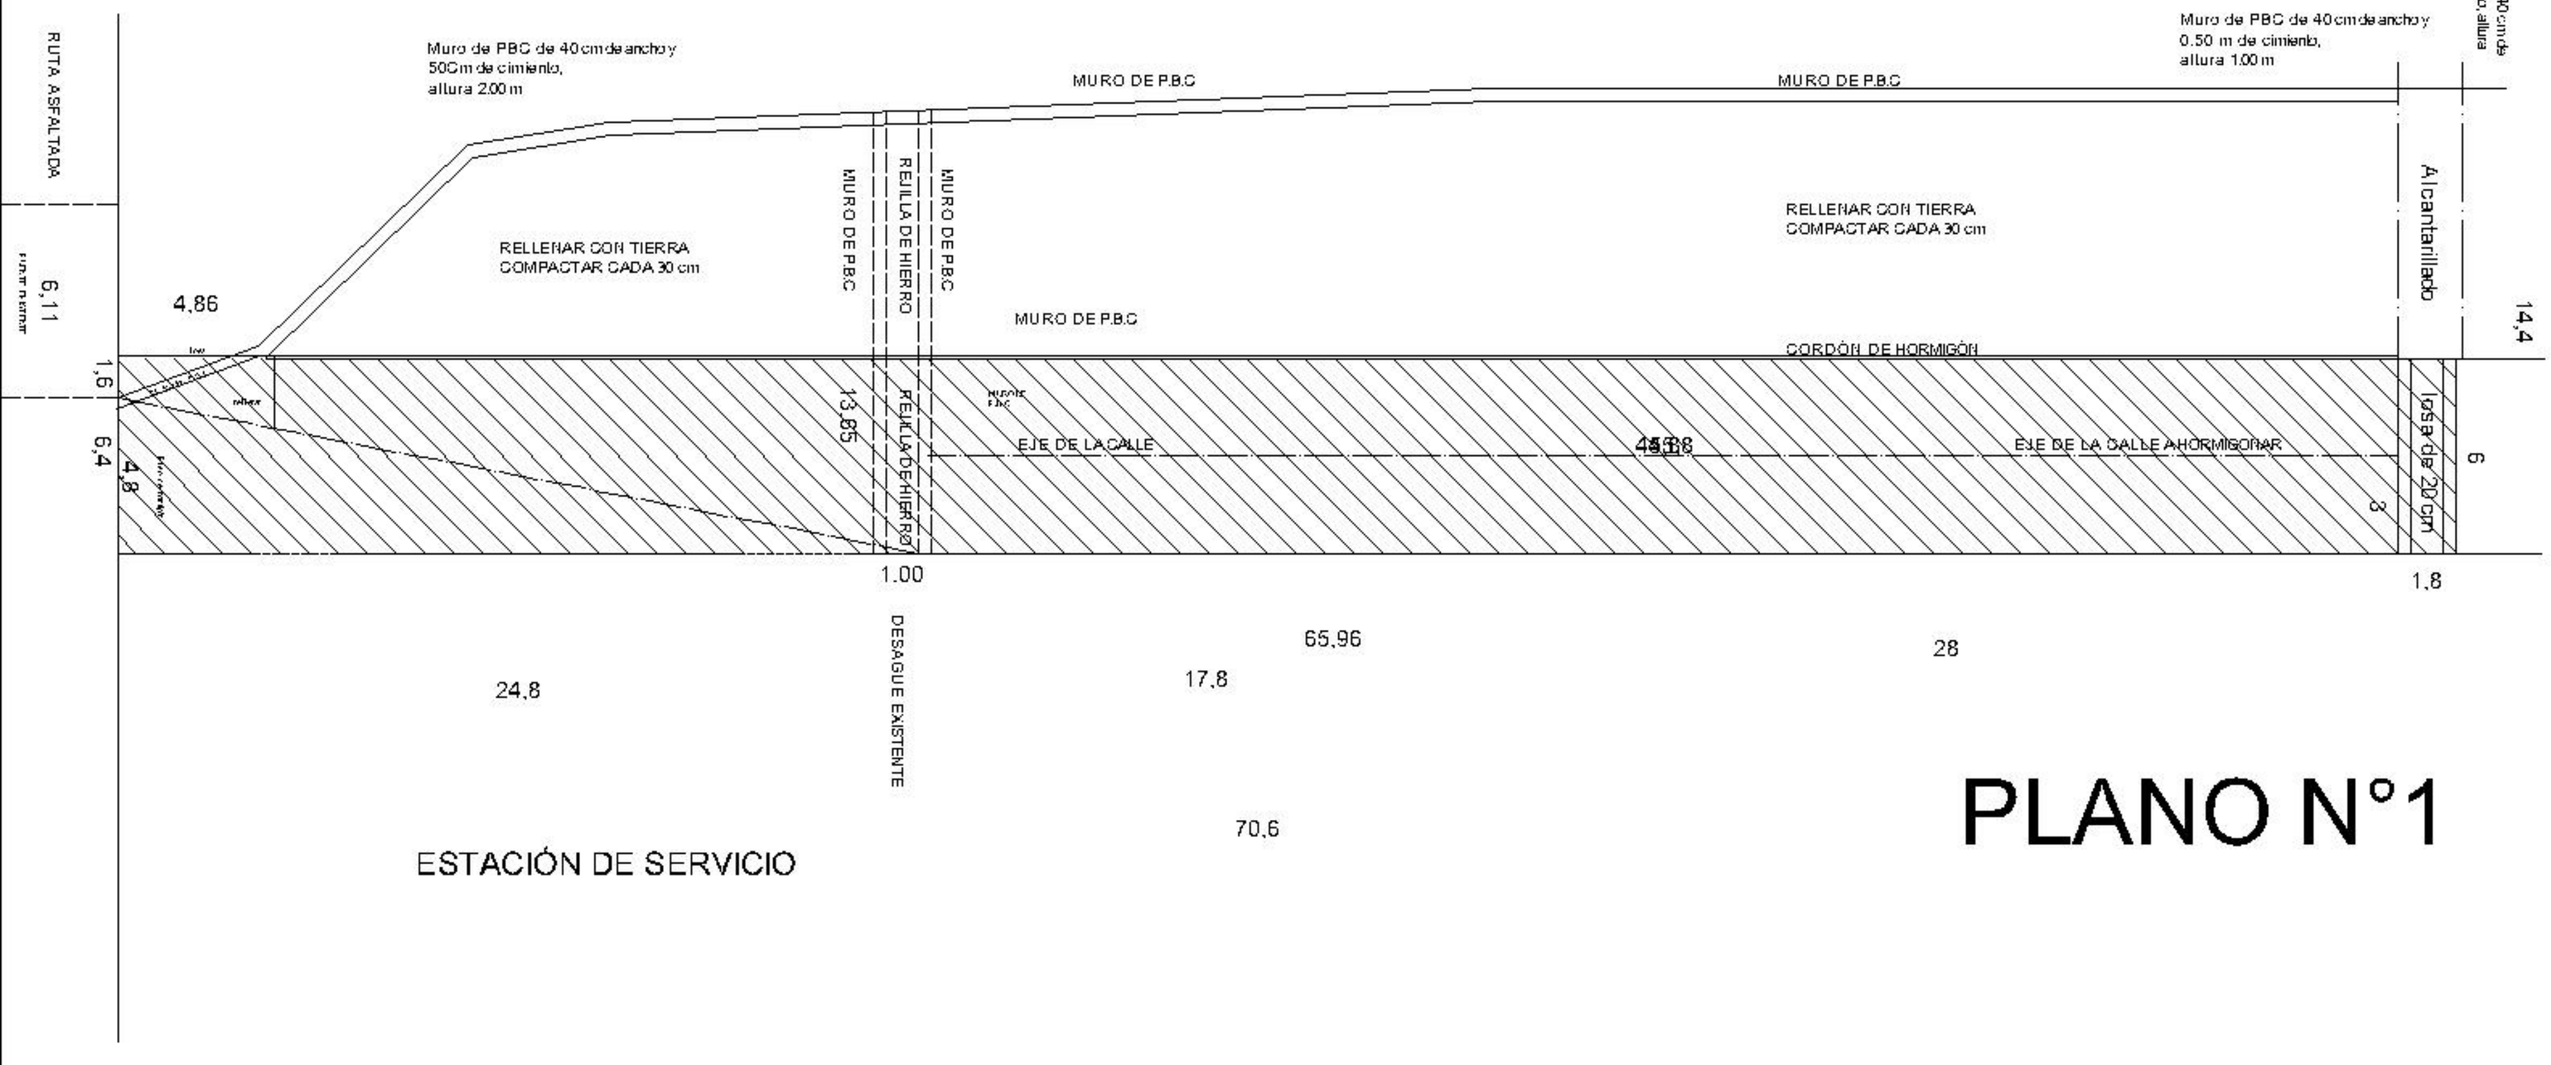

PLANO N°1

PAVIMENTO DE HORMIGÓN
CONTINUACIÓN CALLE : BENIGNO CABALLERO.

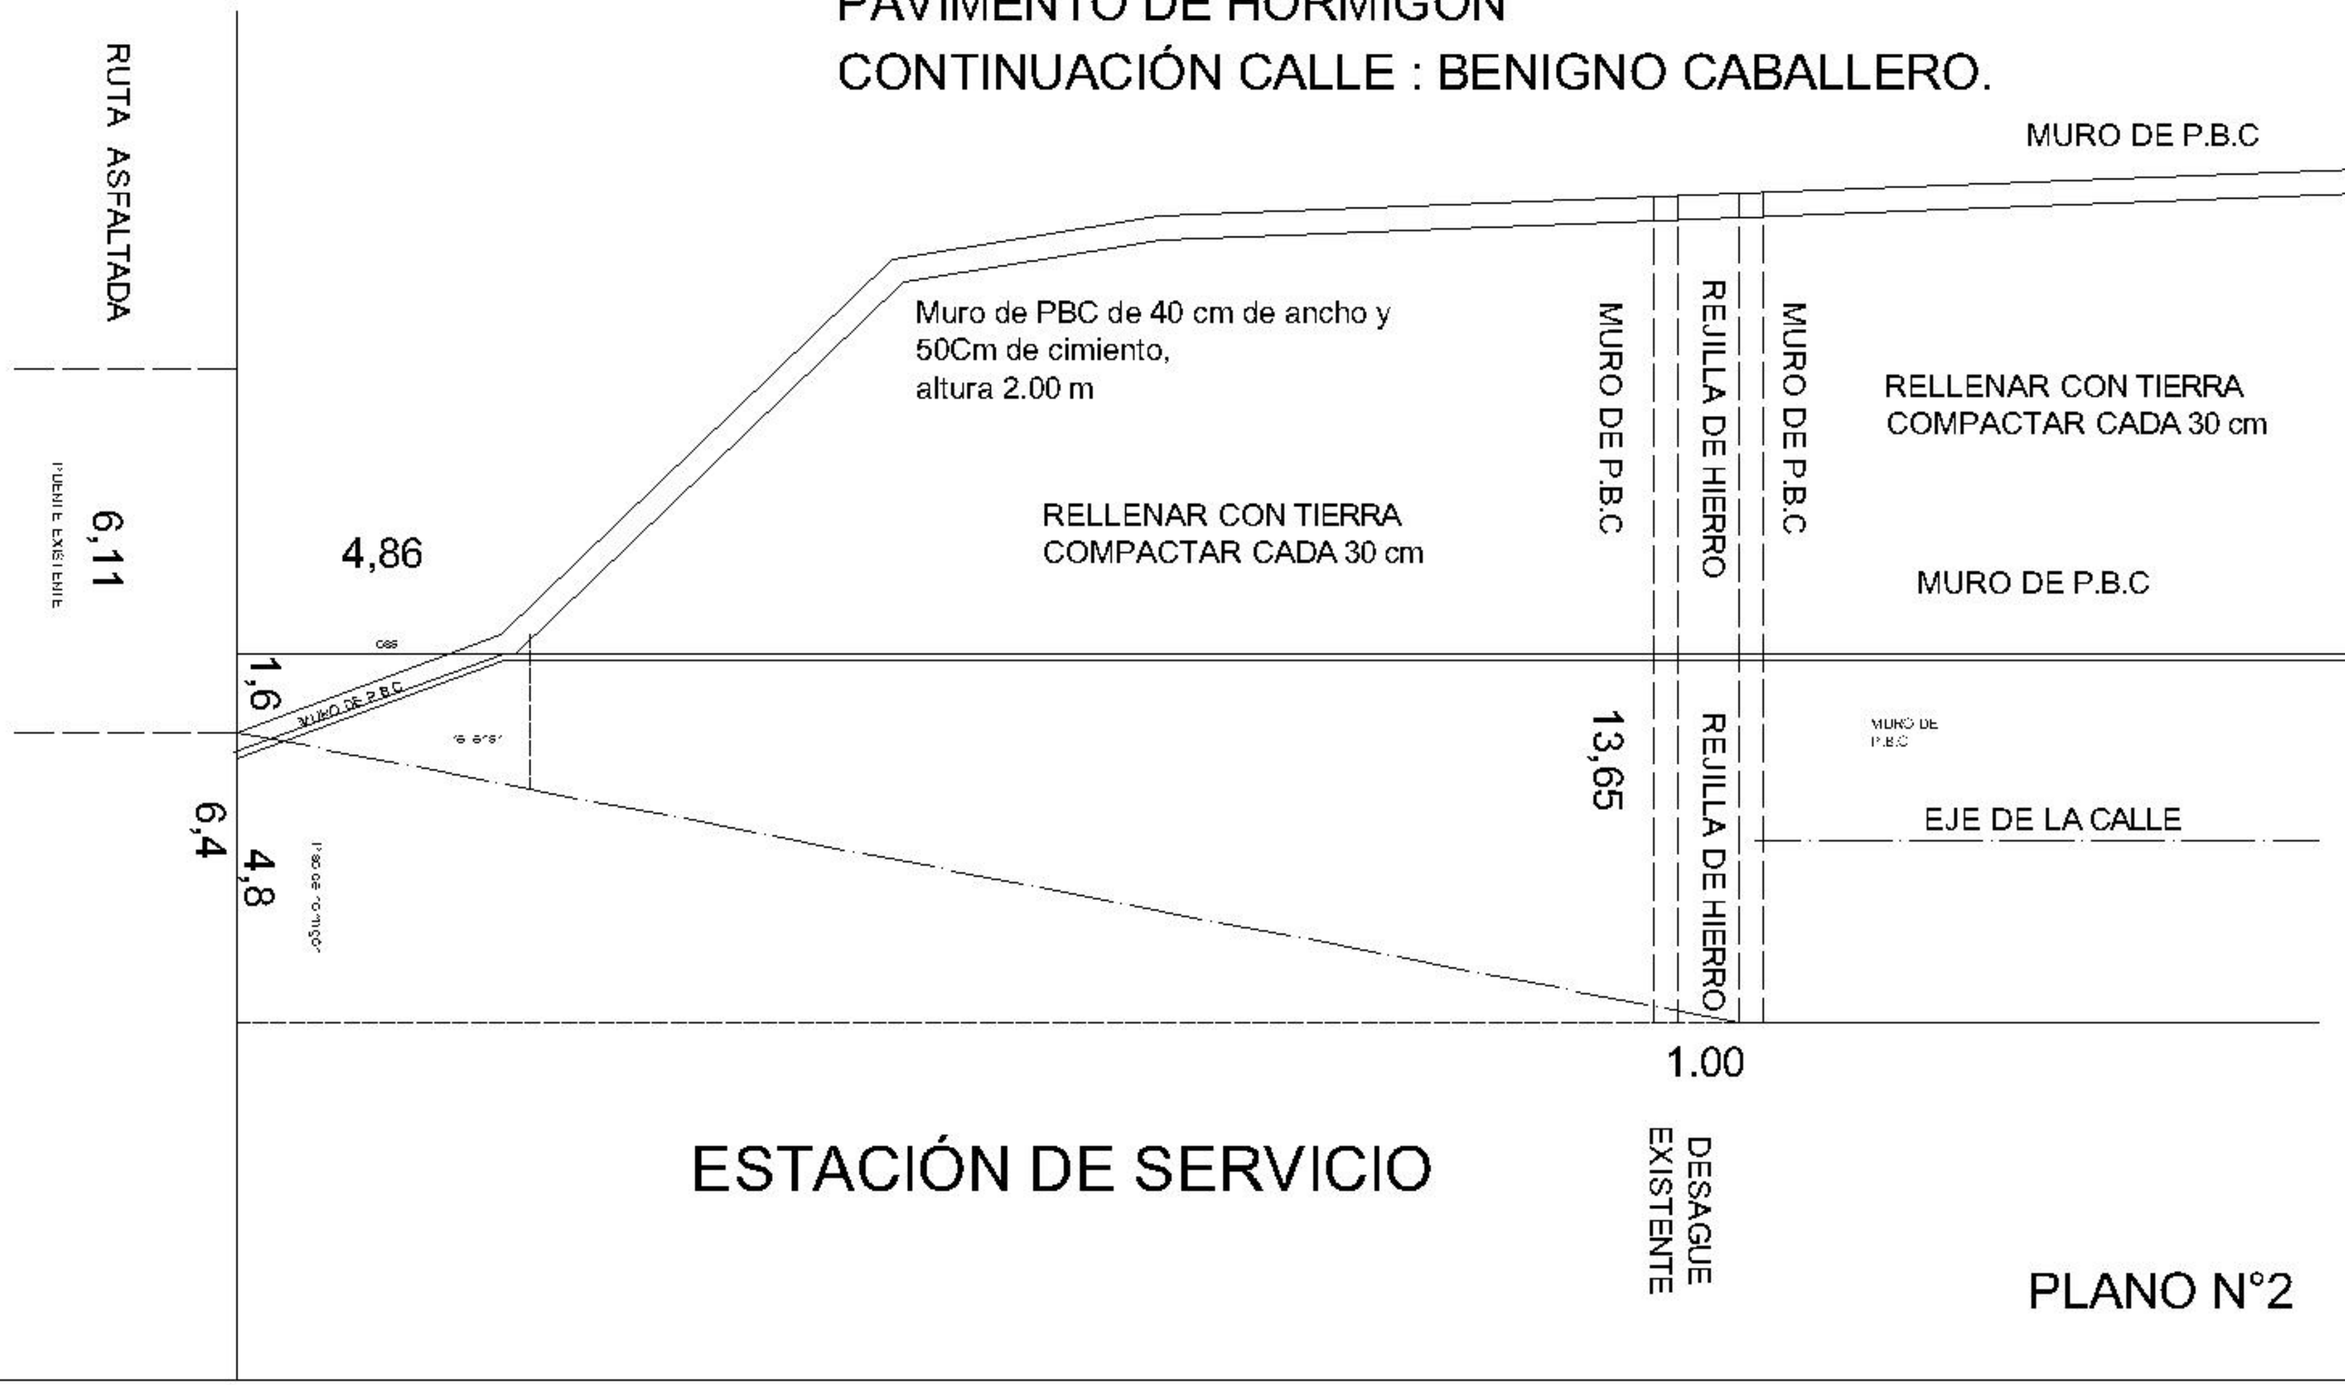

PLANO N°2

PAVIMENTO DE HORMIGÓN
CONTINUACIÓN CALLE : BENIGNO CABALLERO.

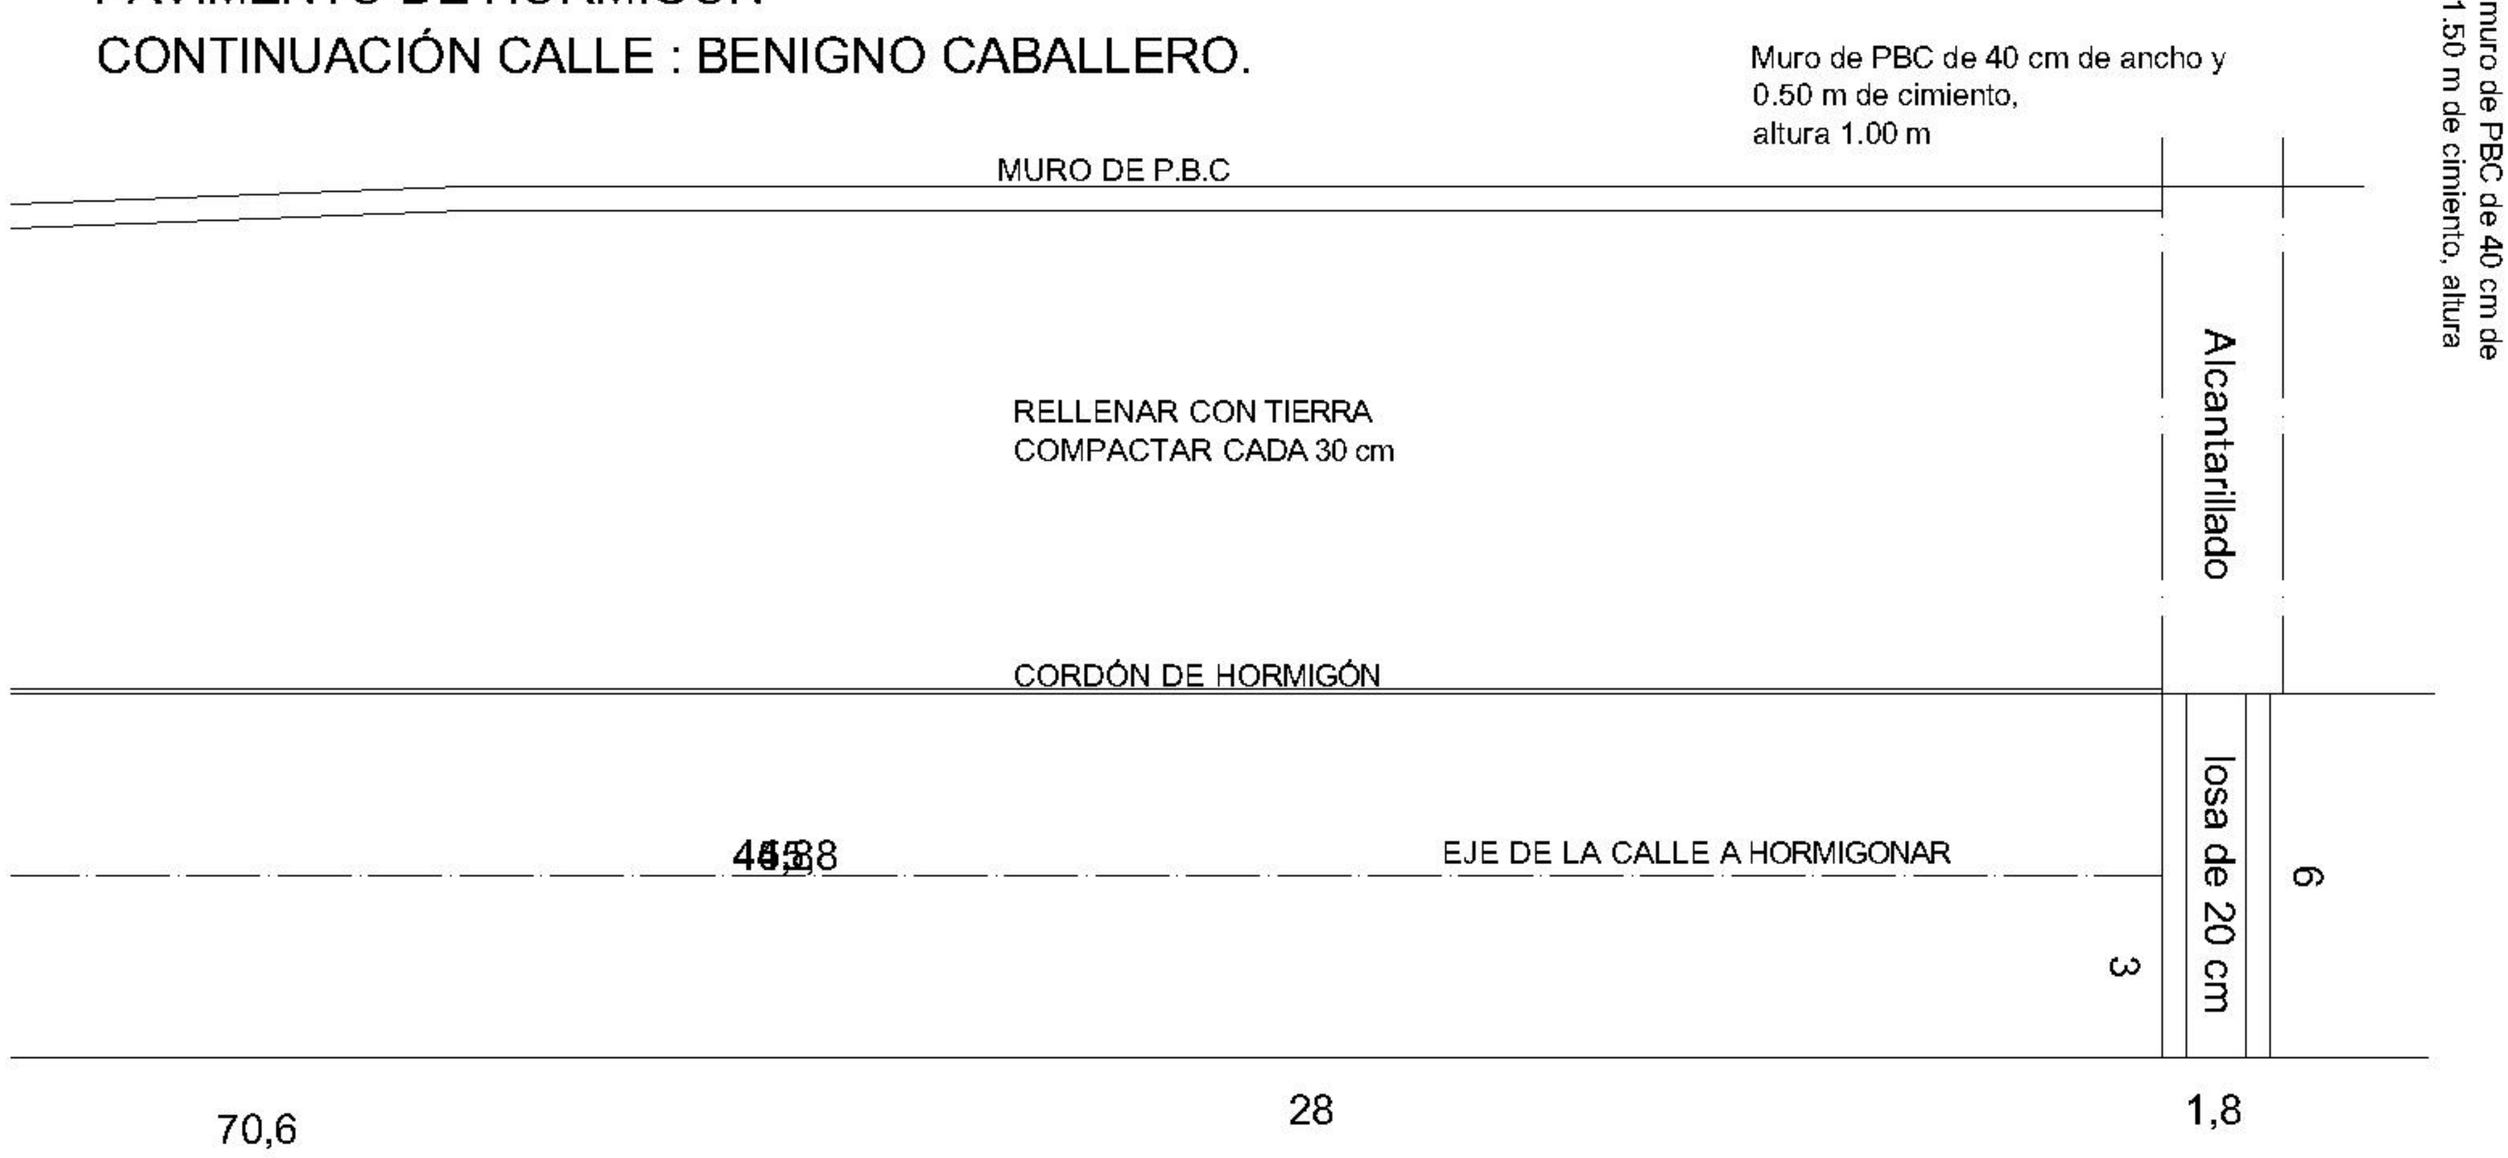

ESTACIÓN DE SERVICIO

PLANO N°3