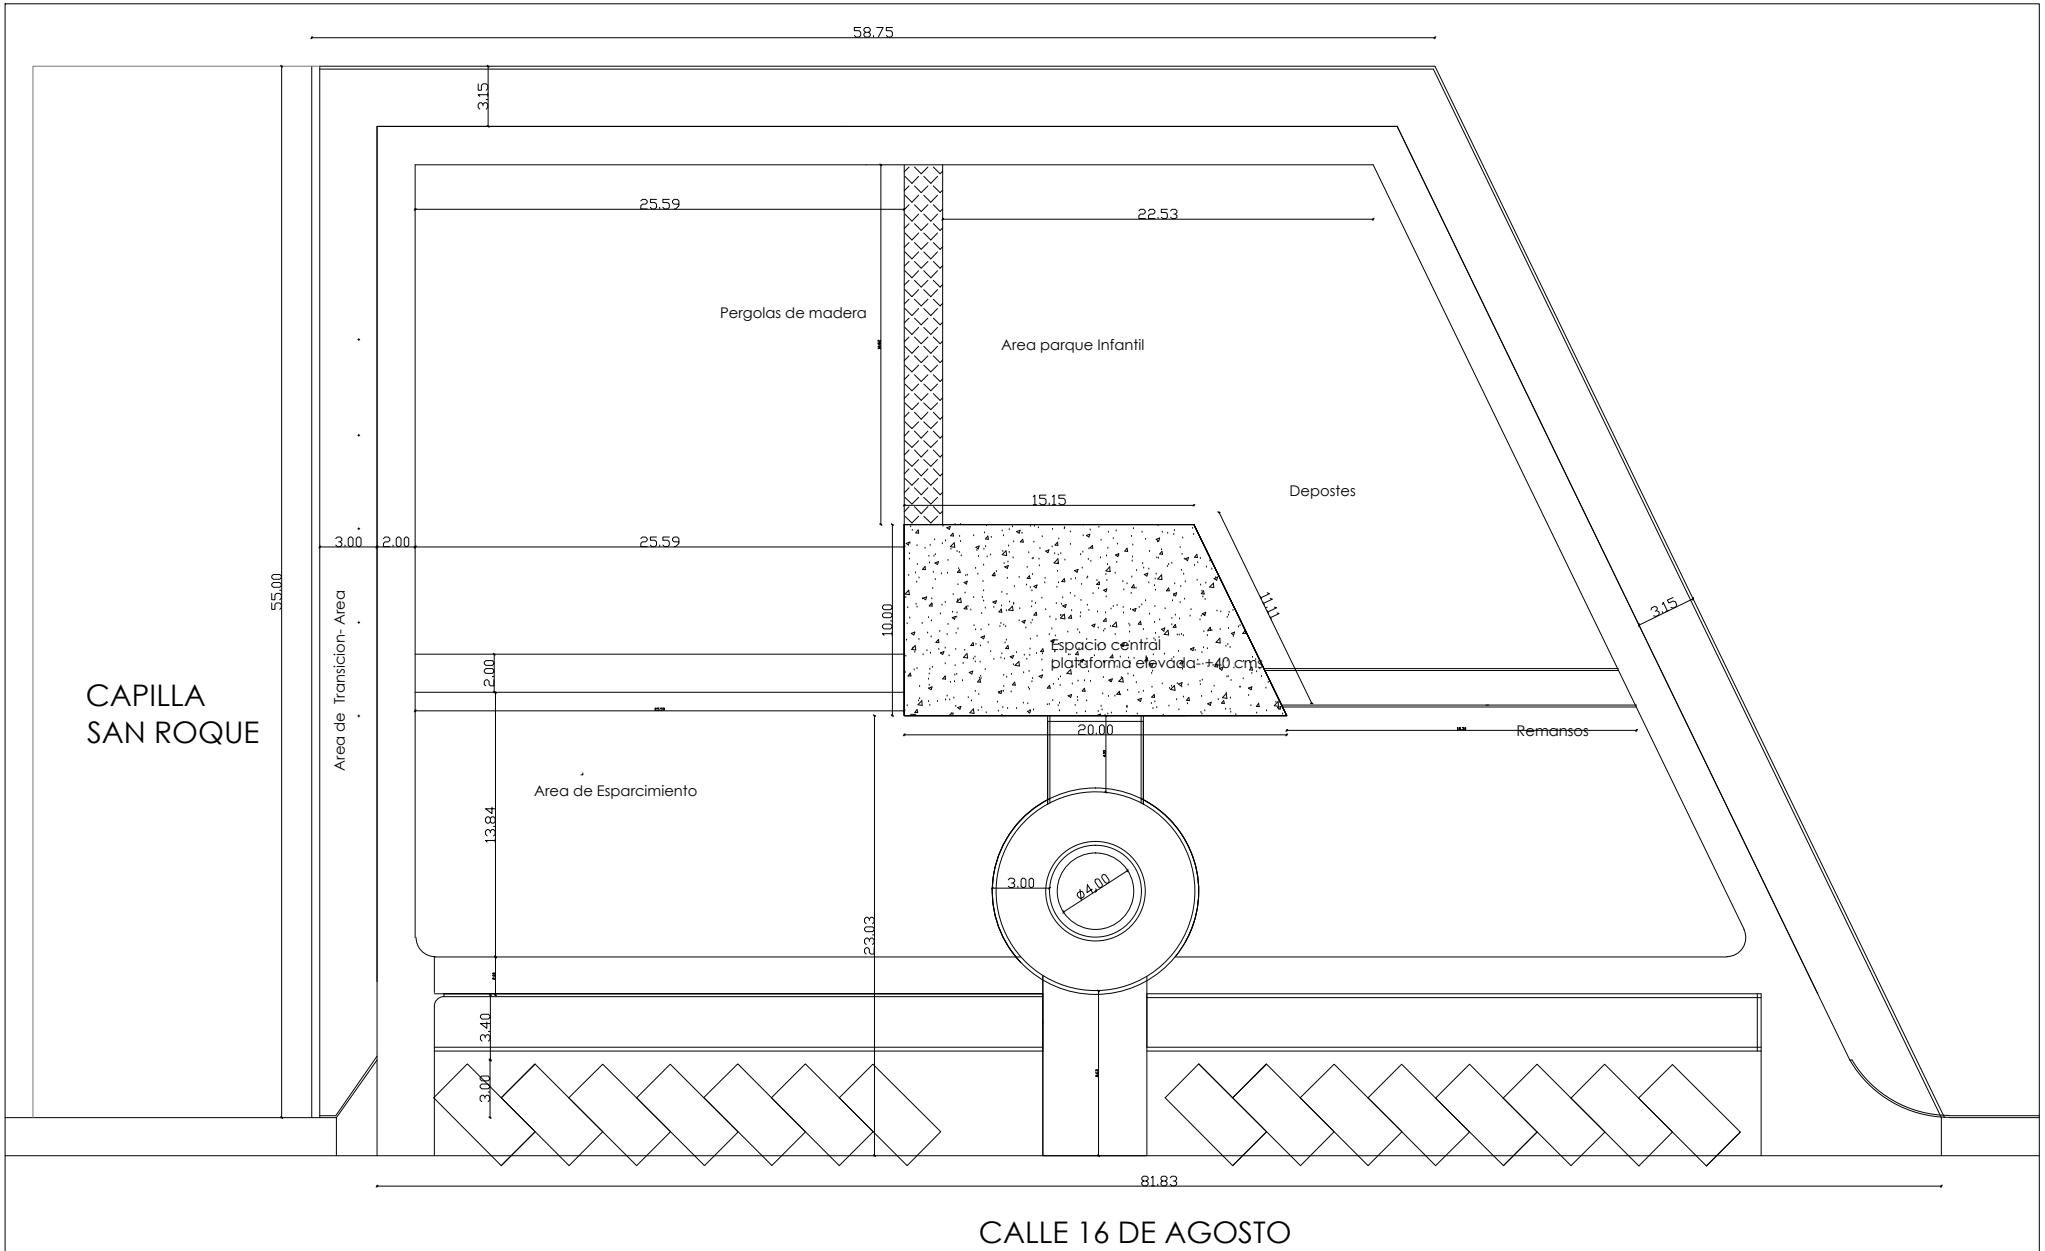

OBRA: PLAZA PEDROZO UBICACIÓN : RUTA N° 2 KM 45 - CÑIA PEDRAZO - CIUDAD DE YPACARAI