CORTE TRANSVERSAL EMPEDRADO

BARRIO SANTA MARÍA

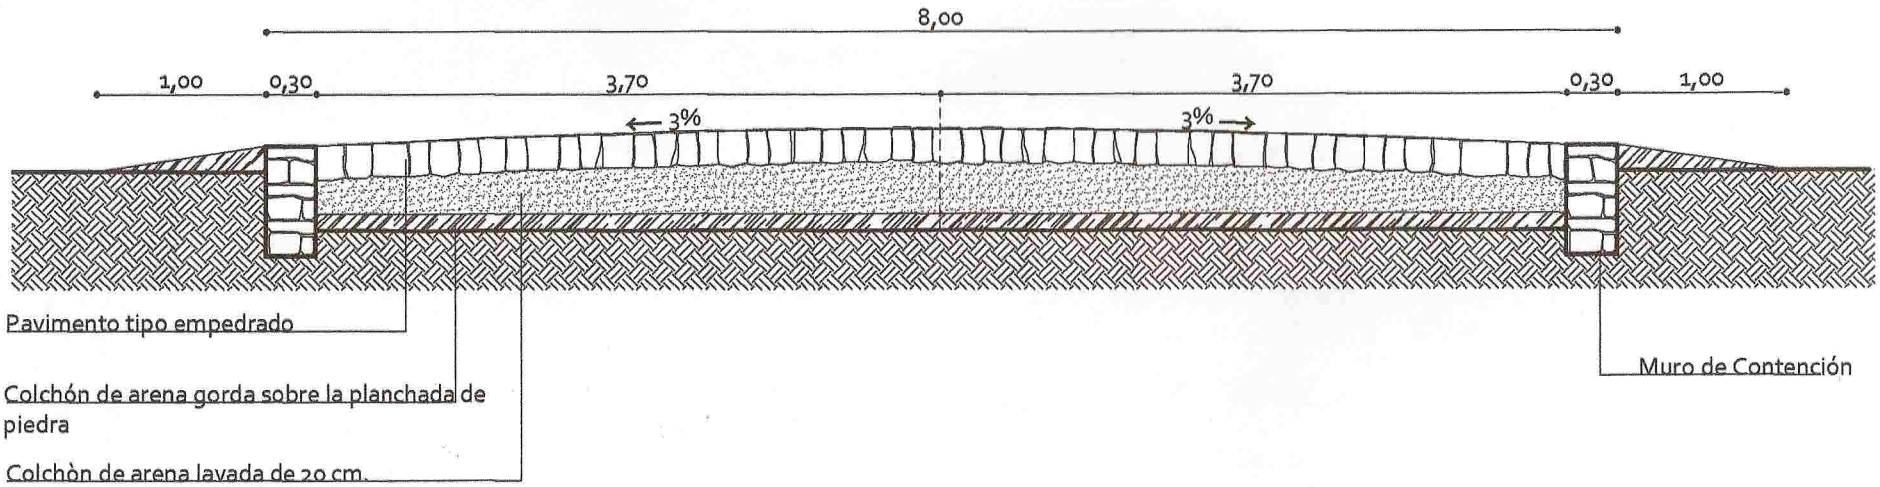

BARRIO TUPASY YKUA /SAN FRANCISCO

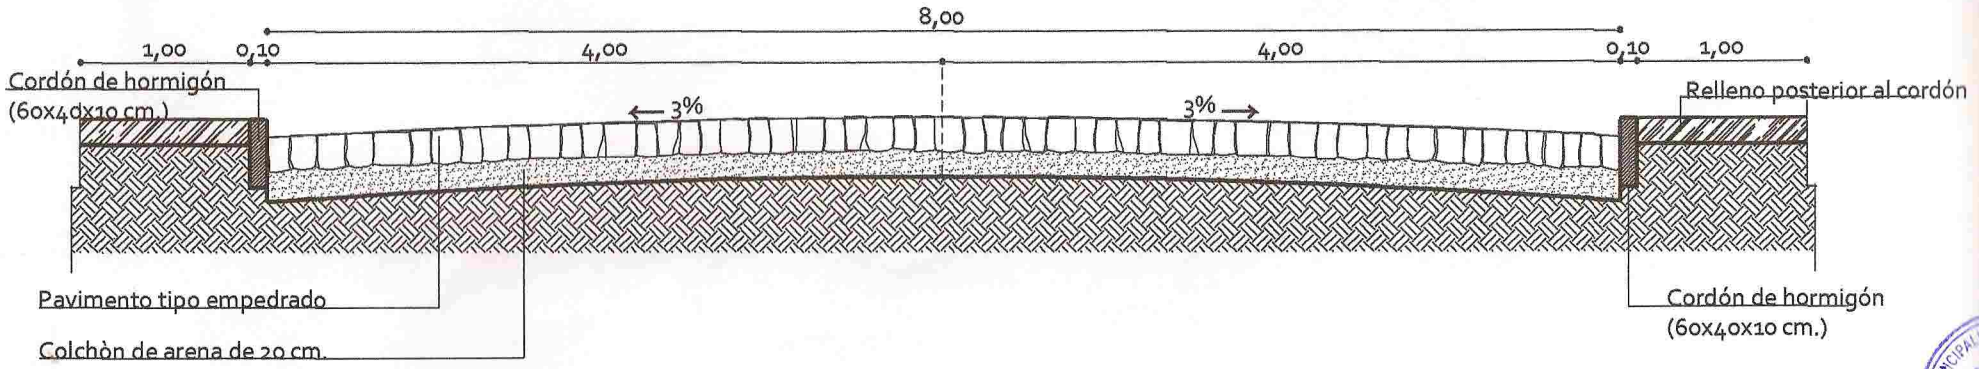

CORTE TRANSVERSAL EMPEDRADO

BARRIO SAN BLAS

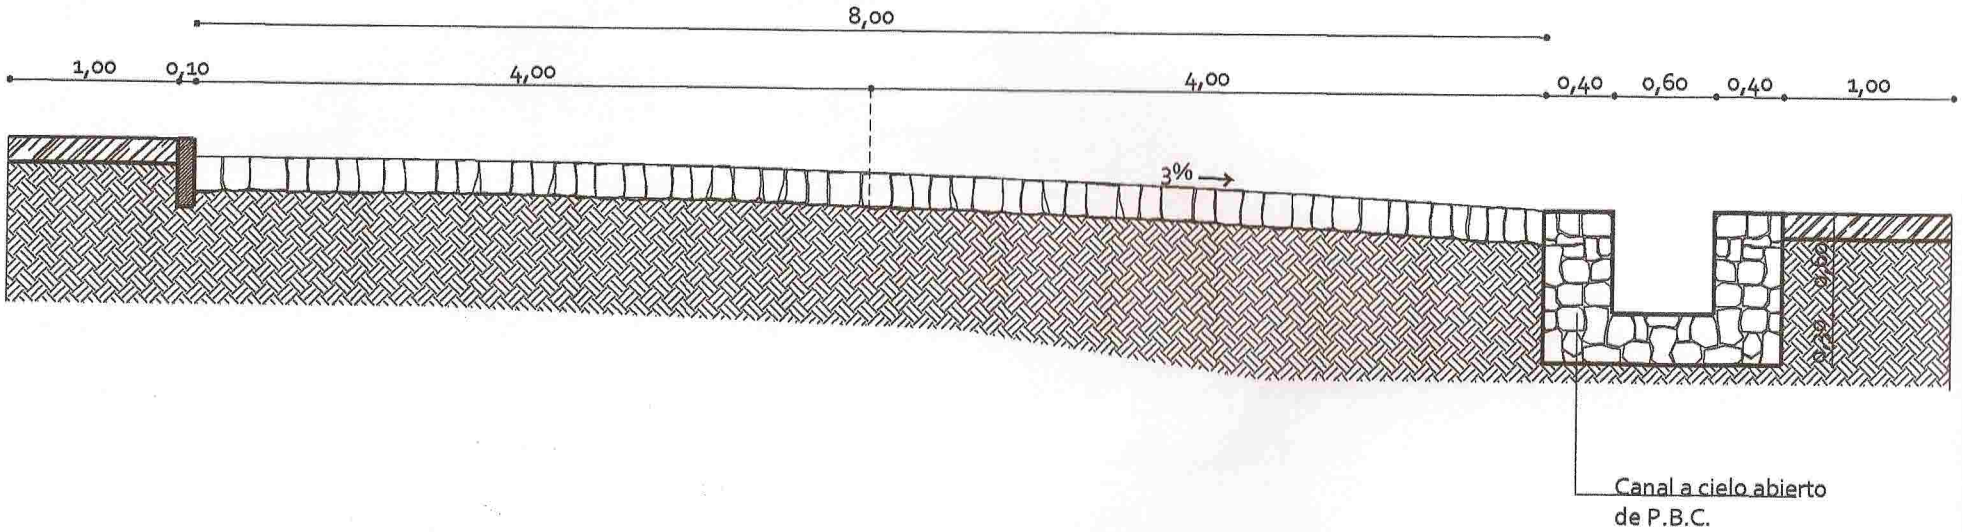

COMPAÑÍA ALMADA

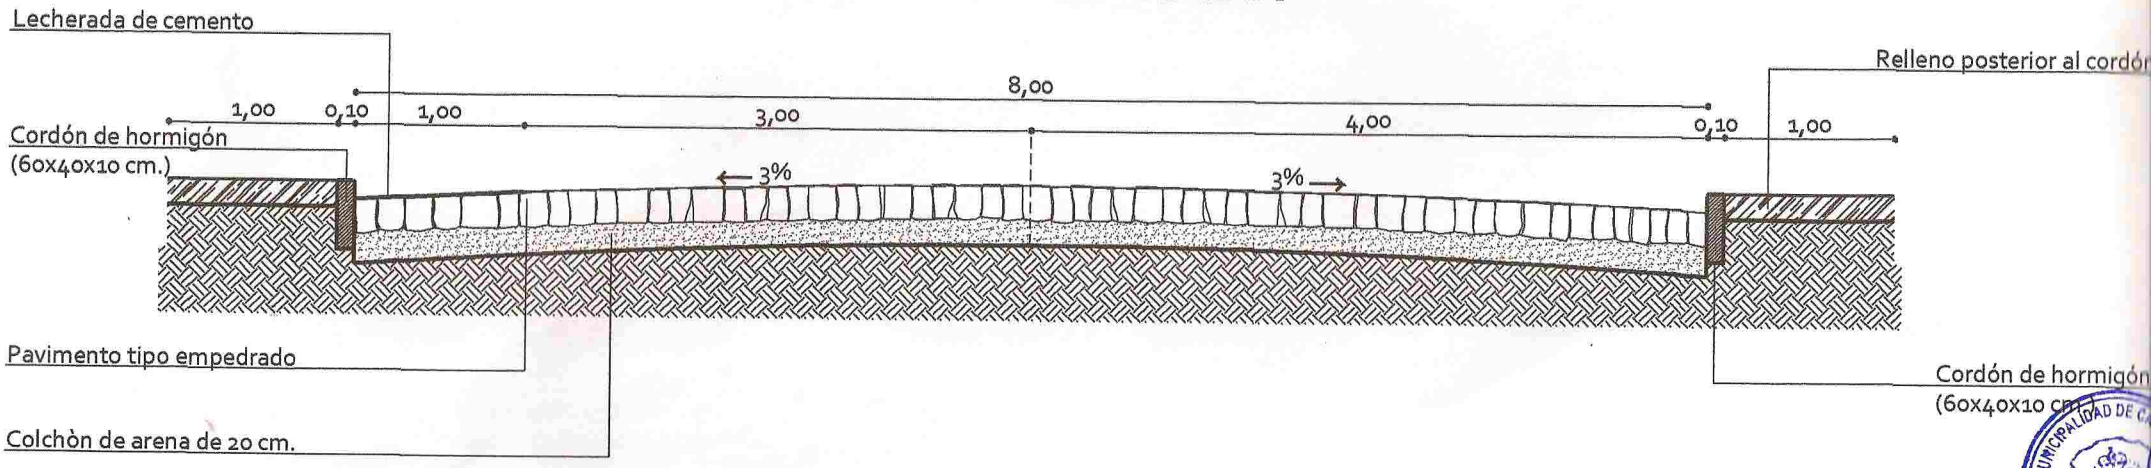

TTE. FARIÑA
DR. JUAN L. MALLORQUIN
CAP. CABALLERO
CAP. DOMINGUEZ
TTE. AQUINO
TTE. GODOY
PDA. PROYECTADA
SRA. PROYECTADA
INT. PARQUET
EL AGRICULTOR
PRIMAVERA
MUNICIPAL DE CAACUPE