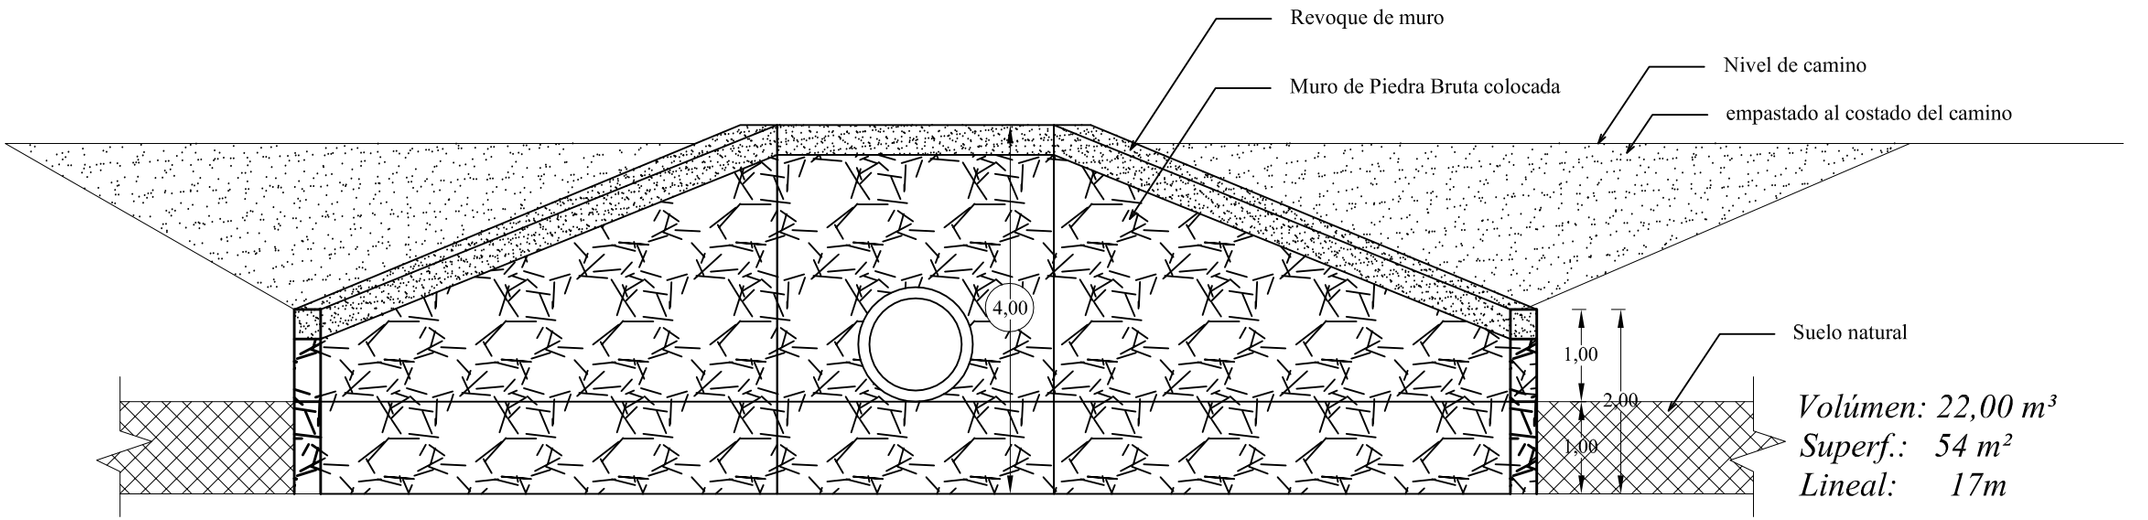

Volúmen: 22,00 m³
Superf.: 54 m²
Lineal: 17m

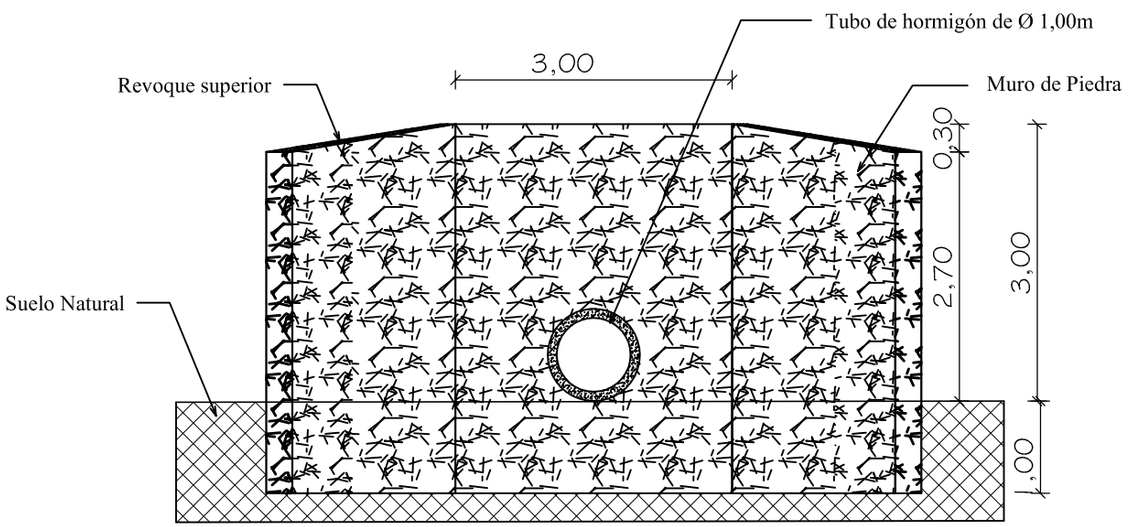

Volúmen: 10,50 m³
Superf.: 26 m²
Lineal: 8m

Alcantarilla A-065
Calle Mauricio J. Troche
(cercanías de Abastecedor de Agua)