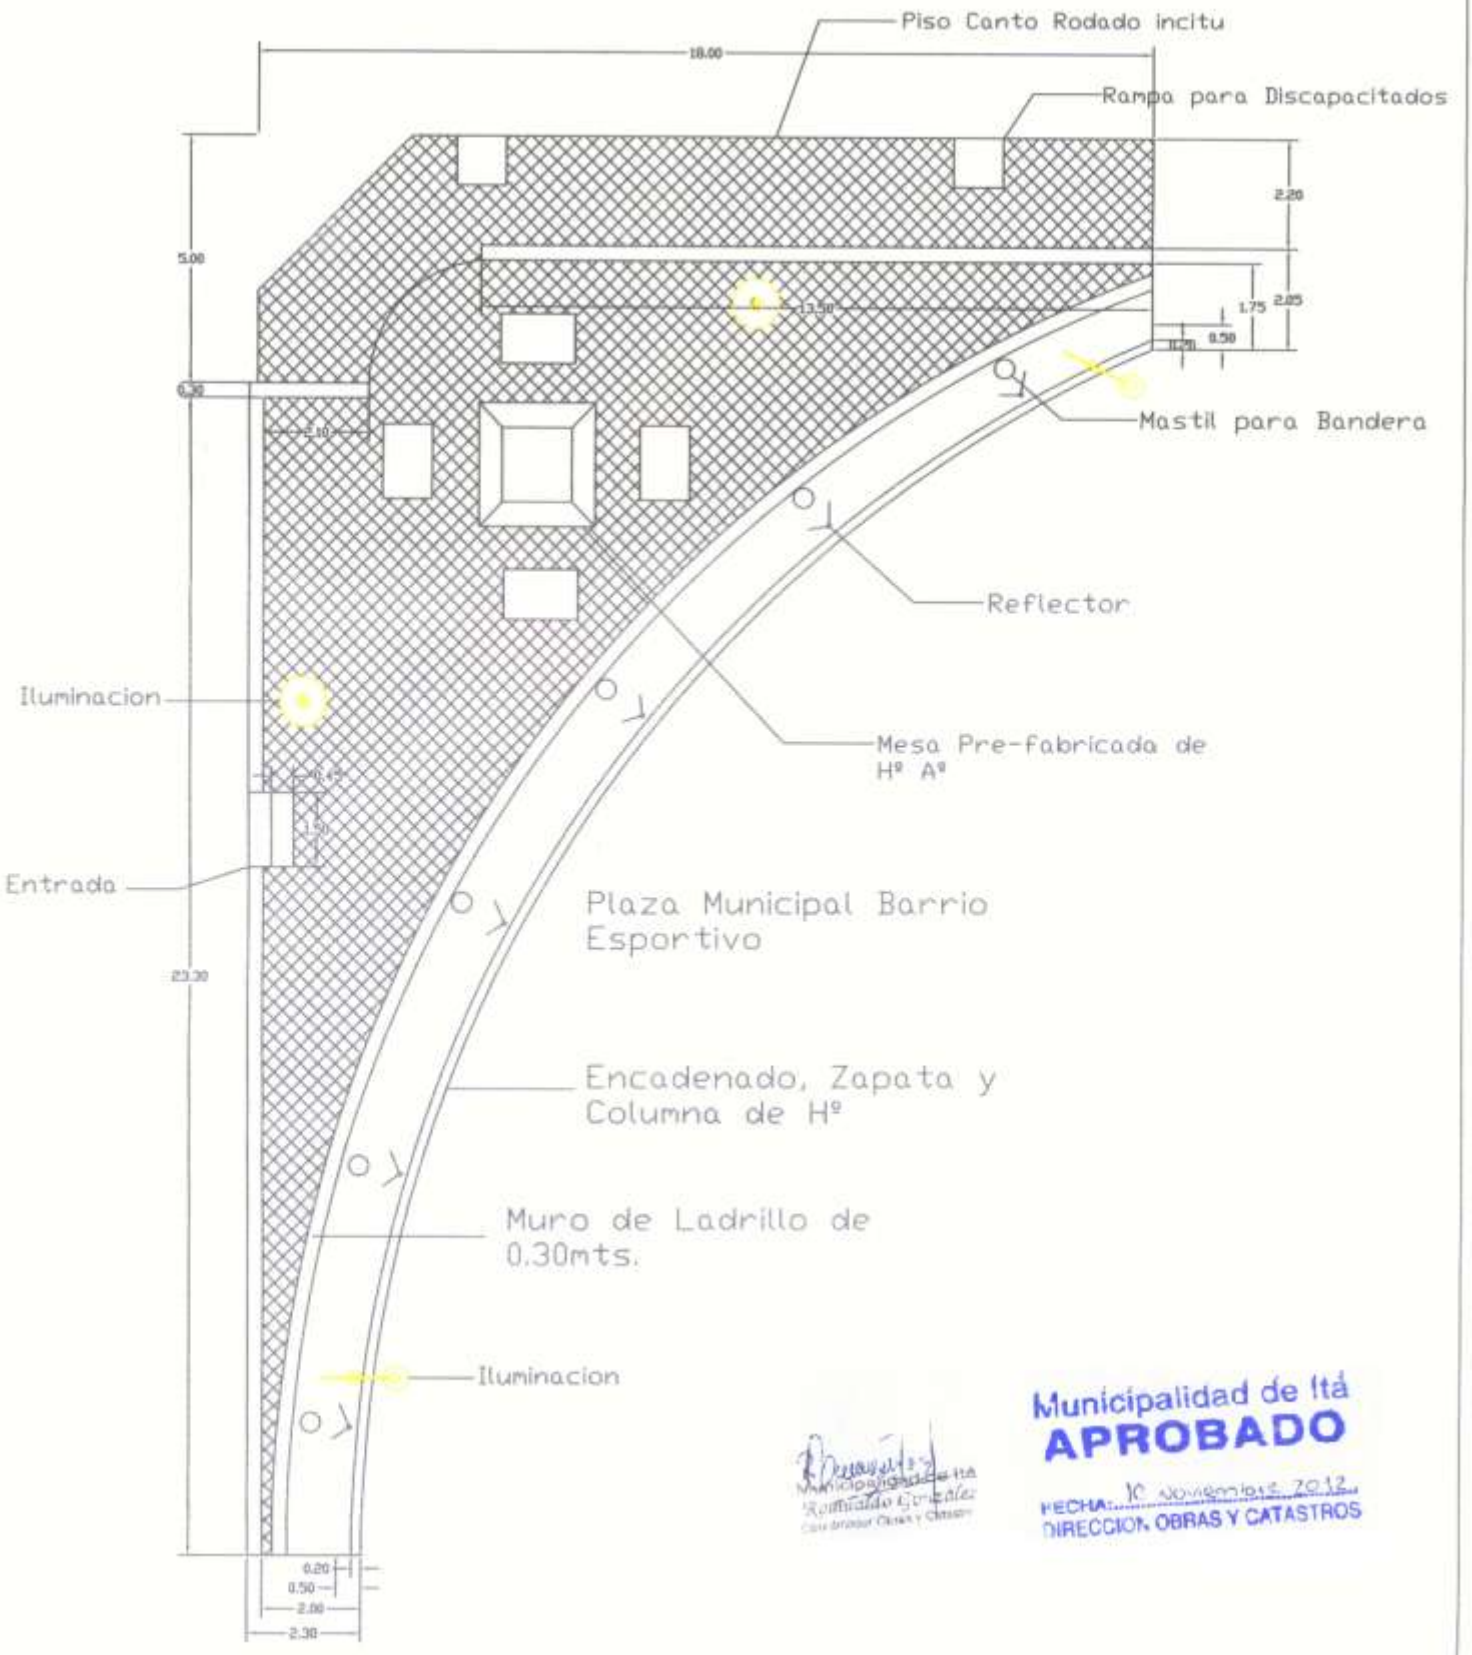

Municipalidad de Itá
APROBADO
FECHA: 10 noviembre 2012
DIRECCION OBRAS Y CATASTROS