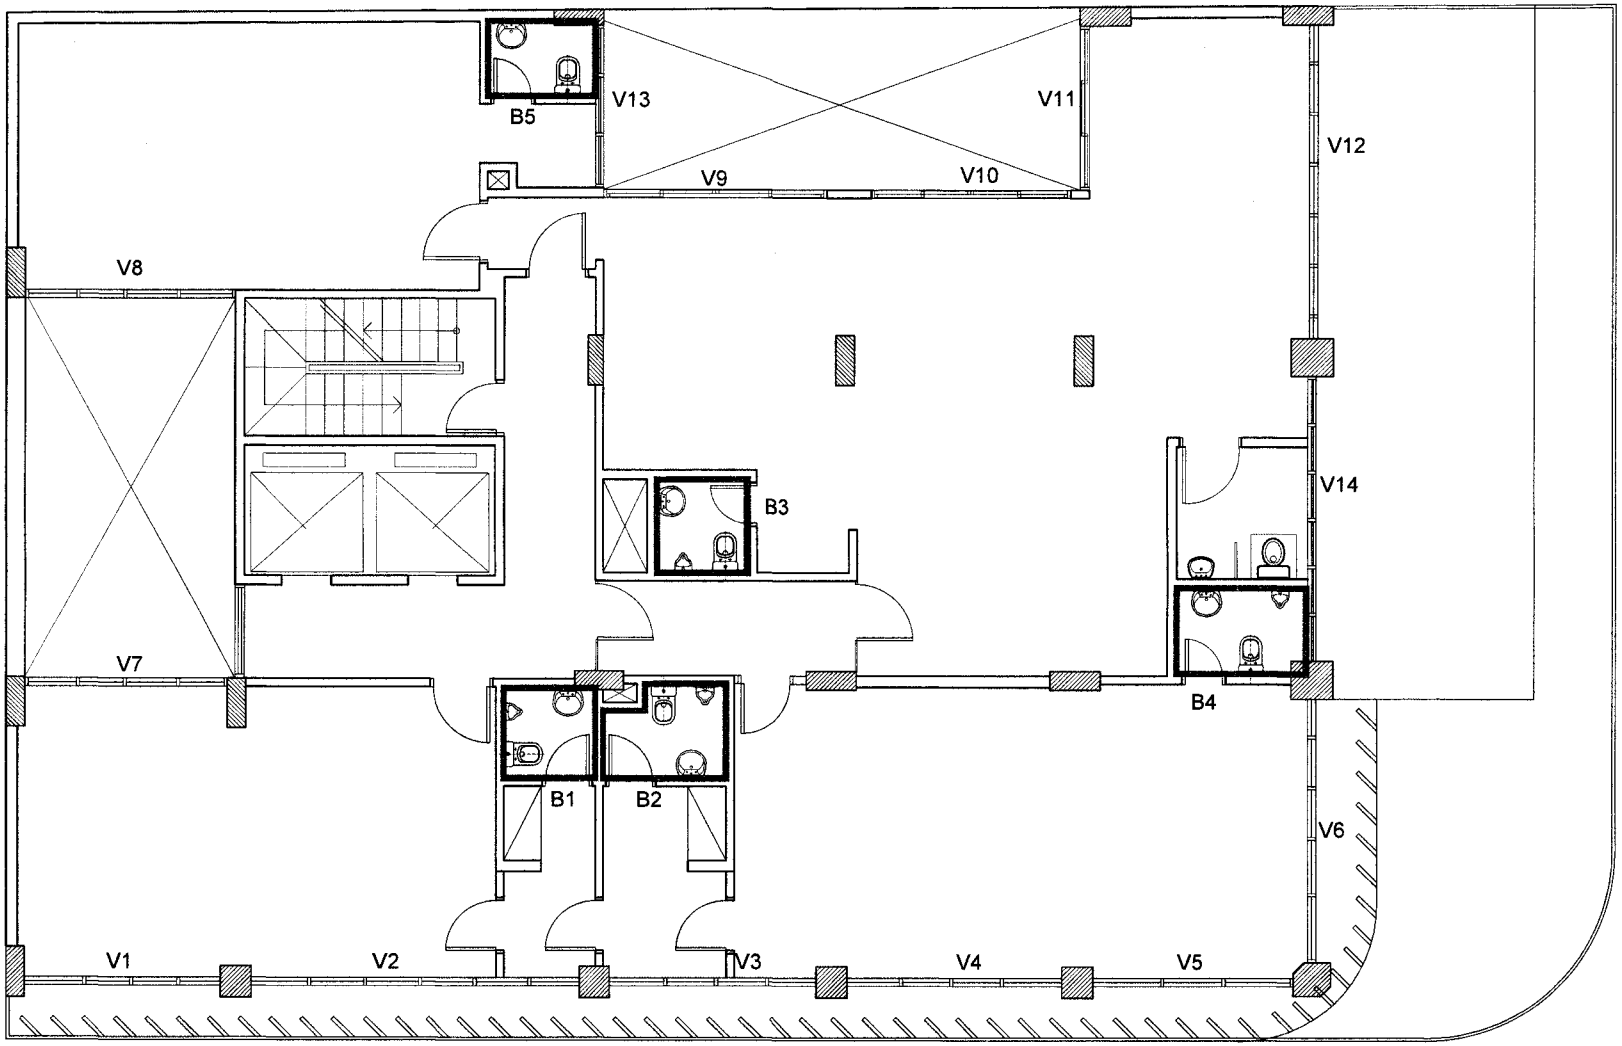


EDIFICIO YBAGA - PLANTA 5ºPISO

0 1 2 3 4 5

Laura Liliana Aguayo
arquitecta
Reg. Prof. N° 1.707

30 (treinta)

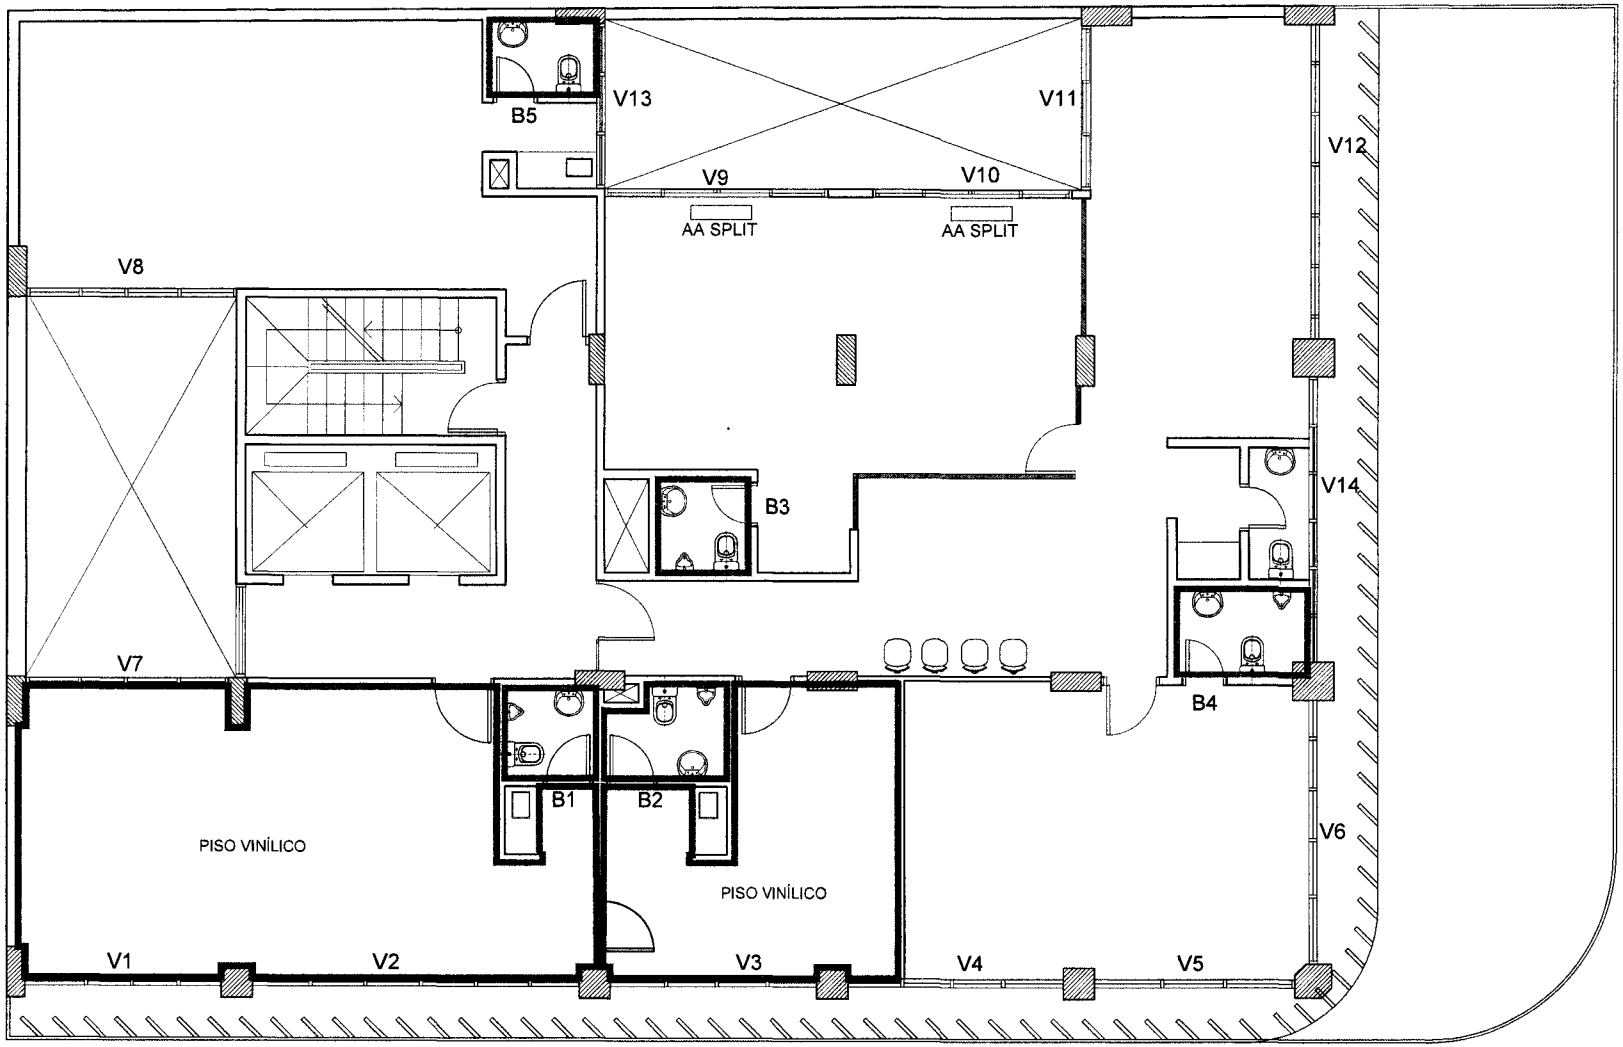


EDIFICIO YBAGA - PLANTA 6ºPISO

0 1 2 3 4

Laura Liliana Aguayo
arquitecta
Reg. Prof. Nº 1.707

31 (treinta y uno)

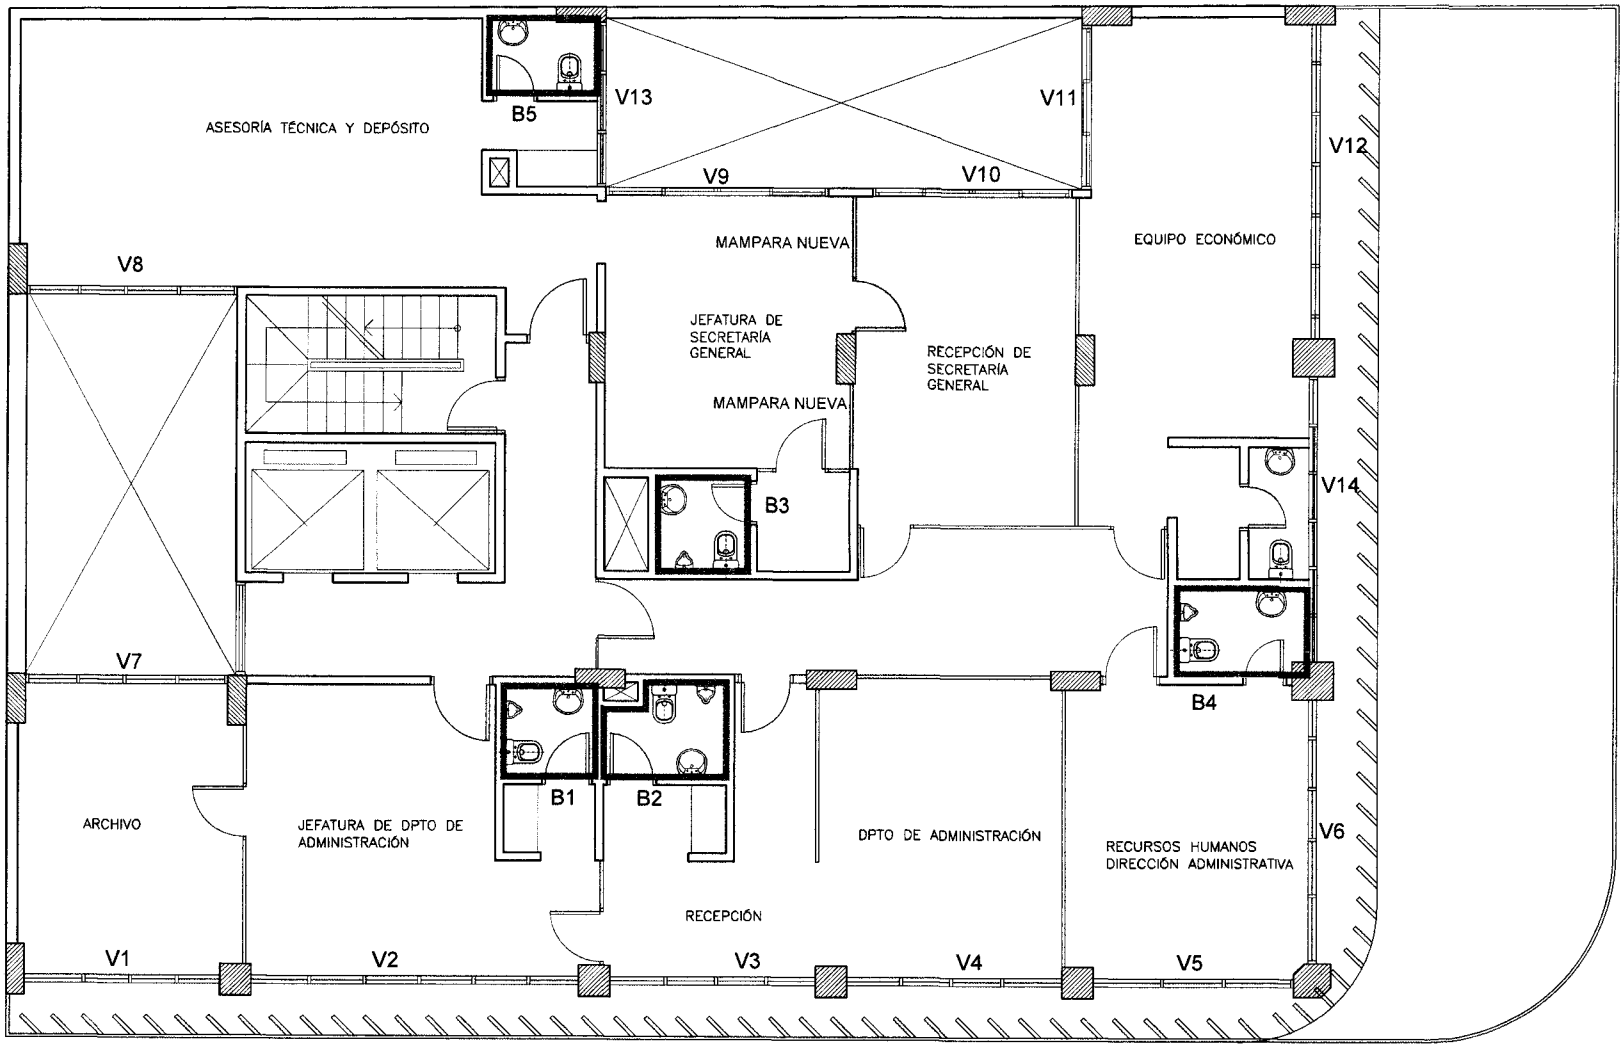


EDIFICIO YBAGA - PLANTA 8ºPISO

0 1 2 3 4 5

Laura Liliana Aguayo
arquitecta
Reg. Prof. N° 1.707

32 (treinta y dos)

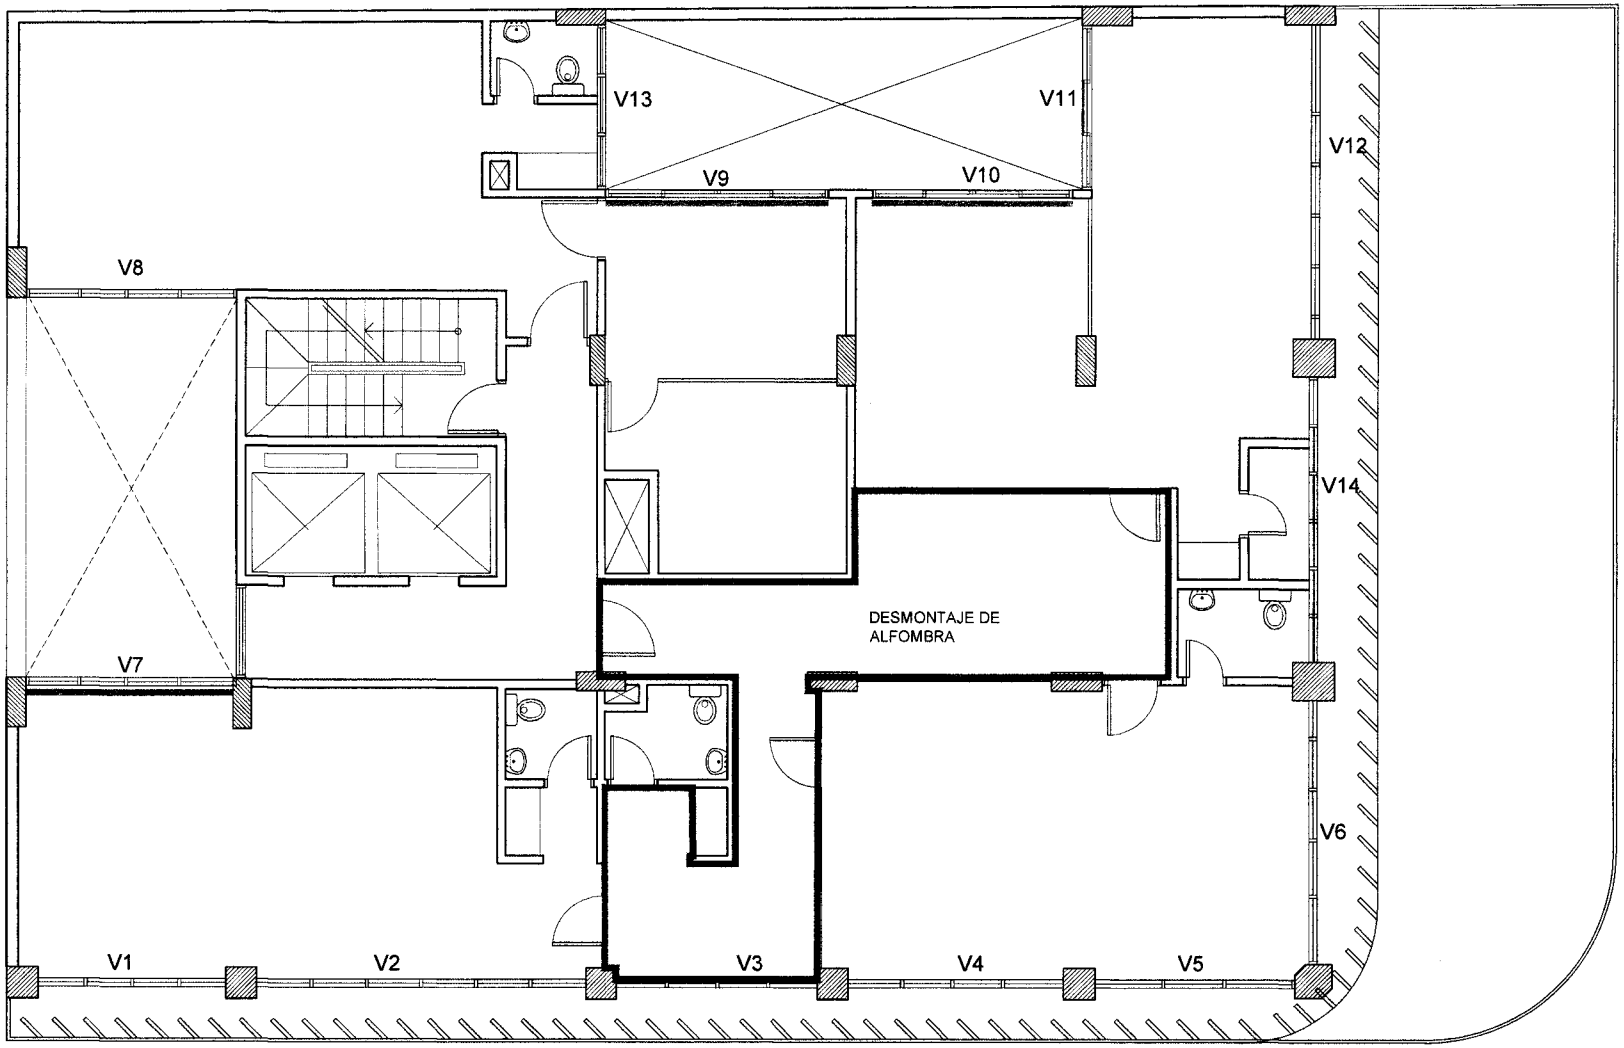


EDIFICIO YBAGA - PLANTA 9ºPISO

0 1 2 3 4 5

Laura Liliana Aguayo
arquitecta
Reg. Prof. N° 1.707

33 (treinta y tres)

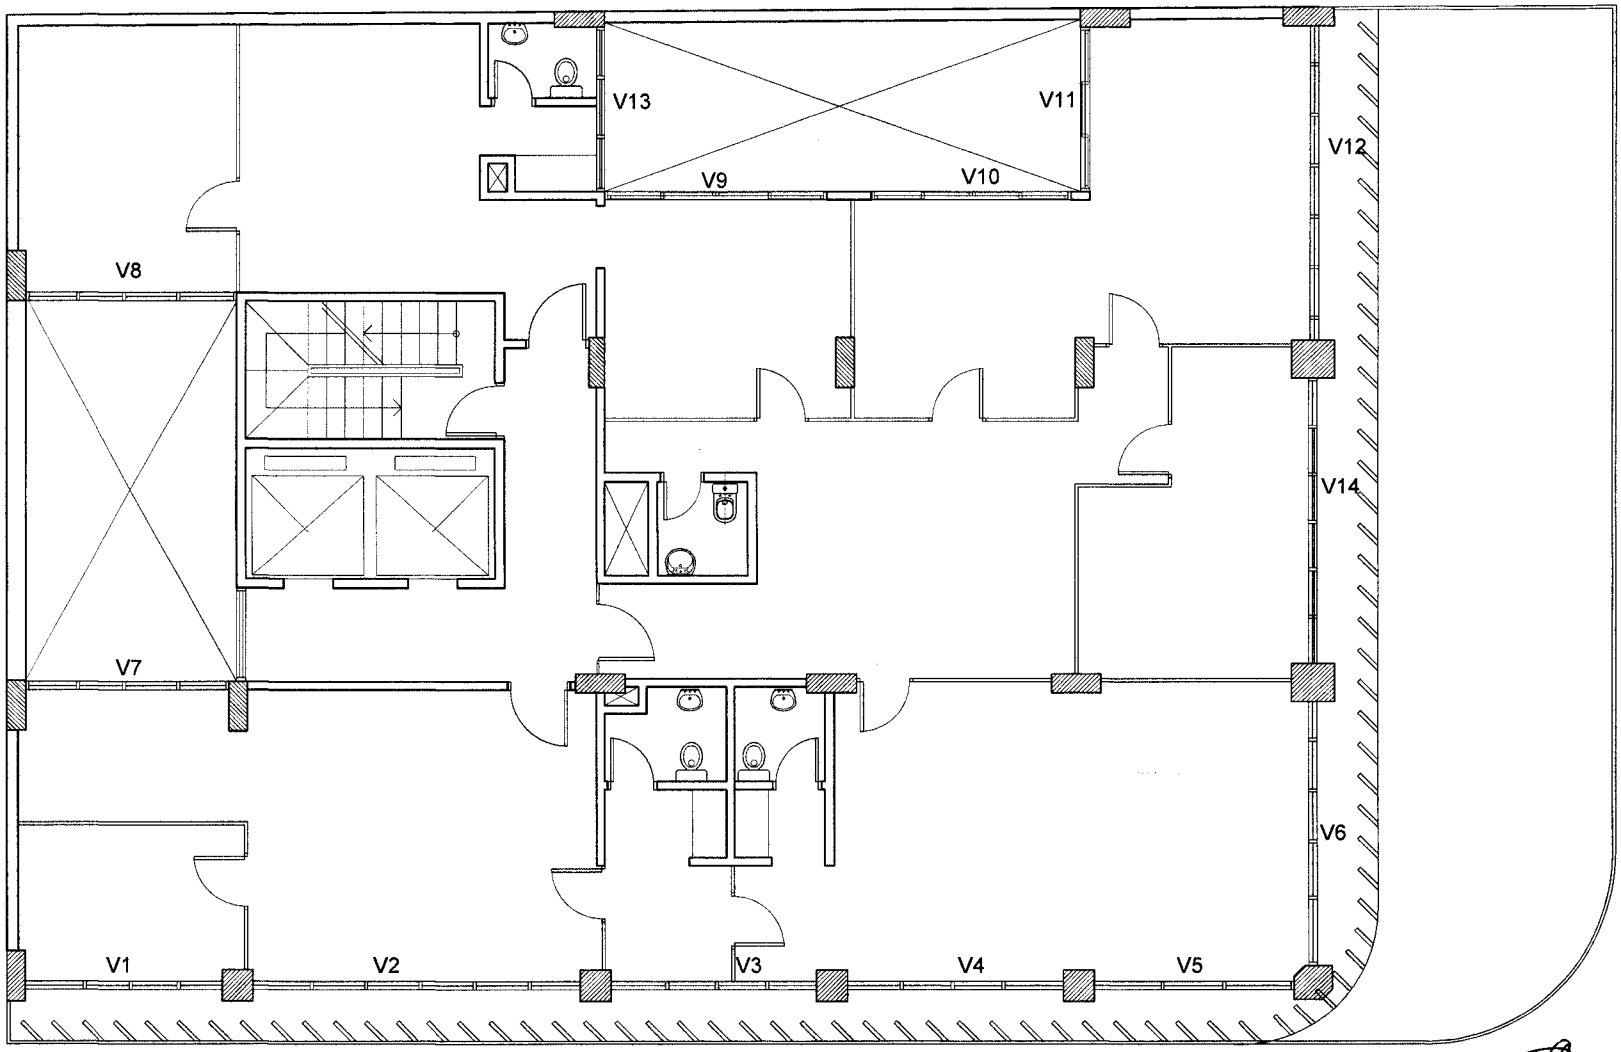


EDIFICIO YBAGA - PLANTA 10ºPISO

0 1 2 3 4 5

Laura Liliana Aguayo
arquitecta
Reg. Prof. N° 1.707

34 (treinta y cuatro)

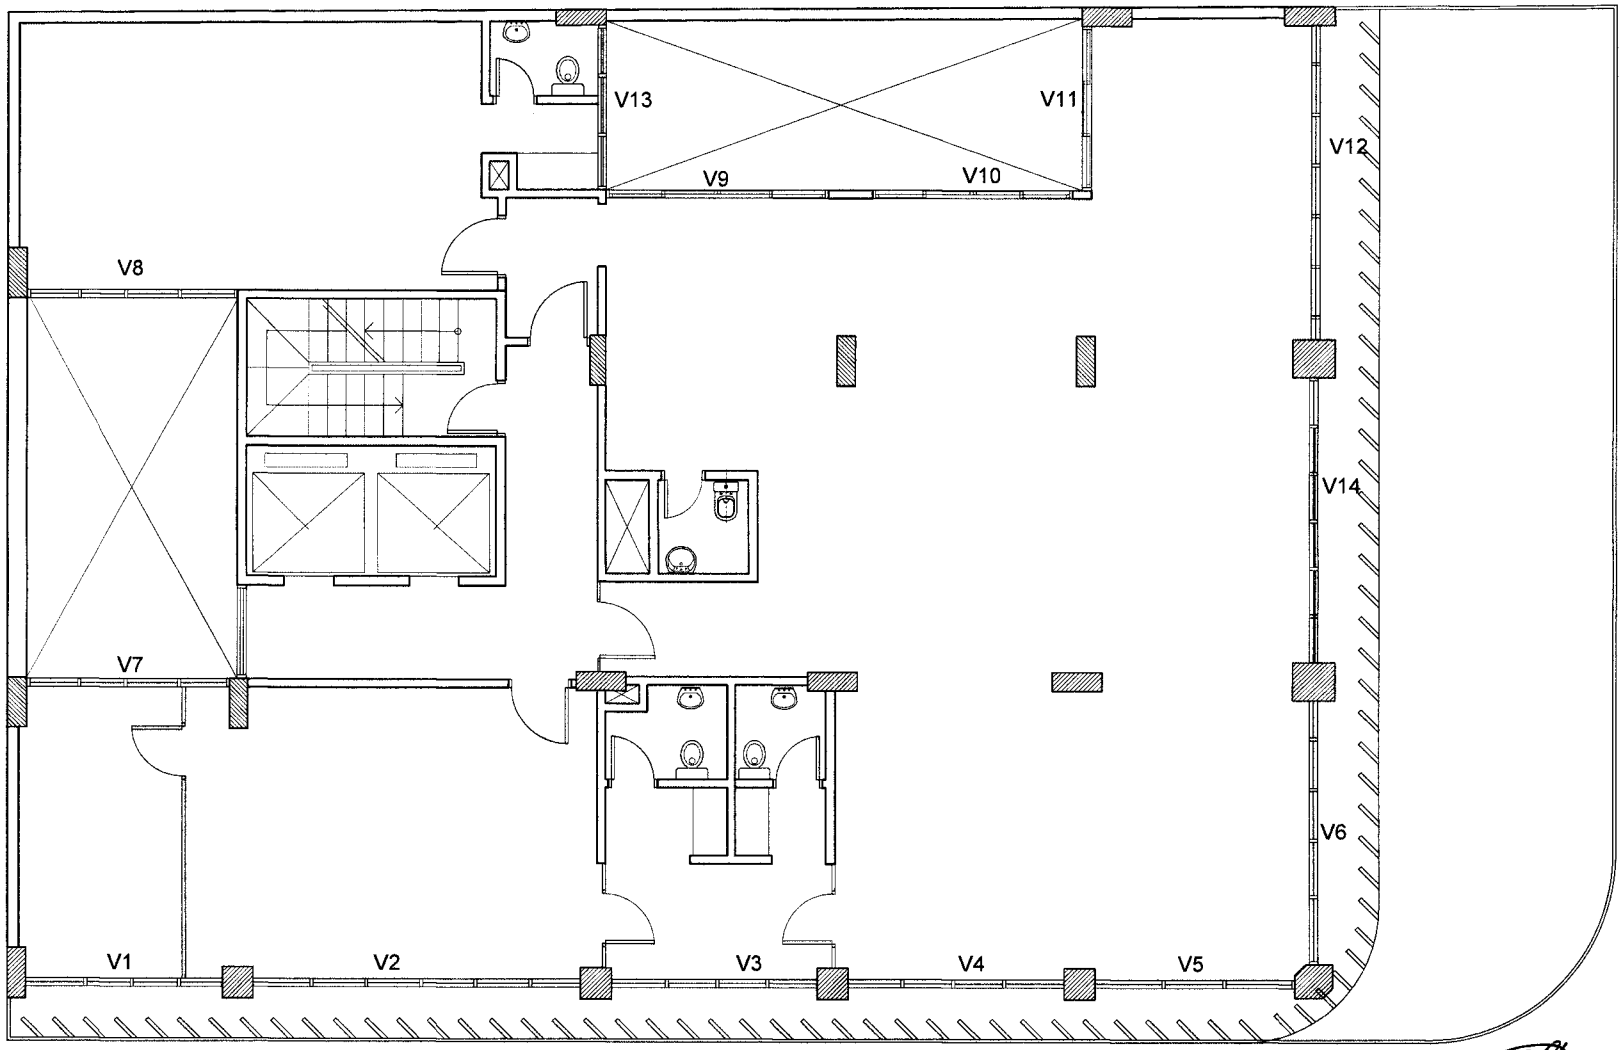


EDIFICIO YBAGA - PLANTA 11ºPISO

0 1 2 3 4 5

Laura Liliana Aguayo
arquitecta
Reg. Prof. N° 1.707

35 (treinta y cinco)

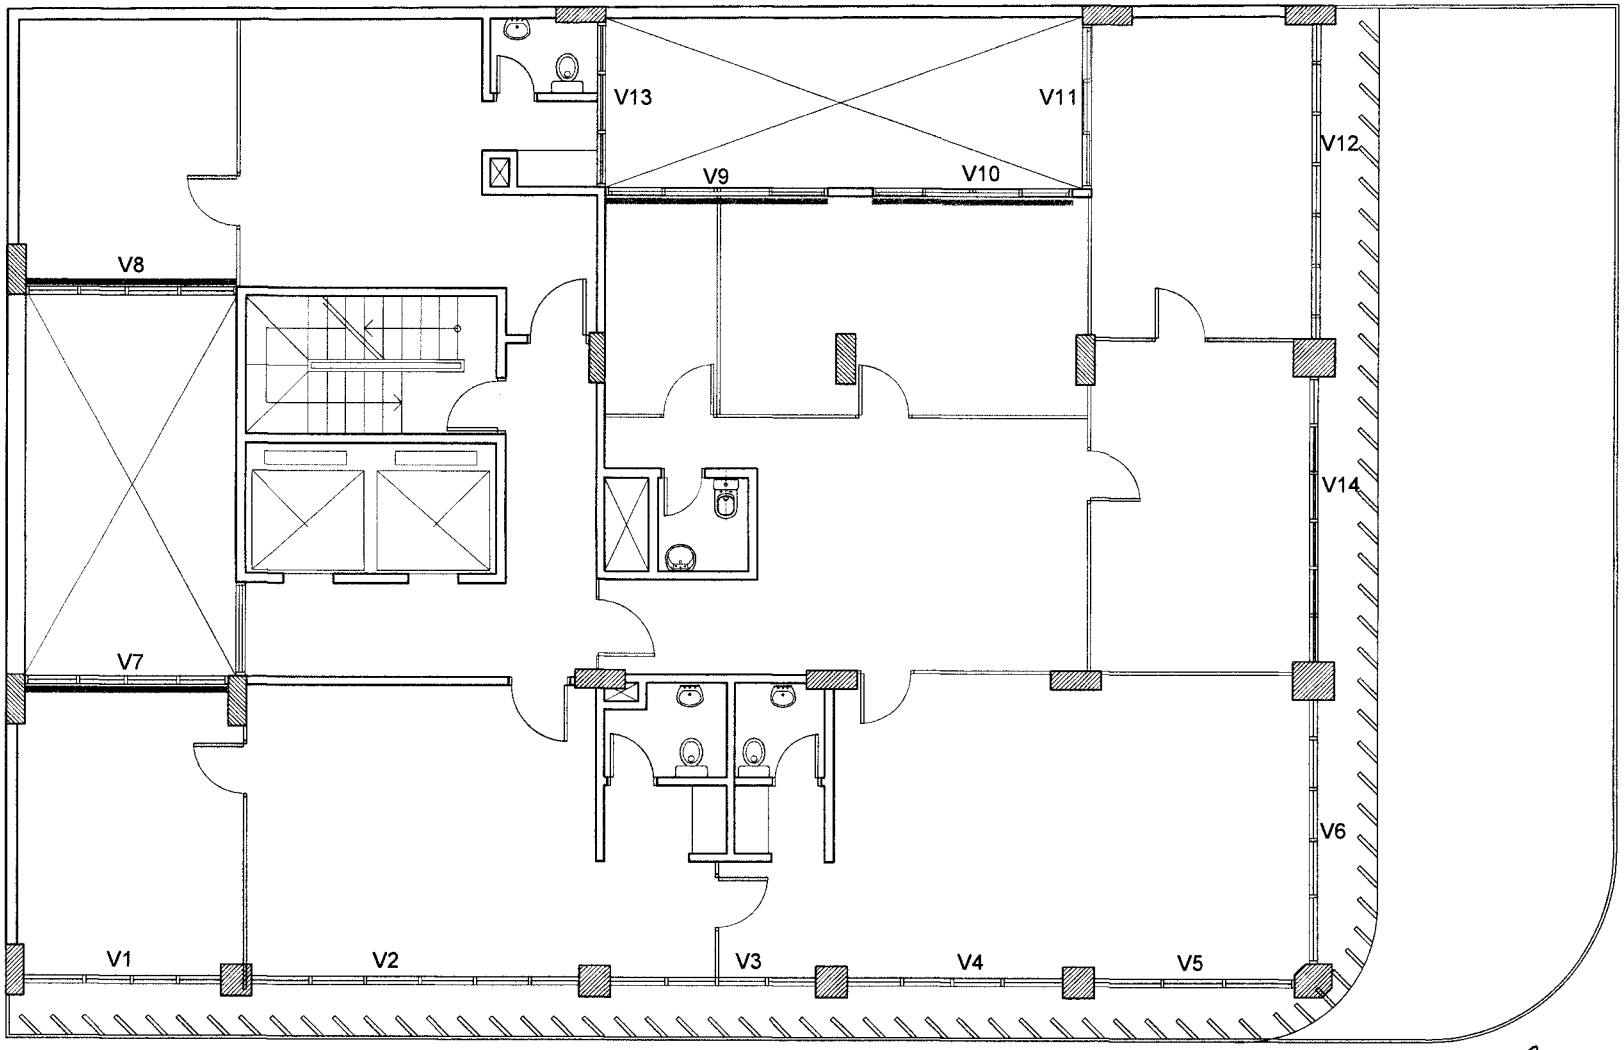


EDIFICIO YBAGA - PLANTA 12ºPISO

0 1 2 3 4 5

Laura Liliana Aguayo
arquitecta
Reg. Prof. N° 1.707

36 (treinta y seis)