PLANOS

LOTE Nº1 CONSTRUCCION DE BAÑOS DIFERENCIADOS DE 6 CASETAS

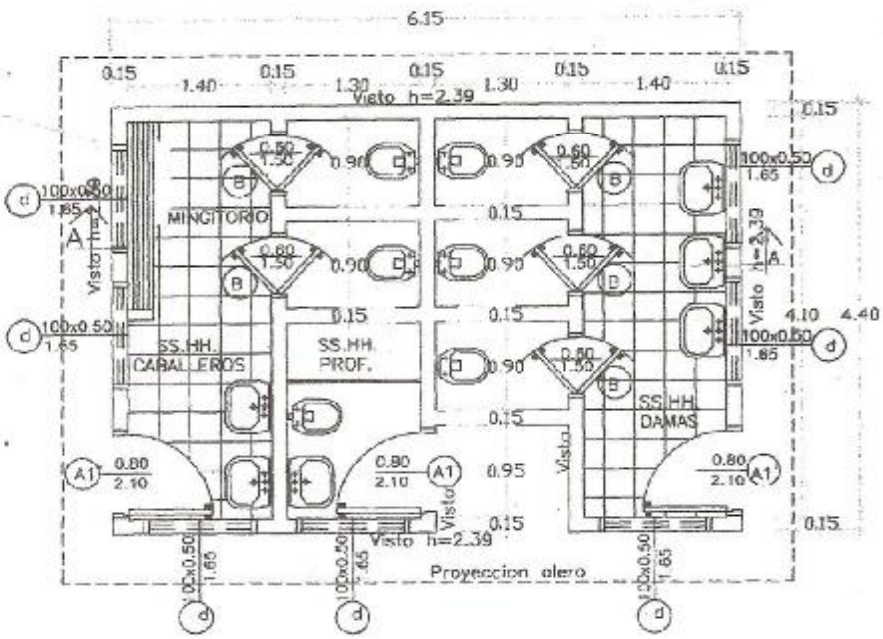

Planta constructiva

esc. 1:50

GOBERNACION DEL II DPTO. SAN PEDRO

DIRECCION DE CONSTRUCCIONES

UBICACION DE LA OBRA

PROYECTO	BAÑO DIFERENCIADO

PLANTA CONSTRUCTIVA

Baño Diferenciado para niños,niñas y profesores.- Esc. 1/50.-

PROYECTO	FIRMA	FECHA	
RAMÓN VALOS SÁNCHEZ SILVA ARQUITECTO			LAMINA No I.

PDF created with pdfFactory Pro trial version www.pdffactory.com

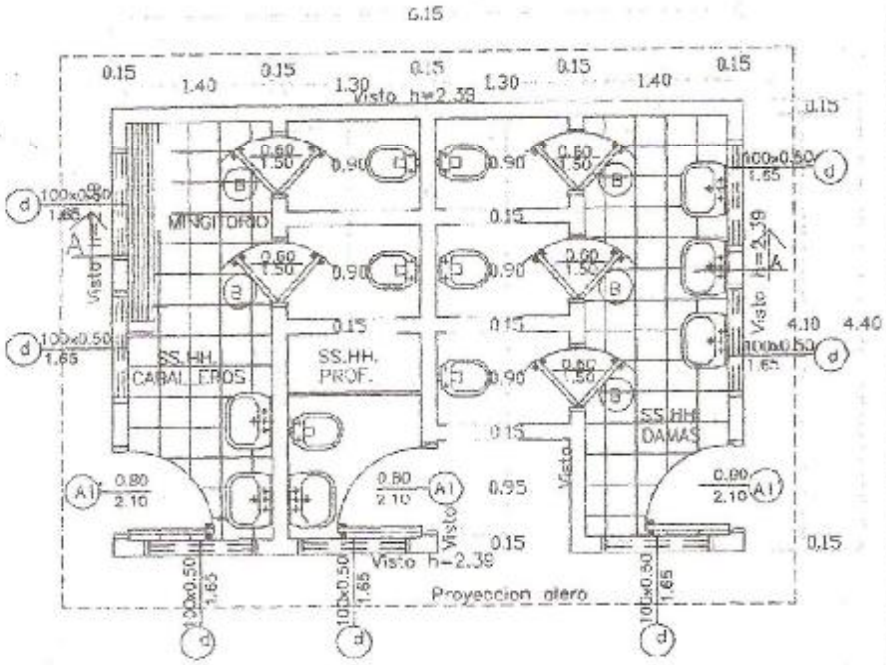

Planta constructiva

esc. 1:50

GOBERNACION DEL II DPTO. SAN PEDRO

DIRECCION DE CONSTRUCCIONES

UBICACION DE LA OBRA

PROYECTO	BAÑO DIFERENCIADO

PLANTA CONSTRUCTIVA

Baño Diferenciado para niños,niñas y profesores.- Esc. 1/50.-

PROYECTO	FIRMA	FECHA
AVALOS SÁNCHEZ SILVA RAMON ARQUITECTO		
		LAMINA No 1.

PDF created with pdfFactory Pro trial version www.pdffactory.com

Nivel de terreno ±0.00

Nivel inferior de fundación en paredes externo y cumbrero −1.00m.

Nivel inferior de fundación en paredes internas −0.50m.

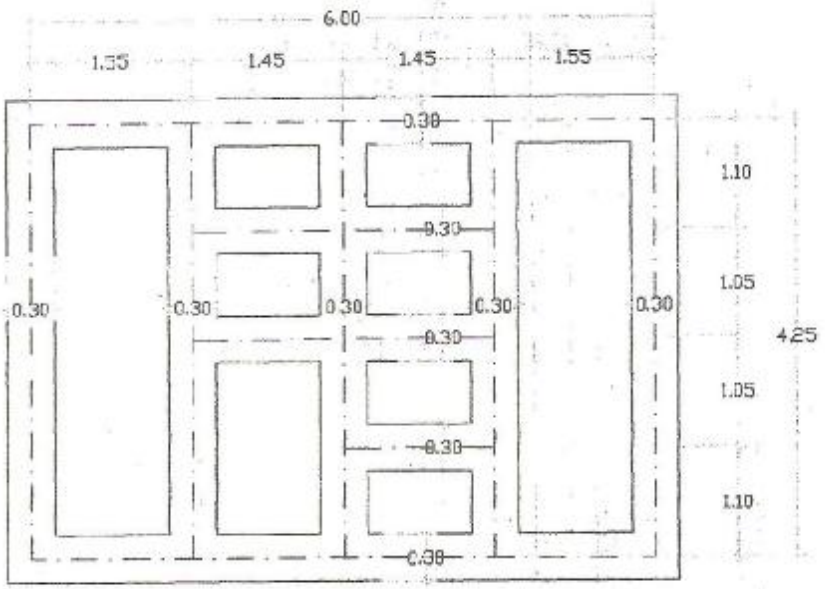

Planta de cimentacion
esc. 1:50

GOBERNACION DEL II DPTO. SAN PEDRO

DIRECCION DE CONSTRUCCIONES

UBICACION DE LA OBRA

PROYECTO	BAÑO DIFERENCIADO

PLANTA de CIMENTACIÓN

Baño Diferenciado para niños,niñas y profesores.- Esc. 1/50.-

PROYECTO	FIRMA	FECHA	
AVALOS SÁNCHEZ SILVA RAMÓN ARQUITECTO			LAMINA No 1.

PDF created with pdfFactory Pro trial version www.pdffactory.com

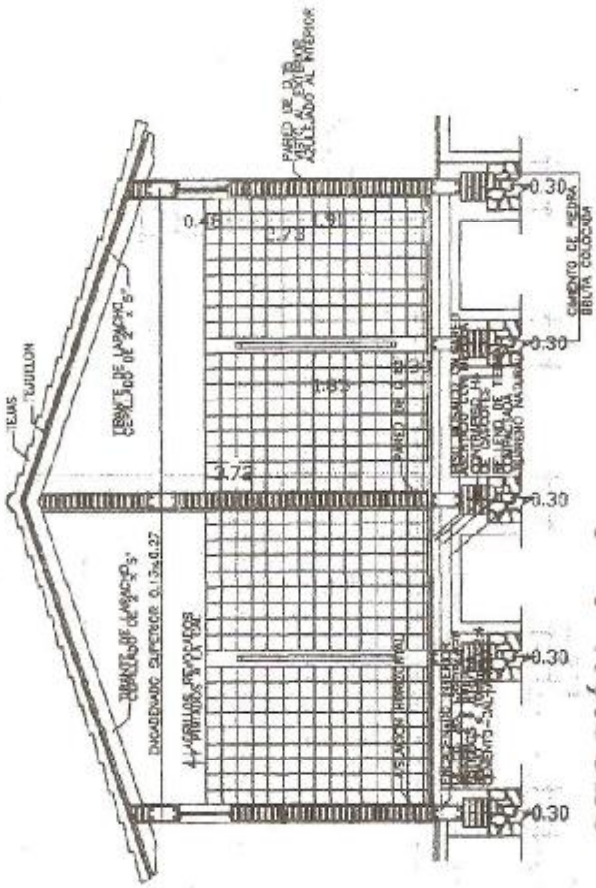

SECCIÓN A - A
esc. 1:50

GOBERNACION DEL II DPTO. SAN PEDRO

DIRECCION DE CONSTRUCCIONES

UBICACION DE LA OBRA

PROYECTO	BAÑO DIFERENCIADO

PLANTA CONSTRUCTIVA

Baño Diferenciado para niños,niñas y profesores.- Esc. 1/50.-

PROYECTO	FIRMA	FECHA	
AVALOS SÁNCHEZ SILVA RAMÓN ARQUITECTO			LAMINA No 1.

PDF created with pdfFactory Pro trial version www.pdffactory.com

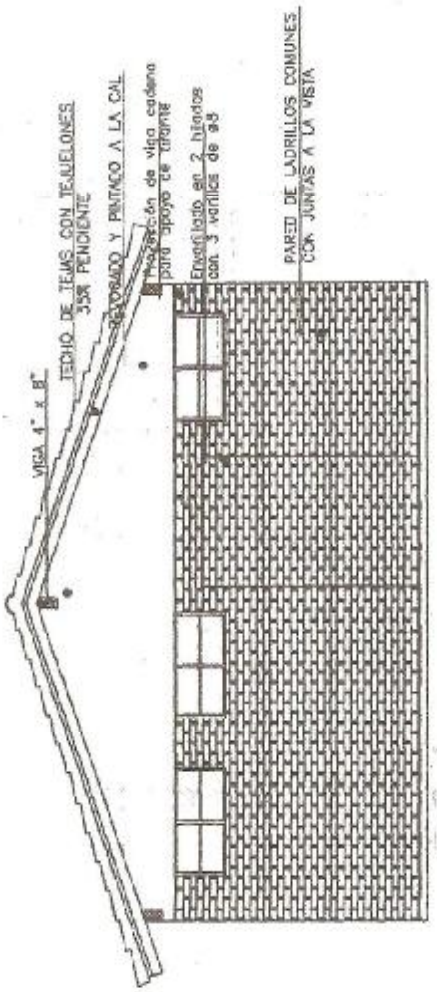

Fachada Frontal
esc. 1:50

GOBERNACION DEL II DPTO. SAN PEDRO

DIRECCION DE CONSTRUCCIONES

UBICACION DE LA OBRA

PROYECTO	BAÑO DIFERENCIADO

FACHADA FRONTAL

Baño Diferenciado para niños,niñas y profesores.- Esc. 1/50.-

PROYECTO	FIRMA	FECHA	
AVALOS SÁNCHEZ NILVA RAMÓN ARQUITECTO			LAMINA No 1.

PDF created with pdfFactory Pro trial version www.pdffactory.com

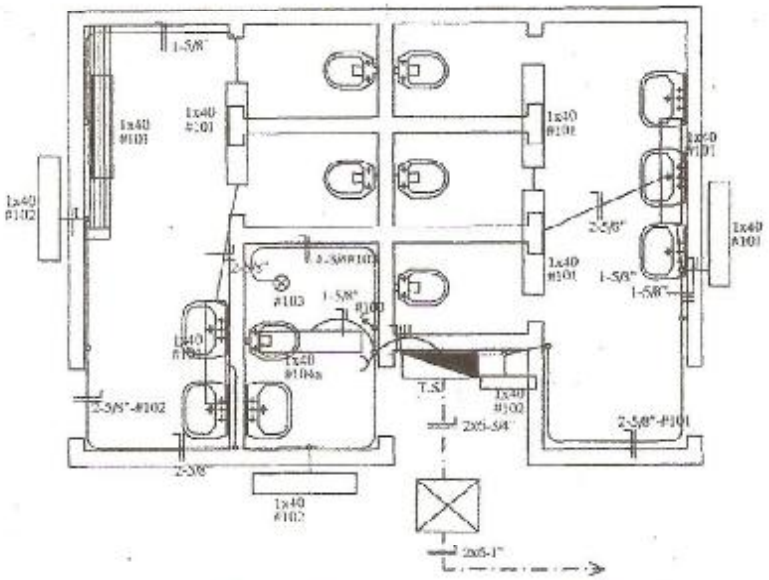

Planta inst. eléctrica
esc.————————1:50

GOBERNACION DEL II DPTO. SAN PEDRO

DIRECCION DE CONSTRUCCIONES

UBICACION DE LA OBRA

PROYECTO	BAÑO DIFERENCIADO

PLANTA INSTALACIONES (Eléctrica)

Baño Diferenciado para niños,niñas y profesores.- Esc. 1/50.-

PROYECTO	FIRMA	FECHA	
AVALOS SÁNCHEZ SILVA RAMÓN ARQUITECTO			LAMINA No 1.

PDF created with pdfFactory Pro trial version www.pdffactory.com

ESQUEMA DEL T.S.

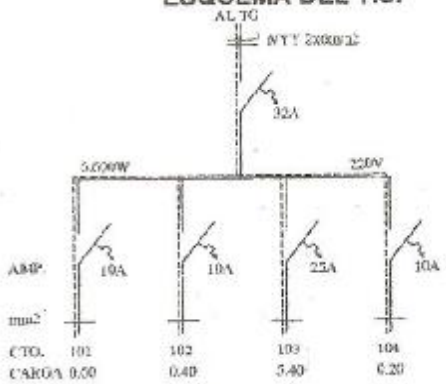

DETALLE DE CARGA T.S.

CTO.	Fluorescentes 1x40w	Foquos Watt	OTRAS CARGAS	TOTAL
#101	6x100			600
#102	4x100			400
#103			5.400	5.400
#104	1x100	1x100		200
TOTAL				6.600 W

GOBERNACION DEL II DPTO. SAN PEDRO

DIRECCION DE CONSTRUCCIONES

UBICACION DE LA OBRA

PROYECTO	BAÑO DIFERENCIADO

DETALLE DE CARGA

Baño Diferenciado para niños,niñas y profesores.-

PROYECTO	FIRMA	FECHA	
AVALOS SÁNCHEZ SILVA RAMÓN ARQUITECTO			LAMINA No 1.

PDF created with pdfFactory Pro trial version www.pdffactory.com

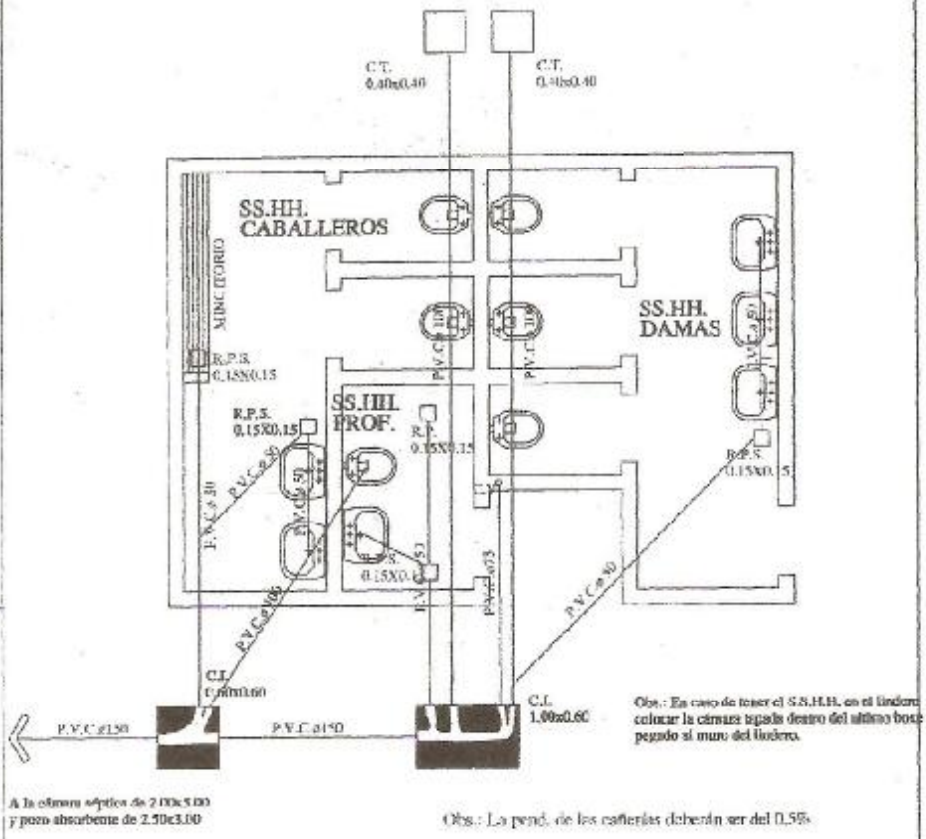

Obs.: En caso de tener el S.S.H.H. en el lindero colocar la cámara tipada dentro del mismo bien pegado al muro del lindero.

A la cámara séptica de 2.00x5.00 y pozo absorbente de 2.50x3.00

Obs.: La pend. de las cañerías deberán ser del 0.5%

Planta inst. desague cloacal
esc. 1:50

GOBERNACION DEL II DPTO. SAN PEDRO

DIRECCION DE CONSTRUCCIONES

UBICACION DE LA OBRA

PROYECTO	BAÑO DIFERENCIADO

PLANTA INSTALACIONES (Desague cloacal)

Baño Diferenciado para niños,niñas y profesores.- Esc. 1/50.-

PROYECTO	FIRMA	FECHA	
AVALOS SÁNCHEZ SILVA RAMÓN ARQUITECTO			LAMINA No 1.

PDF created with pdfFactory Pro trial version www.pdffactory.com

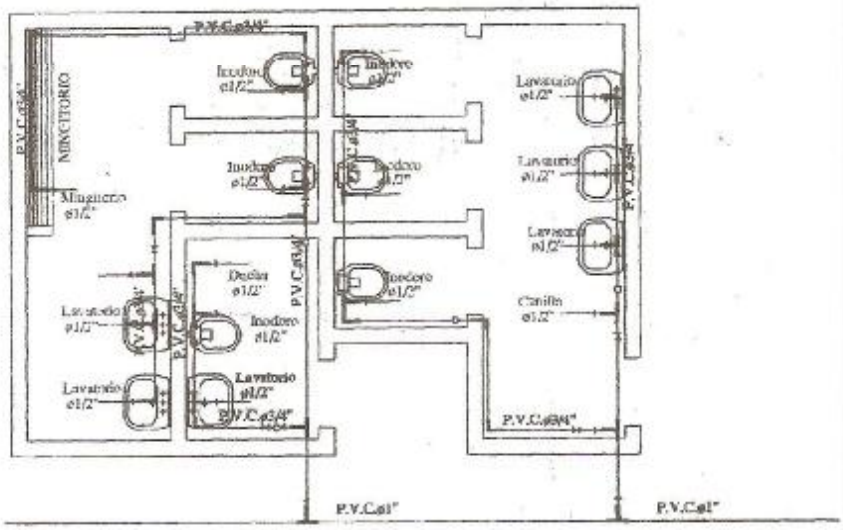

Para cada cisterna de los inodoros se debera colocar una llave de paso

Planta inst. de agua corriente

esc. 1:50

GOBERNACION DEL II DPTO. SAN PEDRO

DIRECCION DE CONSTRUCCIONES

UBICACION DE LA OBRA

PROYECTO	BAÑO DIFERENCIADO

PLANTA INSTALACIONES (Agua corriente)

Baño Diferenciado para niños,niñas y profesores.- Esc. 1/50.

PROYECTO	FIRMA	FECHA	
AVALOS SÁNCHEZ SILVA RAMÓN ARQUITECTO			LAMINA No 1.

PDF created with pdfFactory Pro trial version www.pdffactory.com

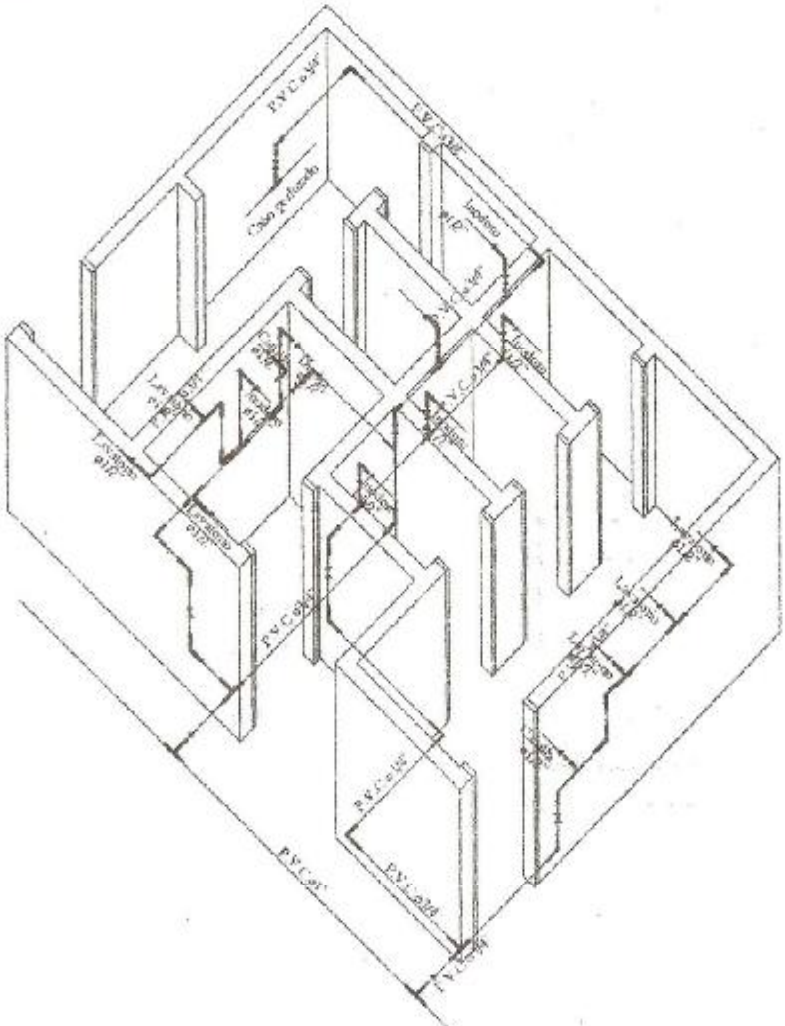

Axonometría de agua corriente

GOBERNACION DEL II DPTO. SAN PEDRO

DIRECCION DE CONSTRUCCIONES

UBICACION DE LA OBRA

PROYECTO	BAÑO DIFERENCIADO

AXONOMETRIA AGUA CORRIENTE

Baño Diferenciado para niños,niñas y profesores.- Esc. 1/50.-

PROYECTO	FIRMA	FECHA	
AVALOS SÁNCHEZ SILVA RAMÓN ARQUITECTO			
			LAMINA No 1.

PDF created with pdfFactory Pro trial version www.pdffactory.com

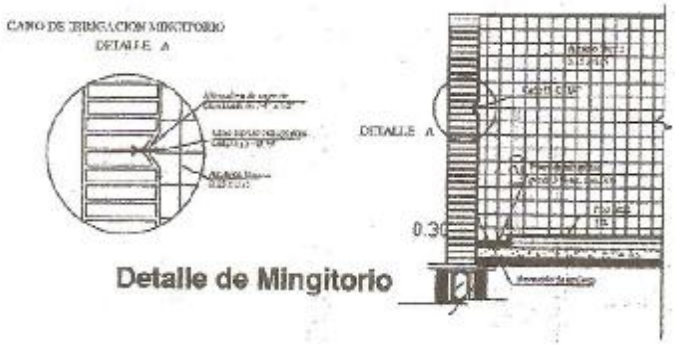

Detalle de Mingitorio

GOBERNACION DEL II DPTO. SAN PEDRO

DIRECCION DE CONSTRUCCIONES

UBICACION DE LA OBRA

PROYECTO	BAÑO DIFERENCIADO

DETALLE MIGITORIO

Baño Diferenciado para niños,niñas y profesores.- Esc. 1/20.-

PROYECTO	FIRMA	FECHA	
AVALOS SÁNCHEZ SILVA RAMÓN ARQUITECTO			
			LAMINA No 1.

PDF created with pdfFactory Pro trial version www.pdffactory.com

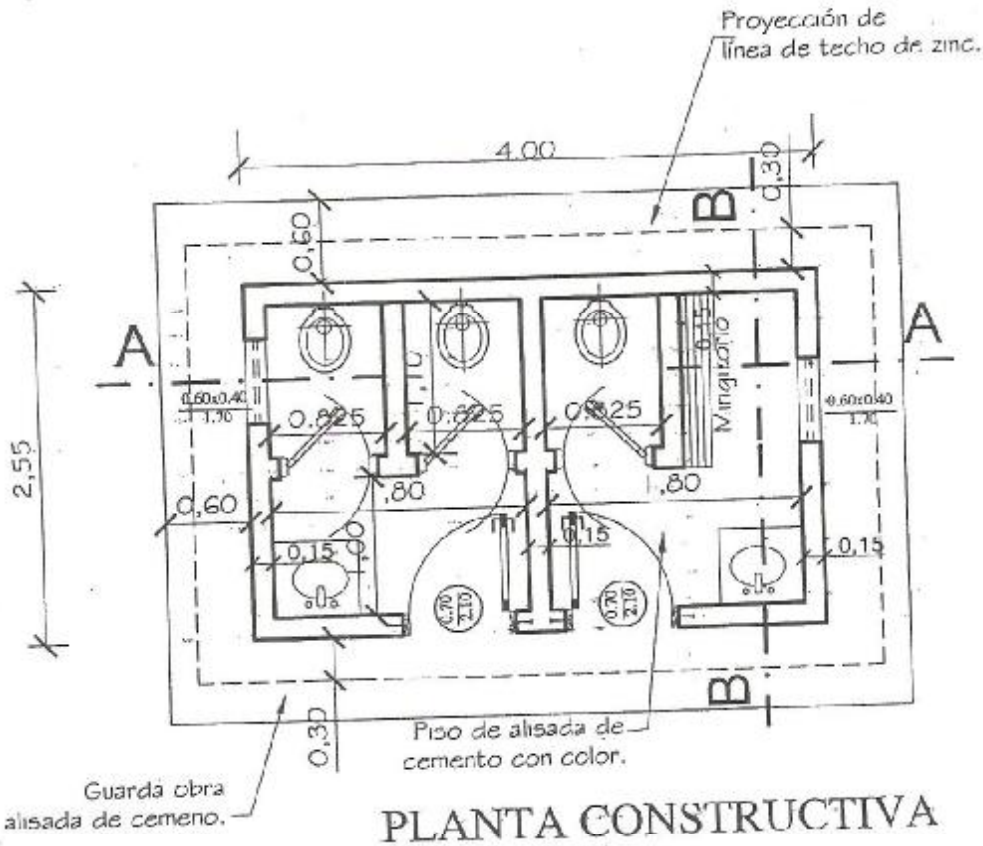

PLANTA CONSTRUCTIVA

esc. 1/50

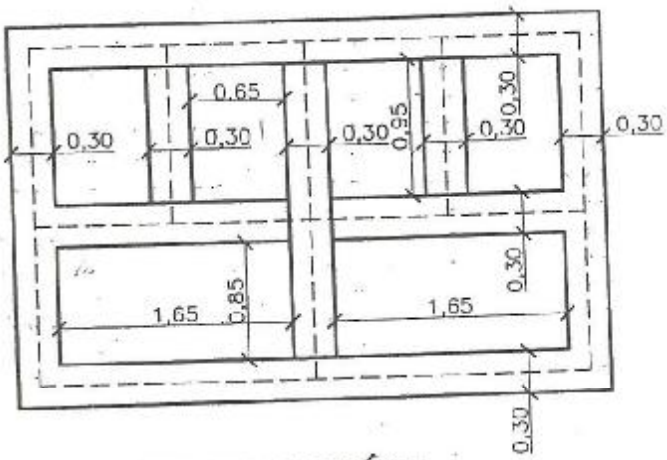

PLANTA DE FUNDACIÓN

esc. 1/50

PROYECTO: BAÑO RURAL - TECHO TEJAS
PLANTA CONSTRUCTIVA Y FUNDACIÓN

GOBERNACION DE SAN PEDRO
Segunda Departamento
Secretaría de Obras Públicas

PDF created with pdfFactory Pro trial version www.pdffactory.com

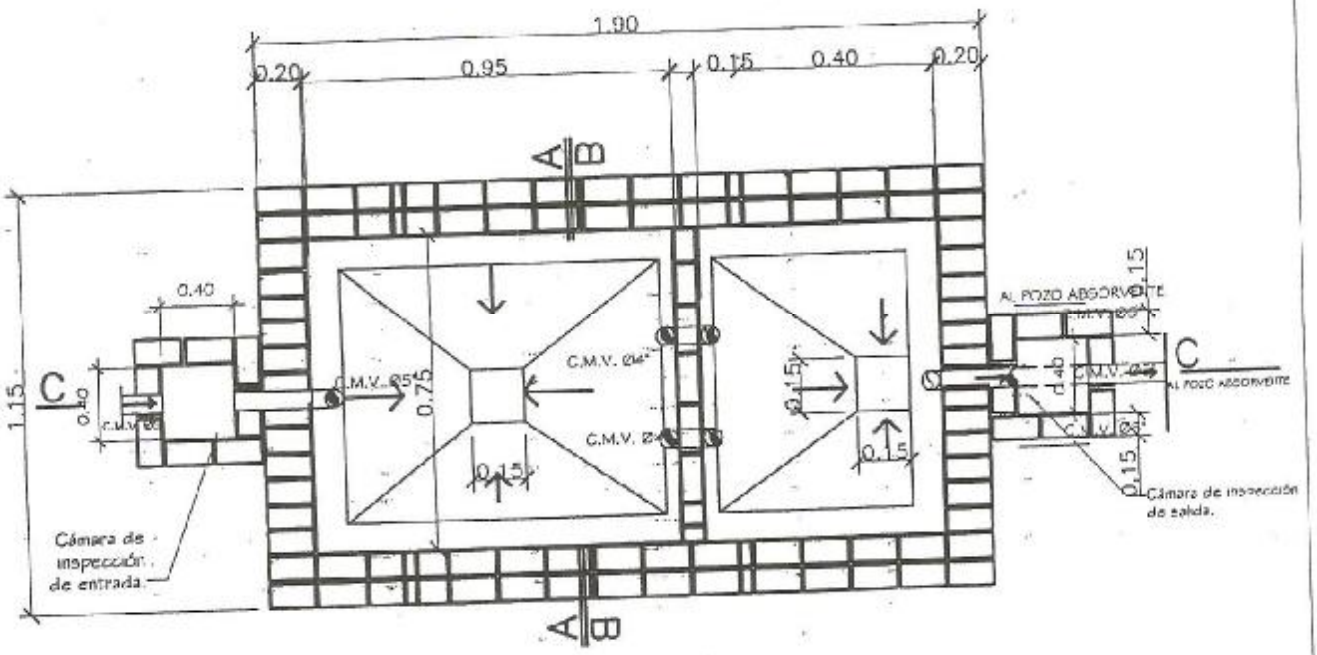

PLANTA CAMARA SEPTICA
Sin escala

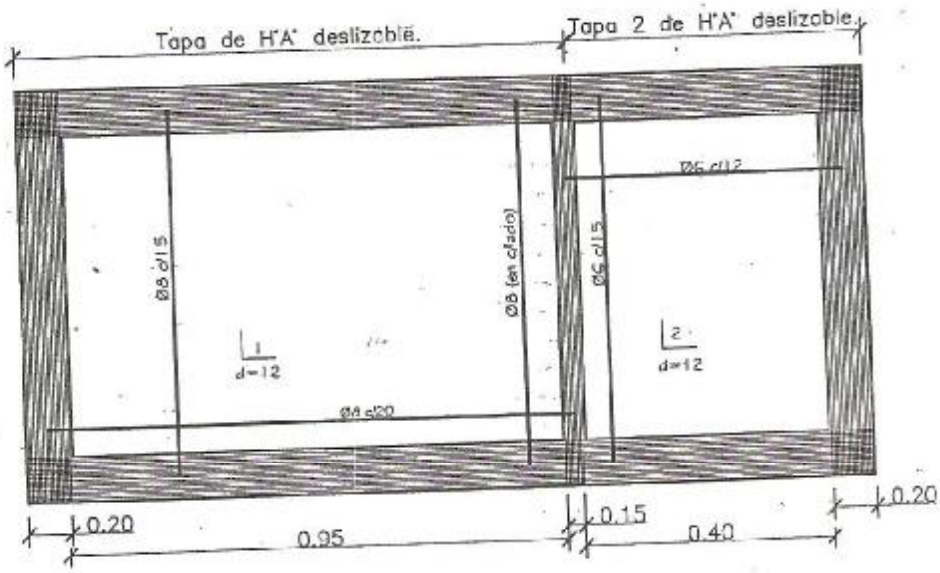

DETALLE DE LOSA TAPA CAMARA SEPTICA
Sin escala

DETALLE CAMARA SEPTICA
PROYECTO BAÑO RURAL - TECHOTEJAS

GOBERNACION DE SAN PEDRO
Segundo Departamento
Secretaría de Obras Públicas

PDF created with pdfFactory Pro trial version www.pdffactory.com

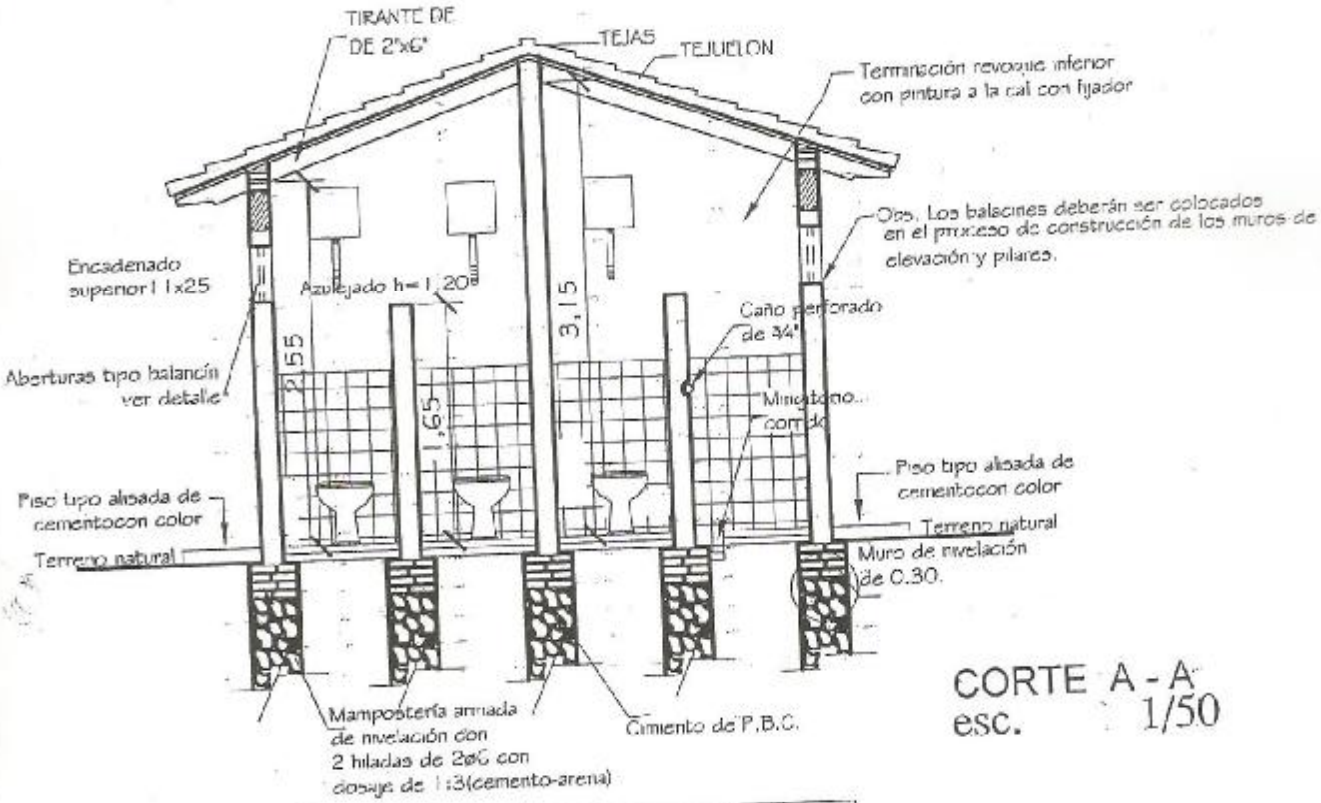

CORTE A - A
esc. 1/50

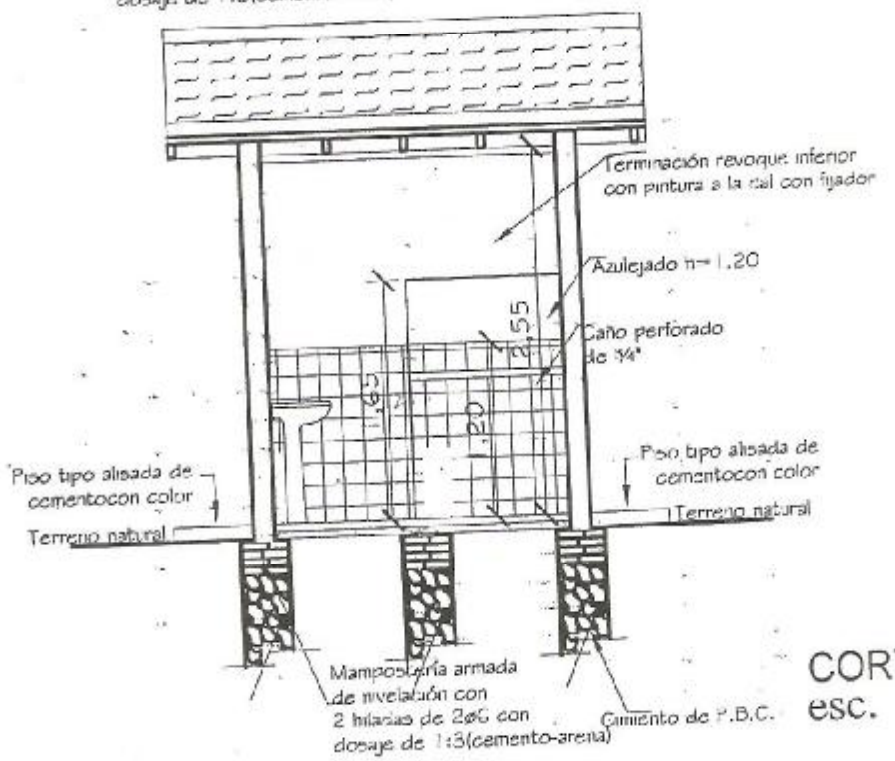

CORTE B - B
esc. 1/50

PROYECTO: BAÑO RURAL - TECHO TEJAS
CORTE

GOBERNACIÓN DE SAN PEDRO
Segundo Departamento
Secretaría de Obras Públicas

PDF created with pdfFactory Pro trial version www.pdffactory.com

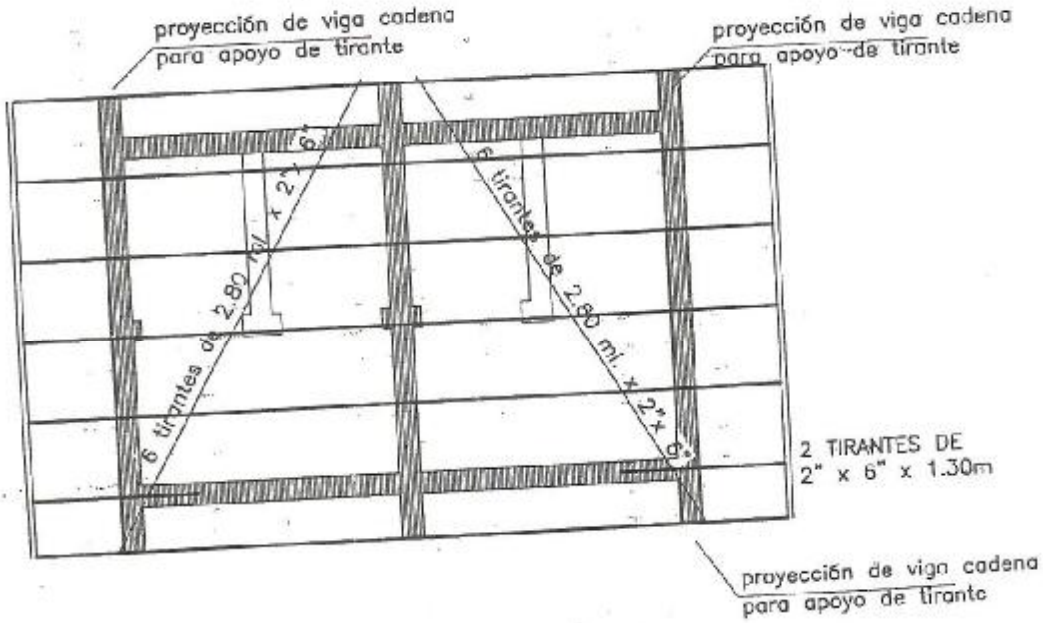

Planta de techo
esc. 1:50

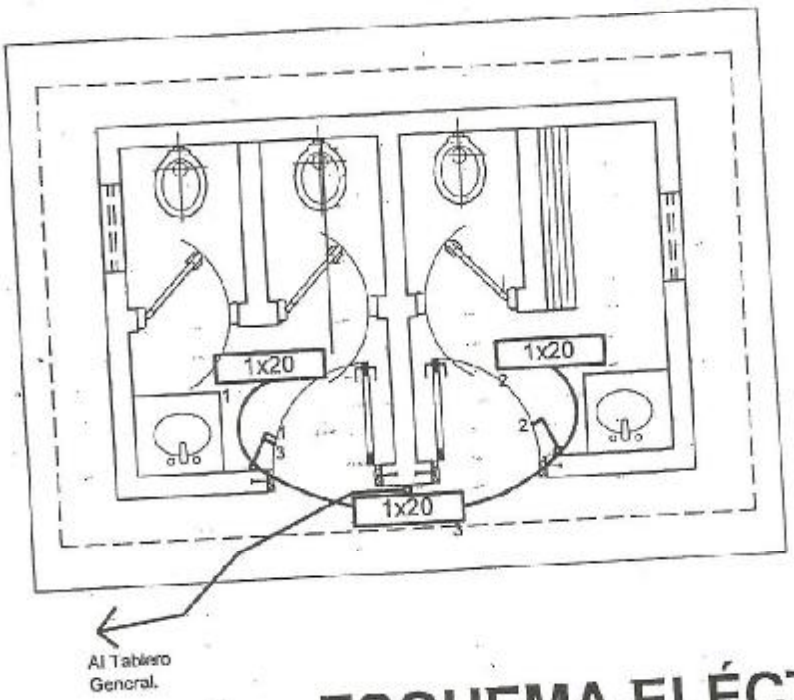

ESQUEMA ELÉCTRICO
esc. 1/50

PROYECTO: BAÑO RURAL - TECHO TEJAS
PLANTA TECHO Y ESQUEMA
ELÉCTRICO

GOBERNACIÓN DE SAN PEDRO
Segundo Departamento
Secretaría de Obras Públicas

PDF created with pdfFactory Pro trial version www.pdffactory.com

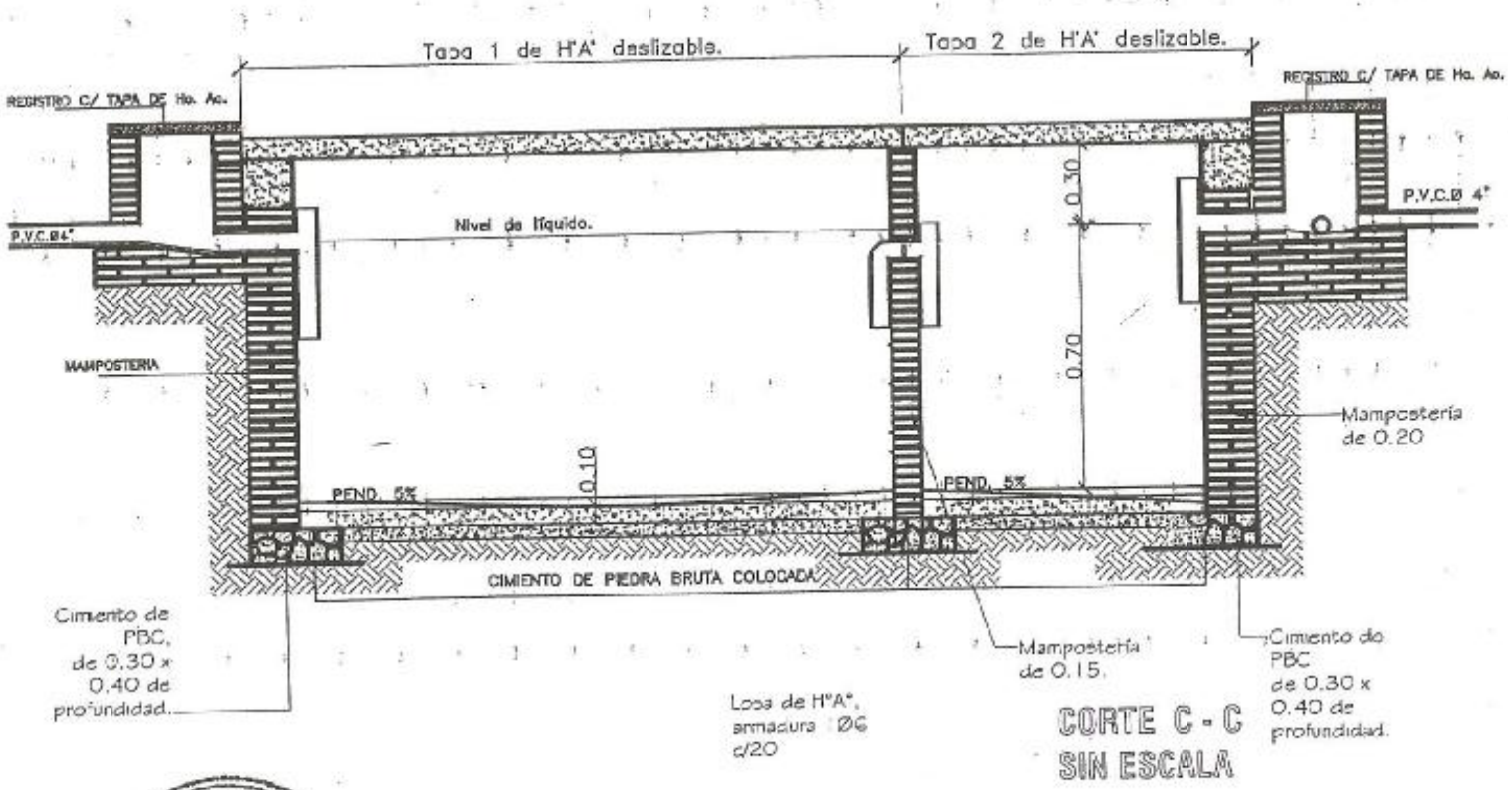

CORTE C - C
SIN ESCALA

GOBERNACION DE SAN PEDRO
Segundo Departamento
Secretaría de Obras Públicas

PROYECTO: BAÑO RURAL - TECHO TEJAS
DETALLE CÁMARA SÉPTICA

PDF created with pdfFactory Pro trial version www.pdffactory.com

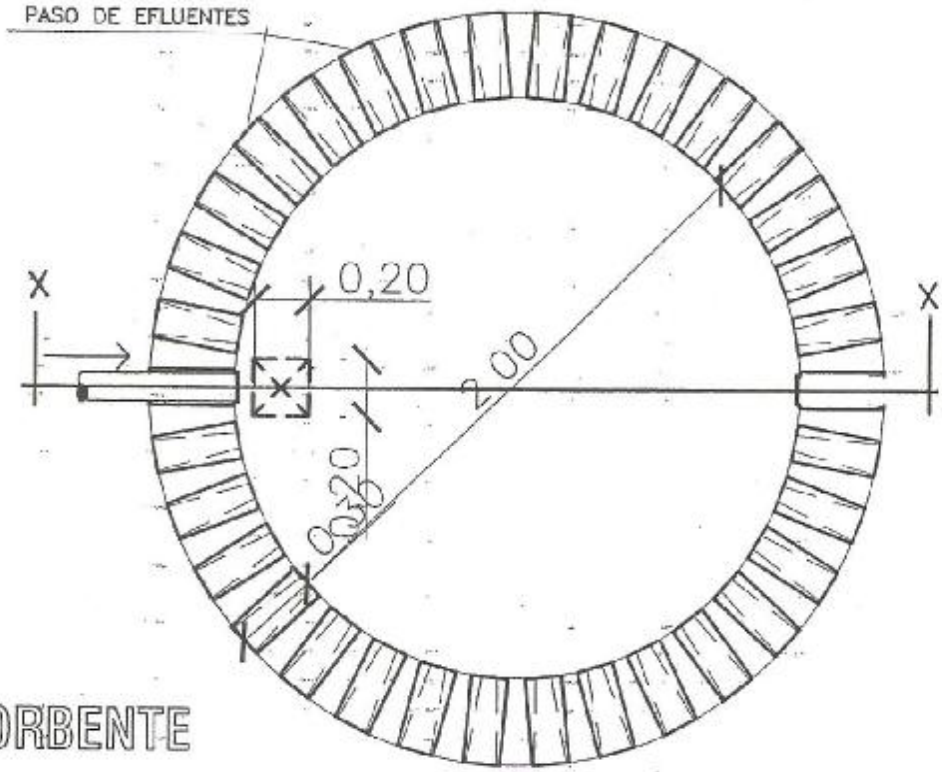

PLANTA
POZO ABSORBENTE

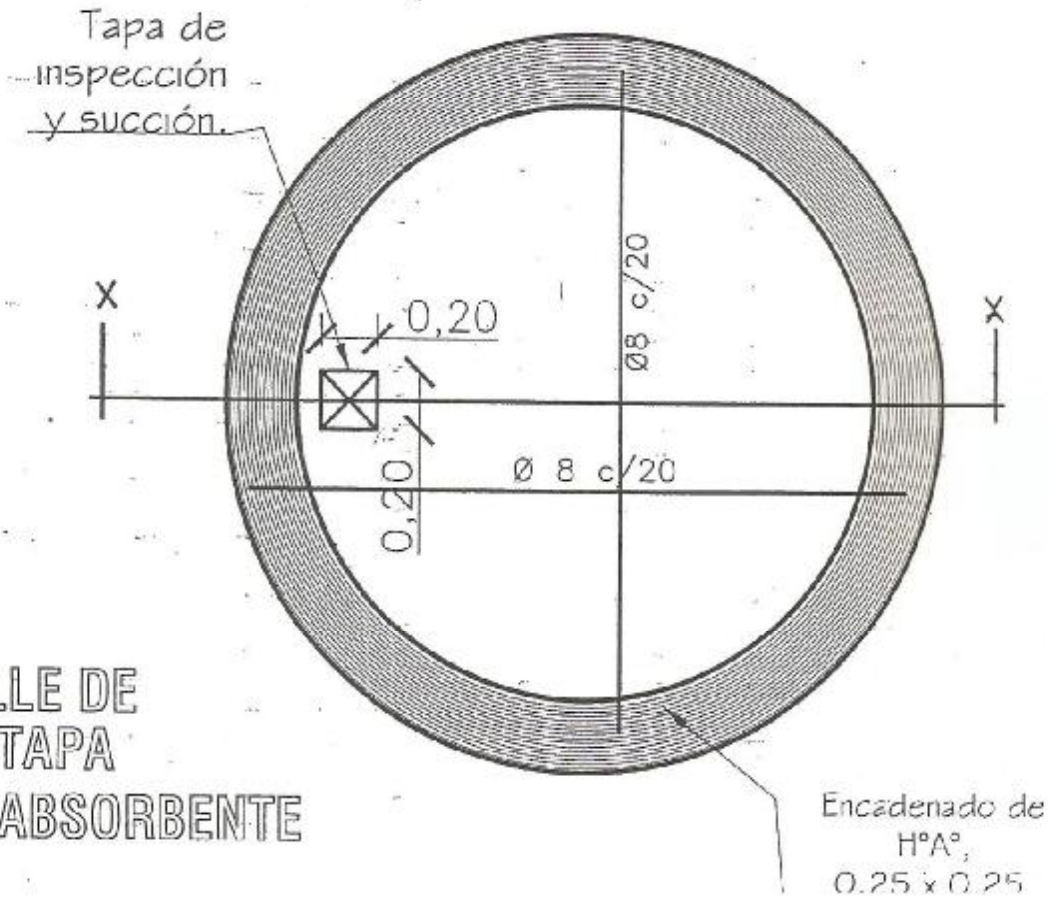

DETALLE DE
LOSA TAPA
POZO ABSORBENTE

PROYECTO BAÑO RURAL - TECHO TEJAS

GOBERNACIÓN DE SAN PEDRO
Segundo Departamento

PDF created with pdfFactory Pro trial version www.pdffactory.com

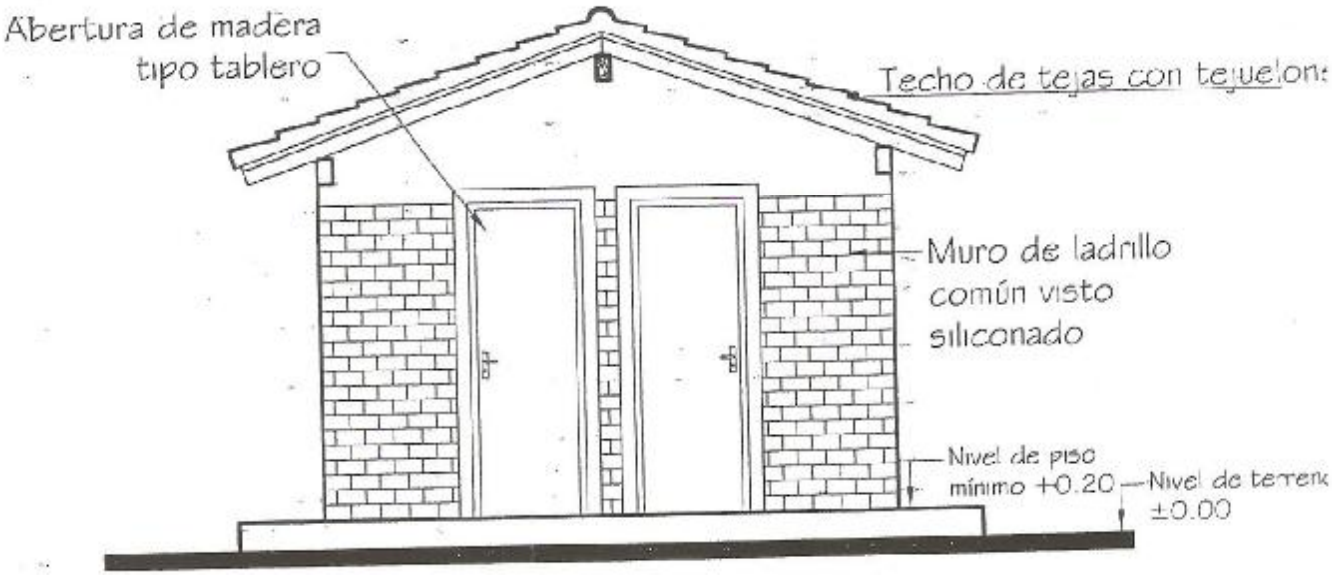

FACHADAS

esc. 1/50

PROYECTO: BAÑO RURAL - TECHO TEJAS

GOBERNACION DE SAN PEDRO
Segundo Departamento
Secretaría de Obras Públicas

PDF created with pdfFactory Pro trial version www.pdffactory.com

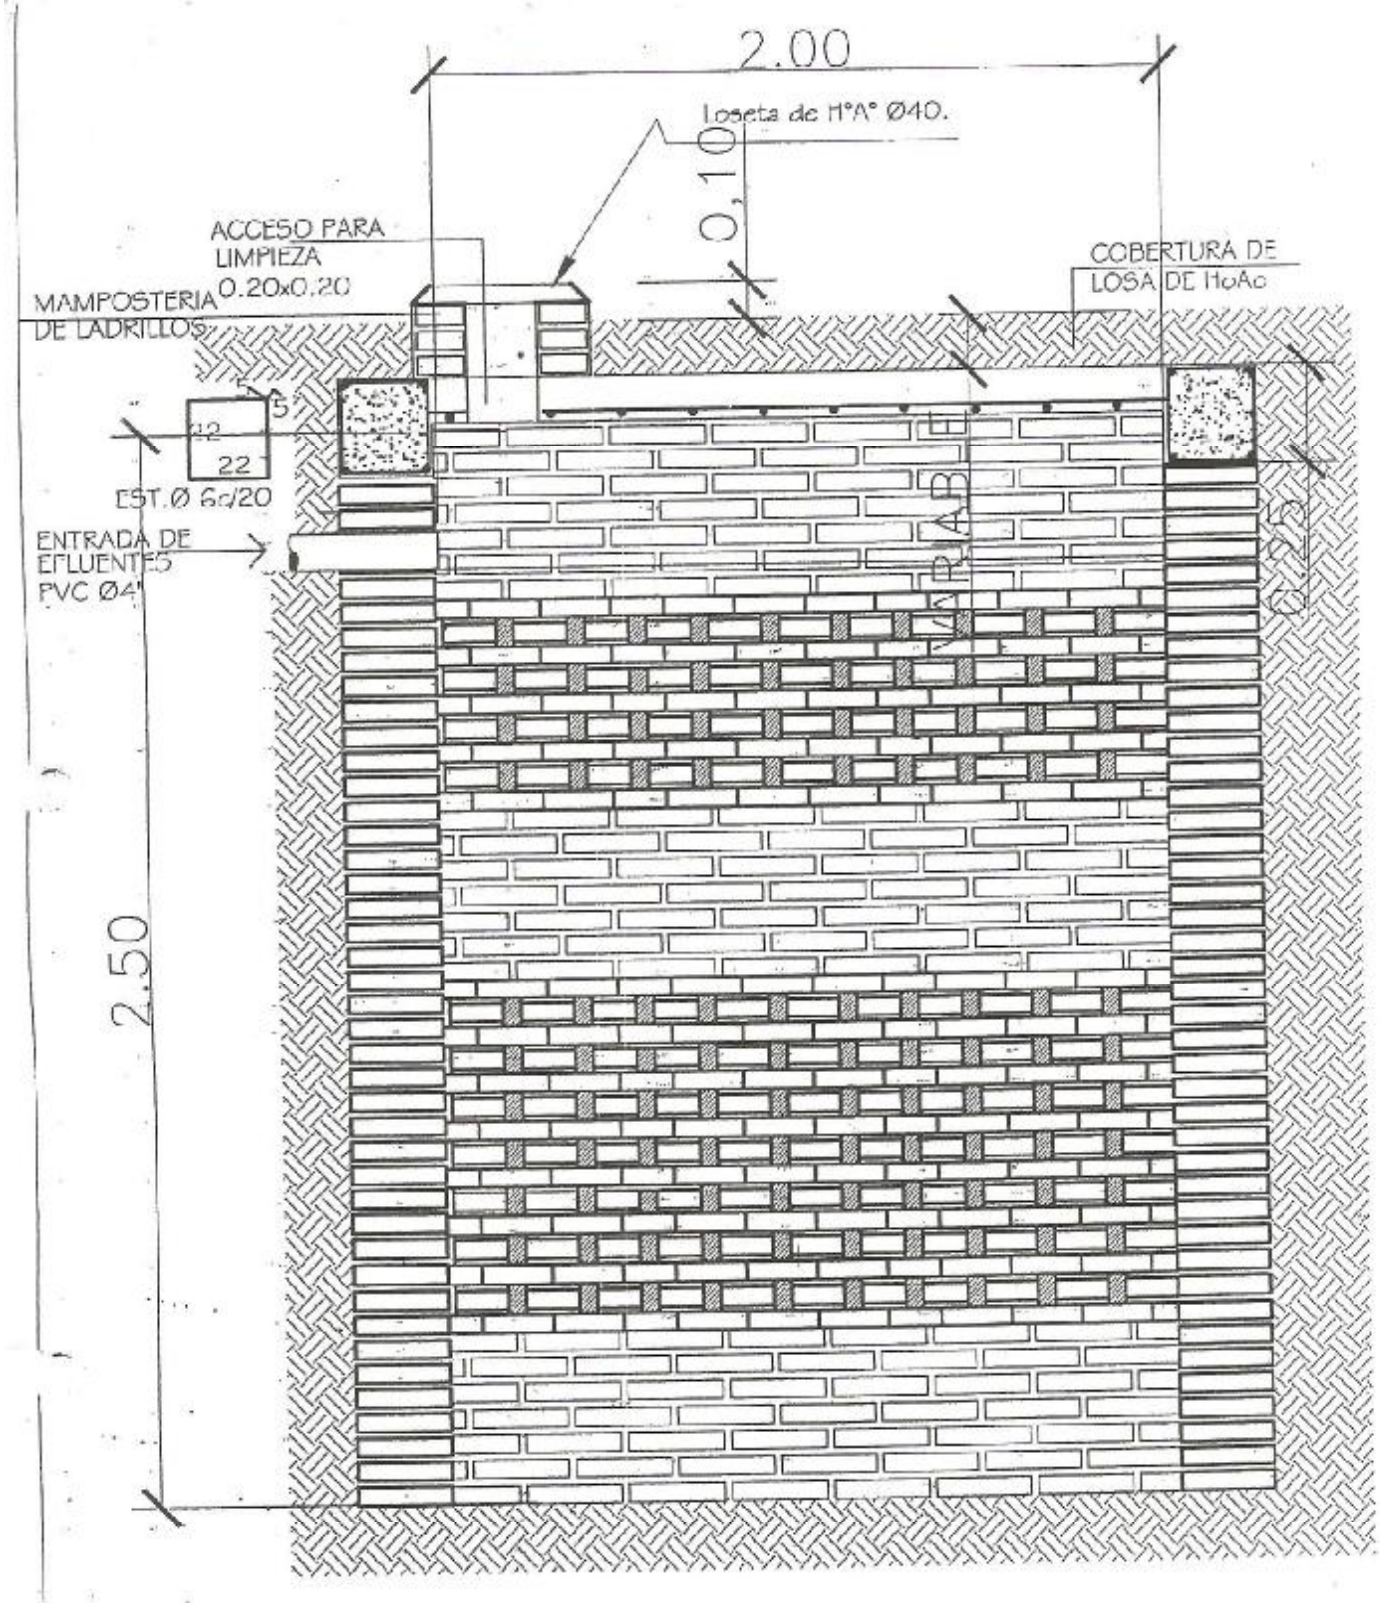

POZO ABSORBENTE

ESC. 1:20

CORTE X-X

ESC. 1:20

PROYECTO: BAÑO RURAL - TECHO TEJAS

GOBERNACION DE SAN PEDRO
Segundo Departamento

PDF created with pdfFactory Pro trial version www.pdffactory.com

PDF created with pdfFactory Pro trial version www.pdffactory.com