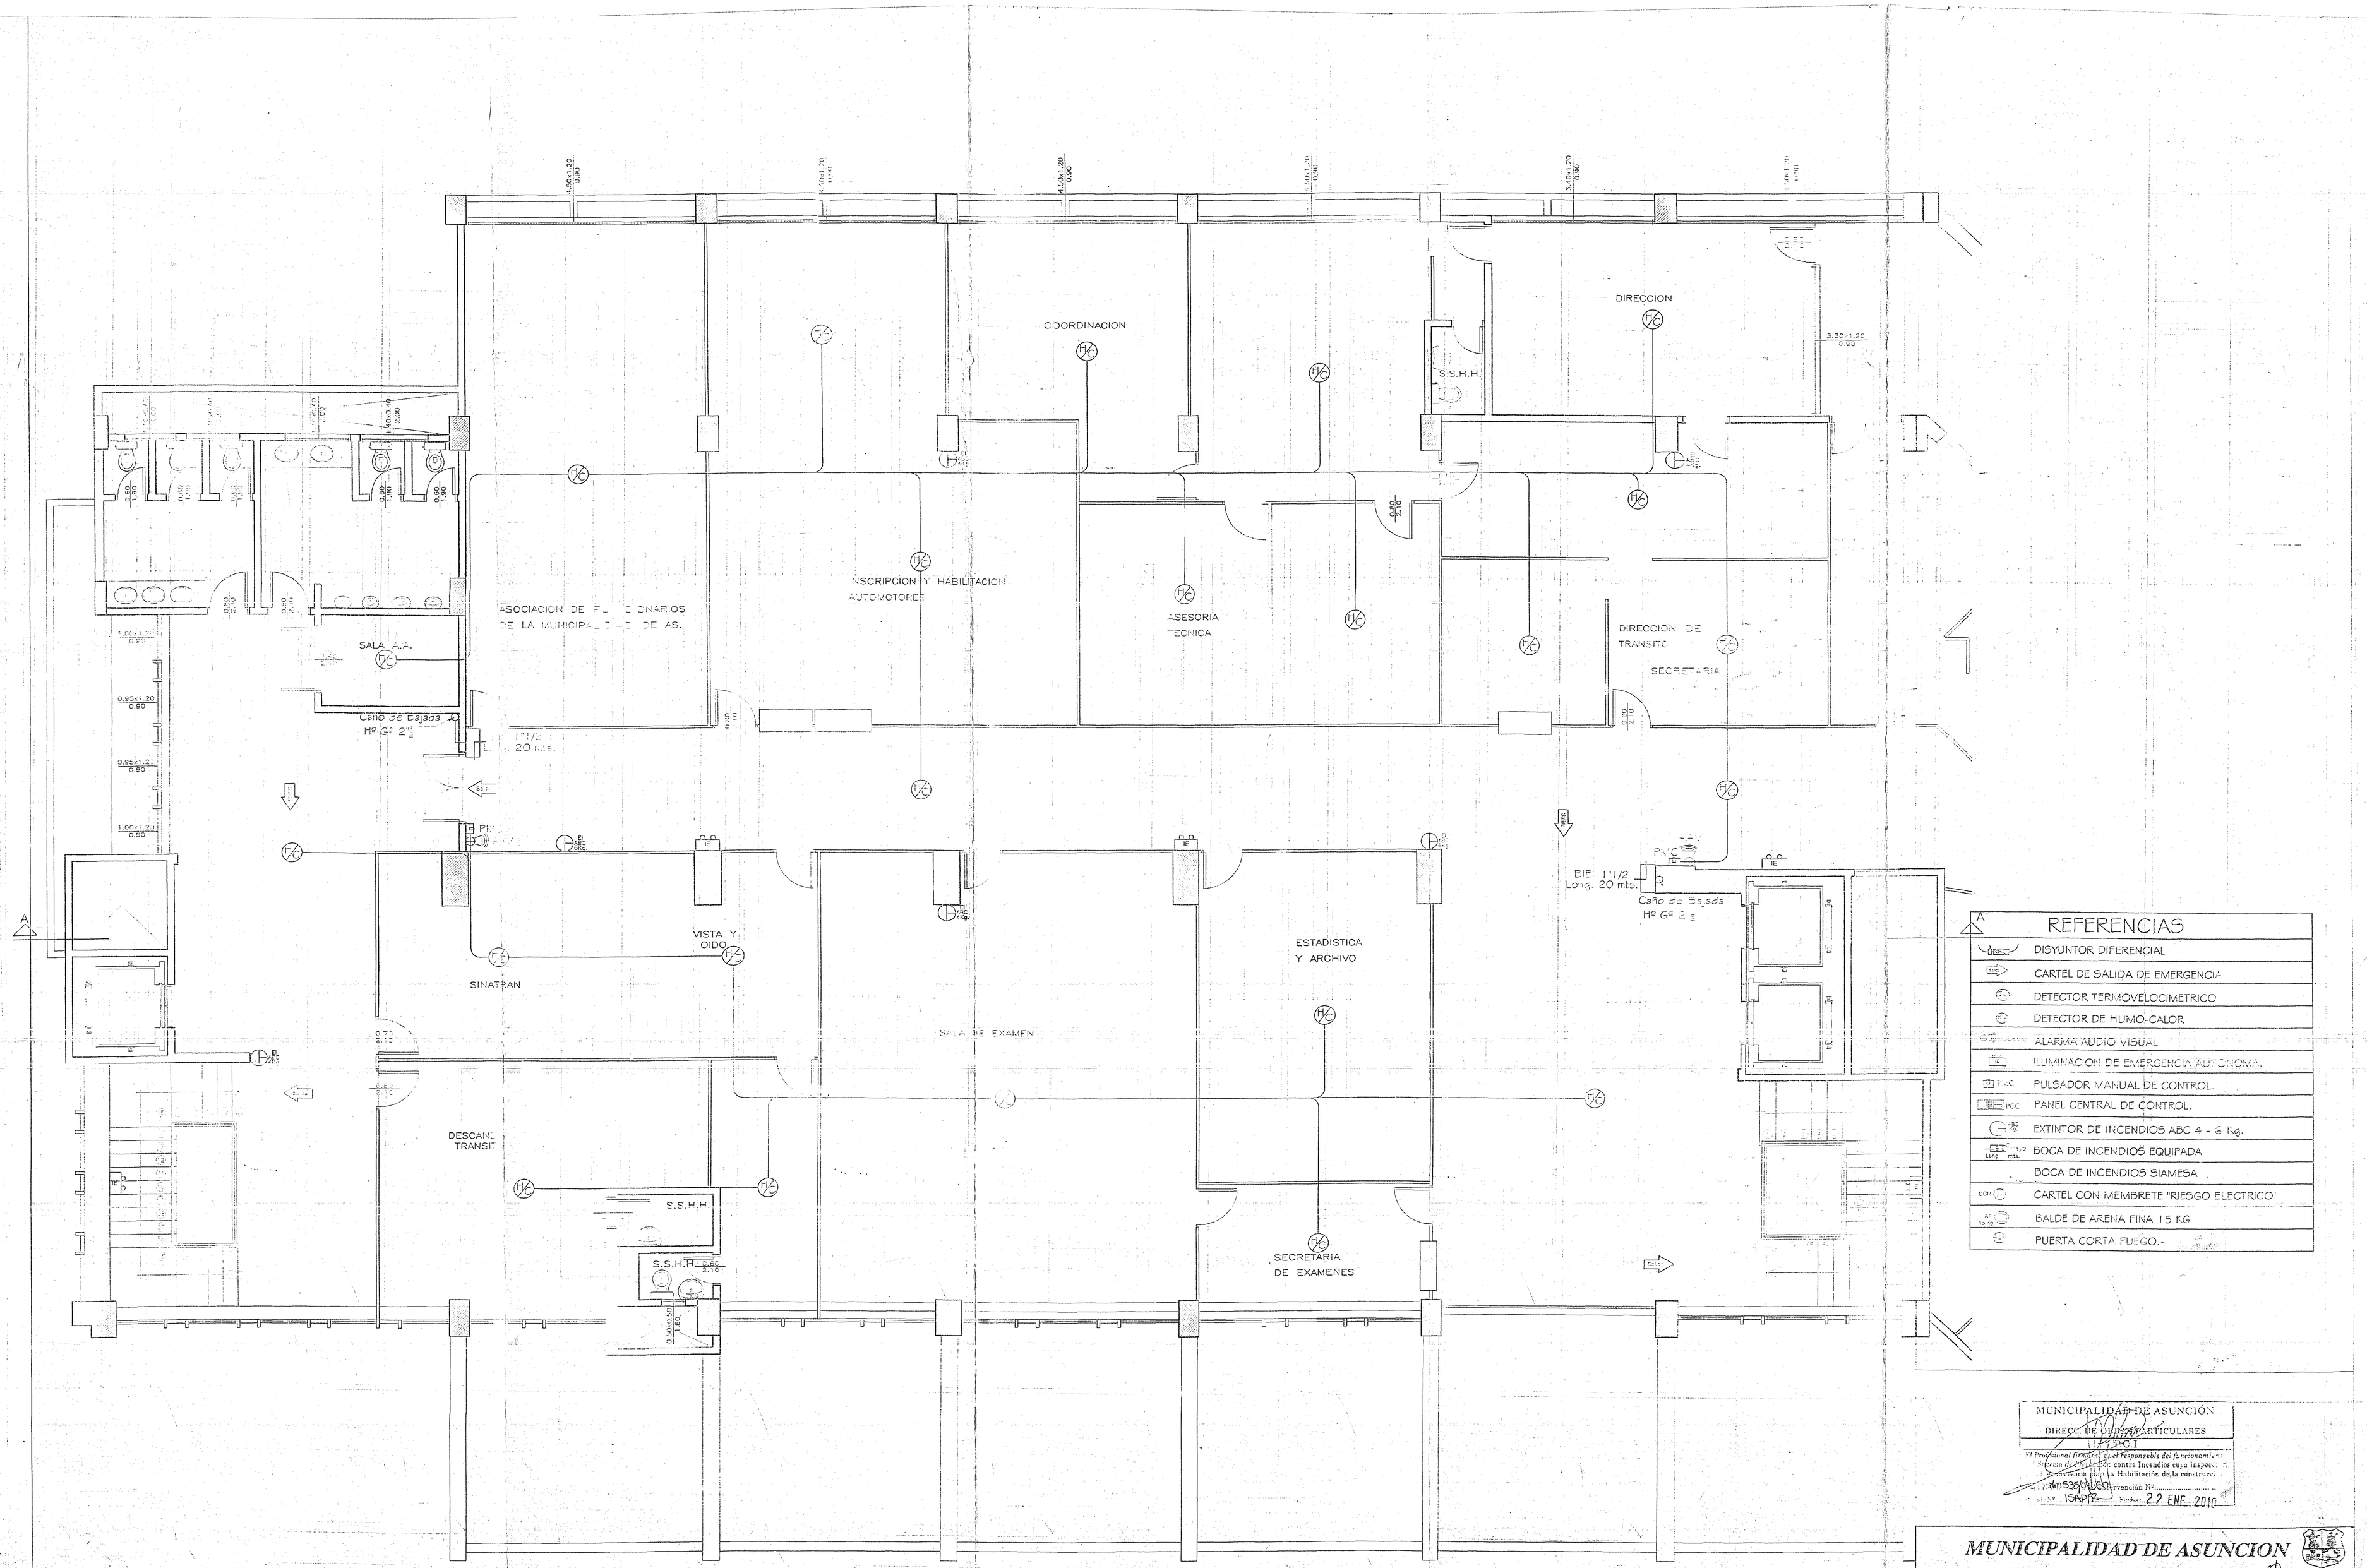
COORDINACION
DIRECCION
S.S.H.H.
INSCRIPCION Y HABILITACION AUTOMOTORES
ASESORIA TECNICA
DIRECCION DE TRANSITO
SECRETARIA
SALA A.A.
Caño de Bajada Hº Gº 2 ½
BIE 1"1/2 Long. 20 mts.
VISTA Y OIDO
SINATRAN
SALA DE EXAMEN
ESTADISTICA Y ARCHIVO
DESCANSO TRANSIT
S.S.H.H.
SECRETARIA DE EXAMENES
REFERENCIAS
DISYUNTOR DIFERENCIAL
CARTEL DE SALIDA DE EMERGENCIA
DETECTOR TERMOVELOCIMETRICO
DETECTOR DE HUMO-CALOR
ALARMA AUDIO VISUAL
ILUMINACION DE EMERGENCIA AUTONOMA
PULSADOR MANUAL DE CONTROL
PANEL CENTRAL DE CONTROL
EXTINTOR DE INCENDIOS ABC 4 - 6 Kg.
BOCA DE INCENDIOS EQUIPADA
BOCA DE INCENDIOS SIAMESA
CARTEL CON MEMBRETE "RIESGO ELECTRICO
BALDE DE ARENA FINA 15 KG
PUERTA CORTA FUEGO.-
MUNICIPALIDAD DE ASUNCIÓN
DIRECC. DE OBRAS PARTICULARES
INSPECCIÓN
Sr. Profesional firmante y el Responsable del funcionamiento
Sistema de Prevención contra Incendios cuya Inspección es necesaria para la Habilitación de la construcción
Nº 1SRP12 Serial 22 ENE 2010
MUNICIPALIDAD DE ASUNCION
INTENDENTA
Sra. María Evangelista Troche de Gallegos
DIRECCION GENERAL DE OBRAS