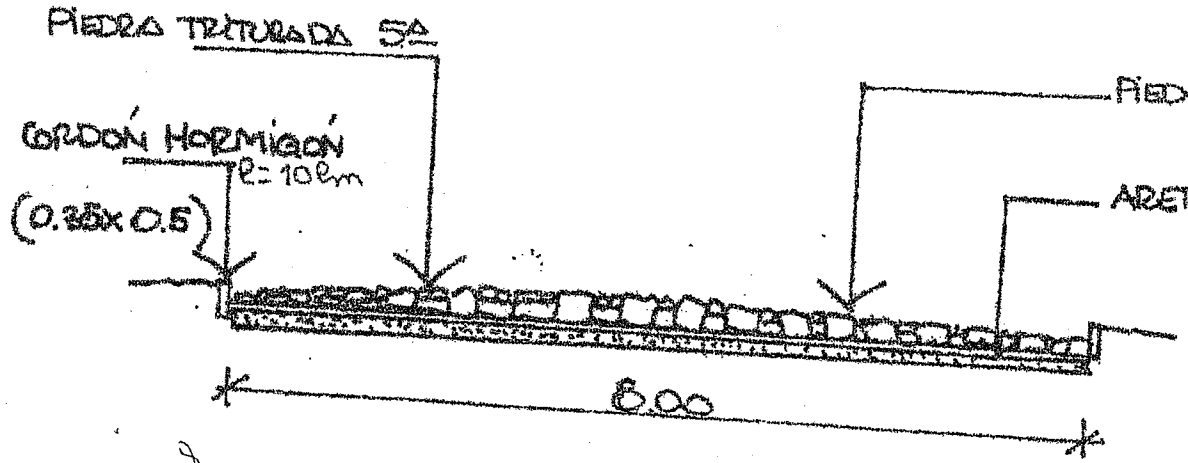

Longo : 52 metros

Ancho : 8 metros

Superficie : 416 m²

Dirección calle Tejuí entre Braulio Zelada y Gral. Díaz

MUNICIPALIDAD DE SAN PEDRO DE YCUAMANDYYU * OBRAS Y SERVICIOS *

Cesar Daniel Arguello
Encargado de Obras y Servicios

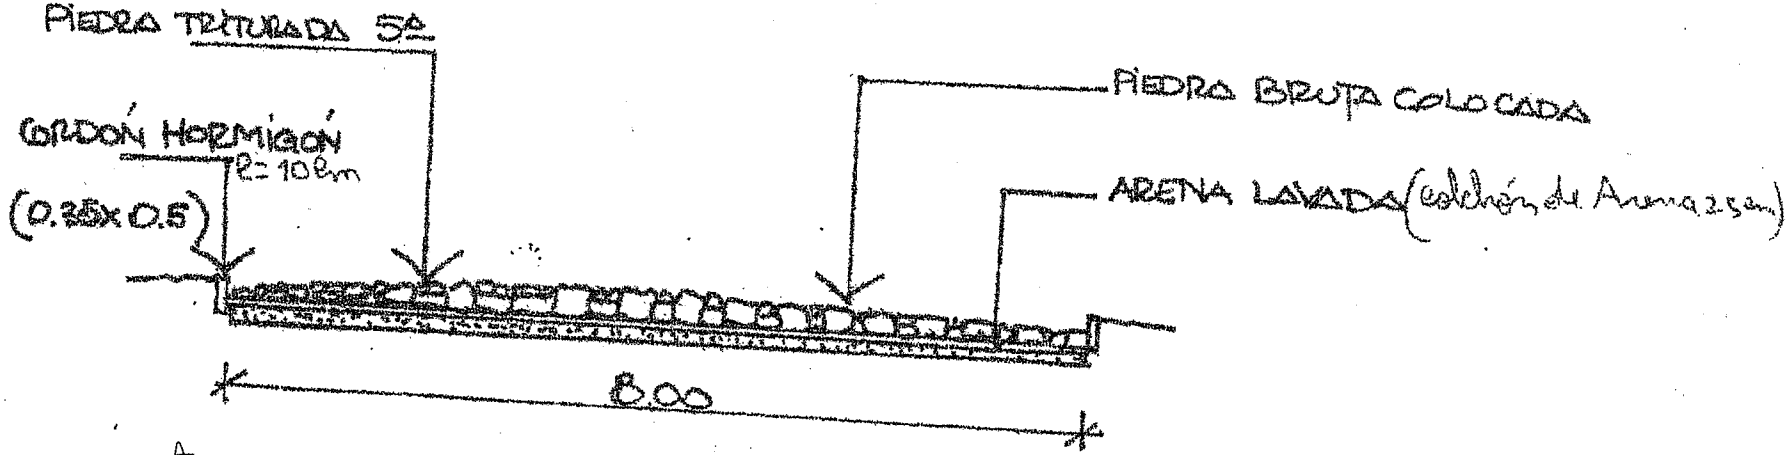

Largo: 65 metros
Ancho: 8 metros
Superficie: 520 m²
Dirección: Calle Honorio Gran entre Braulio Zelada y Gral. Díaz

MUNICIPALIDAD DE SAN PEDRO DE YCUAMANDYYU
OBRAS Y SERVICIOS

Cayo Daniel Mendoza
Encargado de Obras y Servicios

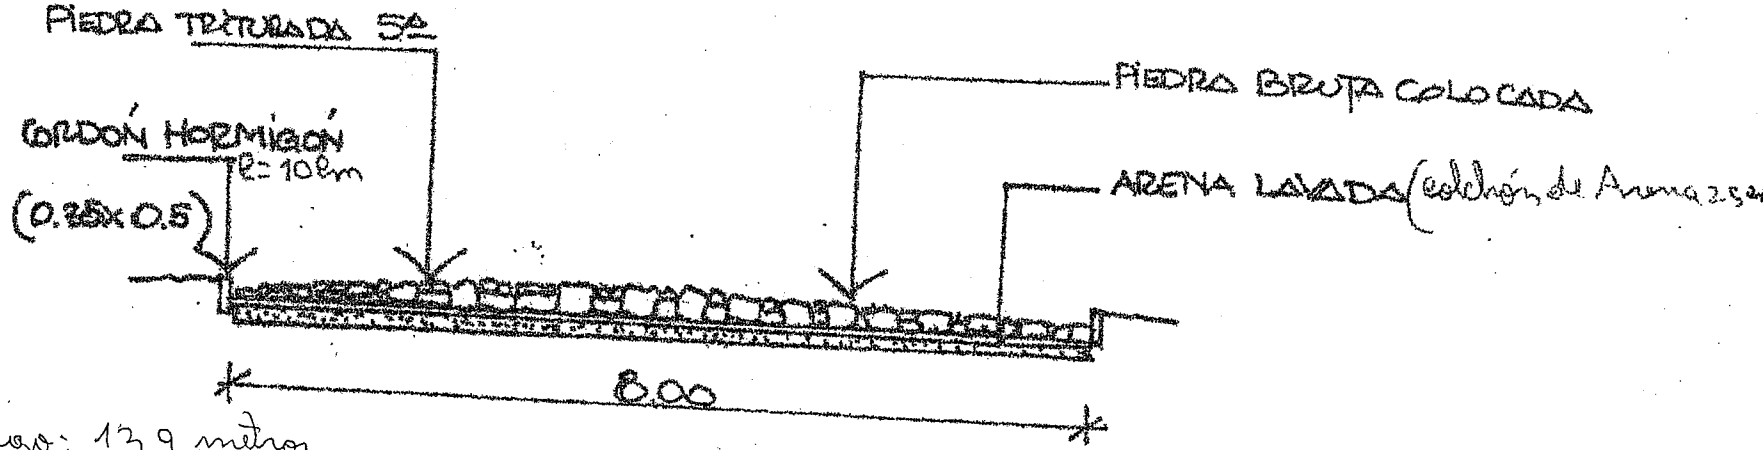

Largo: 139 metros
Ancho: 8 metros
Superficie: 1112 m²
Dirección: Calle Gral. Díaz entre Honorio Grau y Tejuí

MUNICIPALIDAD DE SAN PEDRO DE YCUAMANDYYU * OBRAS Y SERVICIOS *

Ceyc Daniel Mendoza
Encargado de Obras y Servicios

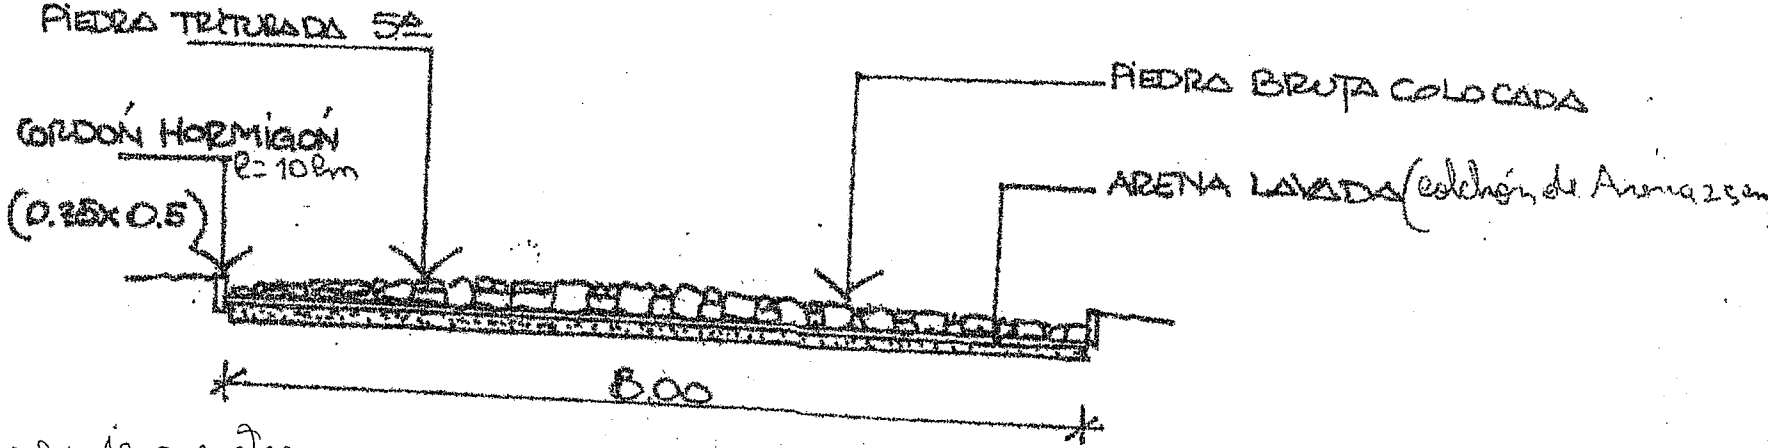

Longo: 120 metros
Ancho: 8 metros
Superficie: 960 m²
Ubicación: Calle Gral. Rivadavia entre Tejuí y Teresa María de Lara

MUNICIPALIDAD DE SAN PEDRO DE YCUAMANDYYU
OBRAS Y SERVICIOS

Cayo D...
Encargado de Obras y Servic...

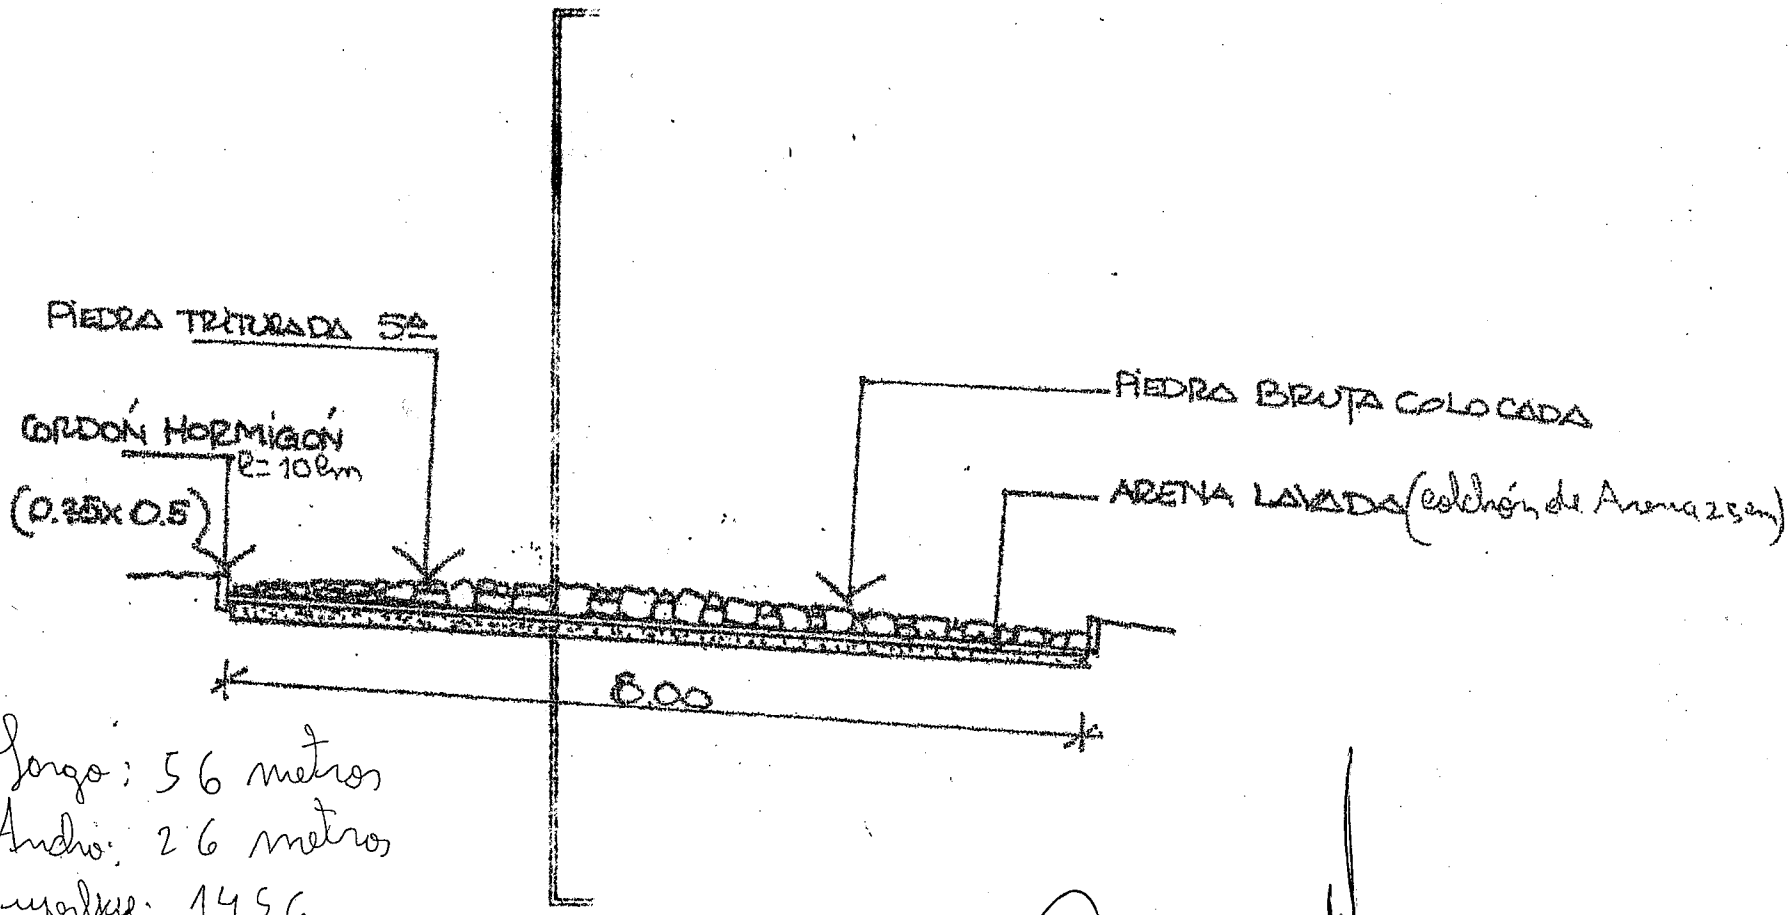

Largo: 56 metros
Ancho: 26 metros
Superficie: 1456
Dirección: Terminal de Ómnibus

MUNICIPALIDAD DE SAN PEDRO DE YCUAMANDYYU
OBRAS Y SERVICIOS

Cayo Da[illegible]
Encargado de Obras y Servicios