LOTE 1 LOTE 2 LOTE 3,LOTE 4

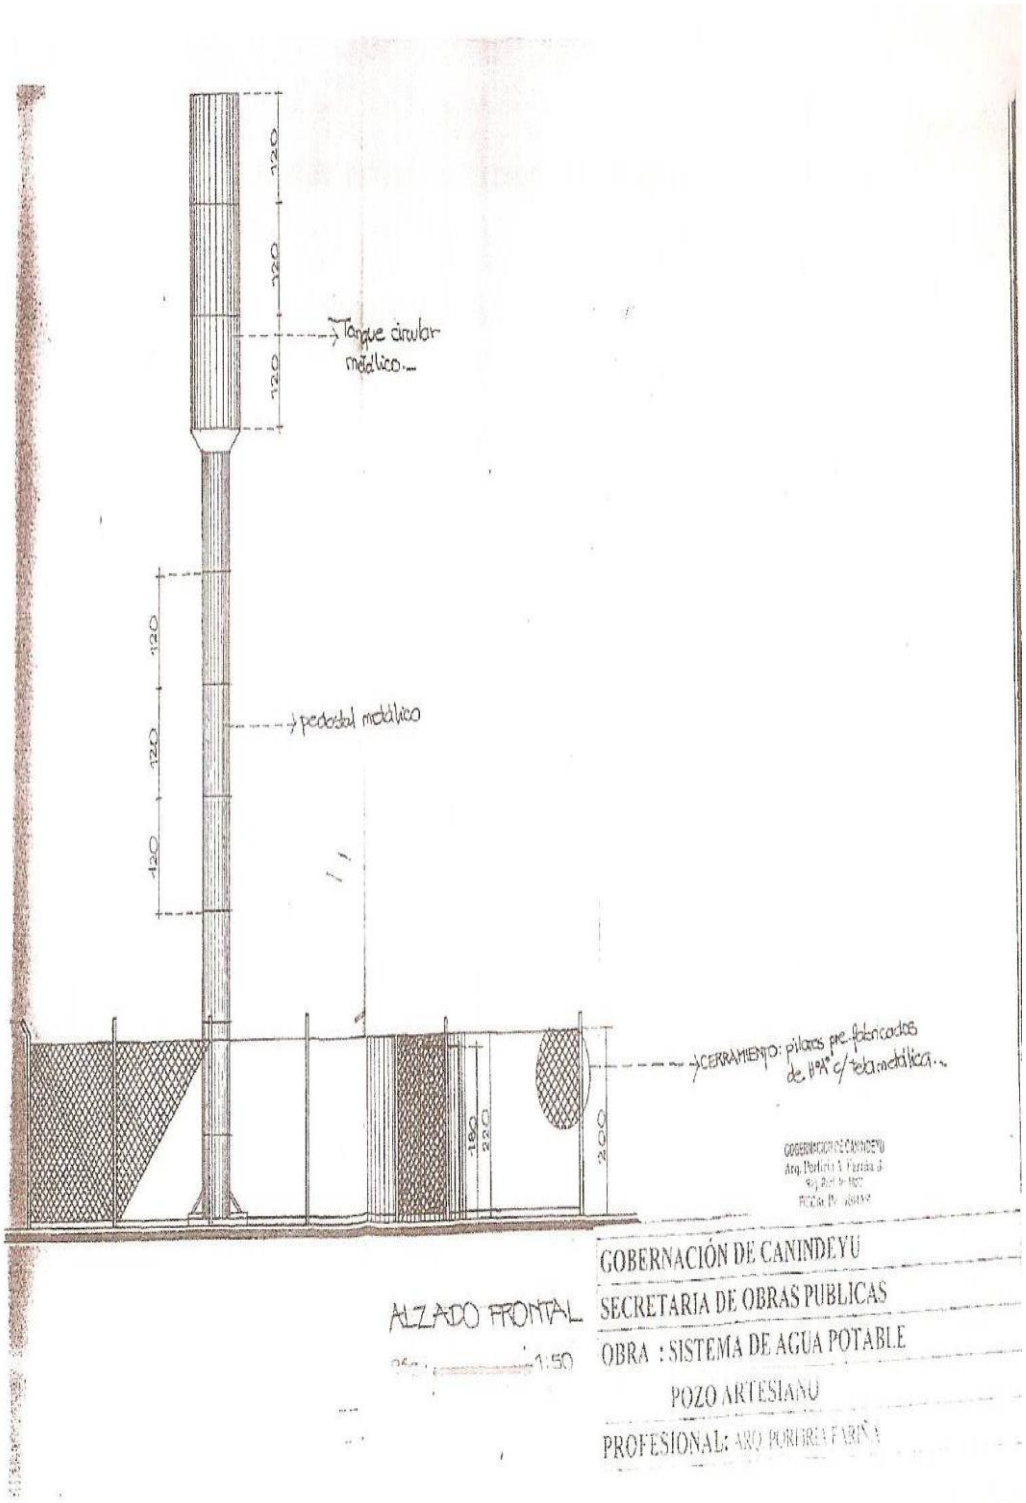

PLANO

POZO

AGUA

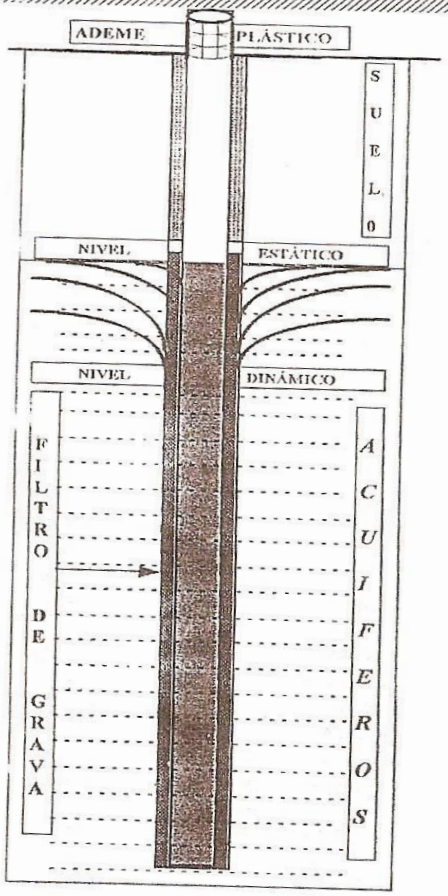

SUBTERRÁNEA

PROFUNDO

GOBERNACIÓN DE CANINDEYU

SECRETARIA DE OBRAS PUBLICAS

OBRA : POZO ARTESIANO