# DEPÓSITO PRONASIDA

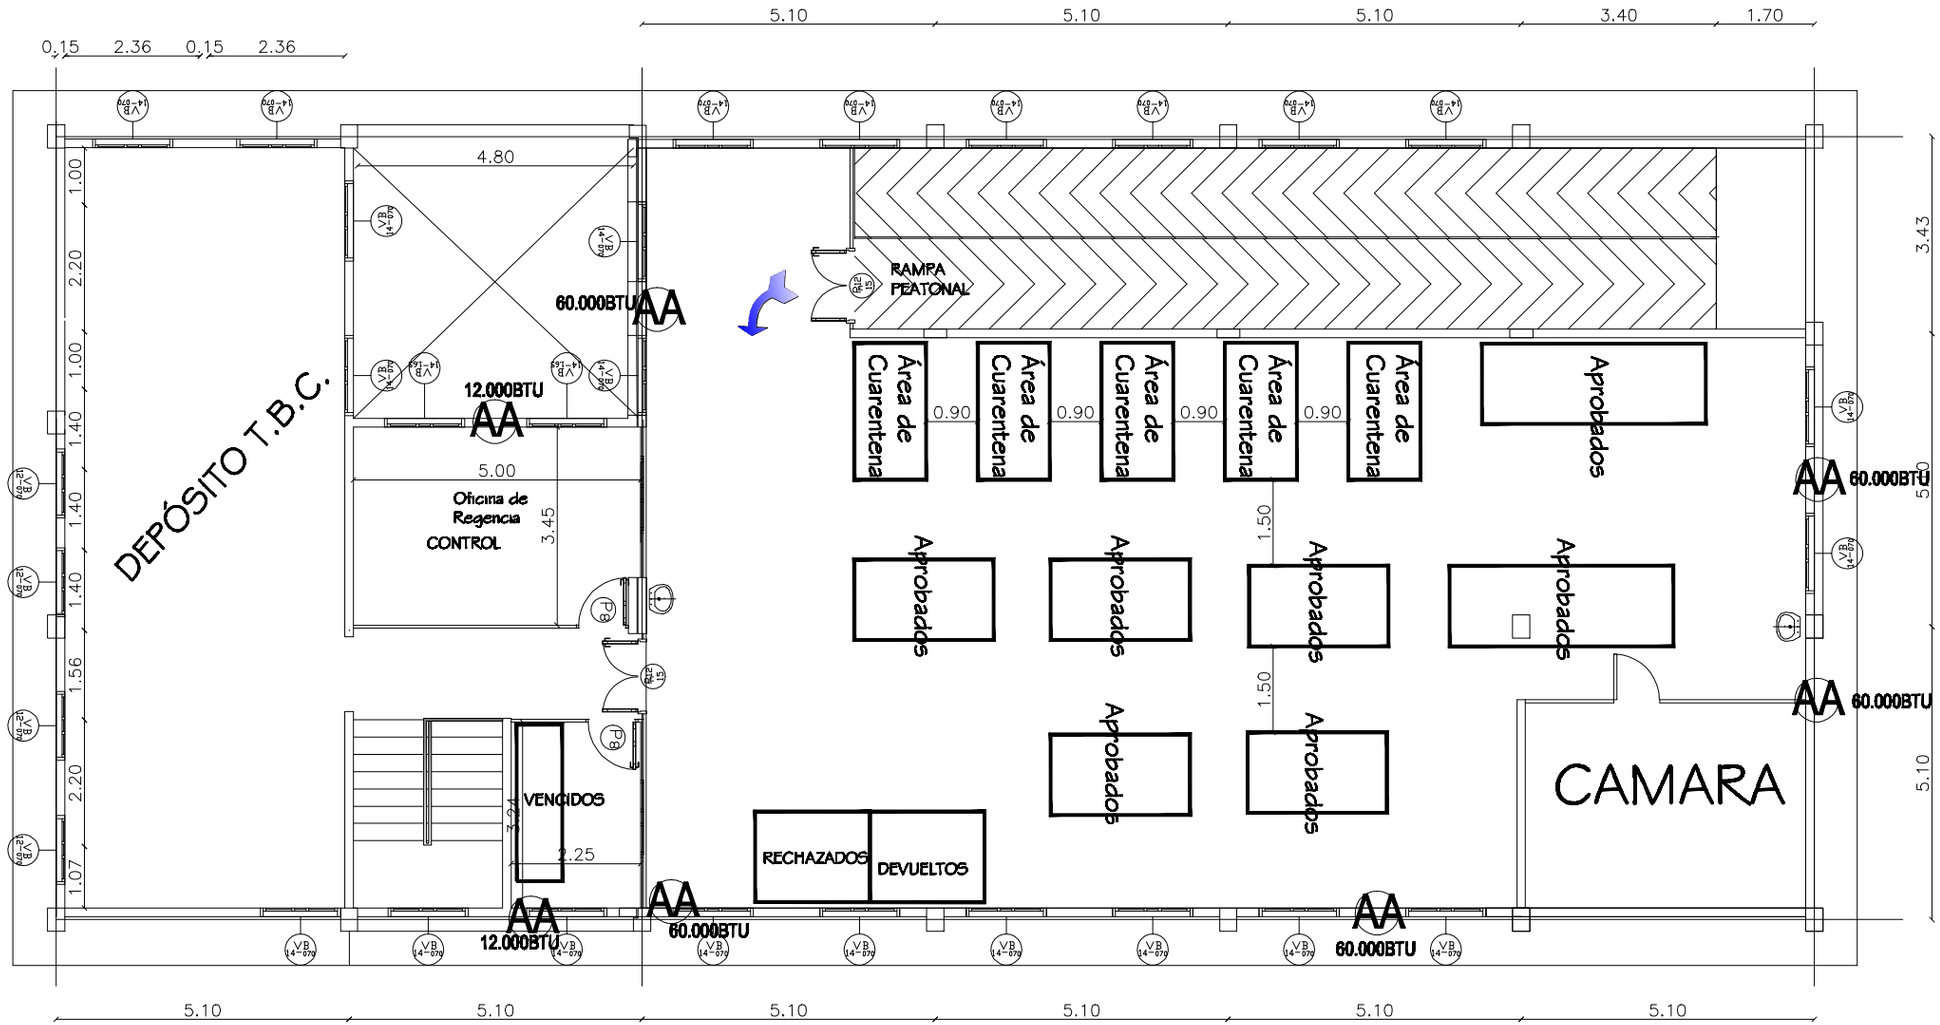


## PARQUE SANITARIO
## PLANTA ALTA ACOTADA