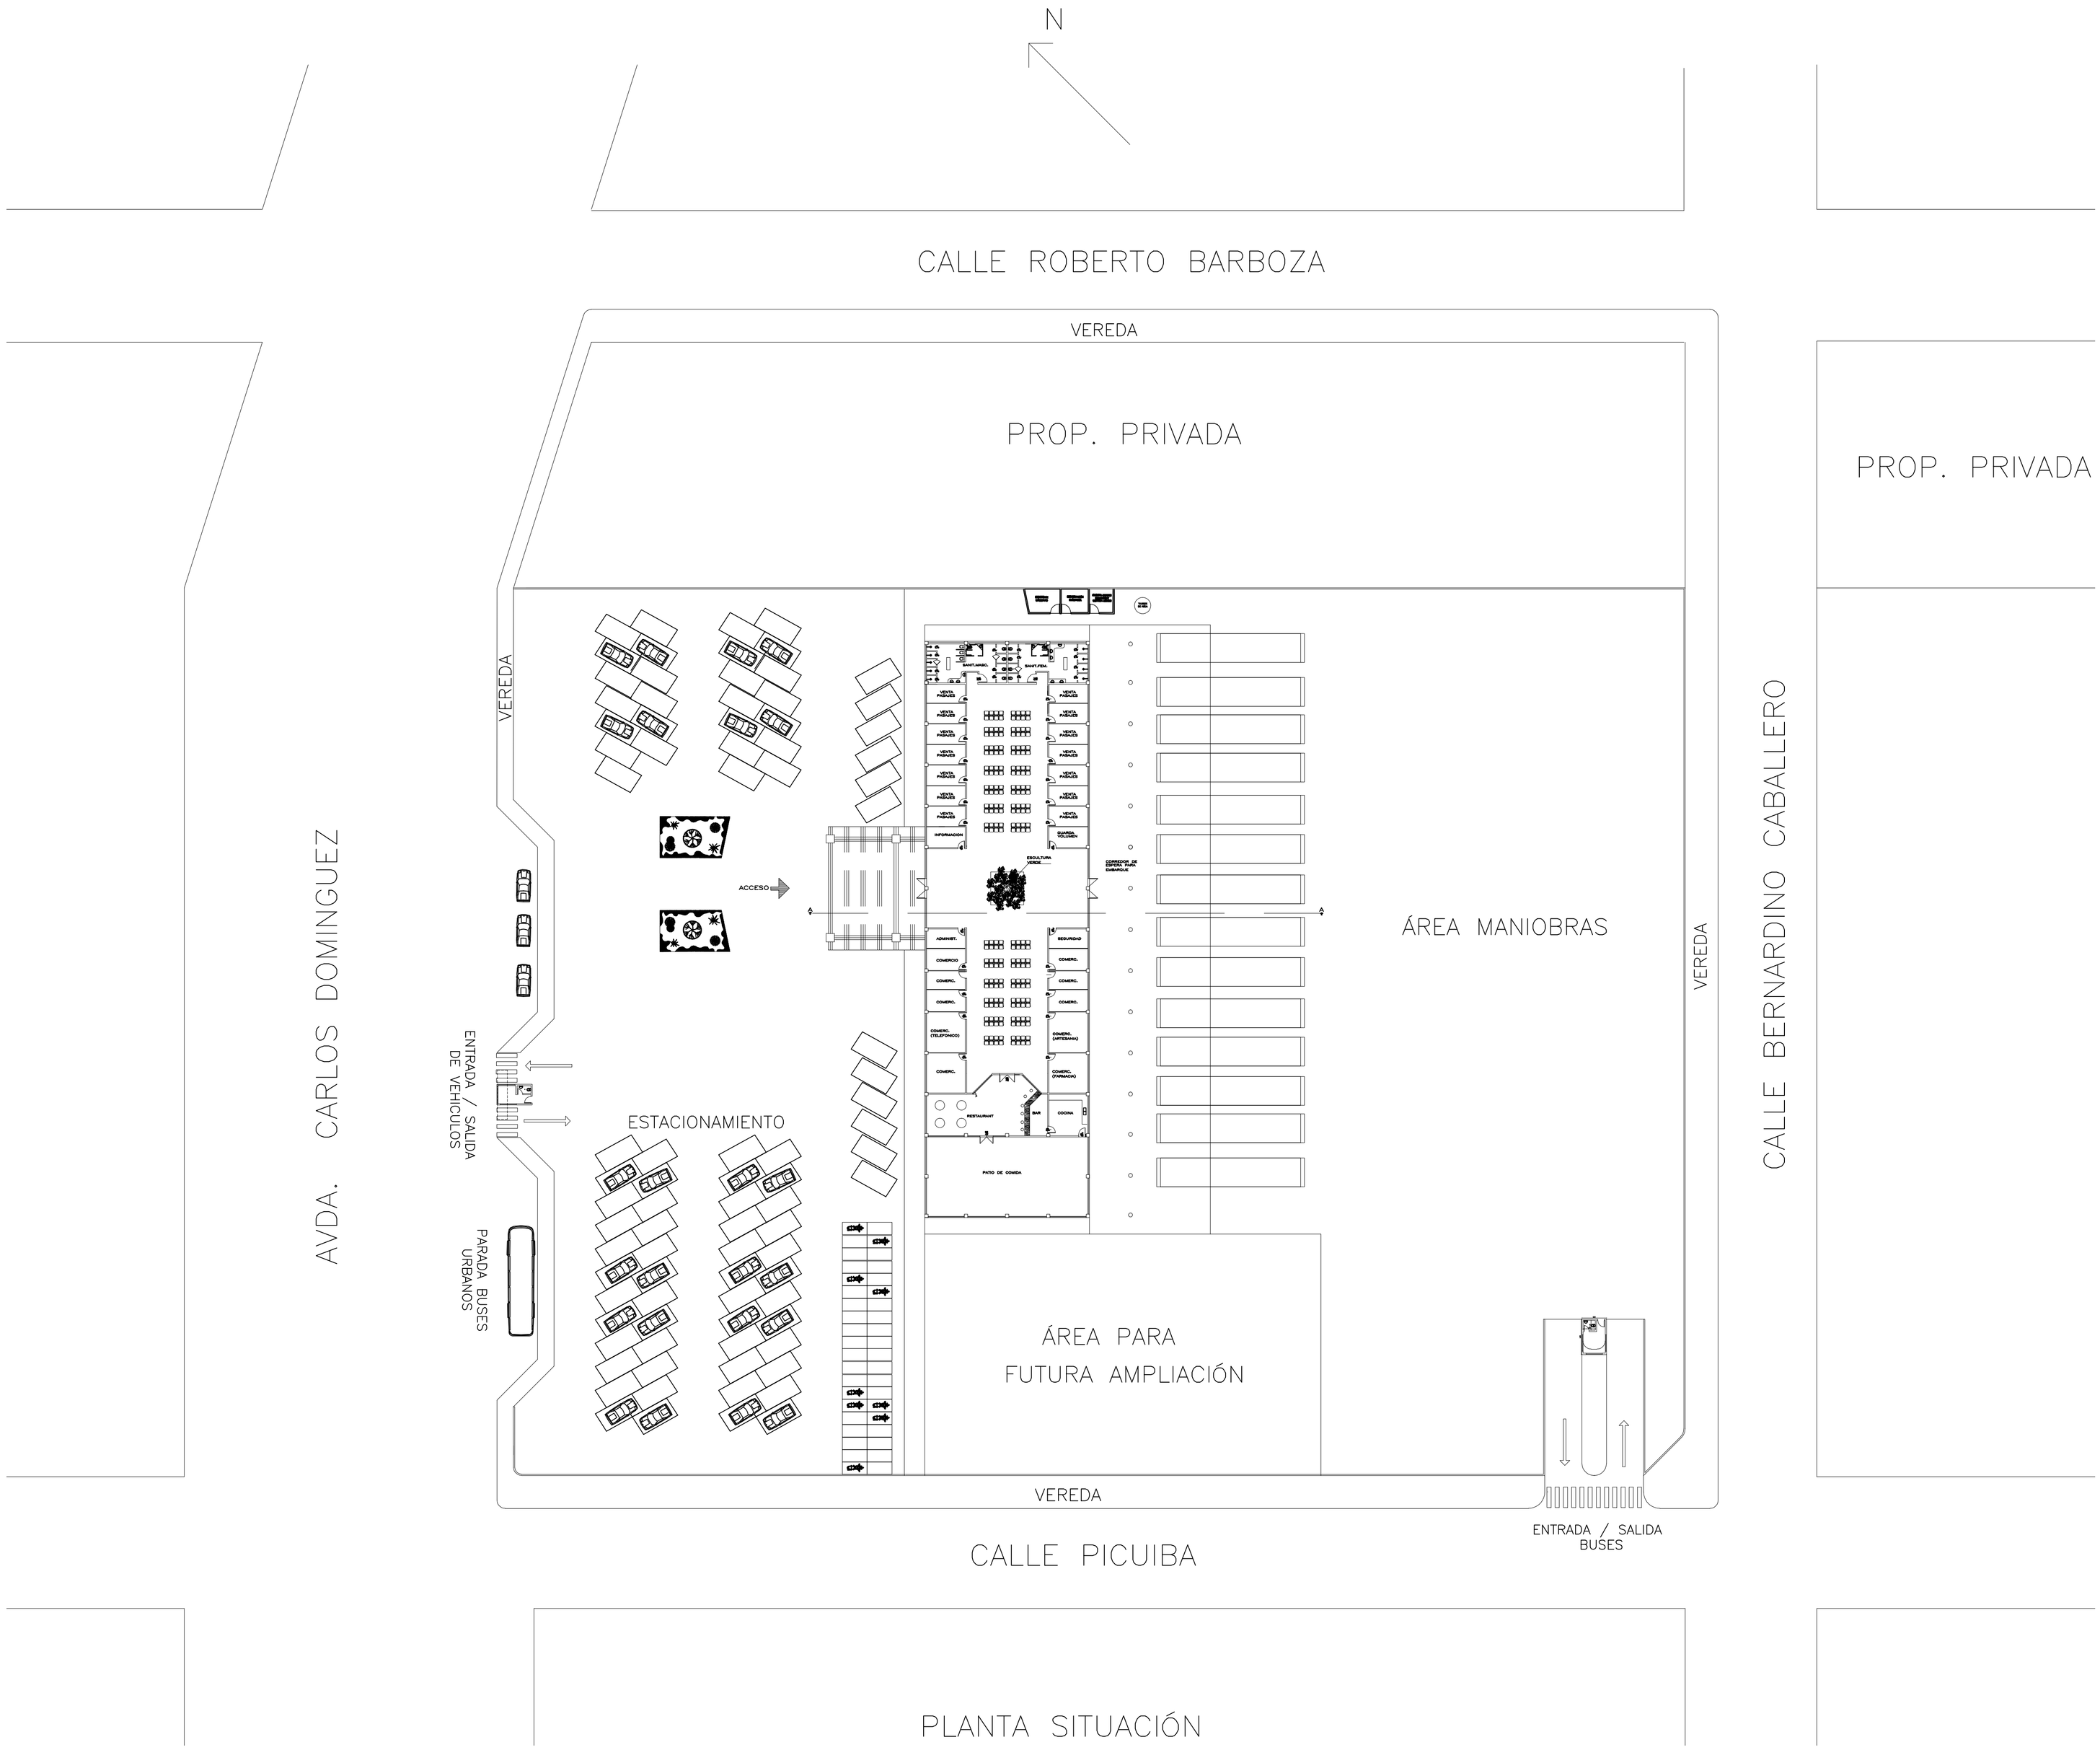
N
CALLE ROBERTO BARBOZA
VEREDA
PROP. PRIVADA
PROP. PRIVADA
VEREDA
AVDA. CARLOS DOMINGUEZ
CALLE BERNARDINO CABALLERO
ACCESO
ÁREA MANIOBRAS
VEREDA
ENTRADA / SALIDA DE VEHICULOS
ESTACIONAMIENTO
PARADA BUSES URBANOS
ÁREA PARA
FUTURA AMPLIACIÓN
VEREDA
ENTRADA / SALIDA BUSES
CALLE PICUIBA
PLANTA SITUACIÓN