ESCUELA Rdo. ROMUALDO GRAPILON

ACCESO 2 (SOBRE AV. 15 DE MAYO)

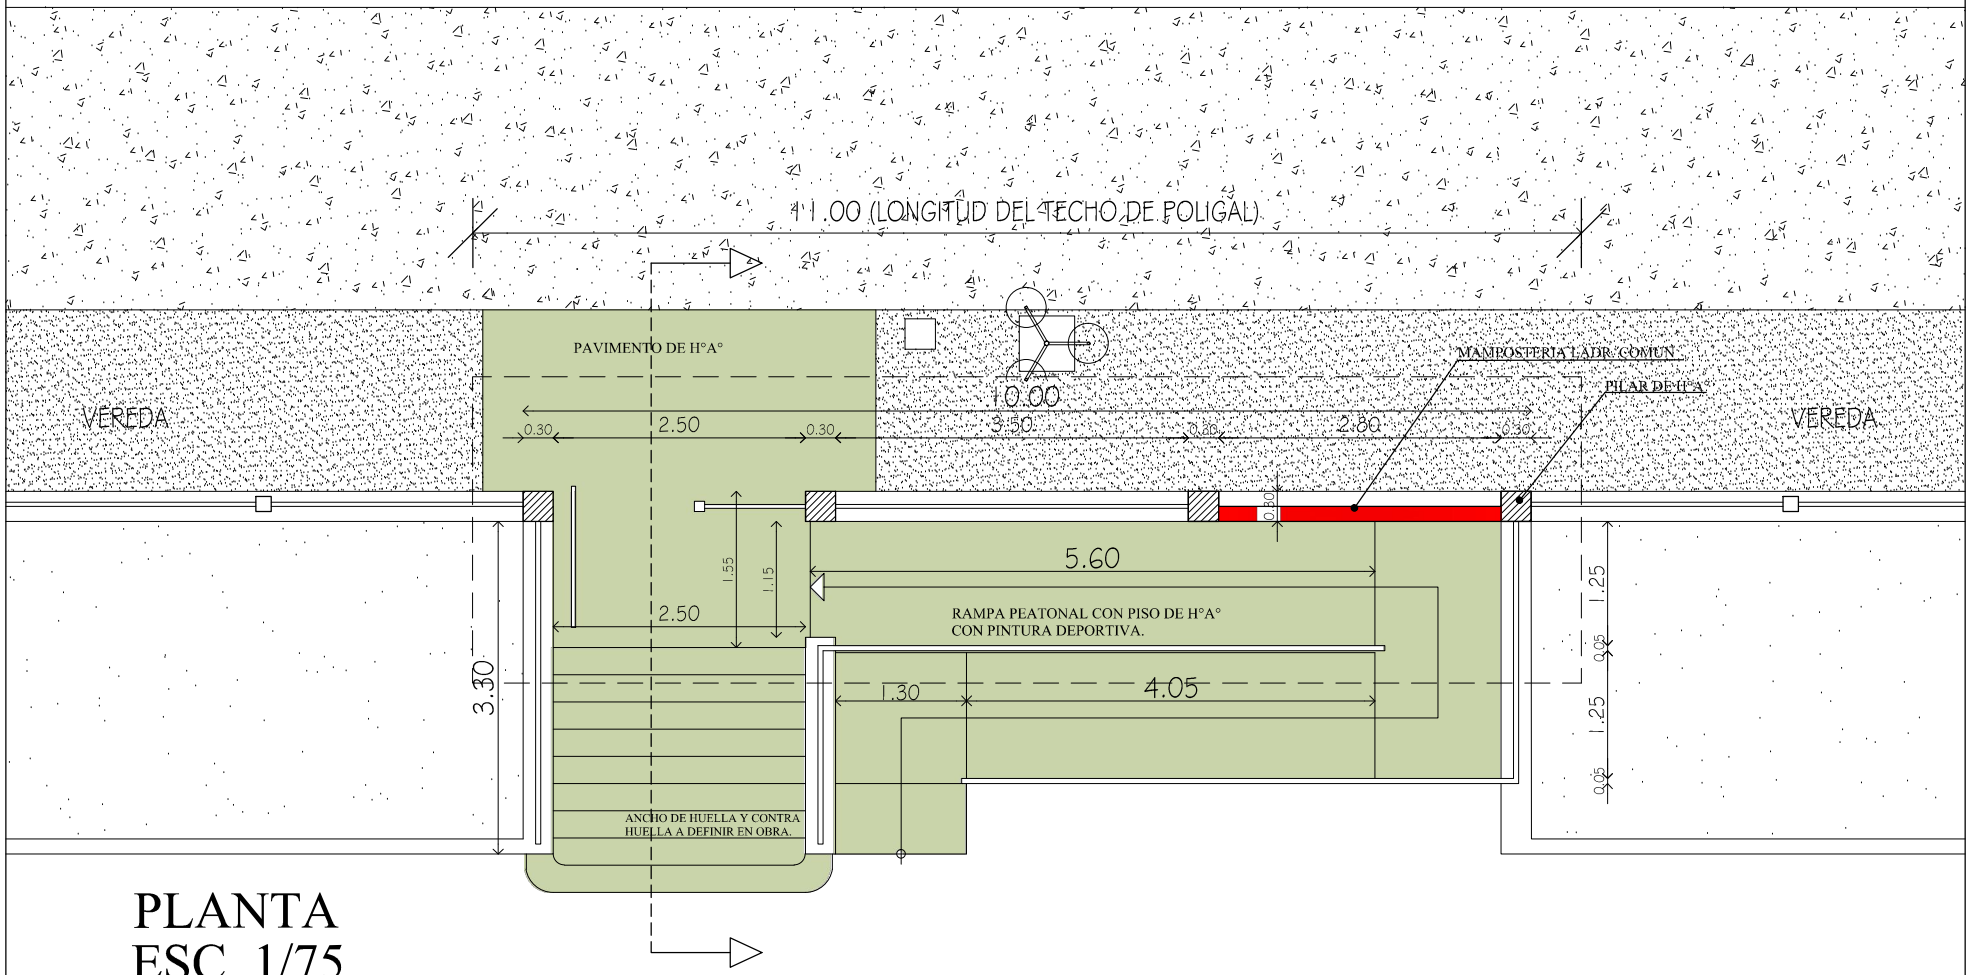

PLANTA
ESC 1/75