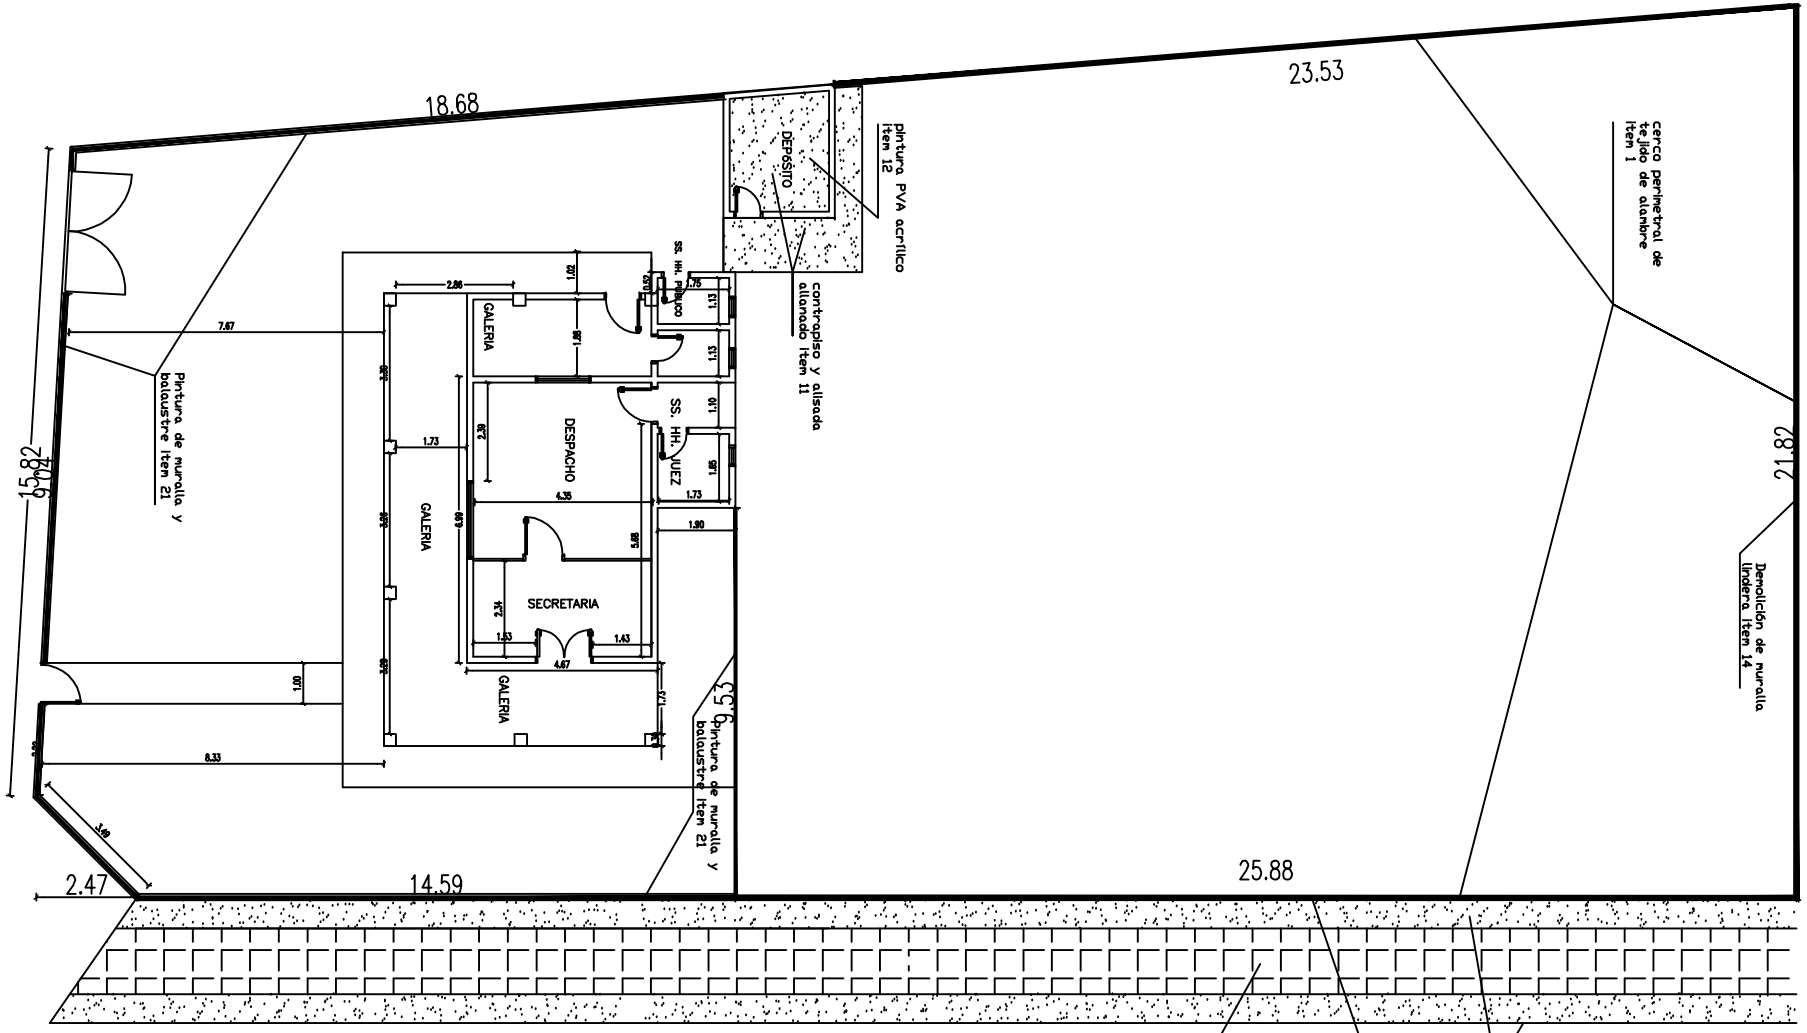

SAN JOSE OBRERO - JUZGADO DE PAZ

PODER JUDICIAL
CORTE SUPREMA DE JUSTICIA
DIRECCION DE INFRAESTRUCTURA FISICA

OBRA: JUZGADO DE PAZ UBICACION: SAN JOSE OBRERO			PLANO Nº 1
PLANO: Reparaciones varias			
PROYECTO	ESCALA	DIBUJO	FECHA
DEPARTAMENTO DE OBRAS Y PROYECTOS		Ing. Delvalle	junio/2011