República del Paraguay
Municipalidad de Coronel Bogado
Peatonal Yegros Nº. 839 e/ Mcal. Estigarribia y Julia Cueto de Estigarribia
Teléfono y Fax: *(0595) 741-252211*
Departamento de Itapúa.

PLANOS

OBRA: CONSTRUCCION DE AULA – COLEGIO CURUÑAI

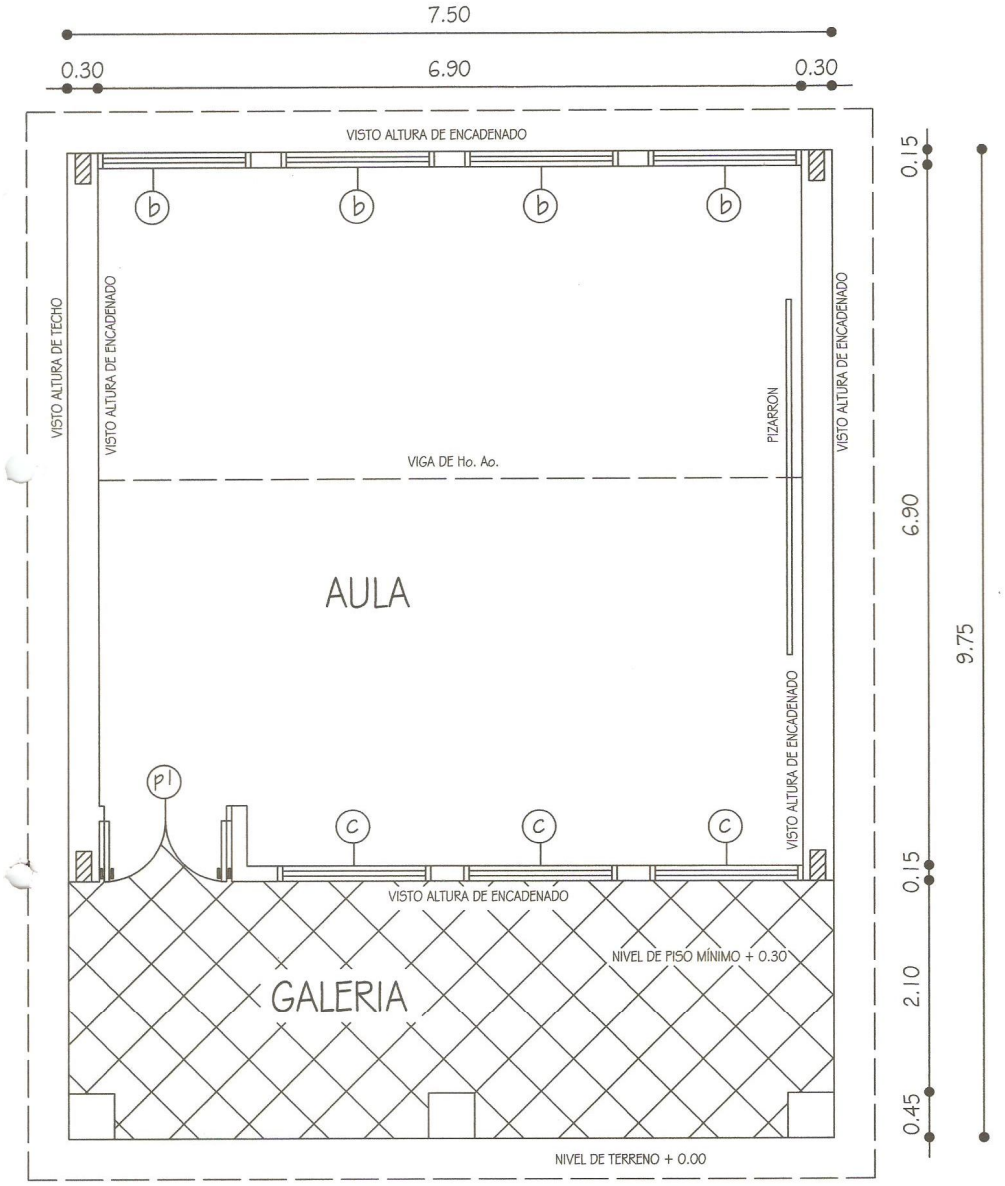

APROBADO

PLANTA ACOTADA

ESC: 1 / 50

(pl) 1.20 X 2.40

(b) 1.50 X 1.68 / 1.20

(c) 1.50 X 1.20 / 1.68

República del Paraguay
Municipalidad de Coronel Bogado
Peatonal Yegros Nº. 839 e/ Mcal. Estigarribia y Julia Cueto de Estigarribia
Teléfono y Fax: *(0595) 741-252211*
Departamento de Itapúa.

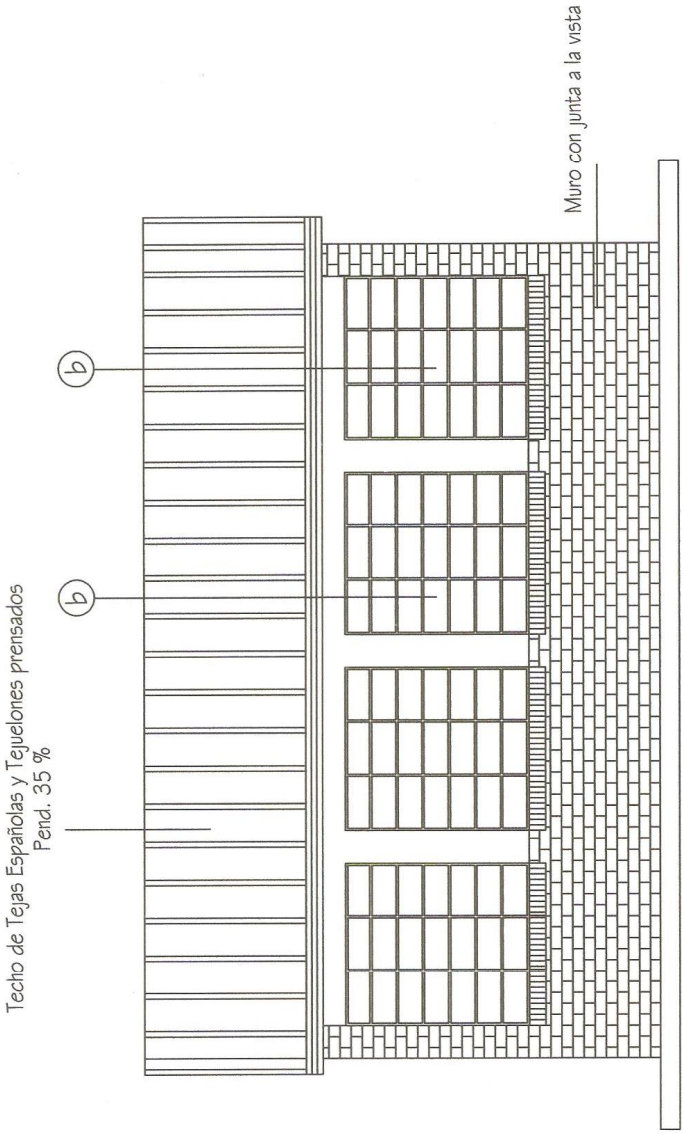

FACHADA POSTERIOR AULA

ESC: 1 / 50

APROBADO

MUNICIPALIDAD DE Cnel. BOGADO
Dpto DE CATASTRO
OBRAS Y SERVICIOS

Ing. Alberto Sánchez F.
Dto. de Catastro Obras y Servicios
Municipalidad de Cnel. Bogado

Daniel Mateo Svlednickij S.
ARQUITECTO
Reg. Prof. Nº 2432

República del Paraguay
Municipalidad de Coronel Bogado
Peatonal Yegros Nº. 839 e/ Mcal. Estigarribia y Julia Cueto de Estigarribia
Teléfono y Fax: *(0595) 741-252211*
Departamento de Itapúa.

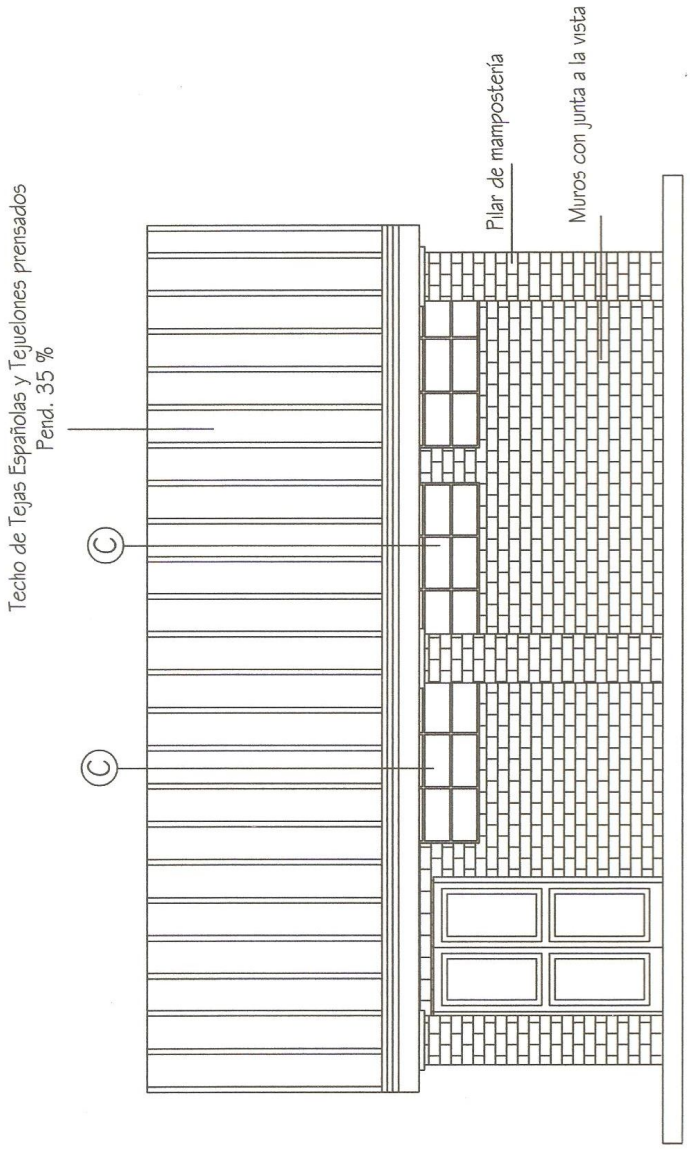

FACHADA PRINCIPAL AULA
ESC: 1 / 50

MUNICIPALIDAD DE Cnel. BOGADO
DPTO. DE CATASTRO
OBRAS Y SERVICIOS

Ing. Daniel Mateo Sviednickij S.
ARQUITECTO
Reg. Prof. Nº 2432

Ing. Daniel Sánchez
Dto. de Catastro Obras y Servicios
Municipalidad de Cnel. Bogado

APROBADO

República del Paraguay
Municipalidad de Coronel Bogado
Peatonal Yegros Nº. 839 e/ Mcal. Estigarribia y Julia Cueto de Estigarribia
Teléfono y Fax: *(0595) 741-252211*
Departamento de Itapúa.

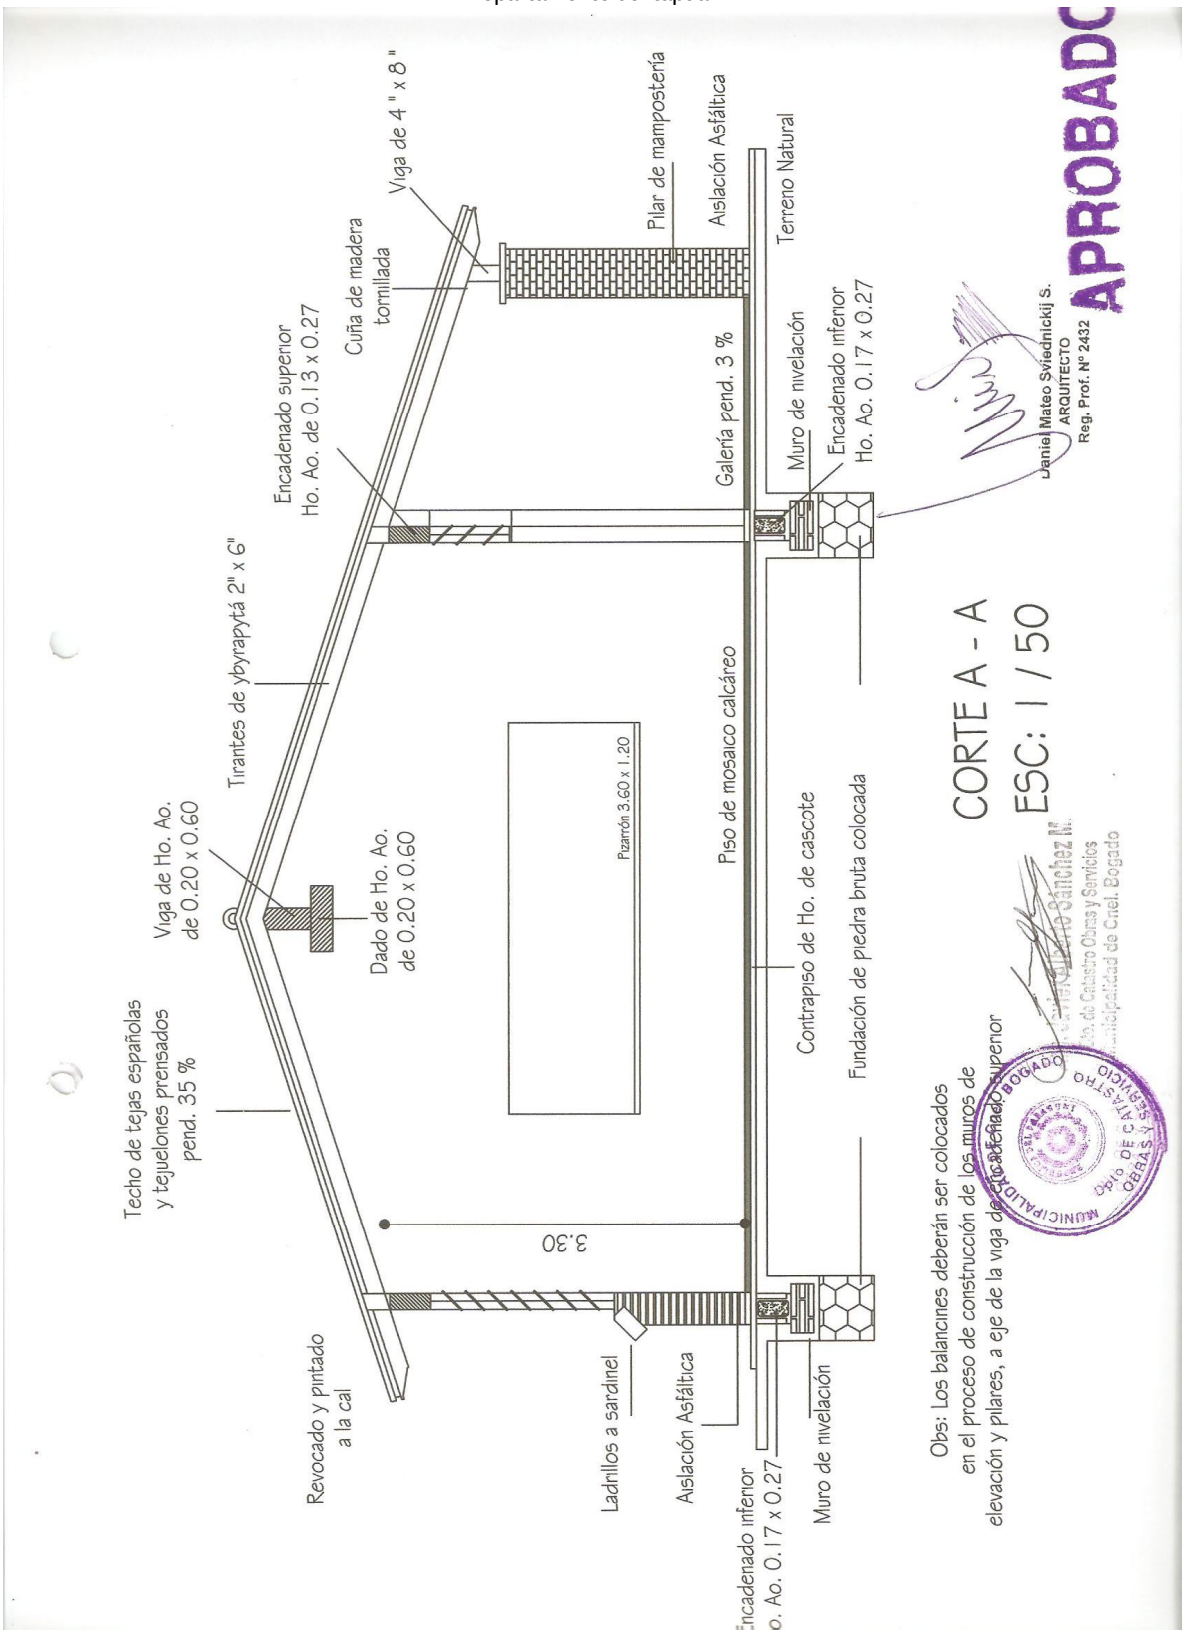

República del Paraguay
Municipalidad de Coronel Bogado
Peatonal Yegros Nº. 839 e/ Mcal. Estigarribia y Julia Cueto de Estigarribia
Teléfono y Fax: *(0595) 741-252211*
Departamento de Itapúa.

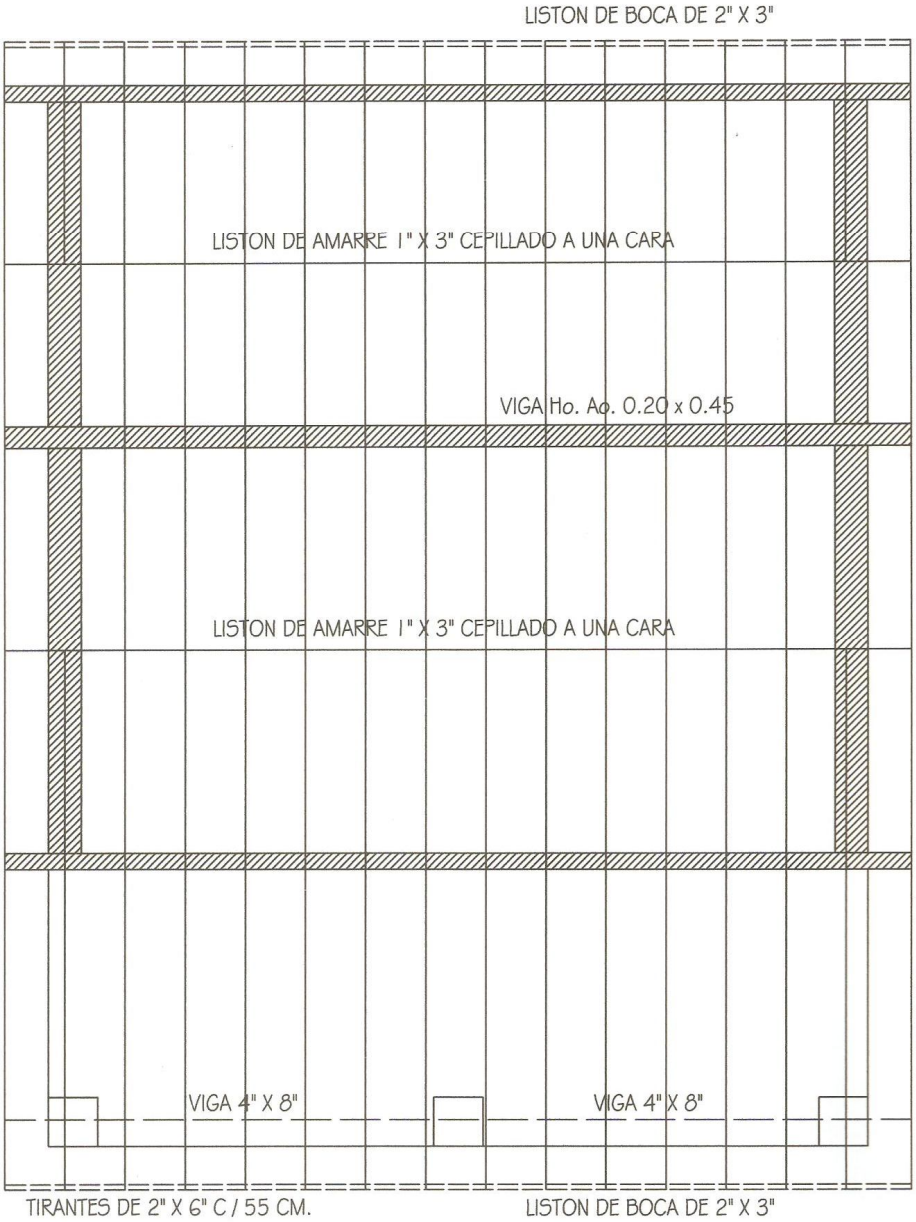

PLANTA
ESTRUCTURA DE TECHO
ESC: 1 / 50

14 TIRANTES DE 4.50 MTS de 2" X 6"
14 TIRANTES DE 3.80 MTS de 2" X 6"
14 TIRANTES DE 3.40 MTS de 2" X 6"
2 TIRANTES DE 2.40 MTS de 2" X 6"
2 TIRANTES DE 5.00 MTS de 2" X 6"
2 VIGAS DE 4.15 MTS de 4" X 8"

Daniel Mateo Sriedniekiu

República del Paraguay
Municipalidad de Coronel Bogado
Peatonal Yegros Nº. 839 e/ Mcal. Estigarribia y Julia Cueto de Estigarribia
Teléfono y Fax: *(0595) 741-252211*
Departamento de Itapúa.

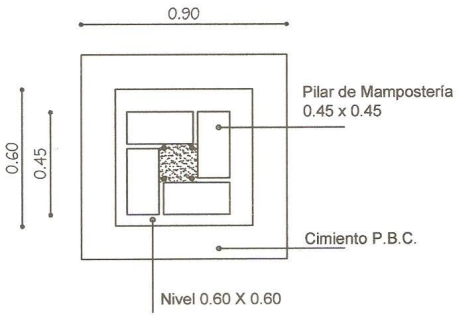

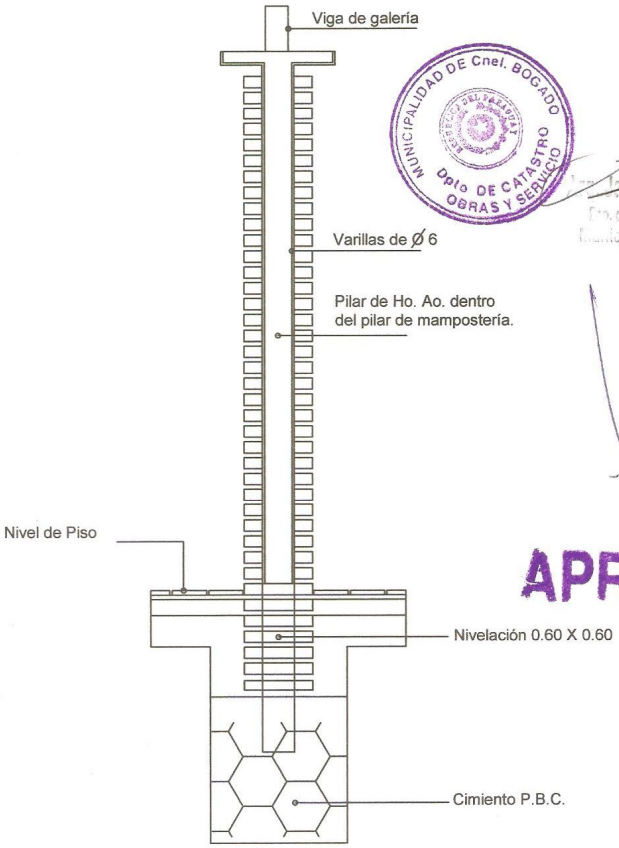

MUNICIPALIDAD DE Cnel. BOGADO
Dpto DE CATASTRO OBRAS Y SERVICIO

Ing. Javier Alberto Sánchez M.
Dto. de Catastro Obras y Servicios
Municipalidad de Cnel. Bogado

Daniel Mateo Sviednickij S.
ARQUITECTO
Reg. Prof. Nº 2432

APROBADO

República del Paraguay
Municipalidad de Coronel Bogado
Peatonal Yegros Nº. 839 e/ Mcal. Estigarribia y Julia Cueto de Estigarribia
Teléfono y Fax: *(0595) 741-252211*
Departamento de Itapúa.

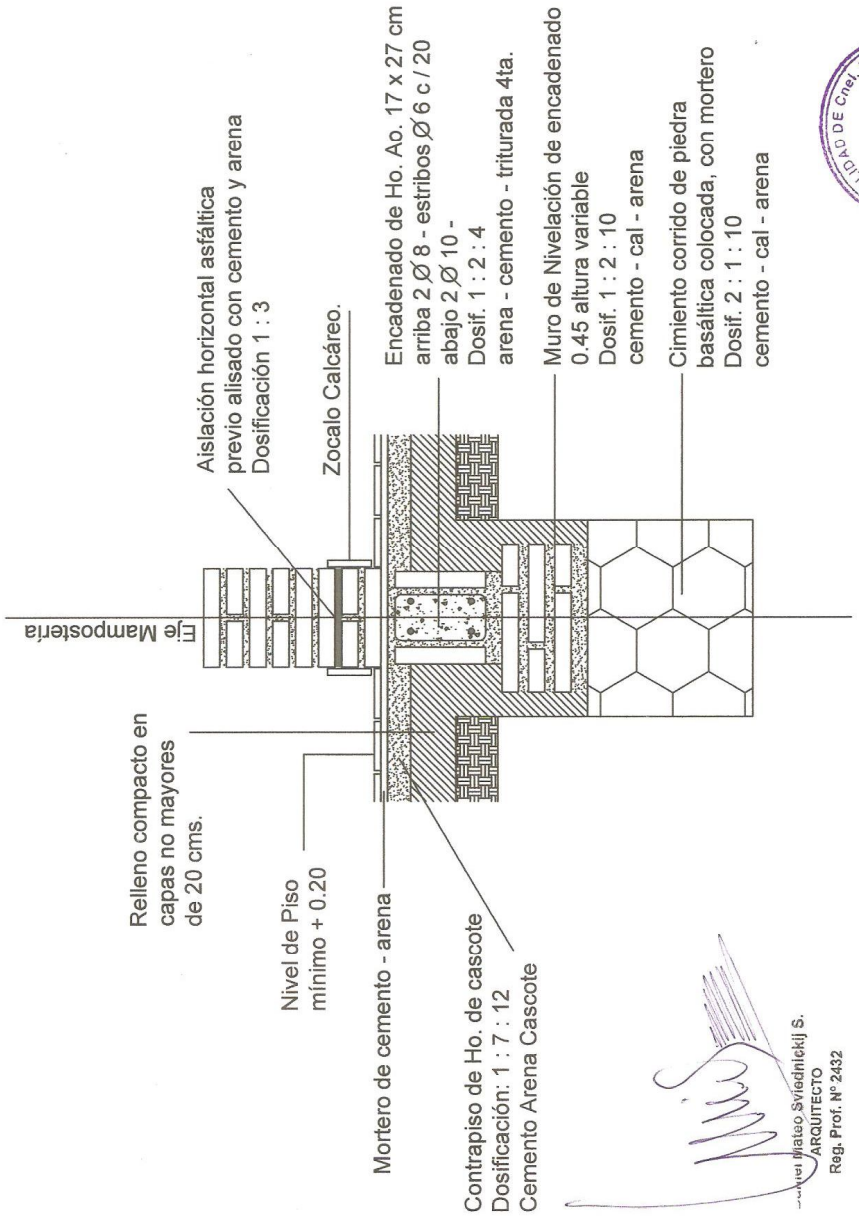

DETALLE DE CIMENTACION

Arq. Mateo Sviedniekij S.
ARQUITECTO
Reg. Prof. Nº 2432

APROBADO

MUNICIPALIDAD DE Cnel. BOGADO
Dpto. DE CATASTRO
OBRAS Y SERVICIOS

Dto. de Catastro Obras y Servicios
Municipalidad de Cnel. Bogado