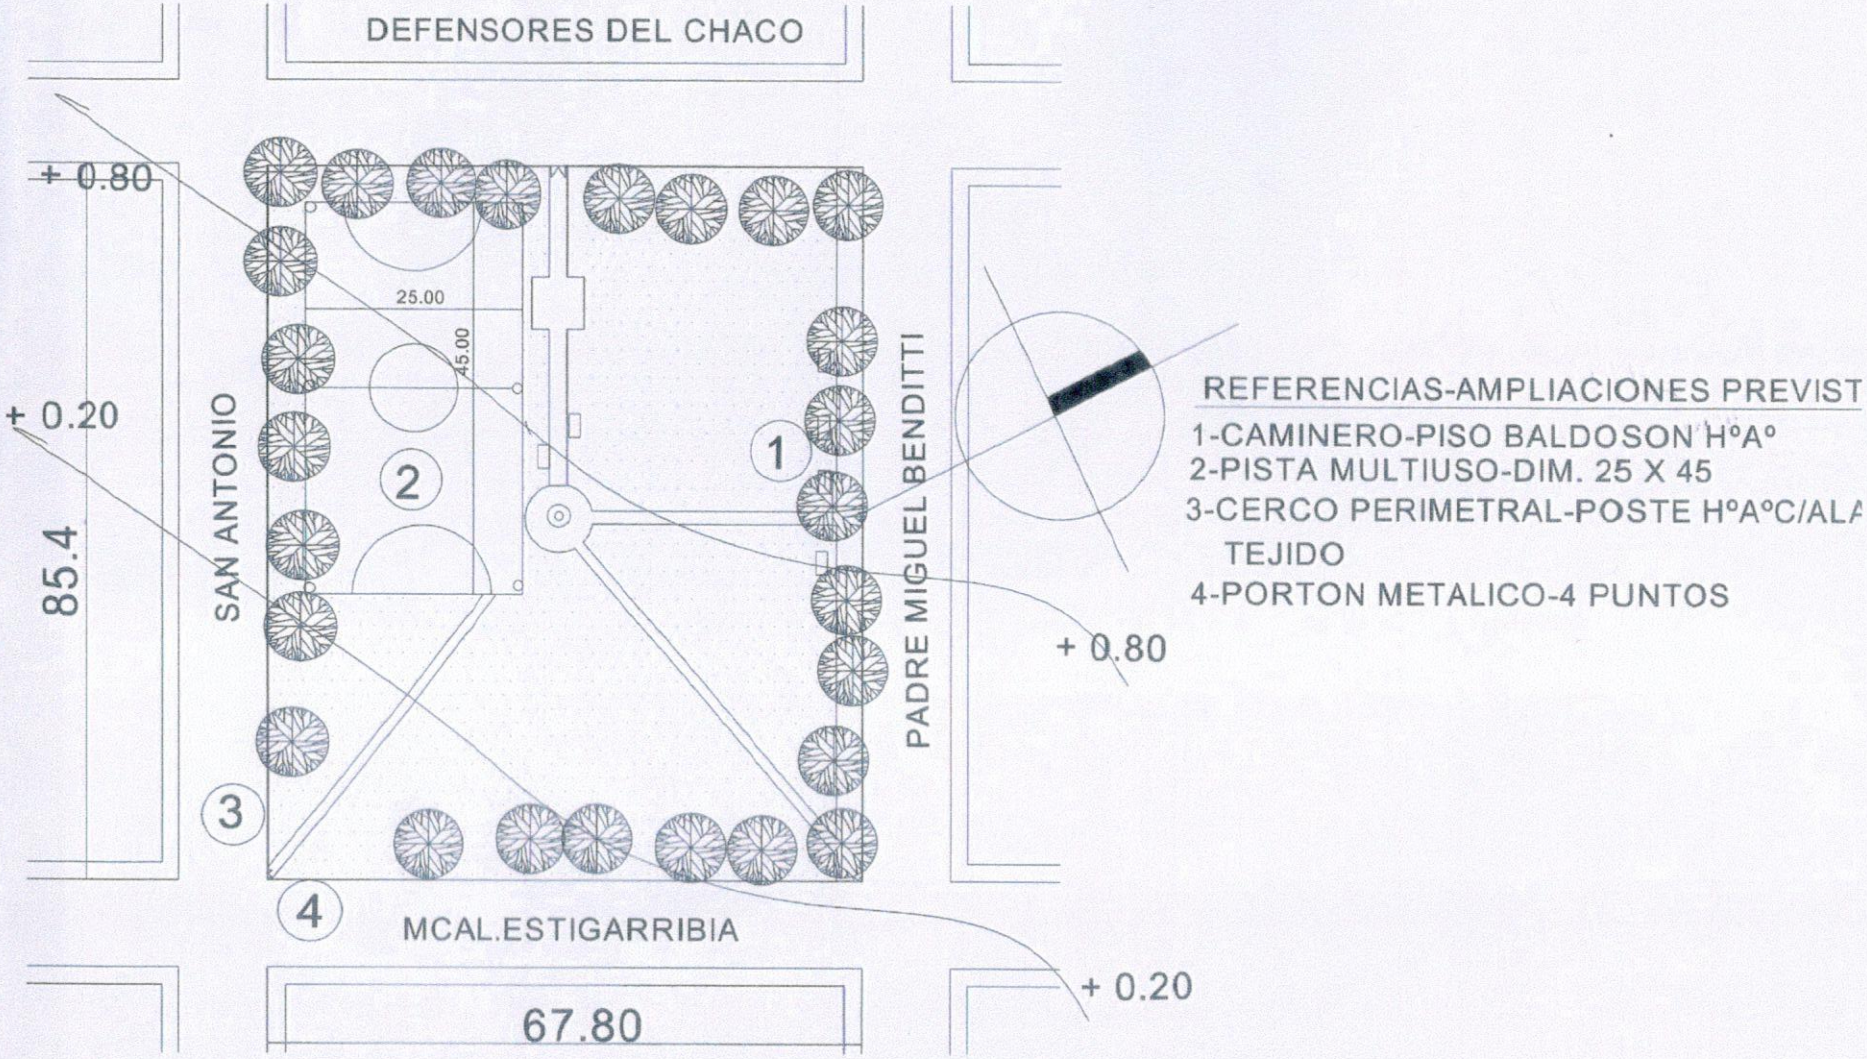

REFACCION PLAZA JUAN P.SEGOVIA -YRYBUCUA

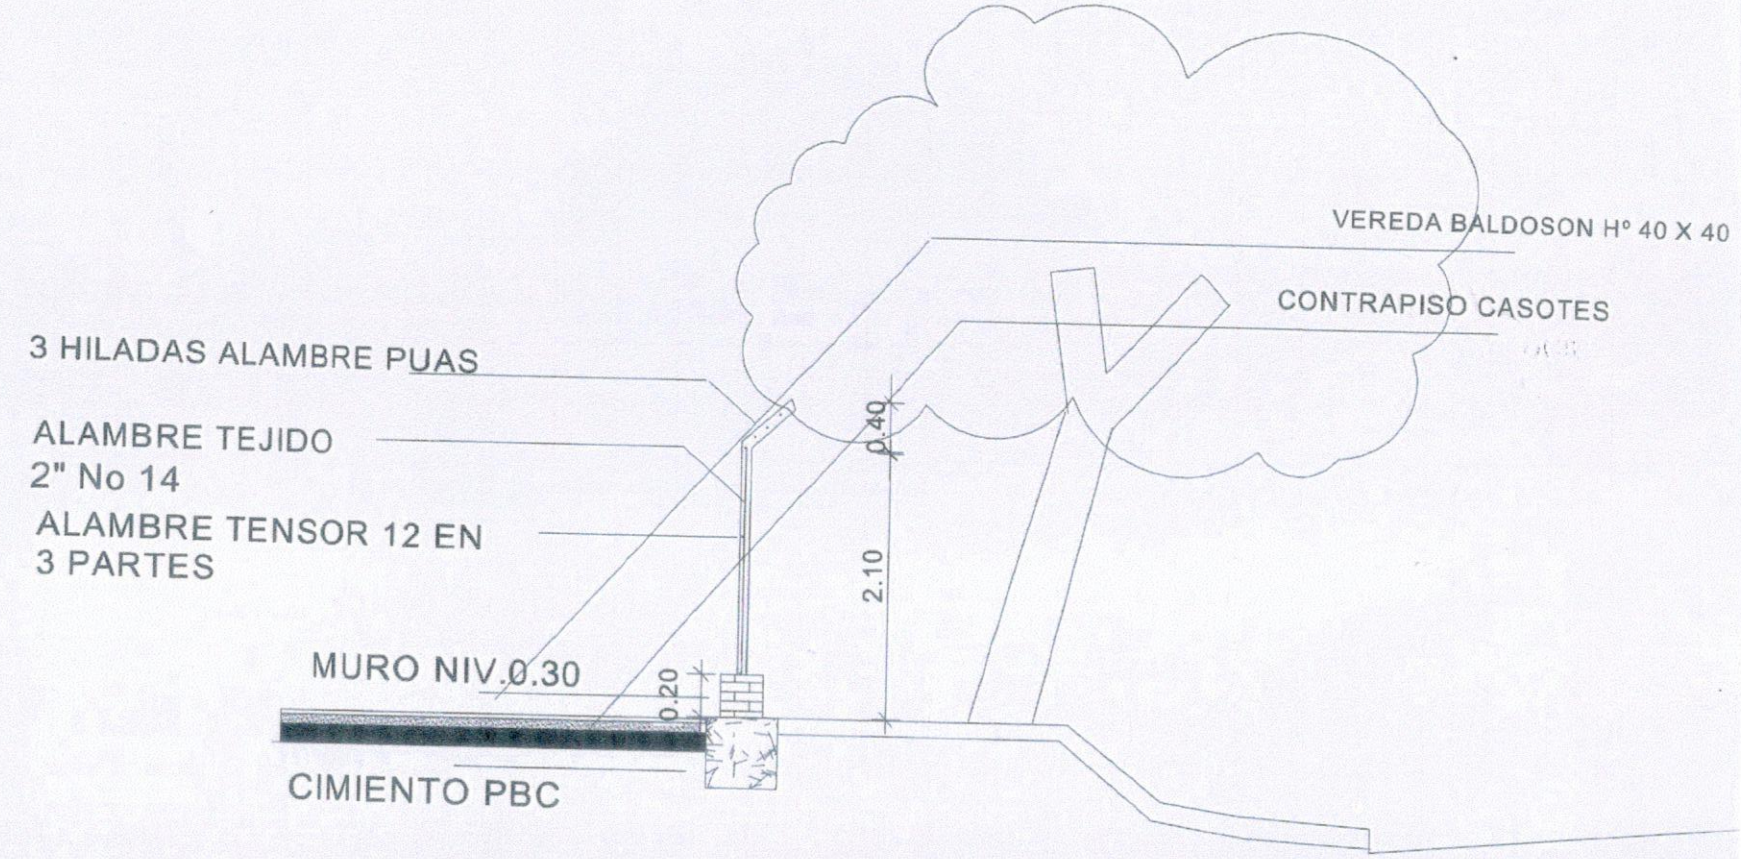

PLAZA JUAN PABLO SEGOVIA-YRYBUCUA

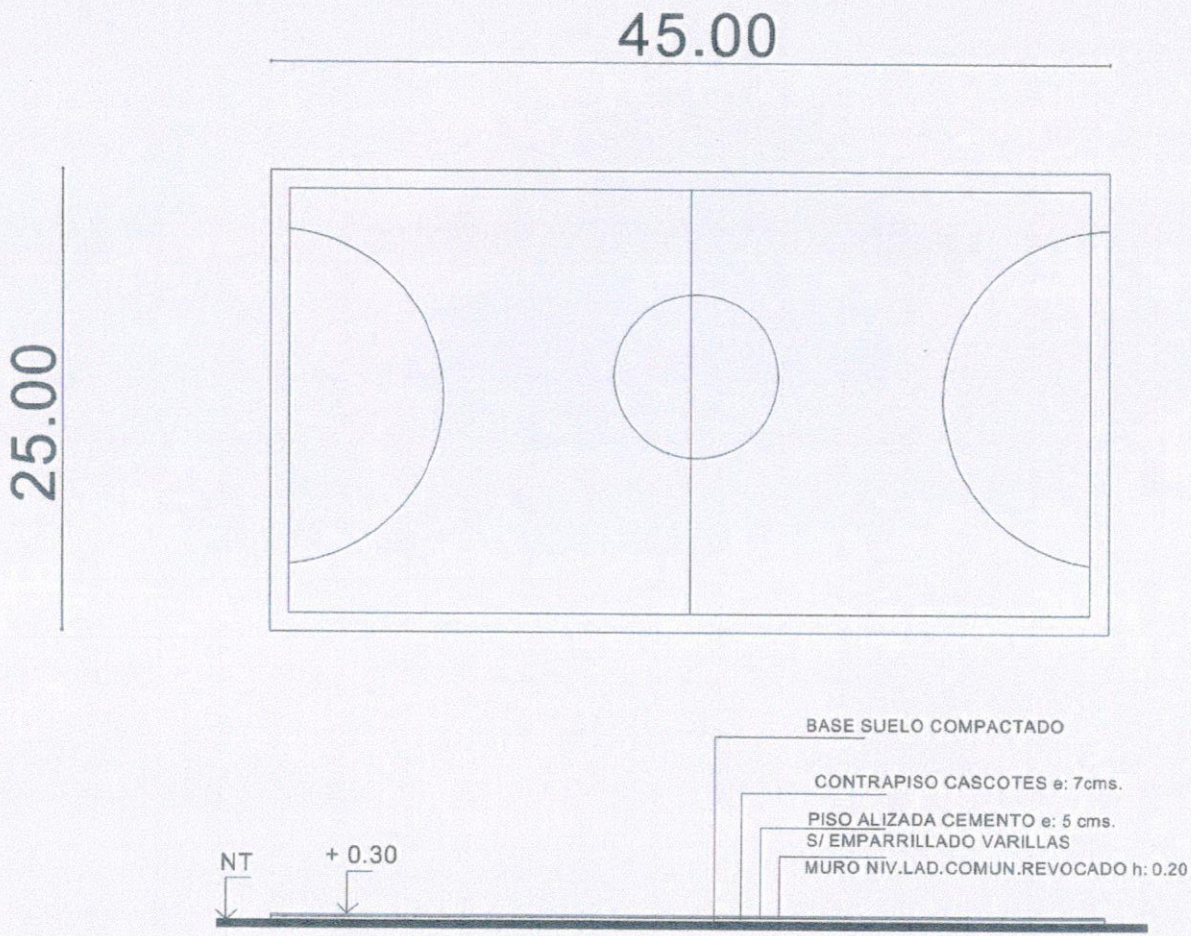

REFACCION PLAZA JUAN P.SEGOVIA -YRYBUCUA