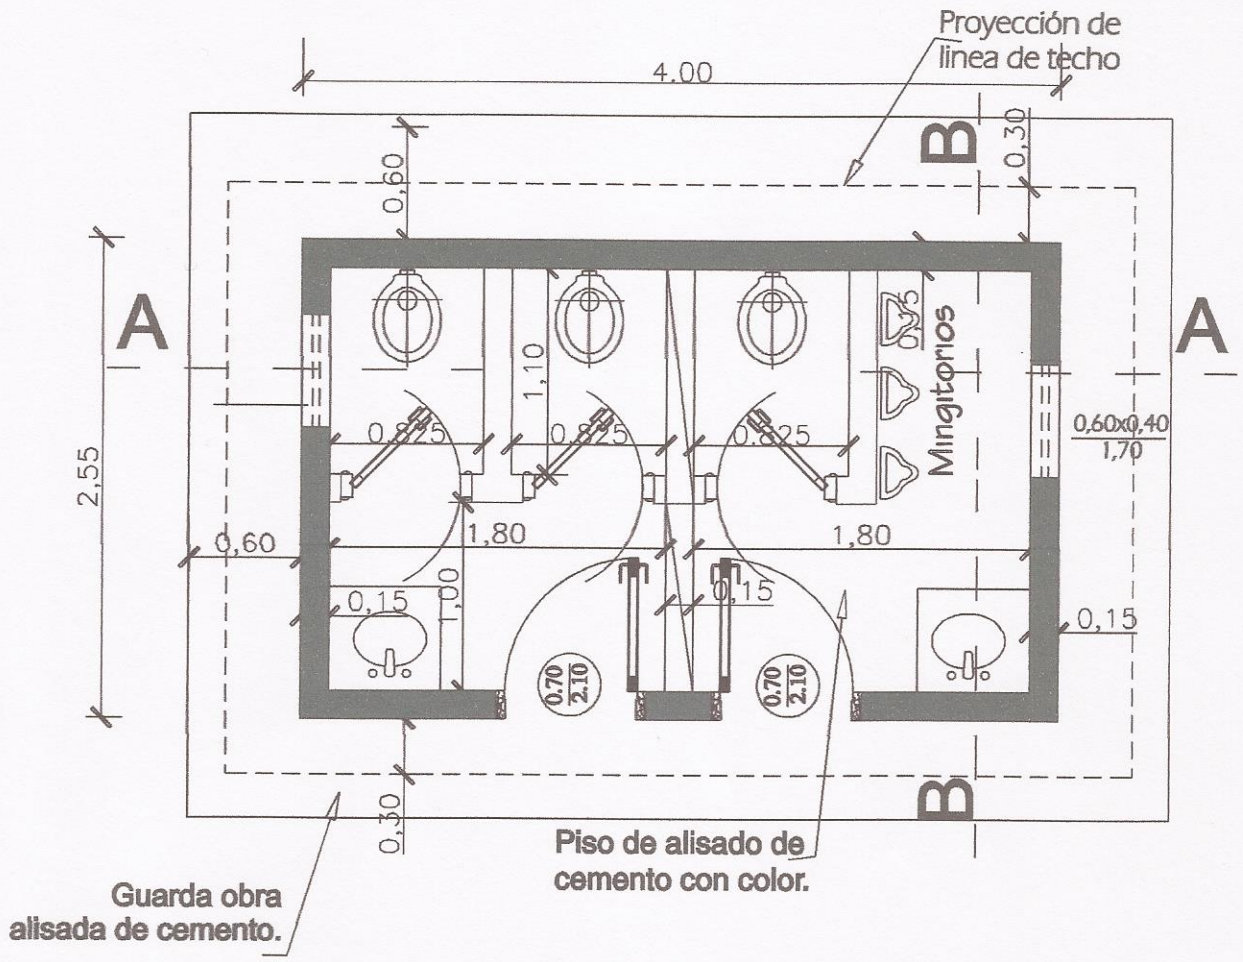

PLANTA ARQUITECTÓNICA

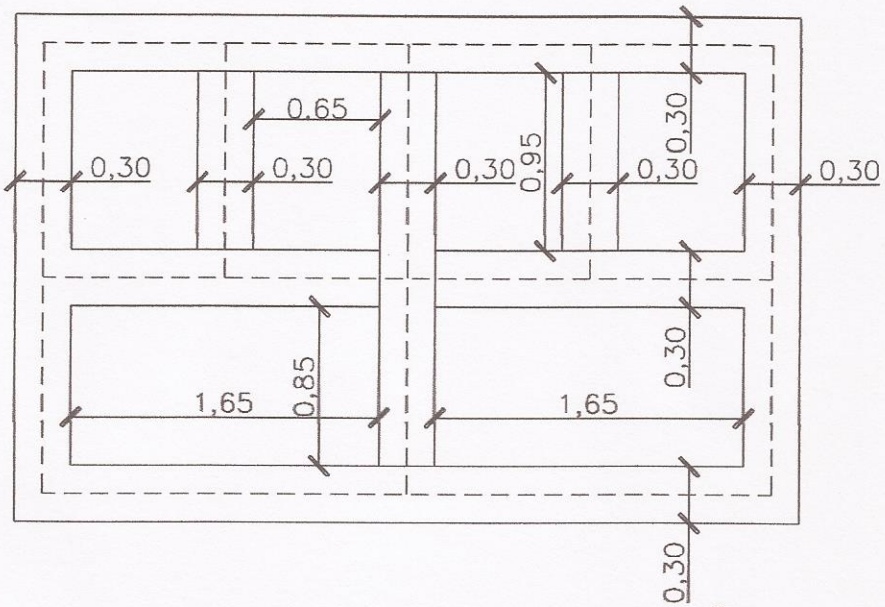

PLANTA DE FUNDACIÓN

MINISTERIO DE EDUCACIÓN Y CULTURA Escuela Nº 1552 San Vicente	01
SSHH Tipo 2,55 x 4,00 con techo de teja - PLANTA ARQUITECTÓNICA Y DE FUNDACIÓN	Esc.: 1/75

MUNICIPALIDAD DE NUEVA ABCRAM
INTENDENTE MUNICIPAL

Sandra Benkenstein
Arquitecta
Profecional

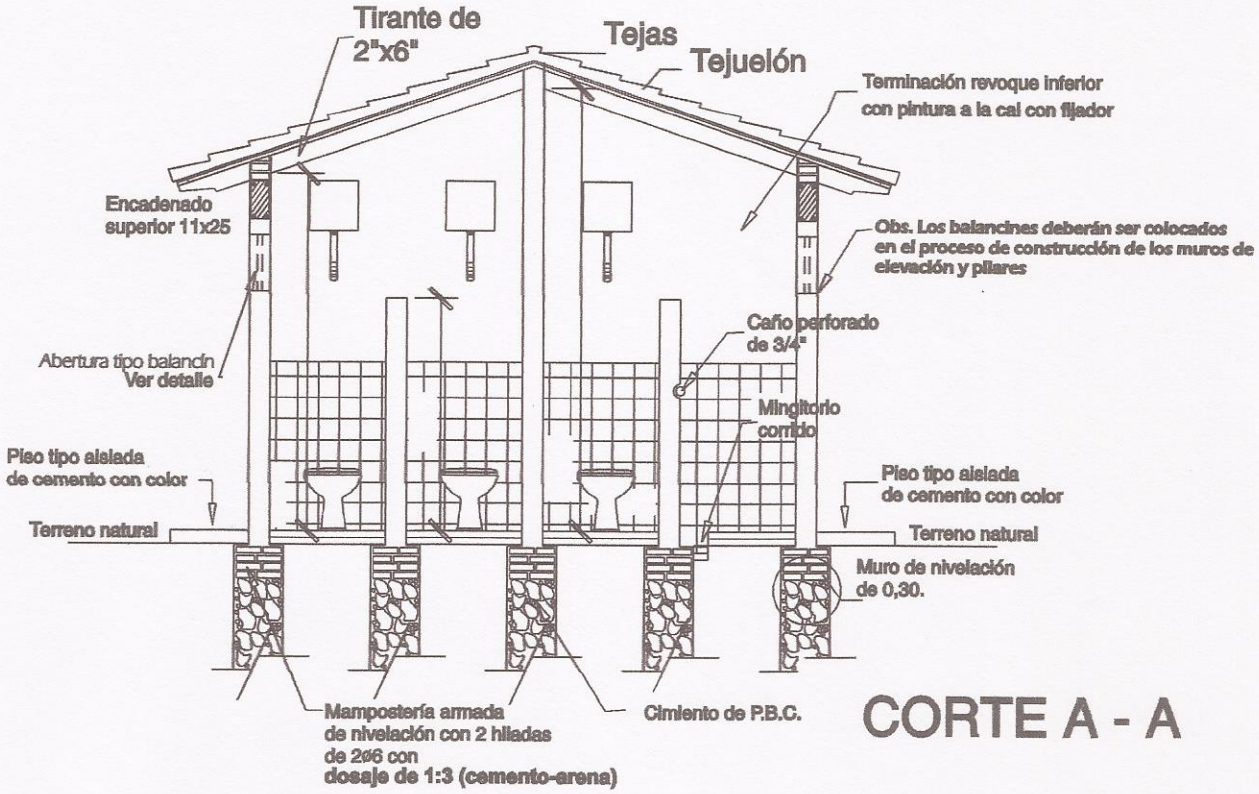

CORTE A - A

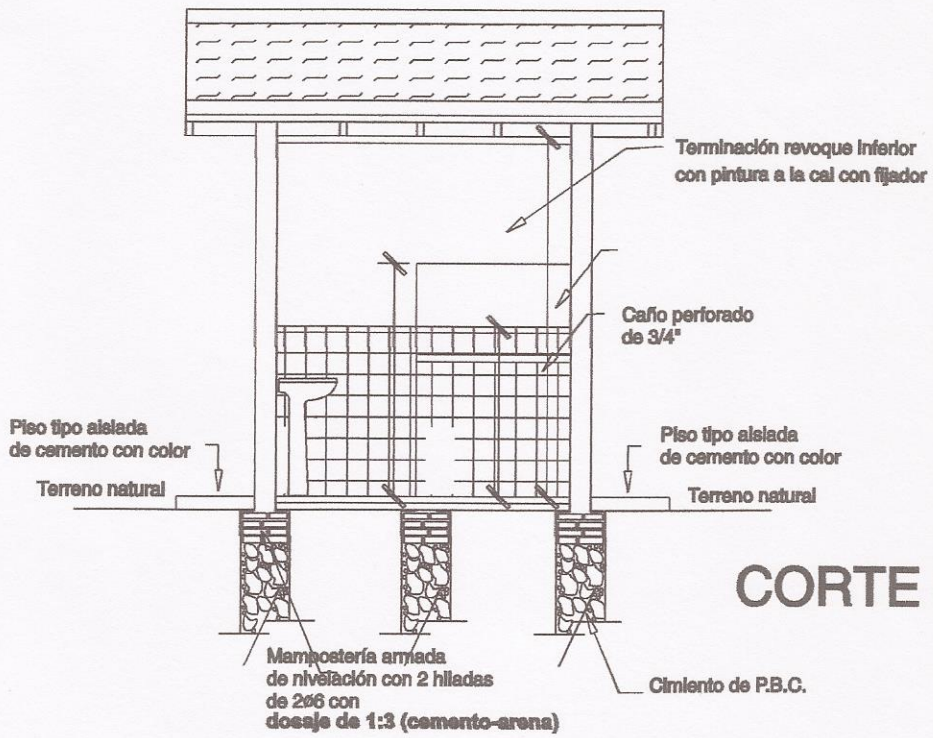

CORTE B - B

MINISTERIO DE EDUCACIÓN Y CULTURA Escuela Nº 1552 San Vicente		02
SSHH Tipo 2,55 x 4,00 con techo de tejas	CORTE TRANSVERSAL Y LONGITUDINAL	Esc.: 1/100

MUNICIPALIDAD DE NUEVA ALBORADA
INTENDENTE MUNICIPAL

Sandra Benkenstein
Arquitecta
Profecional

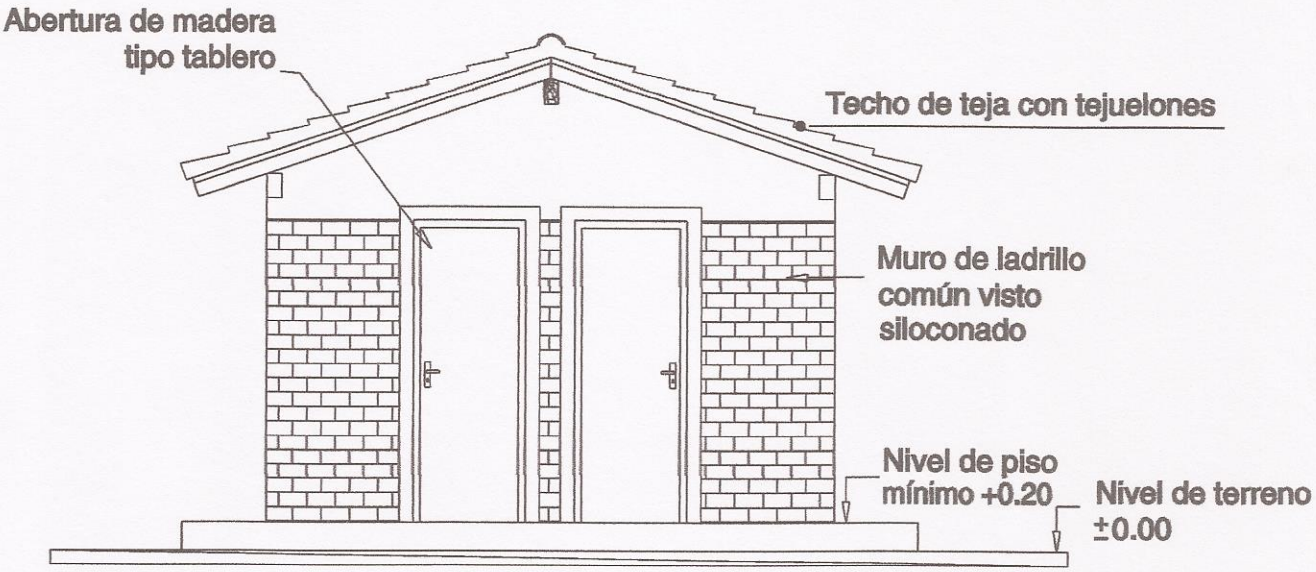

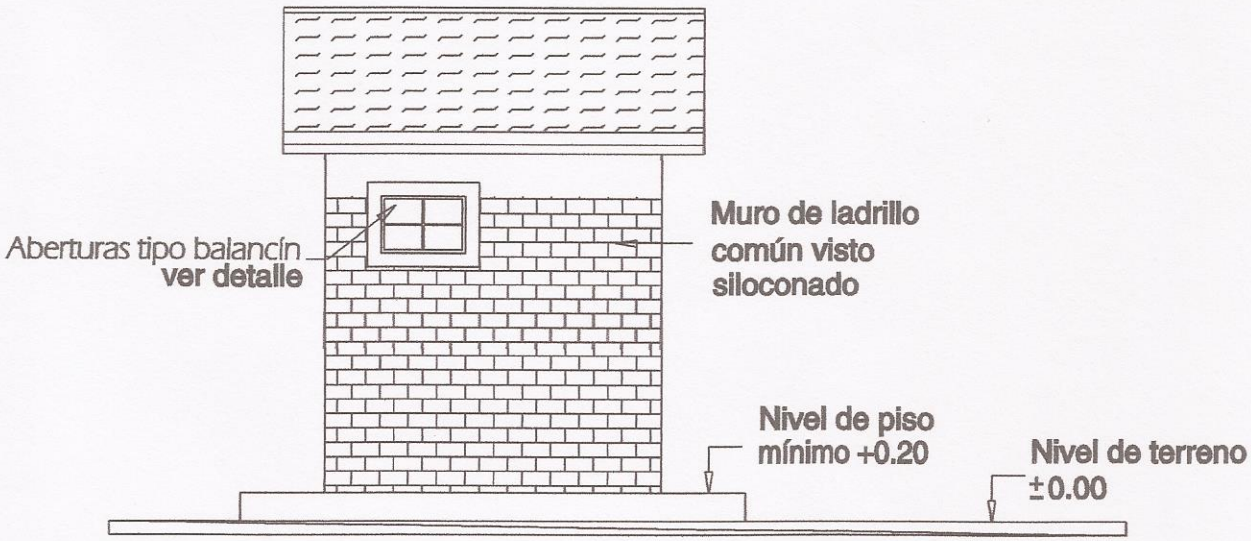

MINISTERIO DE EDUCACIÓN Y CULTURA Escuela Nº 1552 San Vicente		03
SSHH Tipo 2,55 x 4,00 con techo de tejas	FACHADA FRONTAL Y LATERAL	Esc.: 1/100

MUNICIPALIDAD DE NUEVA ARBORATO
INTENDENTE MUNICIPAL

Sandra Benkenstein
Arquitecta
Profecional

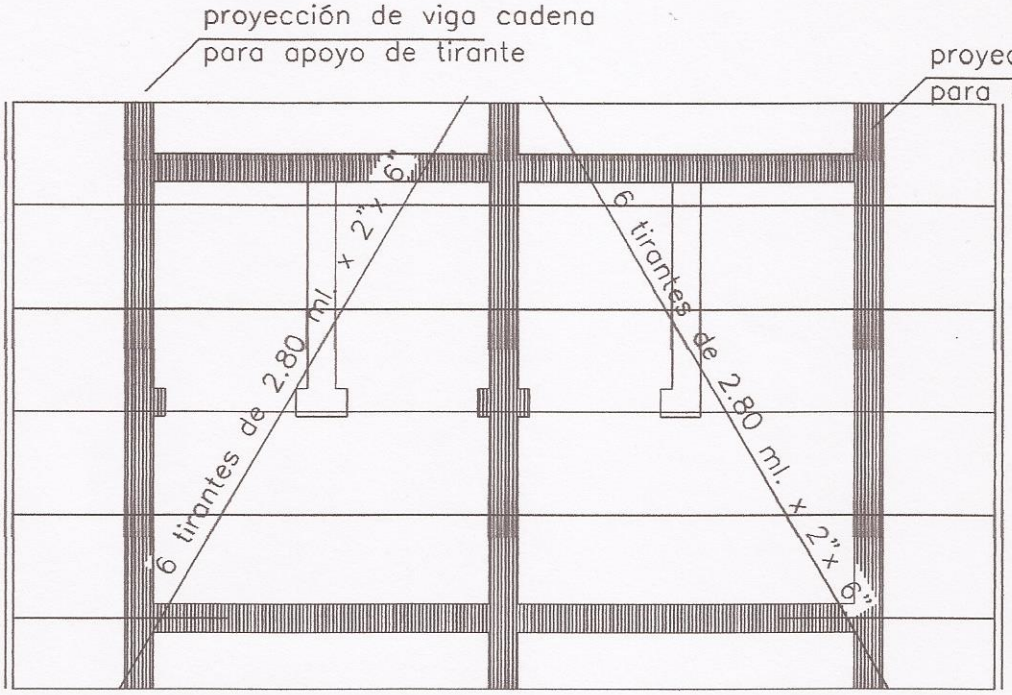

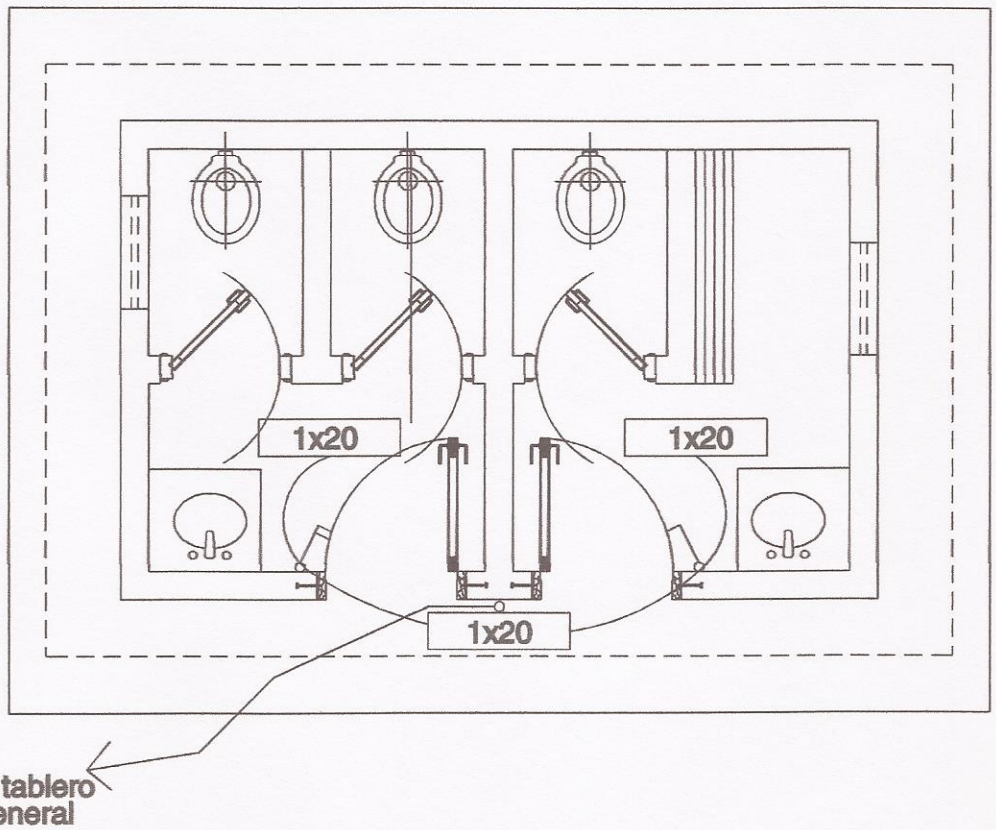

MINISTERIO DE EDUCACIÓN Y CULTURA Escuela Nº 1552 San Vicente		04
SSHH Tipo 2,55 x 4,00 con techo de tejas	PLANTA ESTRUC. TECHO E INST. ELÉCTRICA	Esc.: 1/75

MUNICIPALIDAD DE NUEVA HELVECIA
INTENDENTE MUNICIPAL

Sandra Benkenstein
Arquitecta

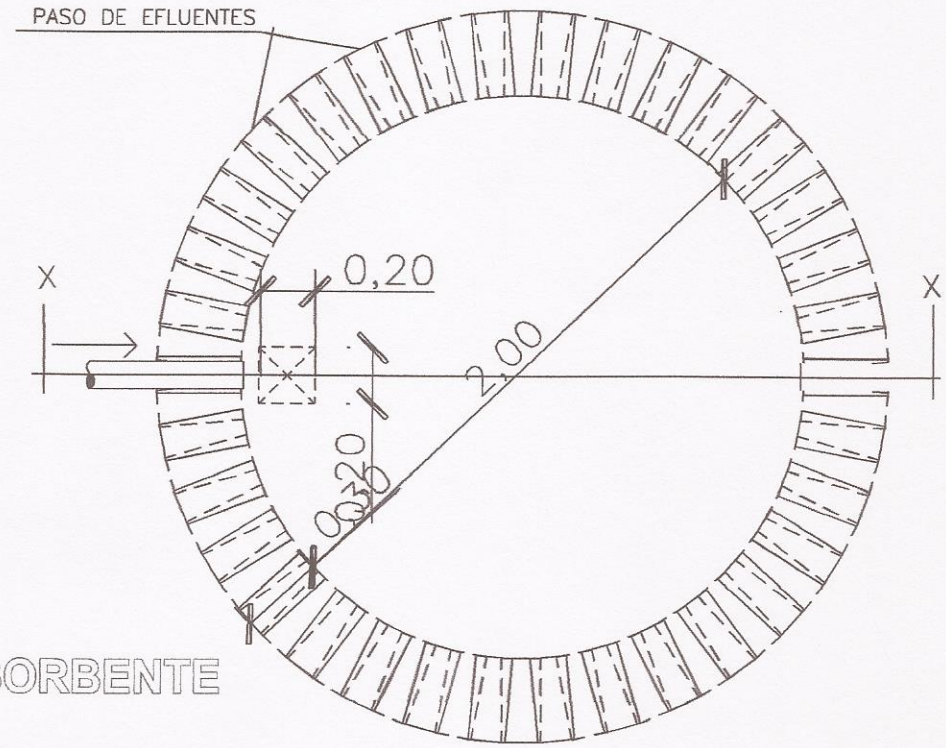

PLANTA
POZO ABSORBENTE

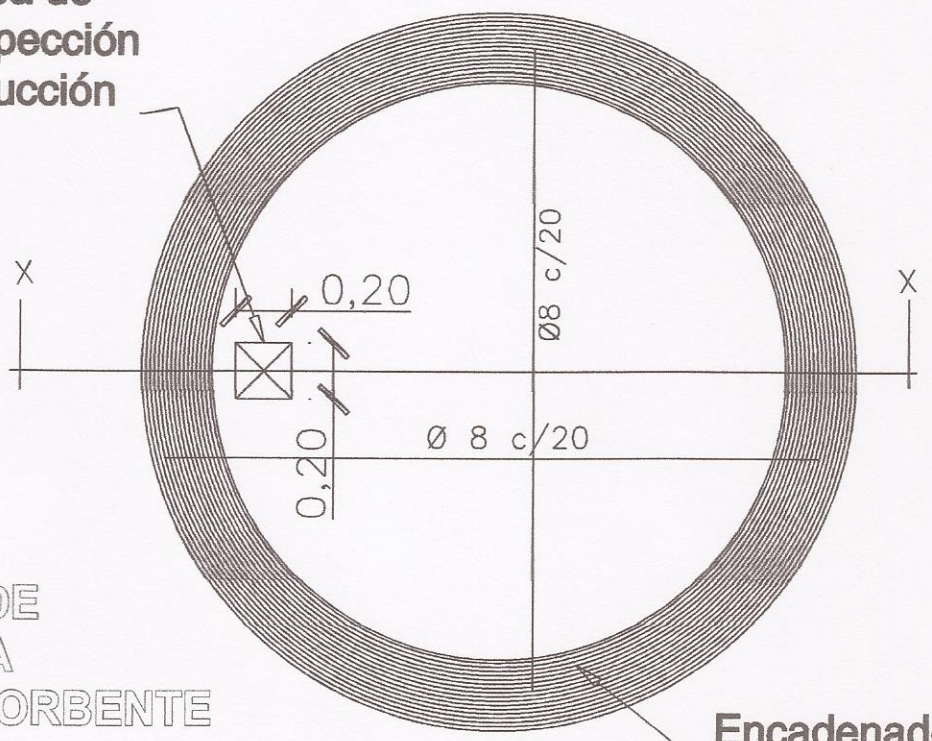

DETALLE DE
LOSA TAPA
POZO ABSORBENTE

MINISTERIO DE EDUCACIÓN Y CULTURA	05
Escuela Nº 1552 San Vicente	
SSHH Tipo 2,55 x 4,00 con techo de teja — DETALLE POZO ABSORBENTE	Sin Escala

MUNICIPALIDAD DE NUEVA ATENAS
INTENDENTE MUNICIPAL

Sandra Benkenstein
Arquitecta
Profecional

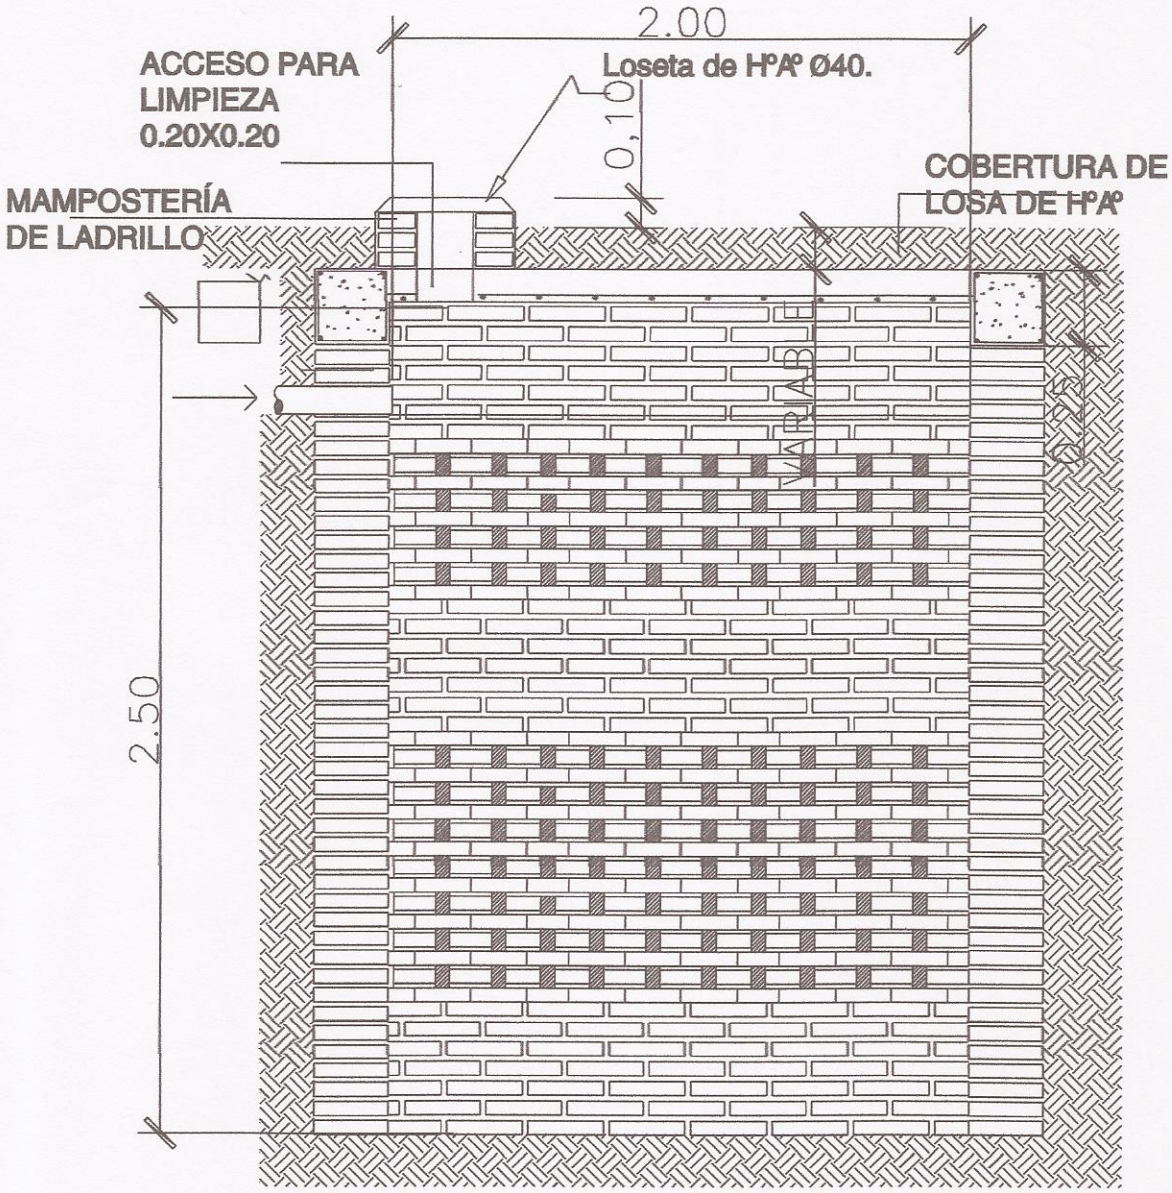

POZO ABSORBENTE **CORTE X-X**

MINISTERIO DE EDUCACIÓN Y CULTURA Escuela Nº 1552 San Vicente	06
SSHH Tipo 2,55 x 4,00 con techo de tejas — DETALLE POZO ABSORBENTE	Sin Escala

MUNICIPALIDAD DE NUEVA PALMIRA
INTENDENTE MUNICIPAL

Sandra Benkenstein
Arquitecta
Profecional

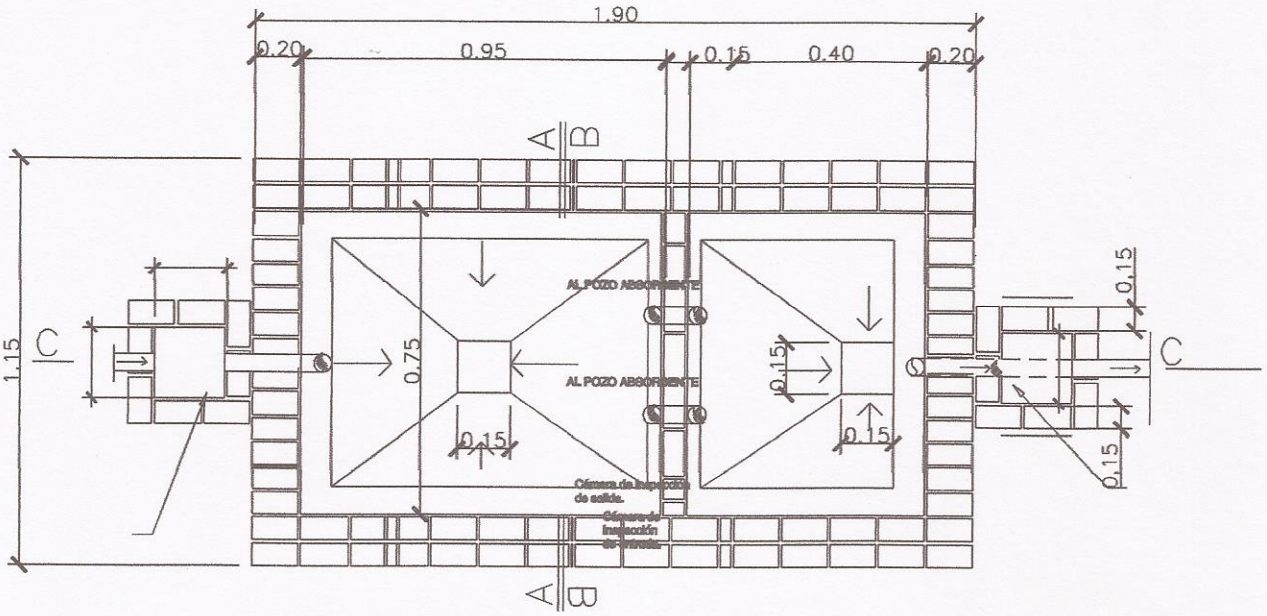

PLANTA CAMARA SEPTICA

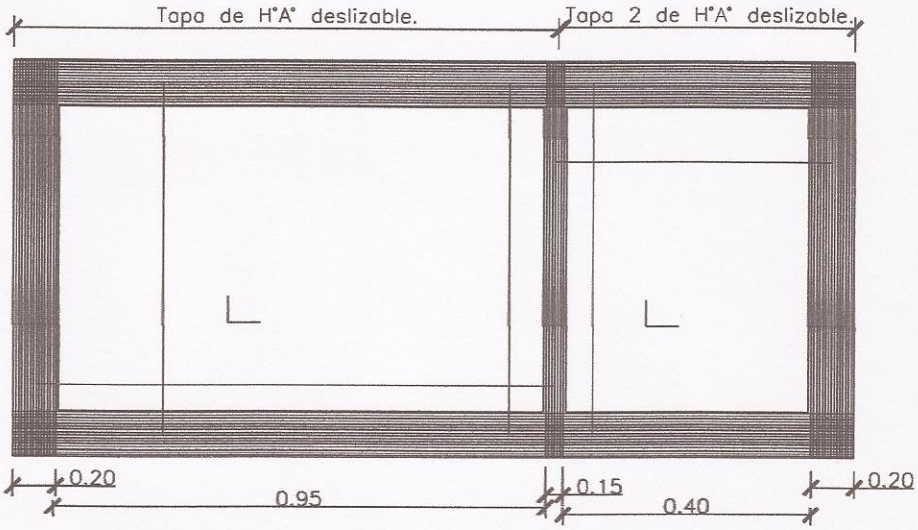

DETALLE DE LOSA TAPA CAMARA SEPTICA

MINISTERIO DE EDUCACIÓN Y CULTURA Escuela Nº 1552 San Vicente		07
SSHH Tipo 2,55 x 4,00 con techo de tejas	DETALLE CÁMARA SÉPTICA	Sin Escala

MUNICIPALIDAD DE NUEVA ALBORADA
INTENDENTE MUNICIPAL

Sandra Benkenstein
Arquitecta
Profecional

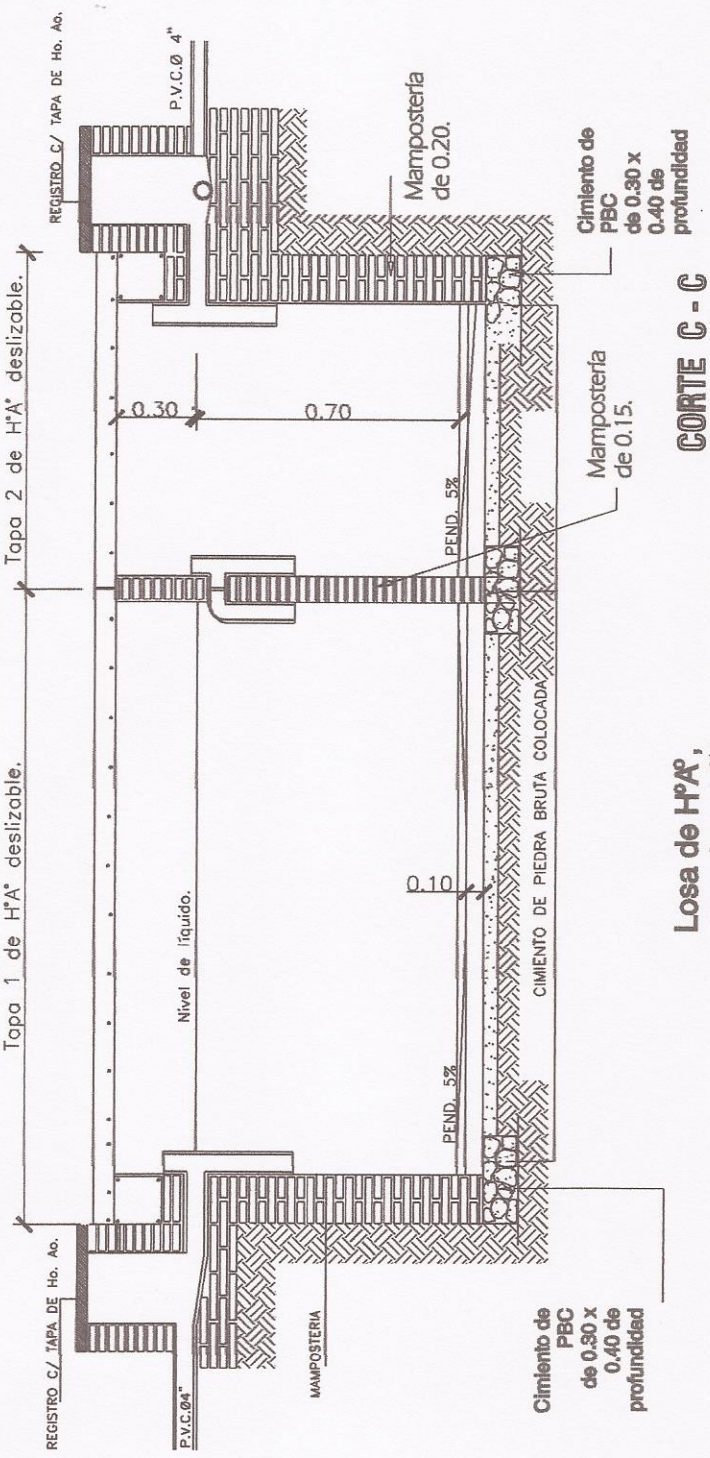

MINISTERIO DE EDUCACIÓN Y CULTURA		08
Escuela Nº 1552 San Vicente		
SSHH Tipo 2,55 x 4,00 con techo de tejas	DETALLE CÁMARA SÉPTICA	Sin Escala

MUNICIPALIDAD DE [illegible]
INTENDENTE MUNICIPAL

Sandra Benkenstein
Arquitecta
Profecional