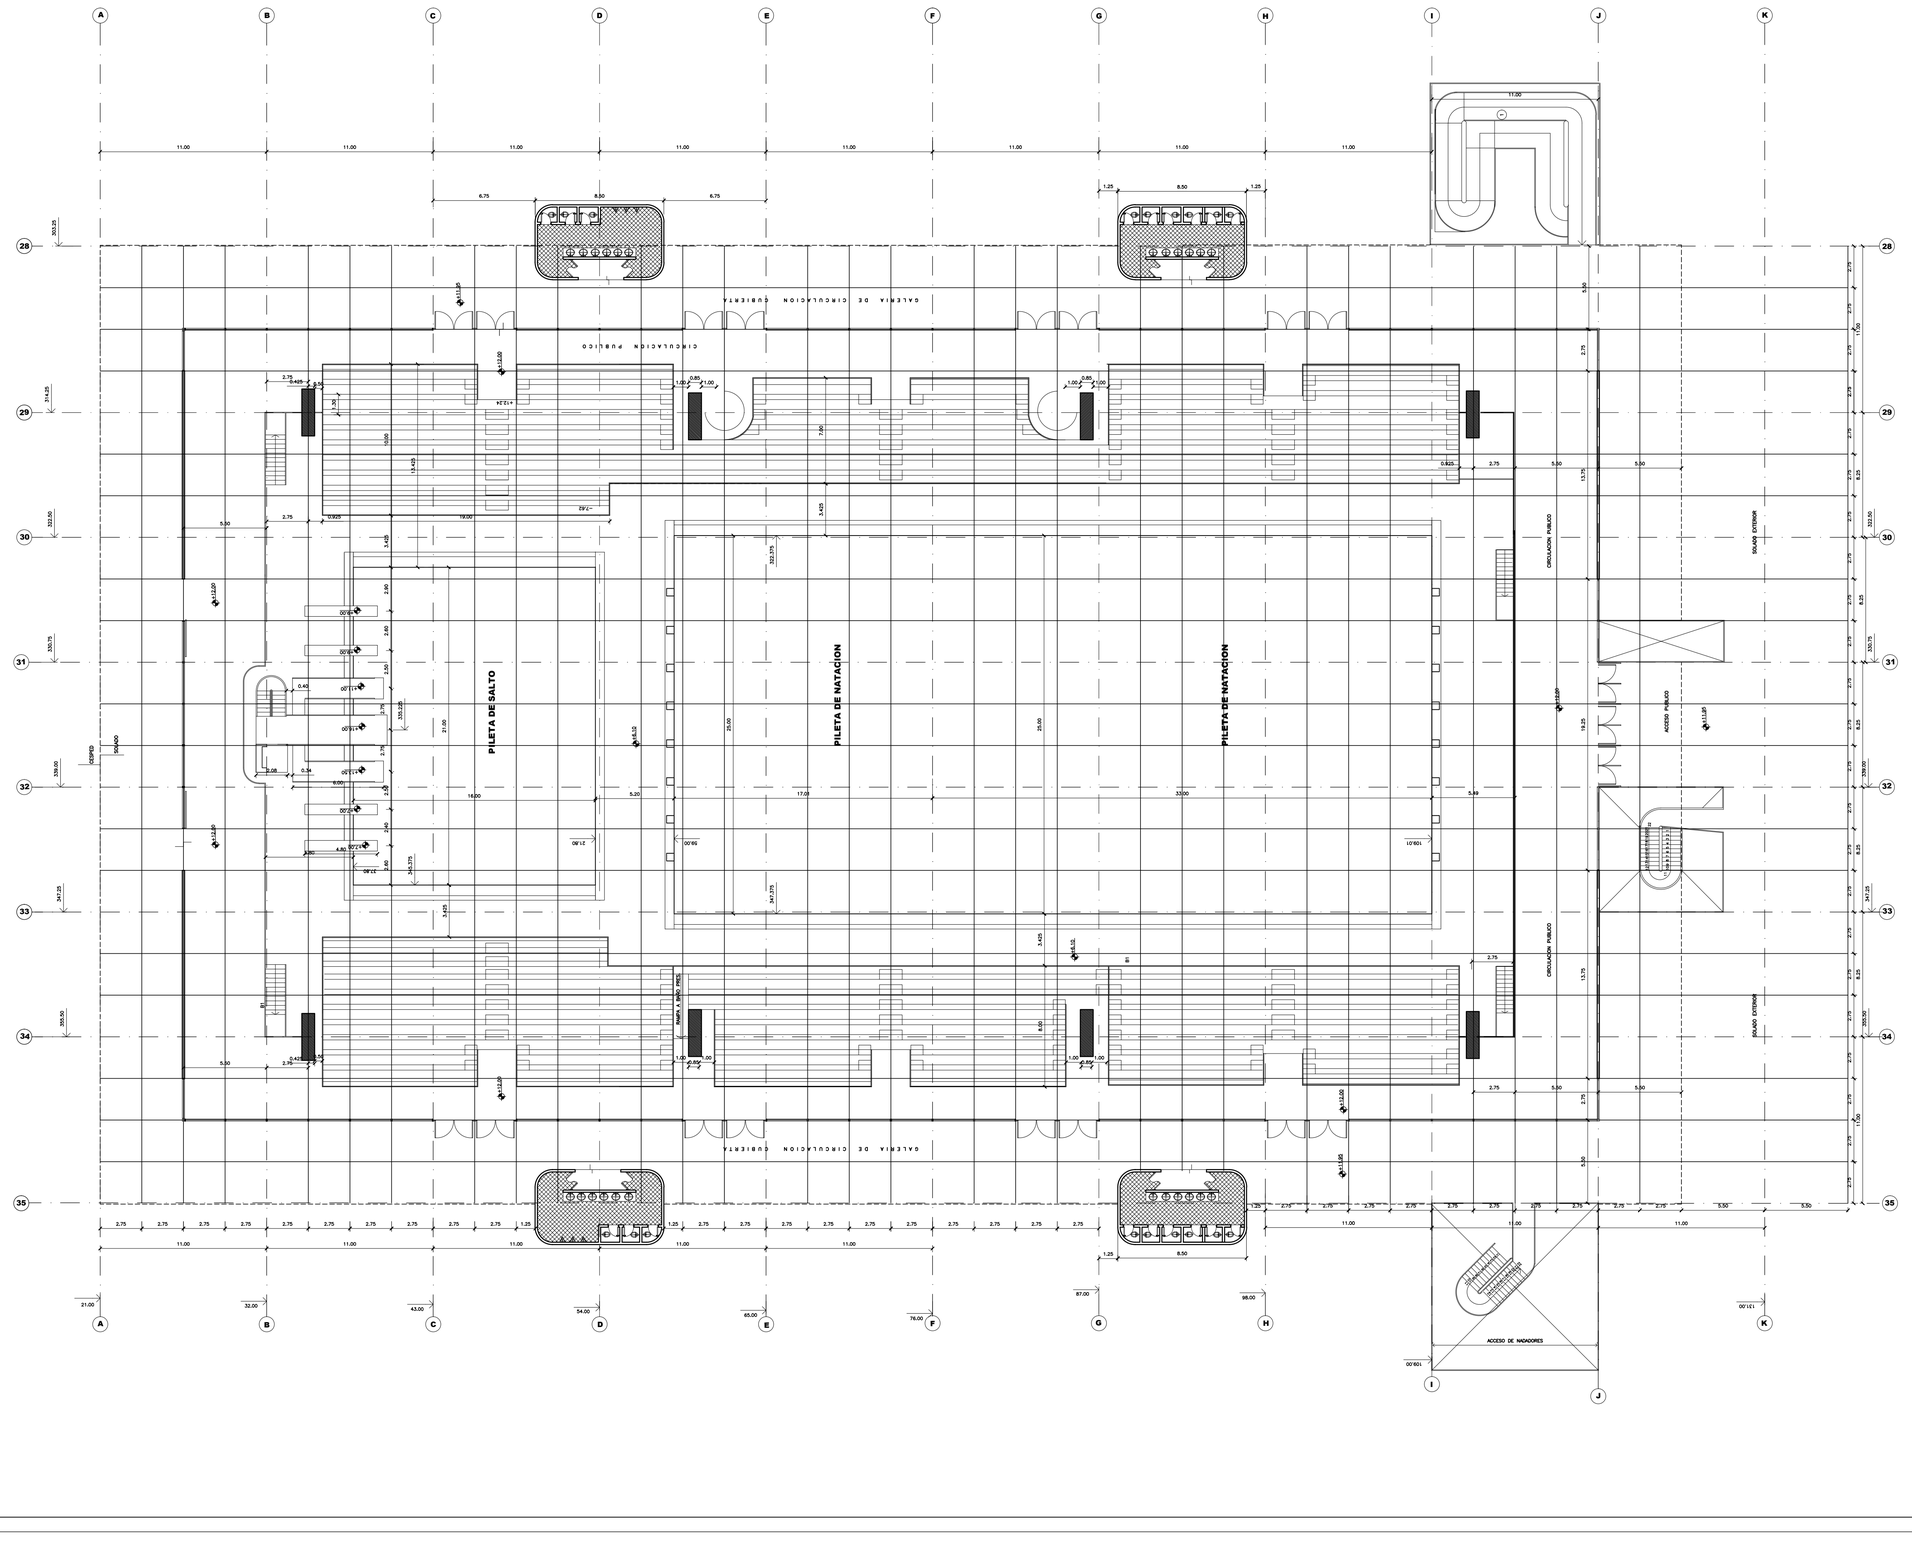

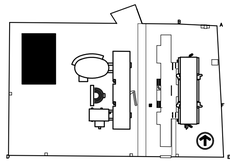

OBRA: REGULARIZACION Y TERMINACION PISCINA CUBIERTA

PLANTA NIVEL ACCESO +12,00	Lámina N°02
PROPIETARIO: BANCO CENTRAL DEL PARAGUAY DIRECCION: Federacion Rusa y Cabo 1°Feliciano Marecos	
CTA.CTE.CTAL:15-1031-00	SUP. del TERRENO:101.515 m2 SUP.CONSTRUIDA: 15.000 m2
PROFESIONAL:Ing.Sara Miranda RELEVANTE	Pat. N°:010-0018780

Gerente | Presidente | Profesional Relevante