ESCUELA Rdo. ROMUALDO GRAPILON

ACCESO 2 (SOBRE AV. 15 DE MAYO)

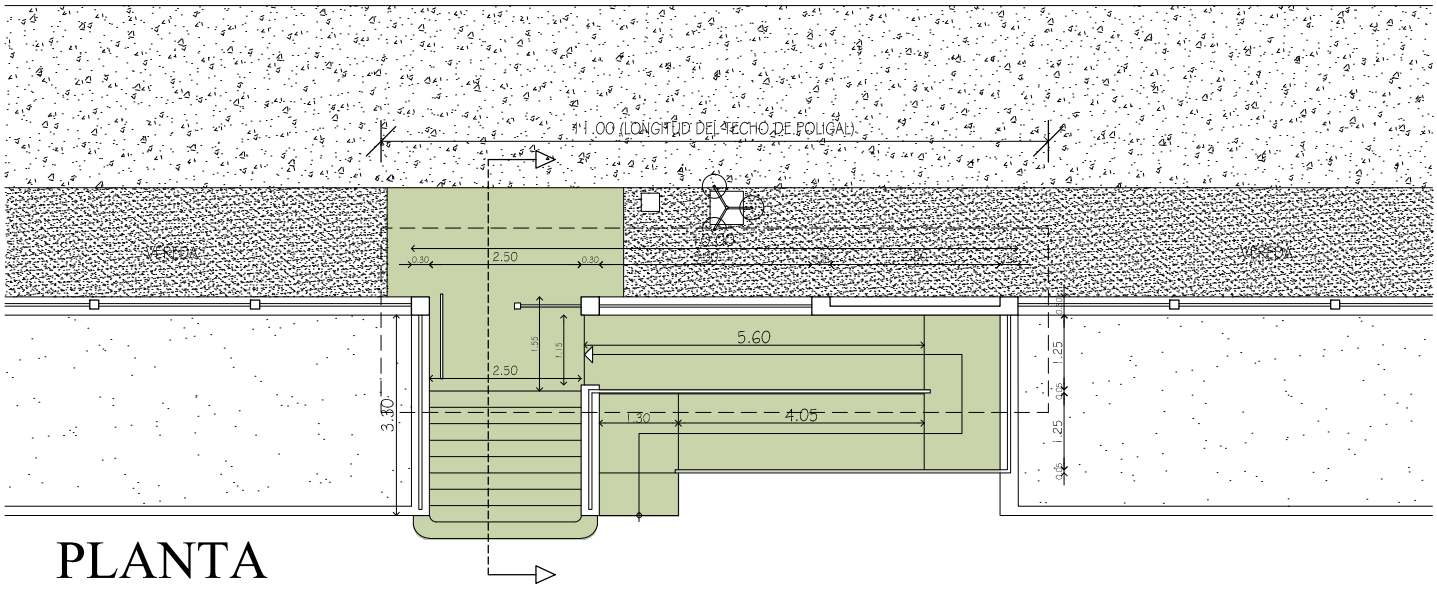

PLANTA

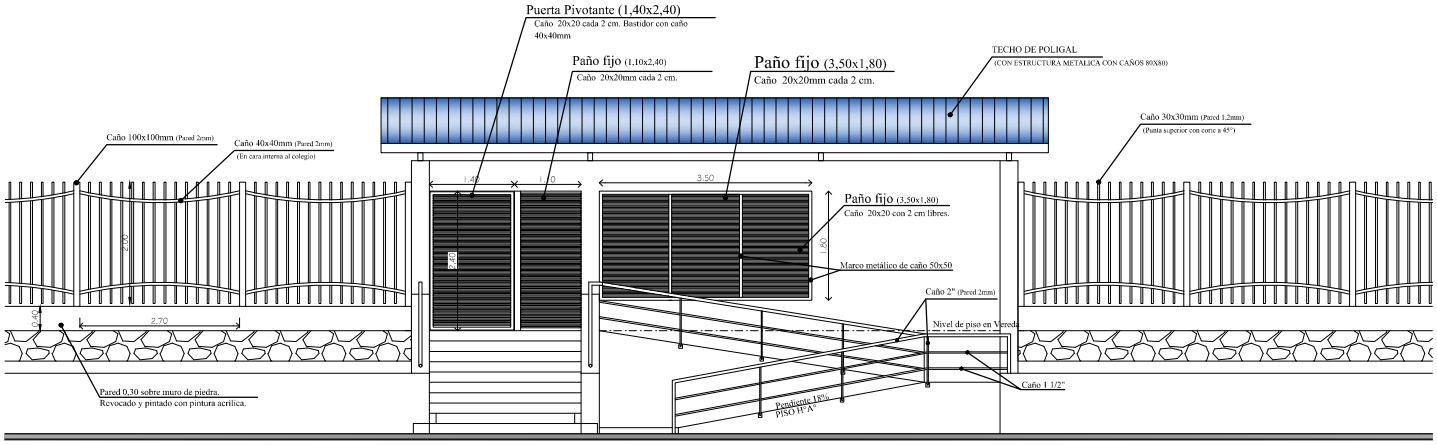

FACHADA DESDE ESCUELA

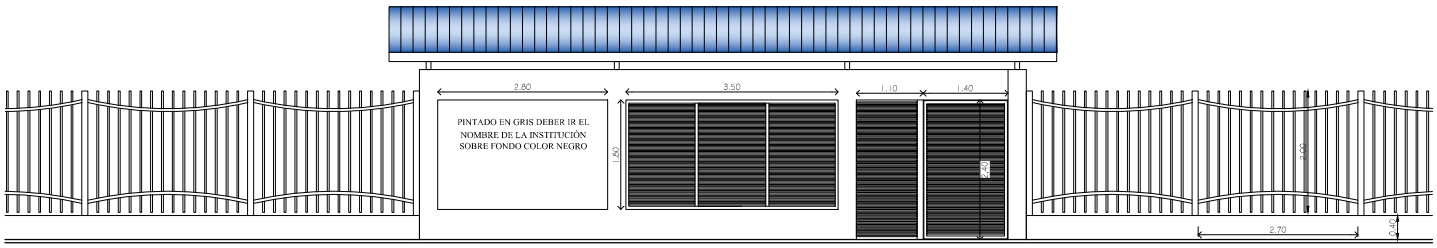

FACHADA DESDE AV.15 DE MAYO