DETALLE DE EMPEDRADO BASÁLTICO.

"PLANTA URBANA DE LA CIUDAD DE BENJAMIN ACEVAL".

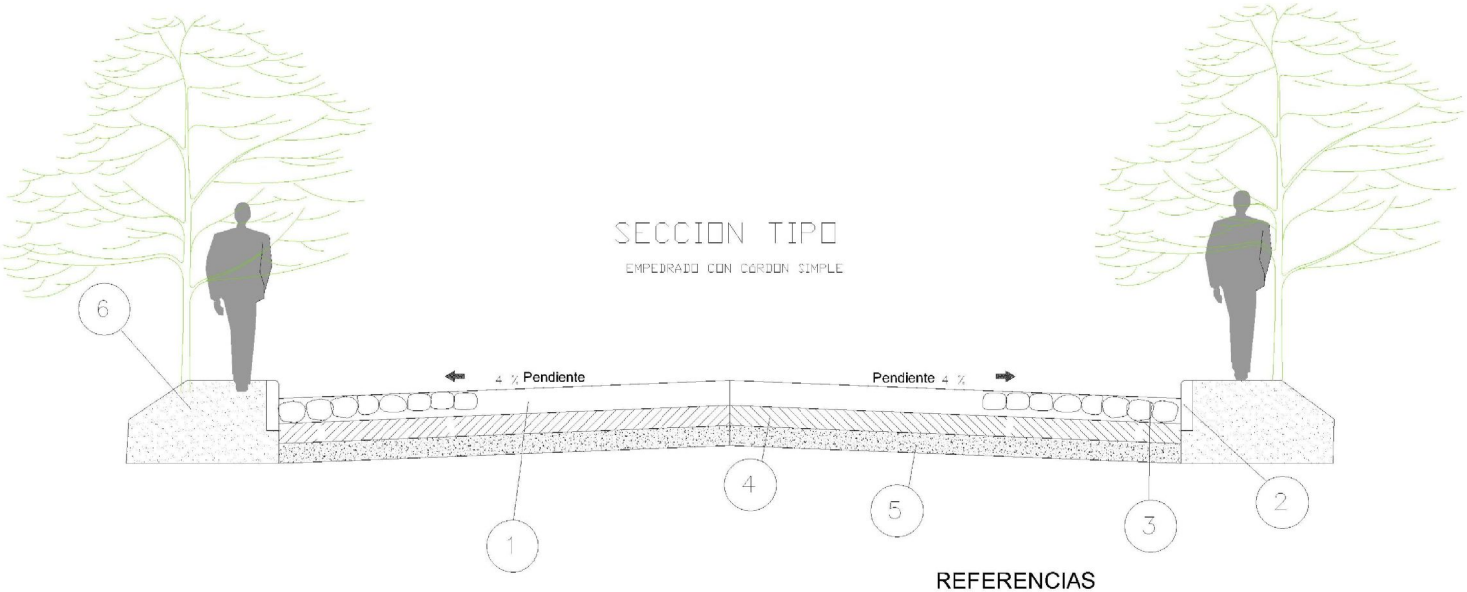

REFERENCIAS

1. Empedrado Basáltico
2. Cordón de Hormigón Simple
3. Colchón de Arena Lavada. (15 a 20 cm aprox)
4. Desbroce,Despeje,Corte y caja para alojamineto de Empedrado.
5. Banquina o Vereda de Contención.

"Construcción de Empedrado -PLANTA URBANA DE LA CIUDAD DE BENJAMIN ACEVAL.

GOBERNACIÓN DEL XV DEPARTAMENTO DE PRESIDENTE HAYES