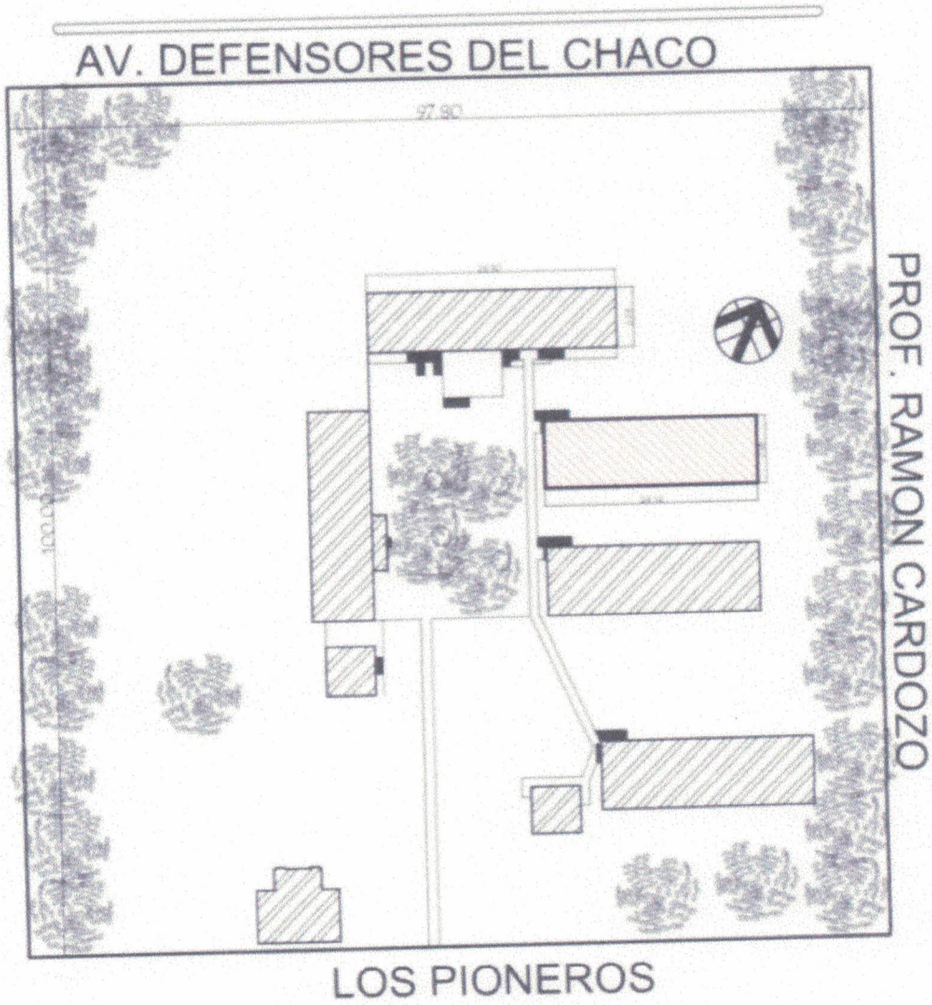

BLOQUE A INTERVENIR

BLOQUE EXISTENTE

Arq. Laercio V. Wolfarf L.
Reg. 2229
Proyectista
Municipalidad de Yatytay

MUNICIPALIDAD DE YATYTAY - ITAPÚA

ESCUELA BÁSICA Nº 2130 GENERAL ELIZARDO AQUINO

PLANTA DE UBICACIÓN

escala 1/500

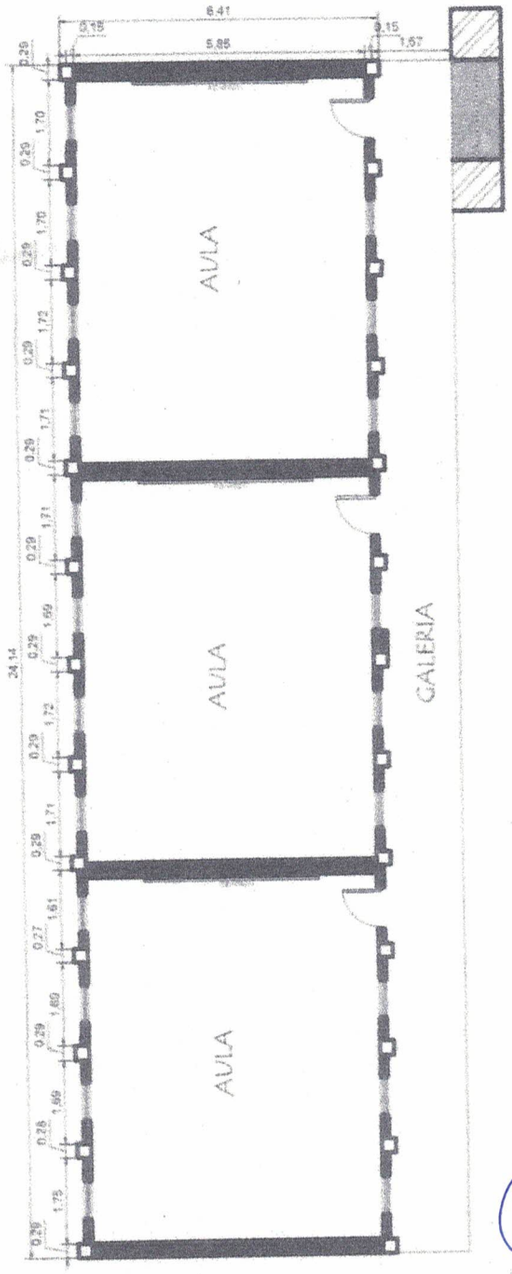

PLANTA EXISTENTE

Arq. Laercio V. Wolfarf L.
Reg. 2229
Proyectista
Municipalidad de Yatytay

MUNICIPALIDAD DE YATYTAY - ITAPÚA ESCUELA BÁSICA Nº 2330 GRAL. ELIZARDO AQUINO		
PROYECTO	Reparación de 1 Pabellón con 3 Aulas	
Planta Existente	escala 1/100	01

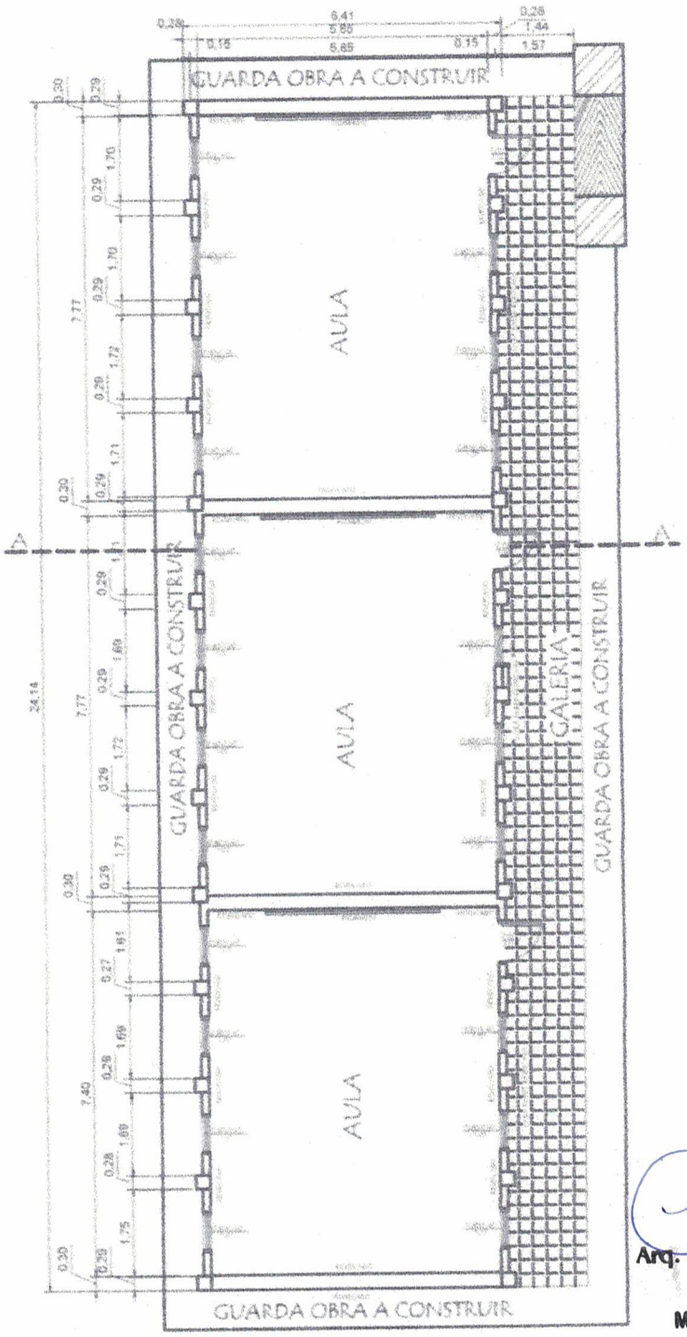

PLANTA NUEVA

Arq. Laercio V. Wolfarf L.
Reg. 2229
Proyectista
Municipalidad de Yatytay

MUNICIPALIDAD DE YATYTAY - ITAPÚA

ESCUELA BÁSICA N° 2330 GRAL. ELIZARDO AQUINO

PROYECTO	Reparación de 1 Pabellón con 3 Aulas	
Planta Nueva	escala 1/100	02

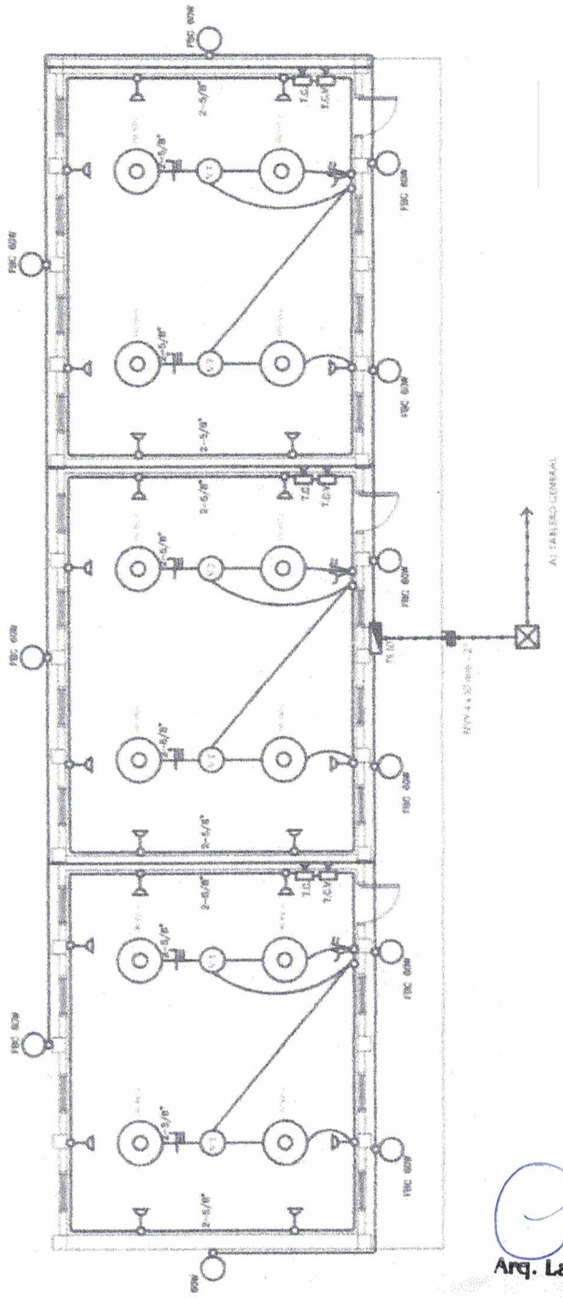
FBC 60W
FBC 60W
FBC 60W
FBC 60W
FBC 60W
FBC 60W
FBC 60W
FBC 60W
FBC 60W
2-5/8"
2-5/8"
2-5/8"

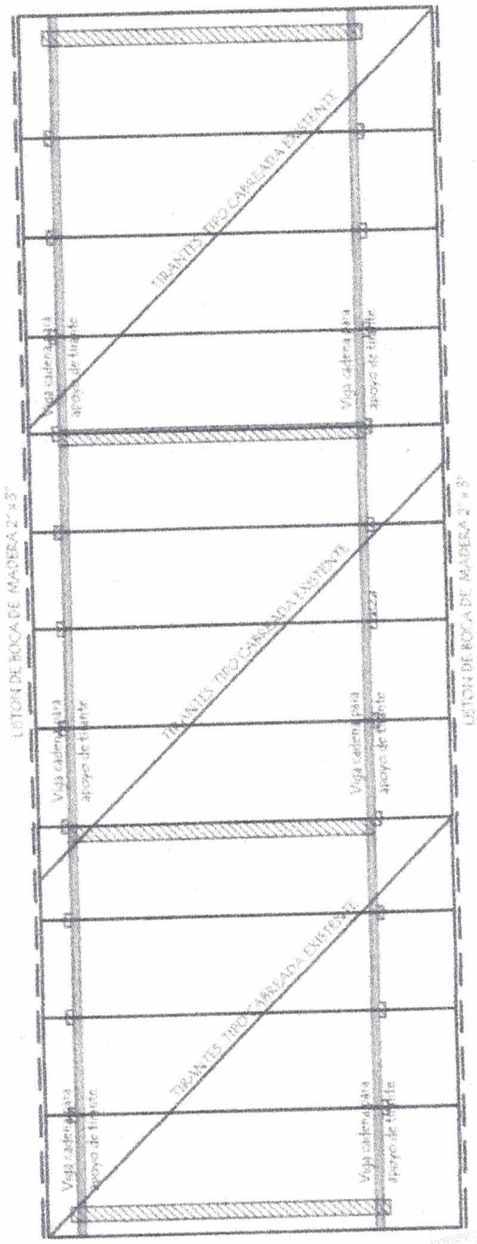

PLANTA DE TECHO

...ercio V. Wolfarf L.
Reg. 2229
Proyectista
Municipalidad de Yatytay

MUNICIPALIDAD DE YATYTAY - ITAPÚA

ESCUELA BÁSICA Nº 2330 GRAL. ELIZARDO AQUINO

PROYECTO	Reparación de 1 Pabellón con 3 Aulas	
Planta de Techo	escala 1/100	04

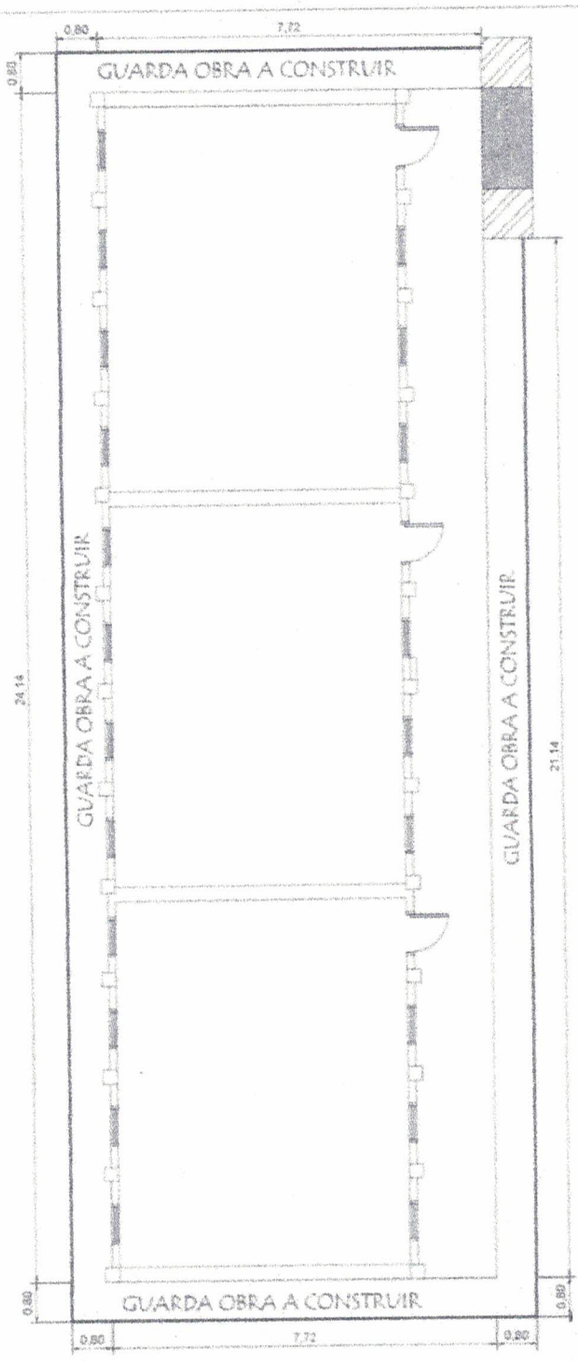

DETALLE DE GUARDA OBRA

Arq. Laercio V. Wolfarf L.
Reg. 2229
Proyectista
Municipalidad de Yatytay

MUNICIPALIDAD DE YATYTAY - ITAPÚA ESCUELA BÁSICA Nº 2330 GRAL. ELIZARDO AQUINO	
PROYECTO	Reparación de 1 Pabellón con 3 Aulas
Detalle de Guarda obra escala 1/100	05

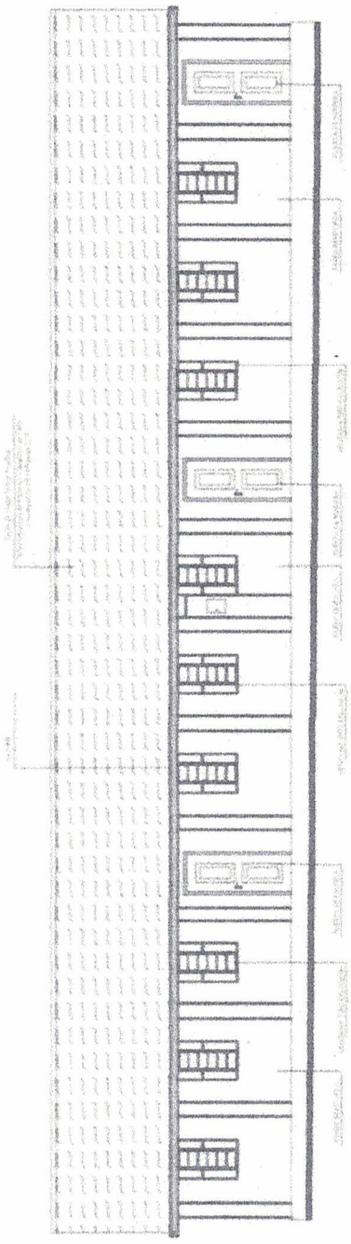

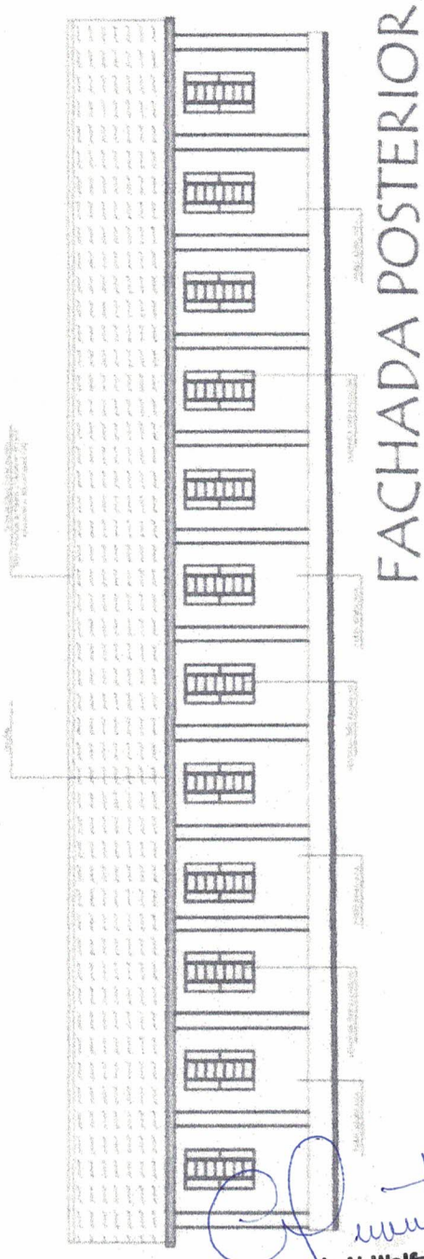

Arq. Laercio V. Wolfarf L.
Reg. 2229
Proyectista
Municipalidad de Yatytay

MUNICIPALIDAD DE YATYTAY - ITAPÚA ESCUELA BÁSICA Nº 2330 GRAL. ELIZARDO AQUINO		
PROYECTO	Reparación de 1 Pabellón con 3 Aulas	
Fachada Frontal y Fachada Posterior escala 1/100	06	

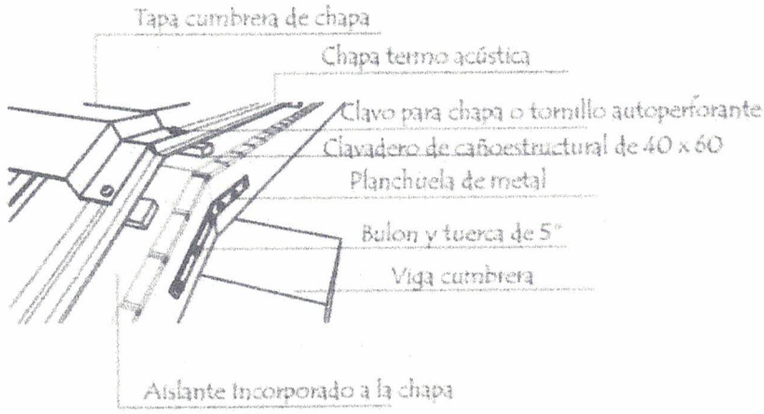

Perspectiva

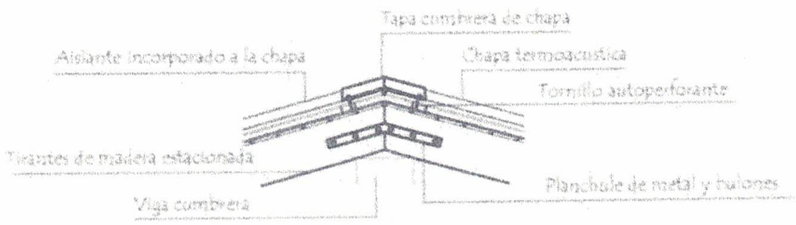

Alzado

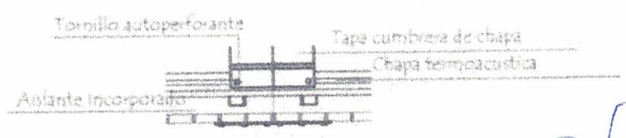

Planta

Laercio V. Wolfarf L.
Reg. 2229
Proyectista
Municipalidad de Yatytay

MUNICIPALIDAD DE YATYTAY - ITAPÚA ESCUELA BÁSICA Nº 2330 GENERAL ELIZARDO AQUINO	
PROYECTO	Reparación de 1 Pabellón de 3 Aulas
Detalle de Techo de Chapa escala 1 / 20	07