MUNICIPALIDAD DE GENERAL ARTIGAS
VIRGEN DEL ROSARIO E/ COLÓN – TEL. FAX Nº. 0743 – 20016
GENERAL ARTIGAS – ITAPÚA PARAGUAY

2- **DEBE DECIR:**

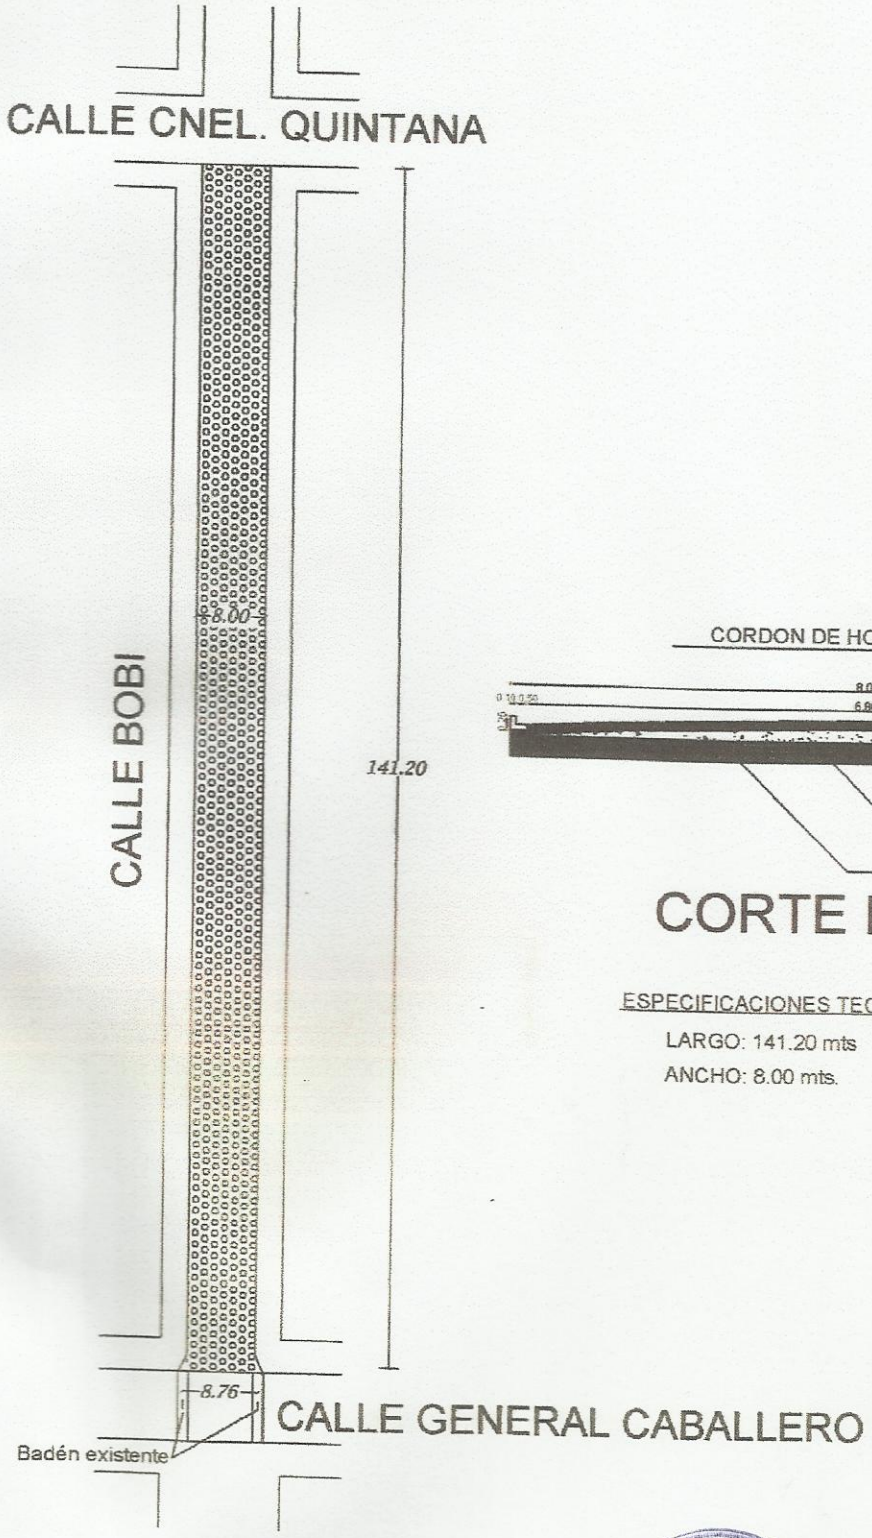

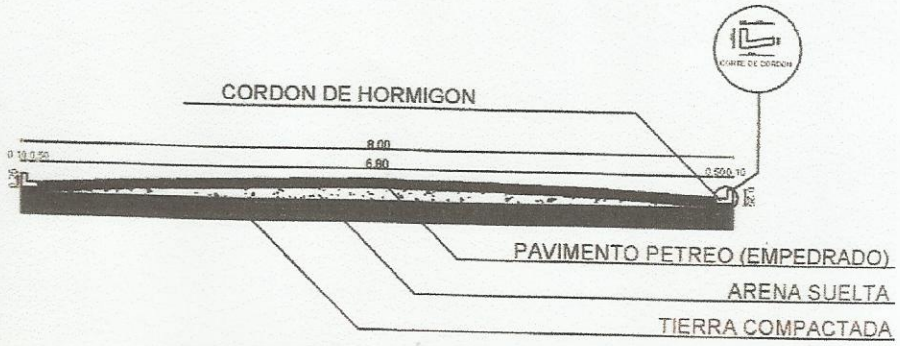

CORTE DE CALLE

ESPECIFICACIONES TECNICAS:

LARGO: 141.20 mts

ANCHO: 8.00 mts.

APROBADO

MUNICIPALIDAD DE GRAL. ARTIGAS
DIRECCIÓN DE OBRAS
Ing. Orlando R. Miglio
Dirección de Obras

MUNICIPALIDAD DE GRAL. ARTIGAS
U.O.C

.....
Lic. Aldo Ismael Jara Rodríguez.
Responsable de U.O.C