PLANILLA DE COMPUTO METRICO - CONSTRUCCION DE EMPEDRADO EN LA CÑIA. YHAKAROYSA (COSTADO COL. Y ESC. DOÑA LAURA R. DE NOGUERA)								Fecha: LCD Nº 29/2016	
1	2	3	4	5	6	7	8	9	10
Ítem	**Código Catálogo**	**Descripción**	**Marca**	**Procedencia**	**Unidad de Medida**	**Cantidad**	**Presentación**	**Precio Unitario (IVA incluido)**	**Precio Total (IVA incluido)**
1	82101502-003	CARTEL DE OBRA			UNIDAD	1	UNIDAD		
2	72131601-002	MOVIMIENTO DE SUELO CON MAQUINARIA			GL	1	GL		
3	72131701-002	EMPEDRADO INCLUYE CORDON CON ENCALADO 1 4 Y RELLENO POSTERIOR AL MISMO			M2	1.744	M2		
4	72131601-013	LIMPIEZA FINAL Y RETIRO DE ESCOMBRSOS			GL	1	GL		
Precio Total									0

MUNICIPALIDAD DE CAACUPE · UNIDAD DE CONTRATACIONES · LEY Nº 2051/03

DETALLE - CORTE TRASVERSAL DE CALLE

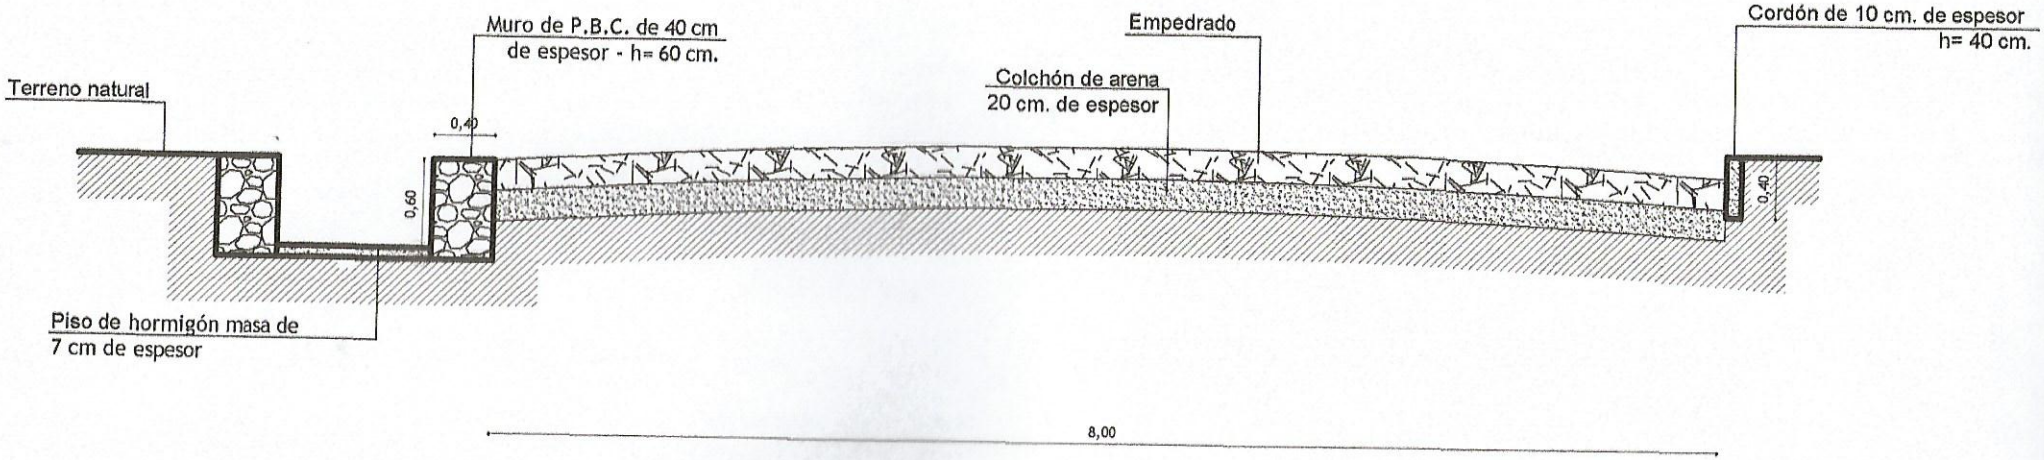

ESCALA _____ 1:50

PAVIMENTO TIPO EMPEDRADO CORDÓN DE HORMIGÓN Y CANAL A CIELO ABIERTO	OBRAS DE INFRAESTRUCTURA PÚBLICA FONACIDE 2016	**PROFESIONAL:** DIRECCIÓN DE OBRAS Y SERVICIOS MUNICIPALIDAD DE CAACUPÉ

DETALLE - CORTE TRASVERSAL DE CALLE
CORDÓN DE HORMIGÓN AMBOS LADOS

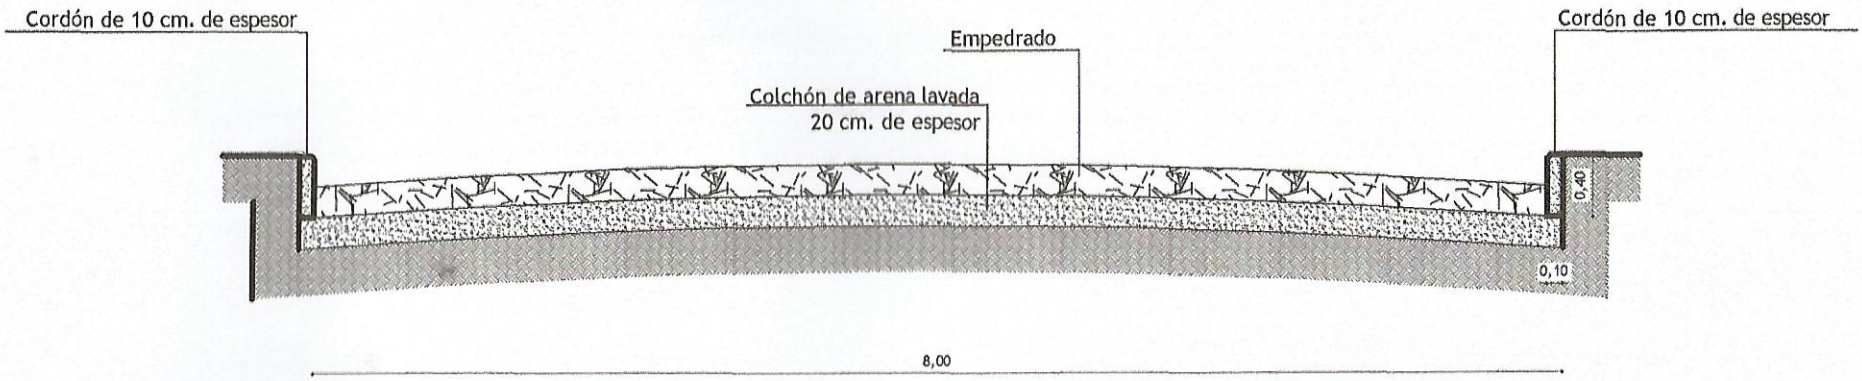

ESCALA _____ 1:50

PAVIMENTO TIPO EMPEDRADO CORDÓN DE HORMIGÓN A AMBOS LADOS	OBRAS DE INFRAESTRUCTURA PÚBLICA FONACIDE 2016	**PROFESIONAL:** DIRECCIÓN DE OBRAS Y SERVICIOS MUNICIPALIDAD DE CAACUPÉ	LÁMINA 1