ESQUEMA DE DISTRIBUCION
EN CORTE TRANSVERSAL
ESC: SIN/ESCALA

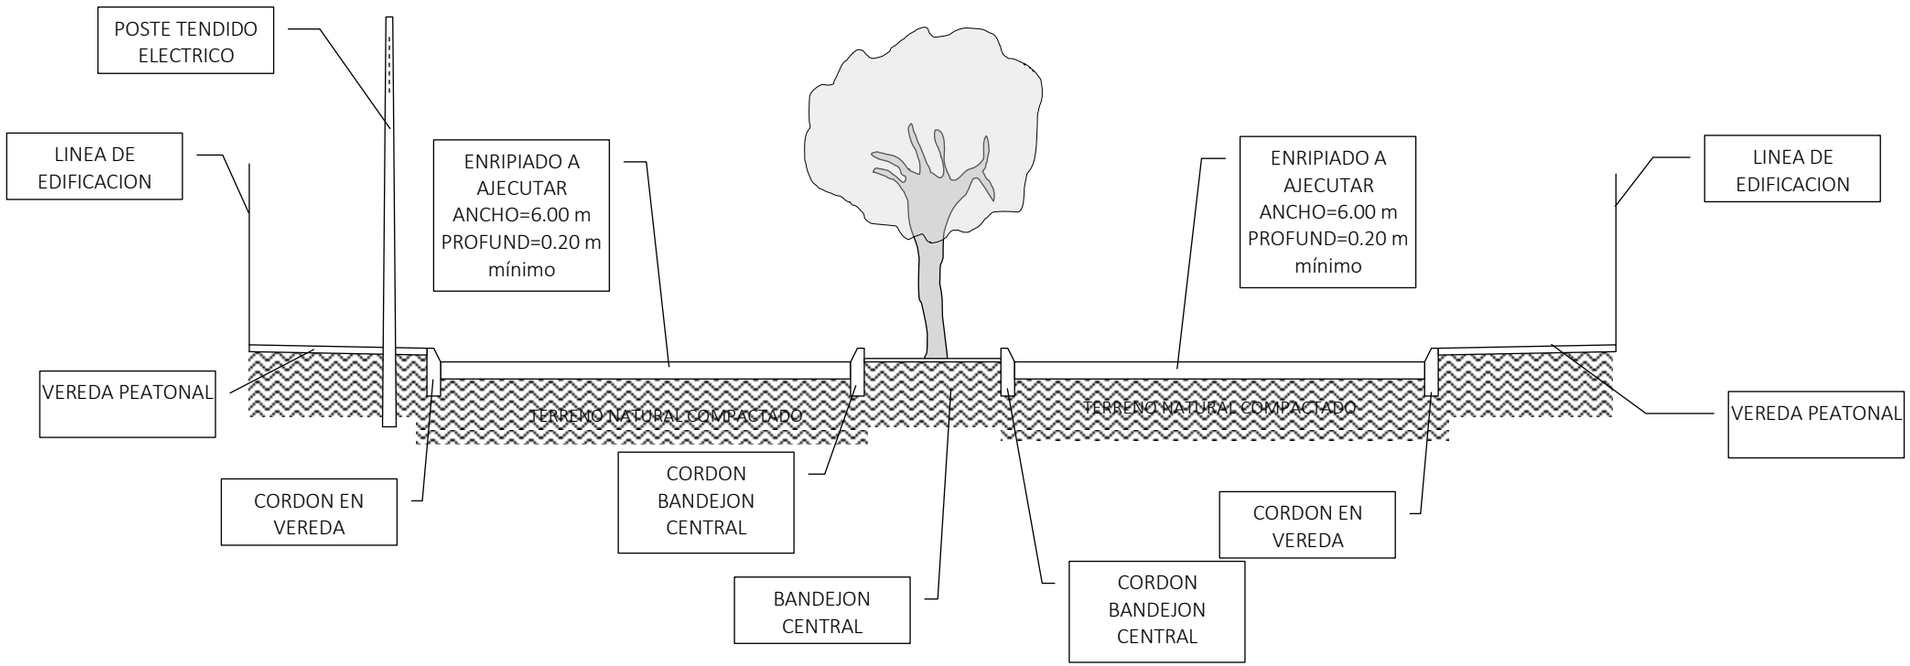

ILUSTRE MUNICIPALIDAD DE 25 DE DICIEMBRE
ENRIPIADO: AV. EMILIO GOMEZ ZELADA

EN CORTE TRANSVERSAL
ACOTADO
ESC: SIN/ESCALA

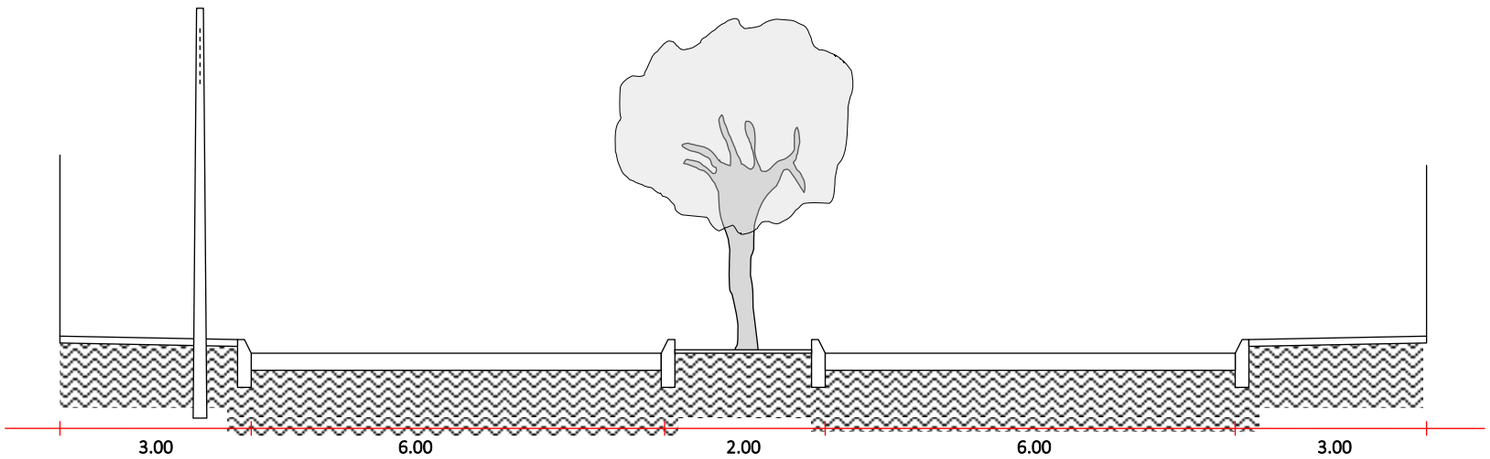

CUBICACIONES		
NIVELACION	2513	m3
COMPACTACION	8376	m2
ENRIPIADO	8376	m2
NIVELACION DE BANDEJONES	17	m3
NIVELACION DE VEREDAS	260	m3
EMPASTADO	2595	m2
CORDON	2024	ml

ILUSTRE MUNICIPALIDAD DE 25 DE DICIEMBRE

ENRIPIADO: AV. EMILIO GOMEZ ZELADA