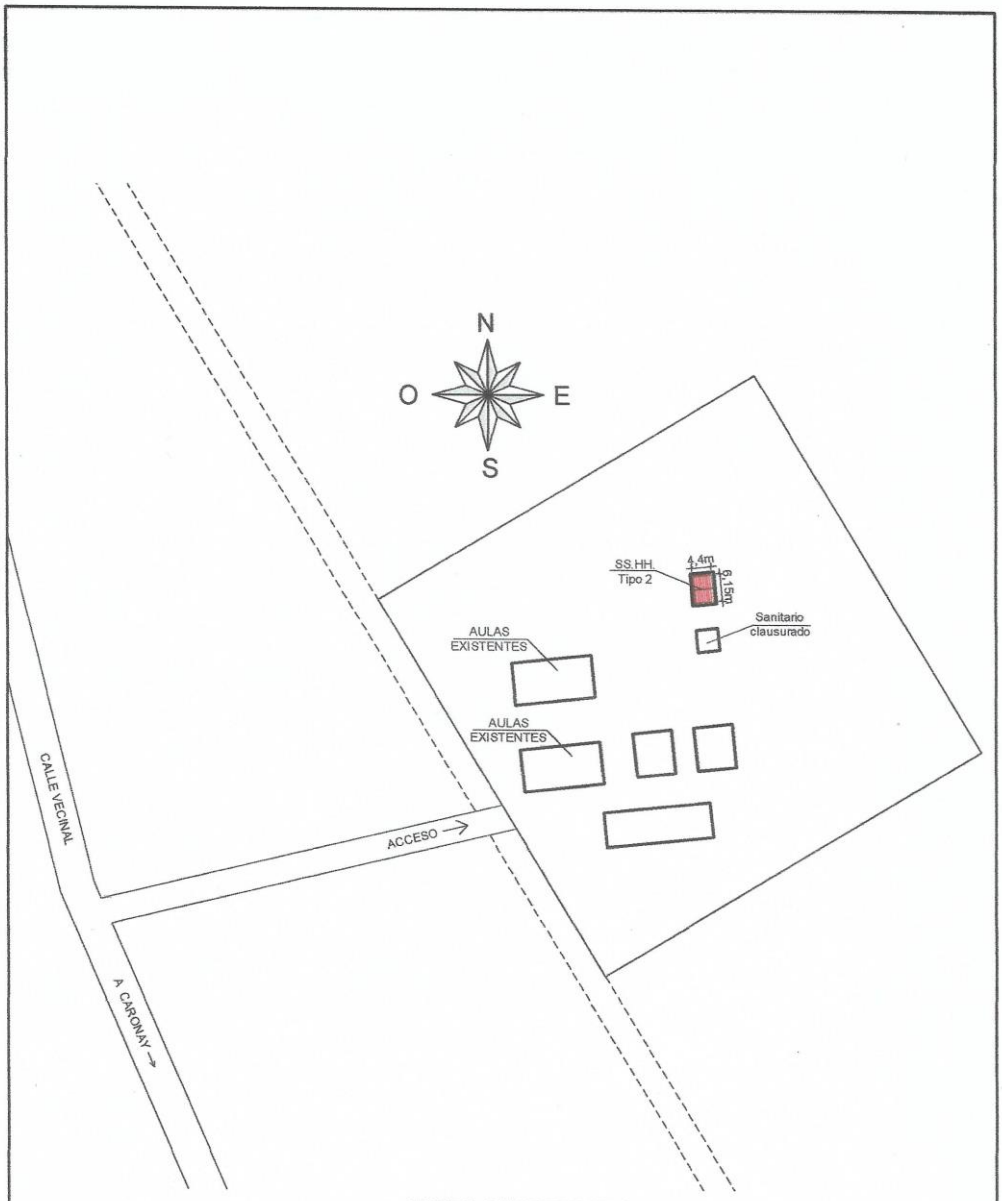

EMPLAZAMIENTO

MUNICIPALIDAD DE ALTO VERÁ

PROYECTO: UN BLOQUE DE SS.HH. TIPO 4,40x6,15m. CON TECHO DE TEJAS			ARQ. PORFIRIO VÁZQUEZ PROYECTISTA	Lámina 02
UBICACIÓN: Escuela Básica N° 758 "Fulgencio Yegros" – Col. Alto Verá				
LÁMINA: EMPLAZAMIENTO	ESCALA: 1/1250	FECHA: 30/04/2019		

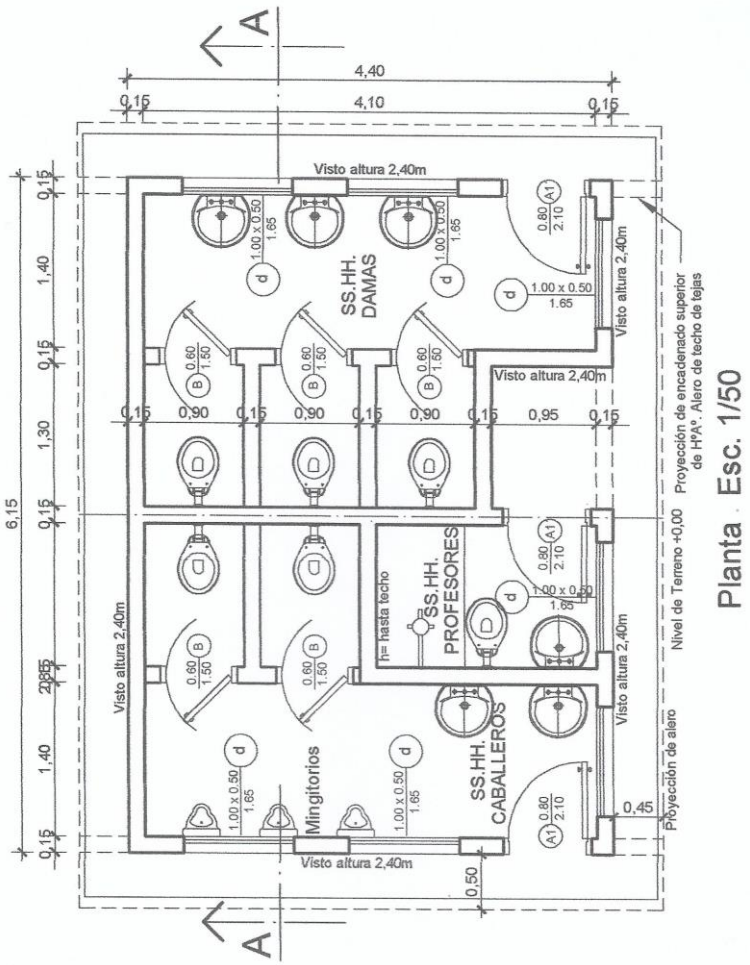

Planta . Esc. 1/50

MUNICIPALIDAD DE ALTO VERÁ

PROYECTO: UN BLOQUE DE SS.HH. TIPO 4,40x6,15m. CON TECHO DE TEJAS			ARQ. PORFIRIO VÁZQUEZ PROYECTISTA	Lámina 03
UBICACIÓN: Escuela Básica N° 758 "Fulgencio Yegros" – Col. Alto Verá				
LÁMINA: PLANTA ARQUITECTÓNICA	ESCALA: 1/50	FECHA: 30/04/2019		

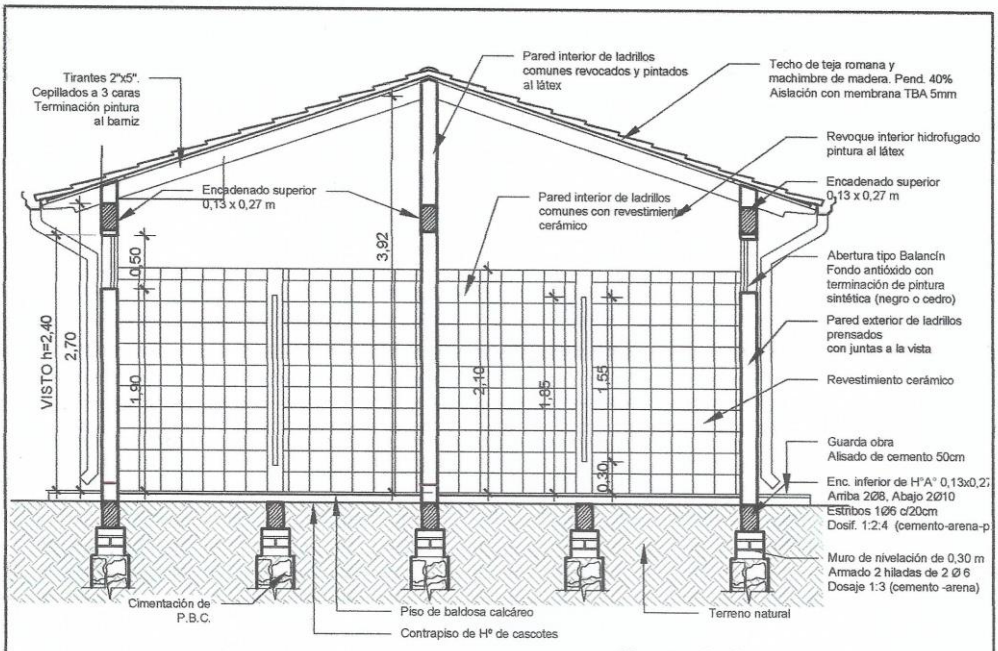

Corte A-A

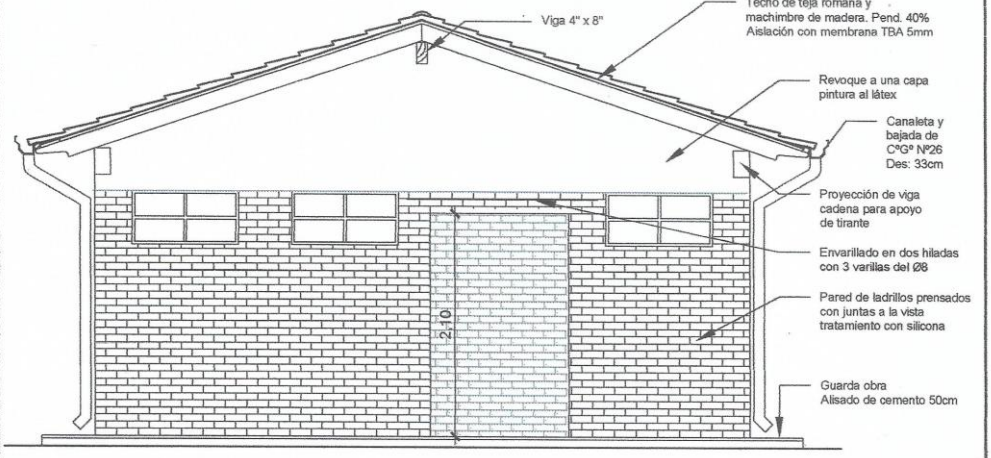

Fachada Frontal

MUNICIPALIDAD DE ALTO VERÁ

PROYECTO: UN BLOQUE DE SS.HH. TIPO 4,40x6,15m. CON TECHO DE TEJAS			ARQ. PORFIRIO VÁZQUEZ PROYECTISTA	Lámina 04
UBICACIÓN: Escuela Básica N° 758 "Fulgencio Yegros" – Col. Alto Verá				
LÁMINA: CORTE A-A, FACHADA	ESCALA: 1/50	FECHA: 30/04/2019		

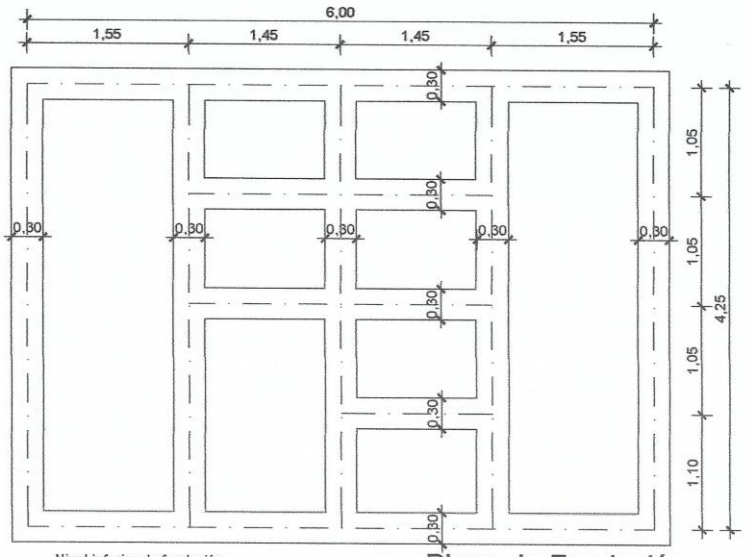

Plano de Fundación

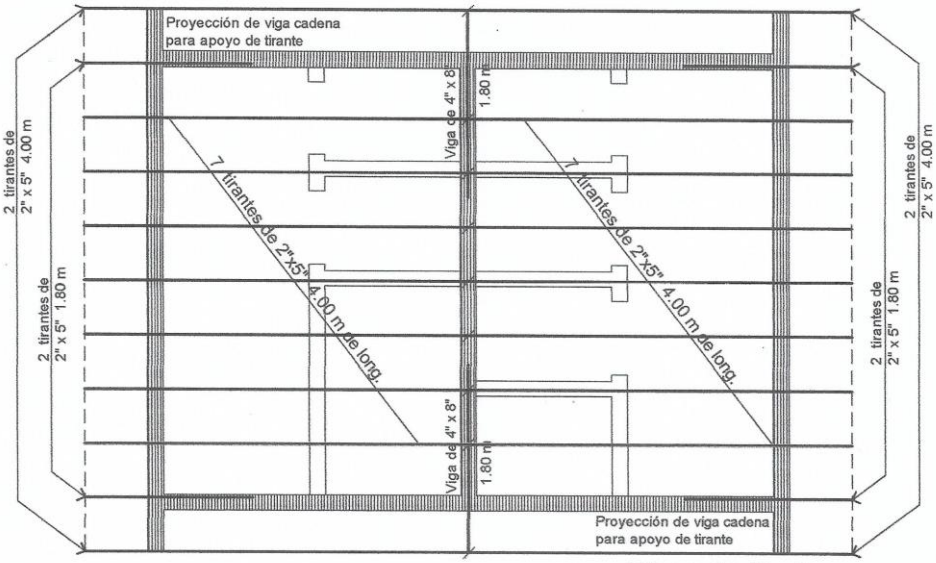

Plano de Techo

MUNICIPALIDAD DE ALTO VERÁ

PROYECTO: UN BLOQUE DE SS.HH. TIPO 4,40x6,15m. CON TECHO DE TEJAS			ARQ. PORFIRIO VÁZQUEZ PROYECTISTA	Lámina 05
UBICACIÓN: Escuela Básica N° 758 "Fulgencio Yegros" – Col. Alto Verá				
LÁMINA: FUNDACIÓN – TECHO	ESCALA: 1/50	FECHA: 30/04/2019		

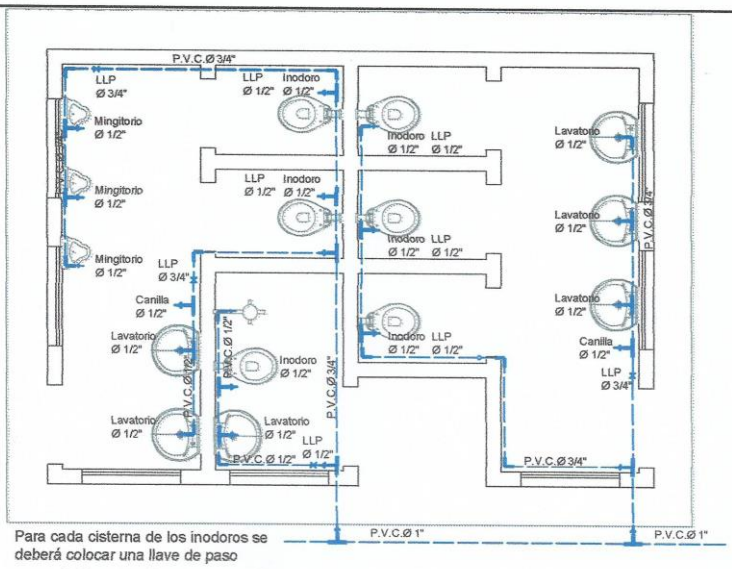

Planta Instalación Agua Corriente Esc. 1/50

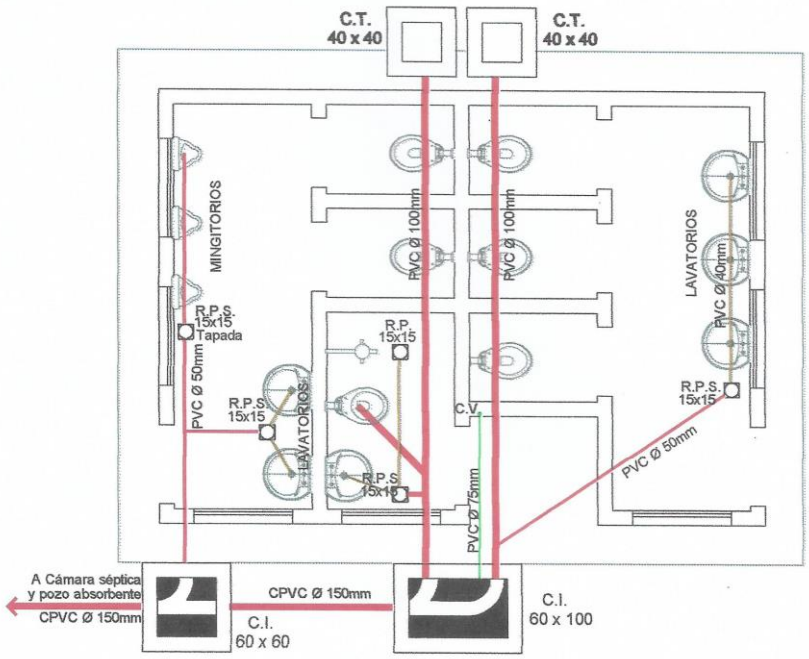

Planta Instalación Desagüe Cloacal Esc. 1/50

MUNICIPALIDAD DE ALTO VERÁ

PROYECTO: UN BLOQUE DE SS.HH. TIPO 4,40x6,15m. CON TECHO DE TEJAS			Lámina
UBICACIÓN: Escuela Básica N° 758 "Fulgencio Yegros" – Col. Alto Verá			06
LÁMINA: AGUA C. – DESAGÜE CLOACAL	ESCALA: 1/50	FECHA: 30/04/2019	

ARQ. PORFIRIO VAZQUEZ
PROYECTISTA

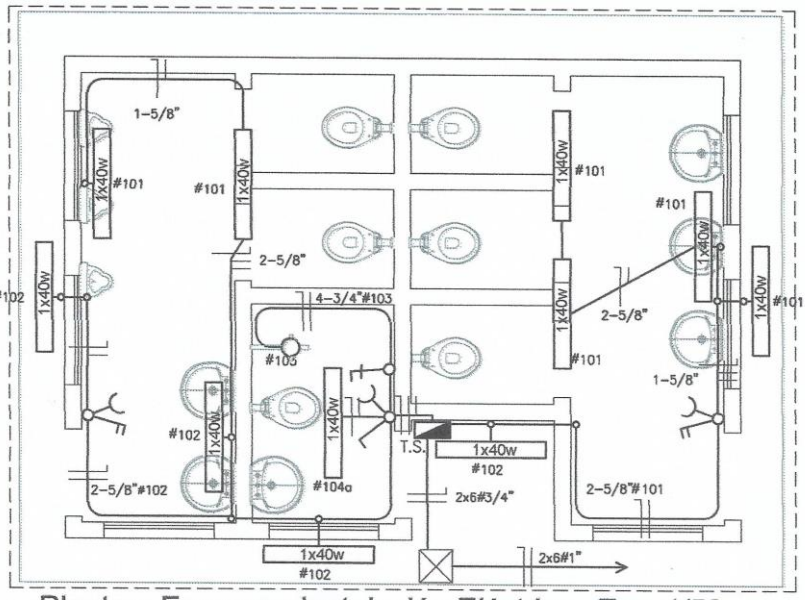

Planta y Esquema Instalación Eléctrica Esc. 1/50

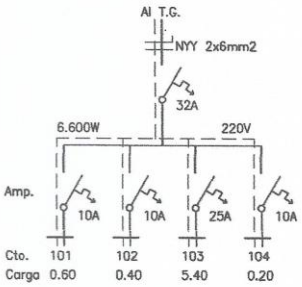

Circuitos	Fluorescentes	Tomas	OTRAS	TOTAL
	1 x 40w	Watt	CARGAS	
# 101	6 x 100			600
# 102	4 x 100			400
# 103			5.400	5.400
# 104	1 x 100	1 x 1000		200
TOTAL				6.600 W

MUNICIPALIDAD DE ALTO VERÁ

PROYECTO: UN BLOQUE DE SS.HH. TIPO 4,40x6,15m. CON TECHO DE TEJAS			ARQ. PORFIRIO VÁZQUEZ PROYECTISTA	Lámina 07
UBICACIÓN: Escuela Básica N° 758 "Fulgencio Yegros" – Col. Alto Verá				
LÁMINA: INSTALACIÓN ELÉCTRICA	ESCALA: 1/50	FECHA: 30/04/2019		

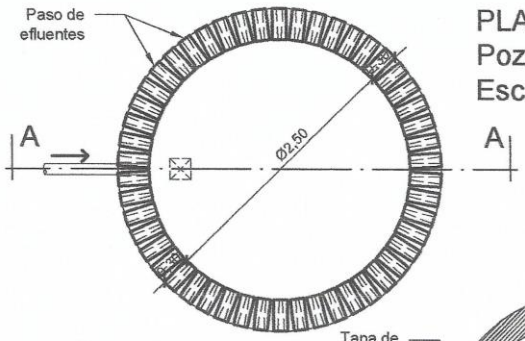

PLANTA
Pozo Absorbente
Esc. 1/50

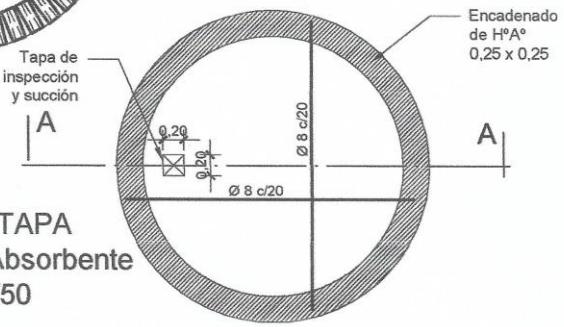

LOSA TAPA
Pozo Absorbente
Esc. 1/50

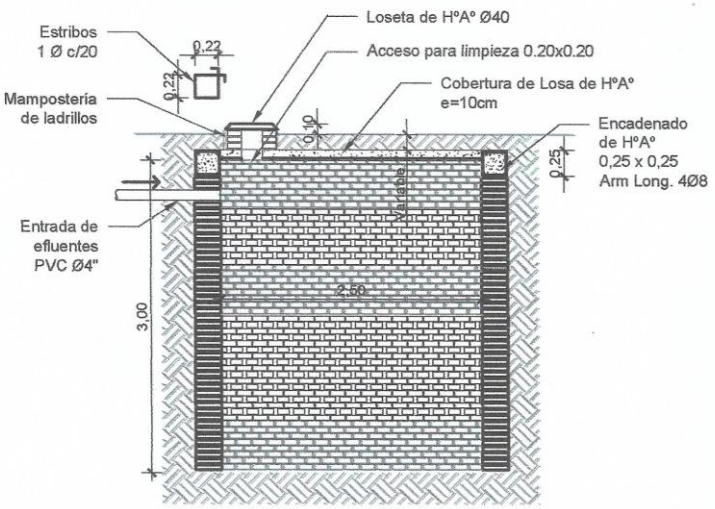

Corte A-A

MUNICIPALIDAD DE ALTO VERÁ

PROYECTO: UN BLOQUE DE SS.HH. TIPO 4,40x6,15m. CON TECHO DE TEJAS			ARQ. PORFIRIO VÁZQUEZ PROYECTISTA	Lámina 08
UBICACIÓN: Escuela Básica N° 758 "Fulgencio Yegros" – Col. Alto Verá				
LÁMINA: POZO ABSORBENTE	ESCALA: 1/50	FECHA: 30/04/2019		

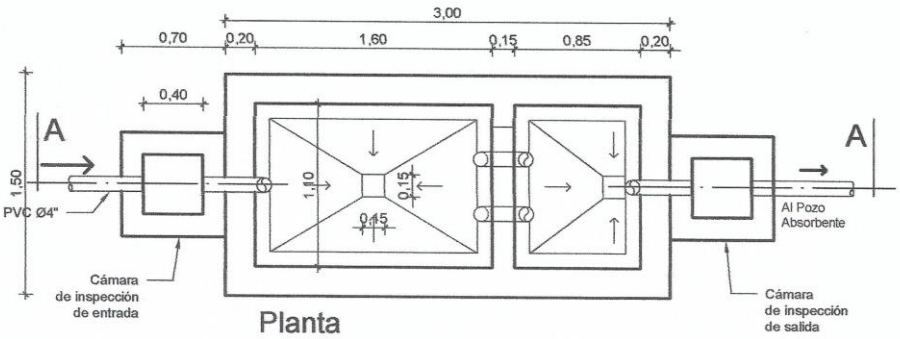

Planta

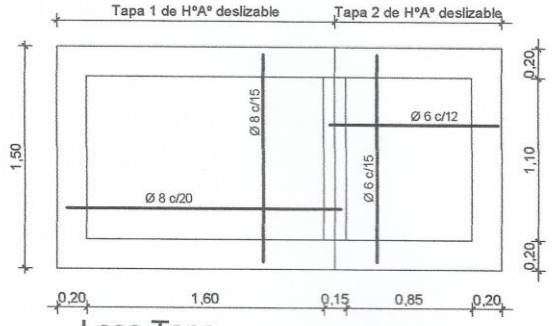

Losa Tapa

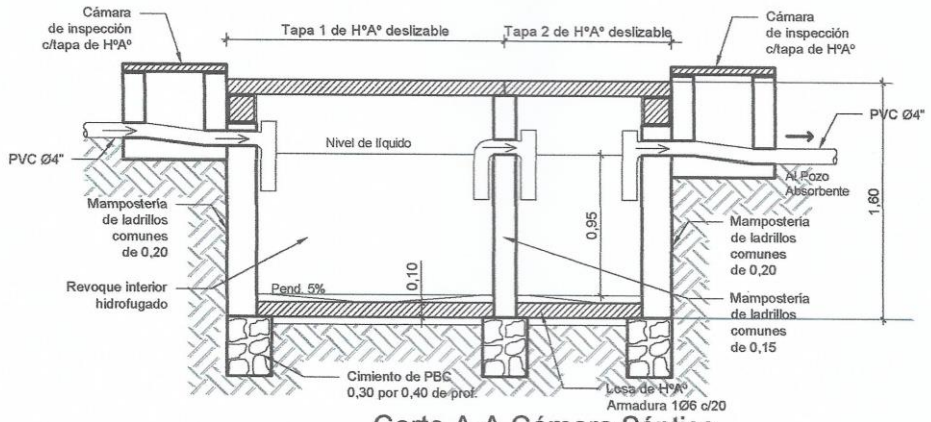

Corte A-A Cámara Séptica

MUNICIPALIDAD DE ALTO VERÁ

PROYECTO: UN BLOQUE DE SS.HH. TIPO 4,40x6,15m. CON TECHO DE TEJAS			ARQ. PORFIRIO VÁZQUEZ PROYECTISTA	Lámina 09
UBICACIÓN: Escuela Básica N° 758 "Fulgencio Yegros" – Col. Alto Verá				
LÁMINA: CÁMARA SÉPTICA	ESCALA:	FECHA: 30/04/2019		

CÓMPUTO MÉTRICO Y PRESUPUESTO REFERENCIAL

Obra: CONSTRUCCIÓN DE UN BLOQUE DE SS.HH.TIPO DE 4,40 x 6,15 CON TECHO DE TEJAS

Ubicación: Escuela Básica Nº 758 "Fulgencio Yegros" de Colonia Alto Verá

Entidad Ejecutora: Municipalidad de Alto Verá

Dirección: Calle 20 de Diciembre - Caronay

Proyectista: Arq. Porfirio Vázquez **Pat. MOPC Nº** : 3.810 Fecha: 30/04/2019

Item	Especificaciones de rubros	Un.	Cantidad	Precio Unit.	Costo Total
1	Preparación de la obra				
	a- Trabajos preliminares, instalación de equipos	gl	1,00		
	b- Cartel de obra	gl	1,00		
	c- Limpieza y preparación del terreno	m2	27,10		
	d- Replanteo	m2	27,10		
2	Excavación y carga de cimiento c/ P.B.C.	m3	10,00		
3	Estructura de H°A°: Encadenado HºAº 13x27cm	ml	26,20		
4	Muro de nivelación: de ladrillos comunes de 0,30m	m2	12,20		
5	Relleno y apisonado de interiores	m3	8,50		
6	Aislación asfáltica: De paredes	m2	5,30		
7	Muros de elevación				
	a- De 0,15 de ladrillos comunes para revocar	m2	55,00		
	b- De 0,15 de ladrillos prensados una cara vista	m2	49,00		
	b- Envarillado aberturas 2ø8 por hilada (2 hiladas)	ml	20,00		
8	Techo: De teja romana s/machimbre de madera de pino, con tirantes de ybyrapyta. Aislación membrana Isolant de 5mm TBA para bajo teja	m2	43,00		
9	Canaleta y caño de bajada de chapa Nº26, des. 33 cm	ml	16,40		
10	Revoques				
	a- Azotada impermeable 1:3 con 10% de hidrófugo	m2	107,75		
	b- De paredes Interior - grueso (para revestir)	m2	94,00		
	c- De paredes Interior - exterior a 1 capa fieltrado	m2	70,00		
11	Contrapiso de Hº de cascotes	m2	22,00		
12	Piso				
	a- De baldosa calcárea	m2	22,00		
	b- Guarda obra, ancho 0,50m, contrapiso de cascotes y alisado de cemento. Borde de mampostería de ladrillos comunes	m2	11,00		
13	Zócalo calcáreo	ml	2,60		
14	Aberturas de madera				
	a- Marco 0,15 y puerta de 0,70 x 2,10 tablero	Un.	2,00		
	b- Marco 0,15 (parantes) y puerta de 0,60 x 1,55 ench.	Un.	5,00		
15	Aberturas metálicas: Ventanas tipo balancín	m2	6,36		
16	Alféizar de ventana: Mocheta revoque 1:3 (cemento-arena)	ml	7,00		
17	Pintura				
	a- De paredes revocadas int/ext al látex - Blanco o color	m2	70,00		
	b- De aberturas de madera c/ barniz	m2	10,10		
	c- De aberturas metálicas con pintura sintética	m2	3,36		
	d- De ladrillos vistos con antimoho incoloro	m2	49,00		
	e- De maderamen y machimbre con barniz	m2	43,00		
	f- De canaletas y bajadas al sintético	ml	16,40		
18	Revestimientos: Cerámico blanco o de color	m2	97,50		
19	Vidrios dobles.	m2	3,36		
20	**Instalación Eléctrica.**				
	a- Cable NYY de 2 x 6mm	ml	40,00		
	b- Boca de luces	un	11,00		
	c- Boca de toma corriente	un	3,00		
	d- Circuito para ducha eléctrica	un	1,00		
21	**Artefactos eléctricos**				
	a- Artefactos fluorescentes de 1 x 40W	un	11,00		
	b- Tablero TS con TM	un	1,00		
	c- Placas con puntos y toma corrientes Conatel	un	3,00		
	d- Ducha eléctrica	un	1,00		
22	**Instalación sanitaria:**				
	a- Agua corriente - desagüe cloacal - cámara de inspección y artefactos sanitarios completo (lista de materiales en planilla anexa)	Un.	1,00		
	b- Cámara séptica tipo 2 de 1,50 x 3,00	Un.	1,00		
	c- Pozo absorbente tipo 2 de 2,50 x 3,00	Un.	1,00		
23	**Limpieza final**	gl	1,00		