REFERENCIAS

1- 1 AULA TIPOLOGIA MEC A CONSTRUIR.
2- 1 aula de material cocido inconclusa.
3- 1 sanitario existente.
4- 3 aulas existentes de material cocodo.

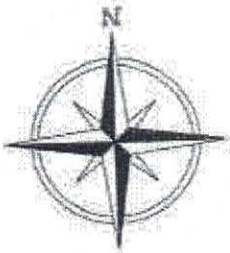

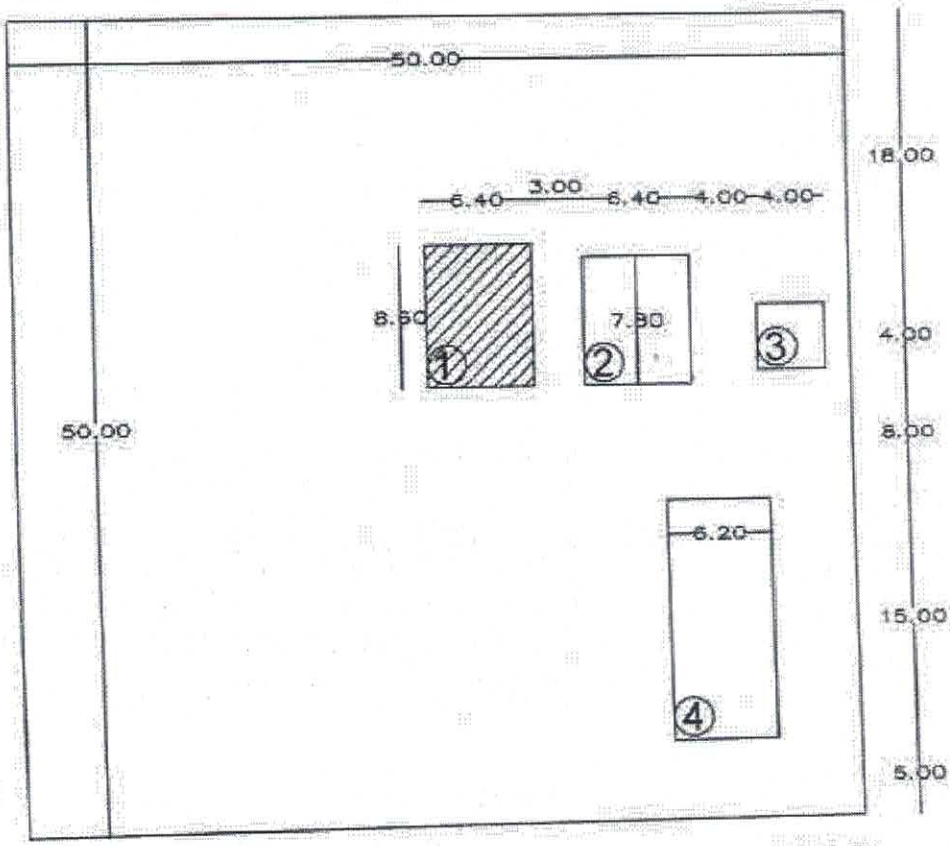

CALLE 2DA LINEA 2 DE MAYO

PLANTA DE UBICACIÓN
ESC.:..... 1/400

COORDENADAS: -24.577452,-56.102648

Municipalidad de Yrubucua
Dto. de San Pedro - Py.

PROYECTO:
Construcción de AULA TIPOLOGÍA MEC

UBICACIÓN:
Esc. Bas. N° 7625 Virgen de Fatima - Yrybucua

Luis A. Fernández P.
Arquitecto
Reg. M.O.P.C. 3.193

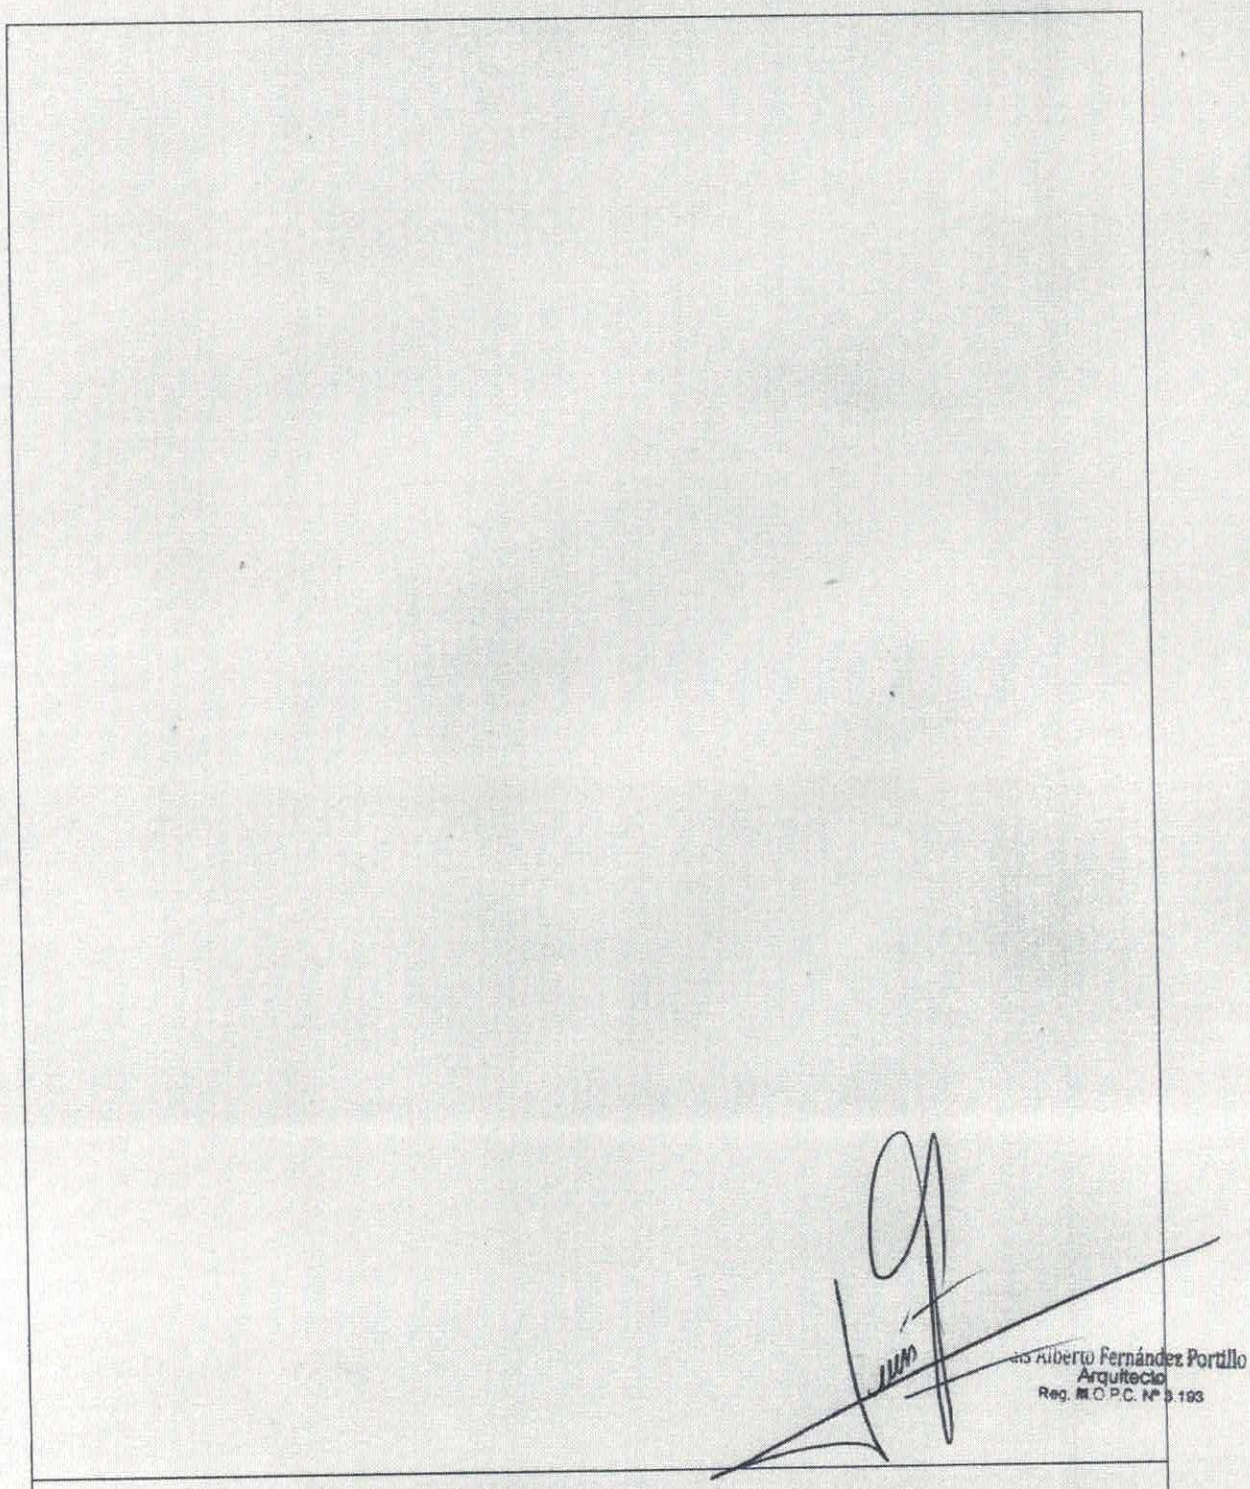

AULA TIPO:5.80x6.80

CON TECHO DE TEJAS

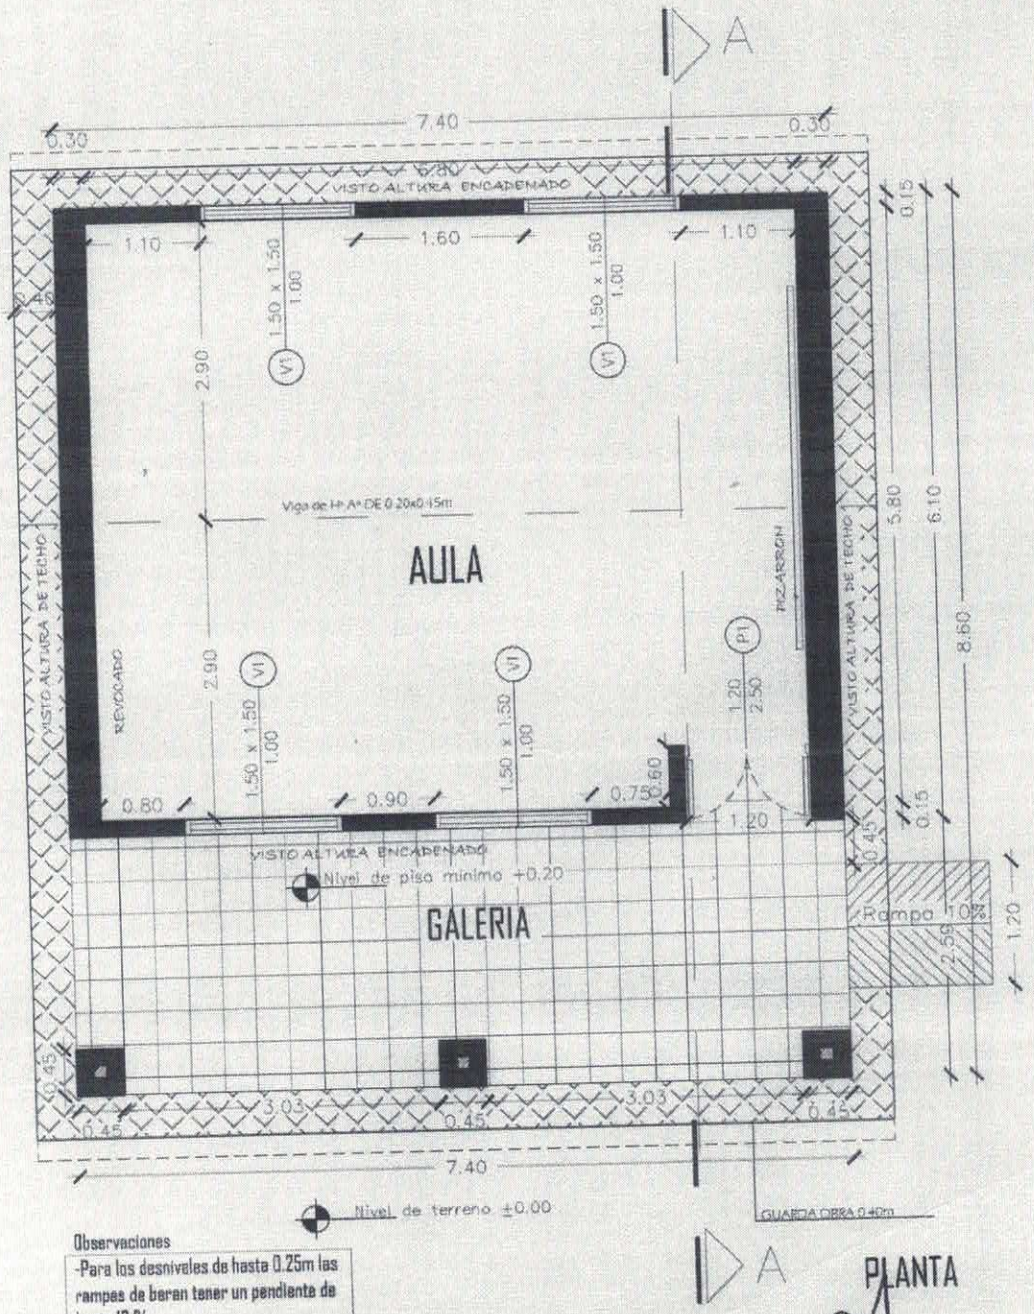

Observaciones

-Para los desniveles de hasta 0.25m las rampas de beran tener un pendiente de hasta 10 %

-La puerta de acceso al aula debera tener una luz libre de 1.10m como minimo

Luis A. Fernandez P.
Arquitecto
Reg. M.O.P.C. 3.193

PROYECTO	AULA TIPO: 5.80 X 6.80 con techo de tejas	01
	PLANTA ACOTADA	sin escala

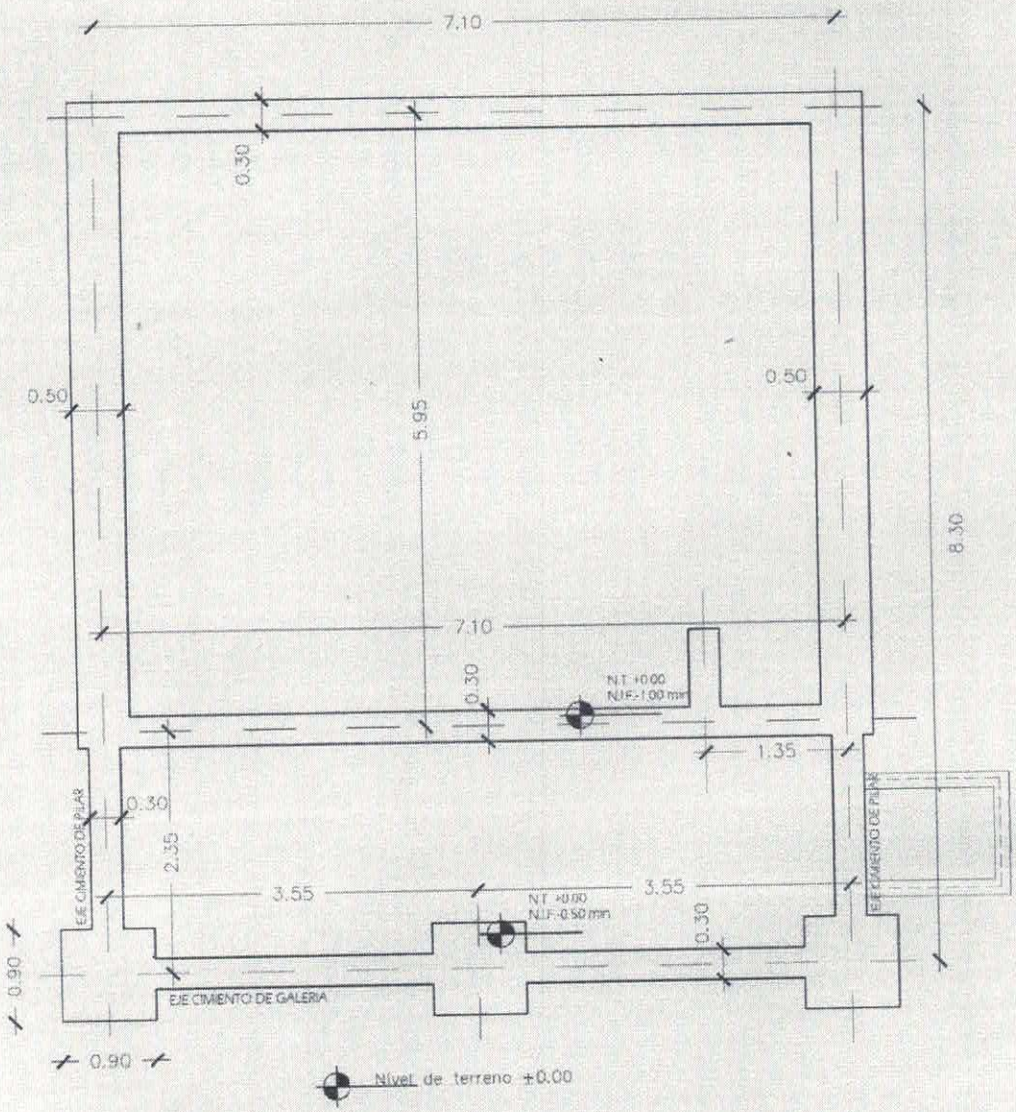

PLANTA CIMENTACION

Luis A. Fernández P.
Arquitecto
Reg. M.O.P.C. 3.193

PROYECTO	AULA TIPO: 5.80 X 6.80 con techo de tejas	02
	PLANTA CIMENTACION	sin escala

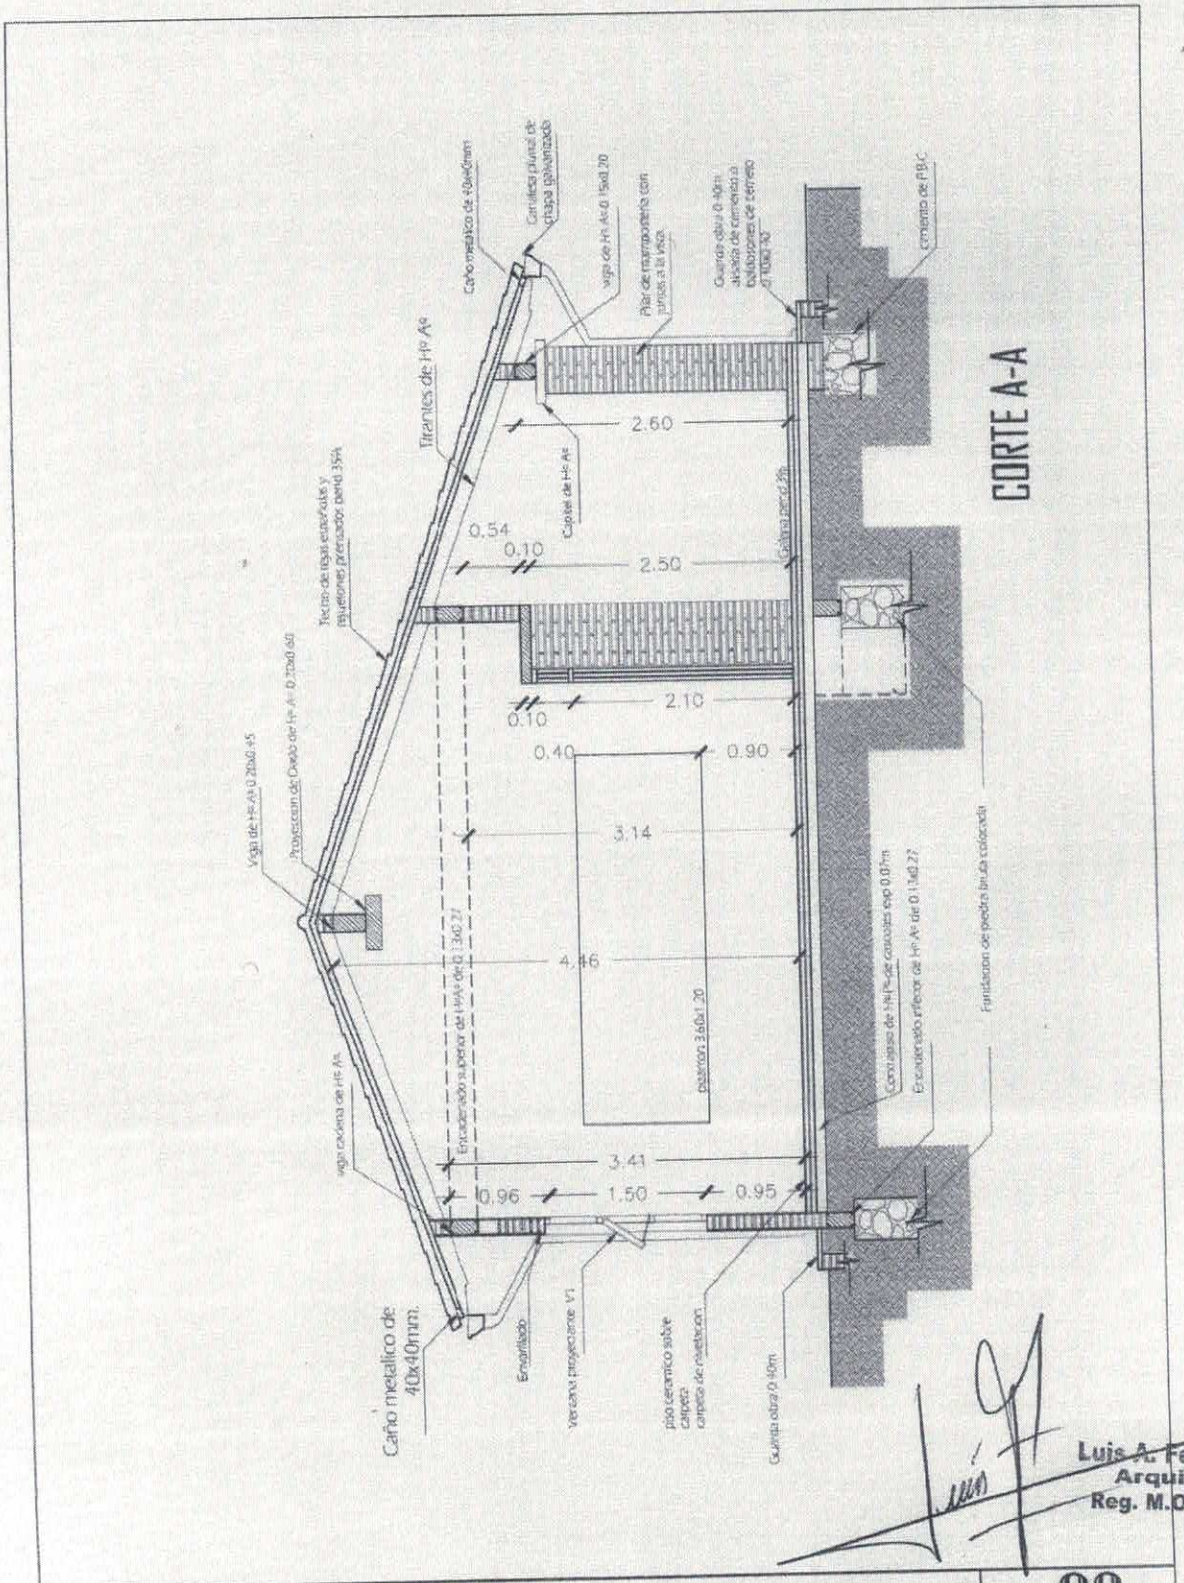

Luis A. Fernández P.
Arquitecto
Reg. M.O.P.C. 3.193

PROYECTO	AULA TIPO: 5.80 X 6.80 con techo de tejas	03
	CORTE A-A	sin escala

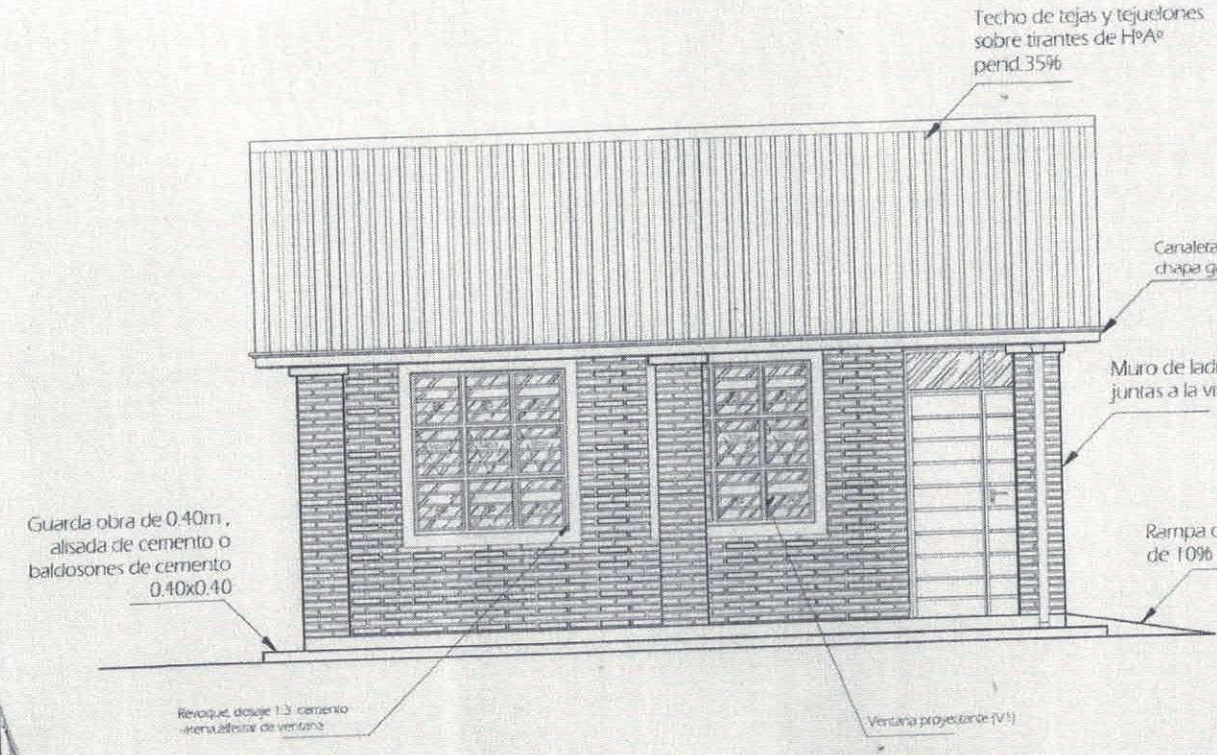

FACHADA FRONTAL

PROYECTO

AULA TIPO: 5.80 X 6.80 con techo de tejas

FACHADA FRONTAL

04

sin escala

Luis A. Fernández P.
Arquitecto
Reg. M.O.P.C. 3.193

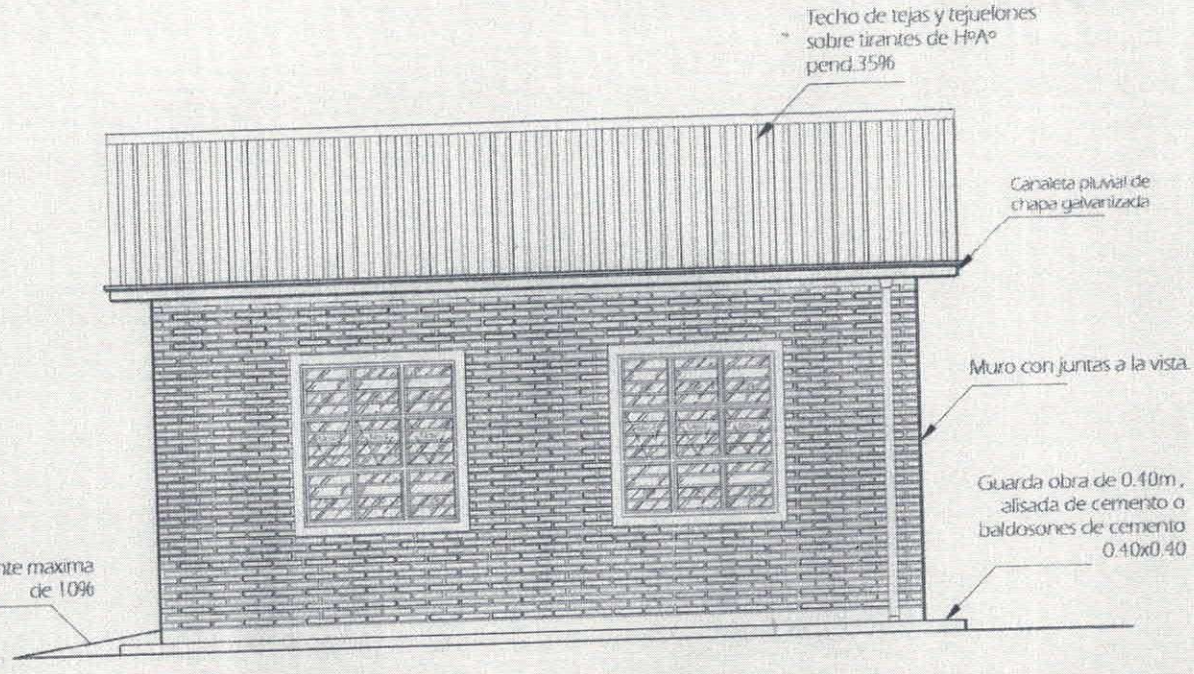

FACHADA POSTERIOR

PROYECTO

AULA TIPO: 5.80 X 6.80 con techo de tejas

FACHADA POSTERIOR

05

sin escala

Luis A. Fernández P.
Arquitecto
Reg. M.O.P.C. 3.193

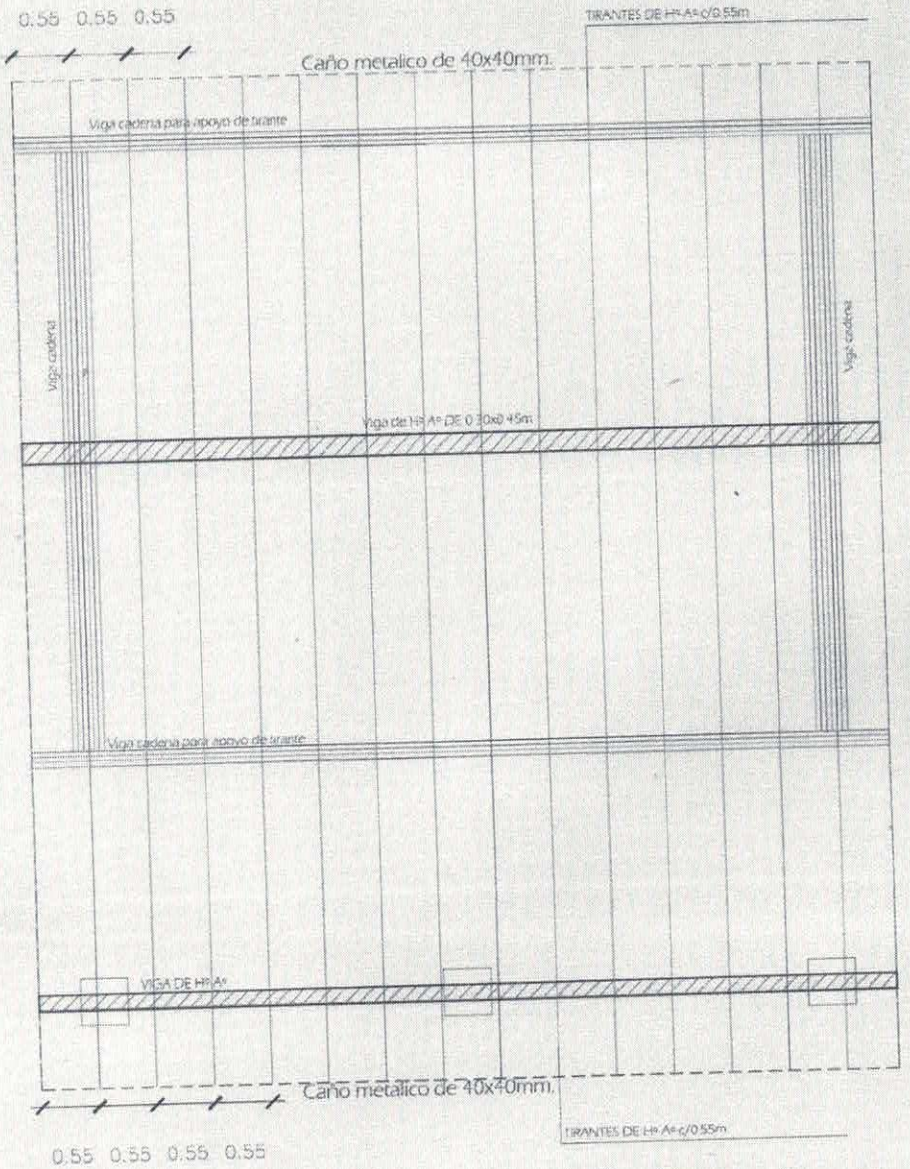

Observaciones

-Los aleros extremos del bloque seran de 0.40m.y los aleros longitudinales del bloque seran de 0.70m... contados del lado de la galeria apartir de la viga de apoyo del tirante. y en el opuesto apartir del muro.

Luis A. Fernández P.
Arquitecto
Reg. M.O.PC. 3.193

PROYECTO	AULA TIPO: 5.80 X 6.80 con techo de tejas	06
	PLANTA ESTRUCTURA DE TECHO	sin escala

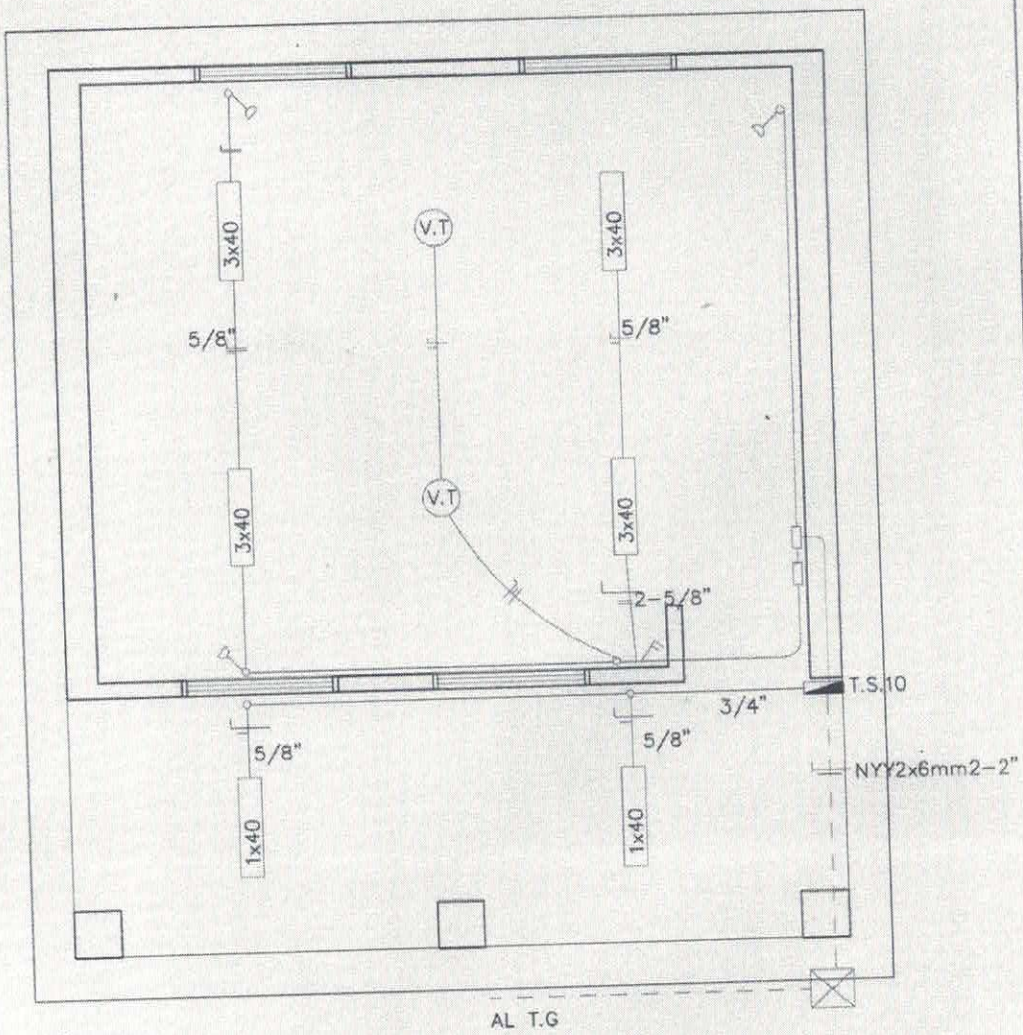

Observaciones

-Los artefactos fluorescentes son de 3x40W.
-Los artefactos fluorescentes deben ir sujetos con planchuelas.
-Los conductores no acotados son de 2mm.
-Los fluorescentes deben tener espacitores.
-Los TC son tableros de comando de luces y tomas.
-Los TCV son tableros de comando de ventiladores.

Luis A. Fernández P.
Arquitecto
Reg. M.O.P.C. 3.193

PROYECTO	AULA TIPO: 5.80 X 6.80 con techo de tejas	07
	PLANTA INSTALACION ELECTRICA	sin escala

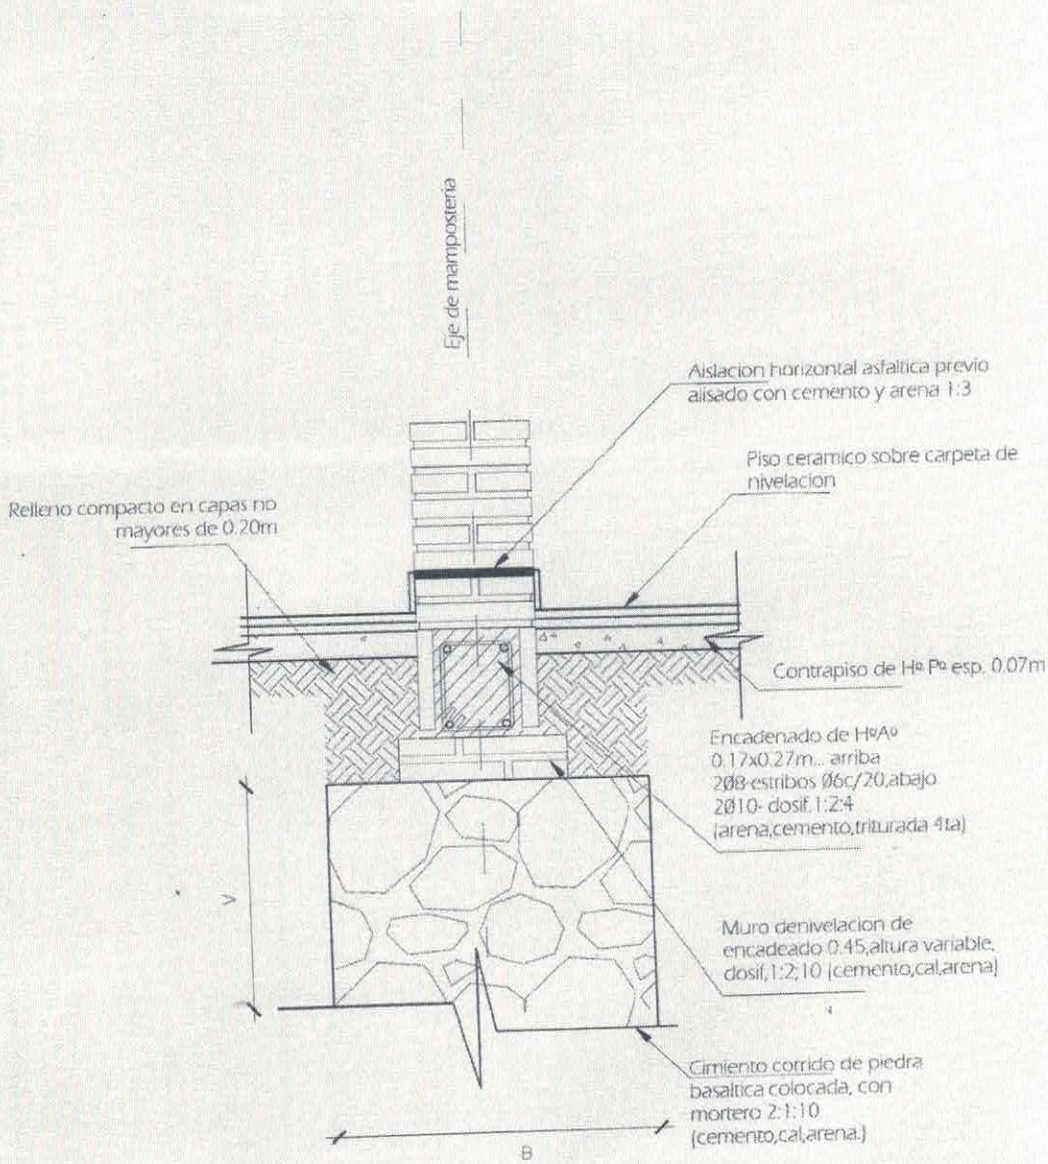

Obs:

V=variable

B=ancho de cimentacion

A. Fernánde
Arquitecto
Reg. M.O.PC. 3.1

PROYECTO	AULA TIPO: 5.80 X 6.80 con techo de tejas	08
	DETALLE DE CIMENTACION	sin escala

ENCADENADO SUPEROR E INFERIOR PARA MURO DE 0.15m

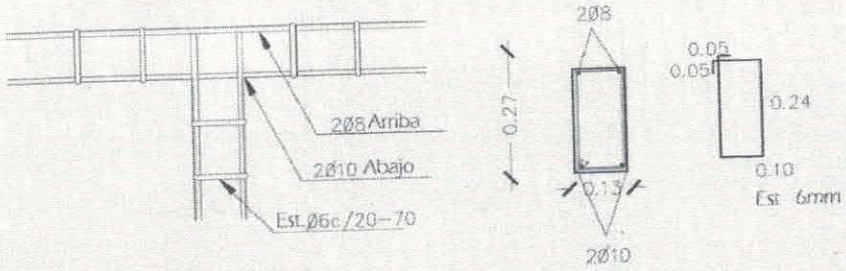

DADO DE Hº Aº 0.20x0.60

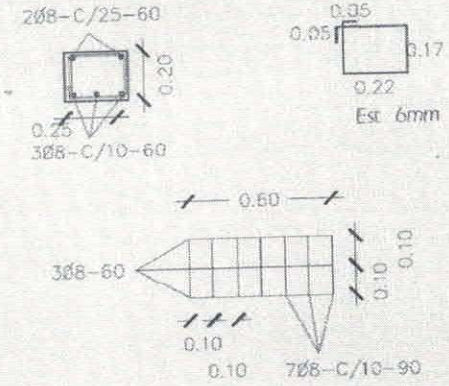

VIGA DE Hº Aº 0.20 x 0.45

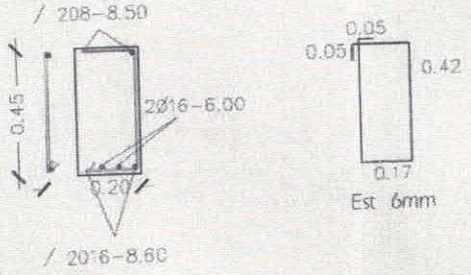

VIGA DE Hº Aº 0.20 x 0.45

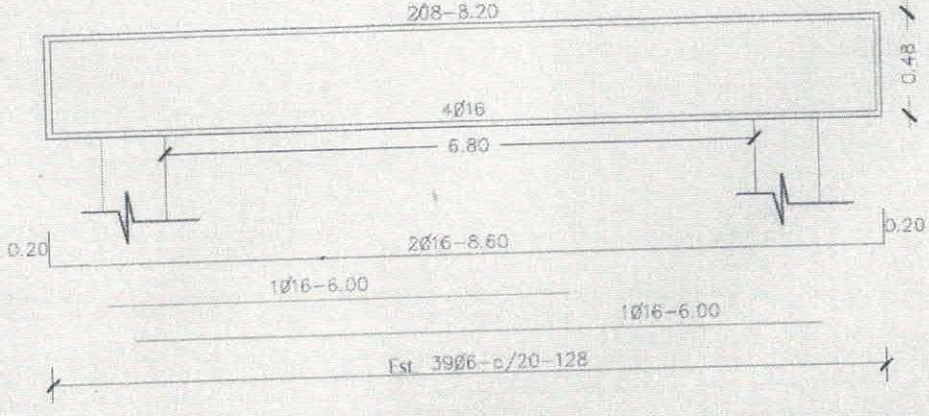

Luis A. Fernández P.
Arquitecto
Reg. M.O.P.C. 3.193

PROYECTO	AULA TIPO: 5.80 X 6.80 con techo de tejas
DETALLE DE ESTRUCTURAS DE HºAº	09
sin escala	

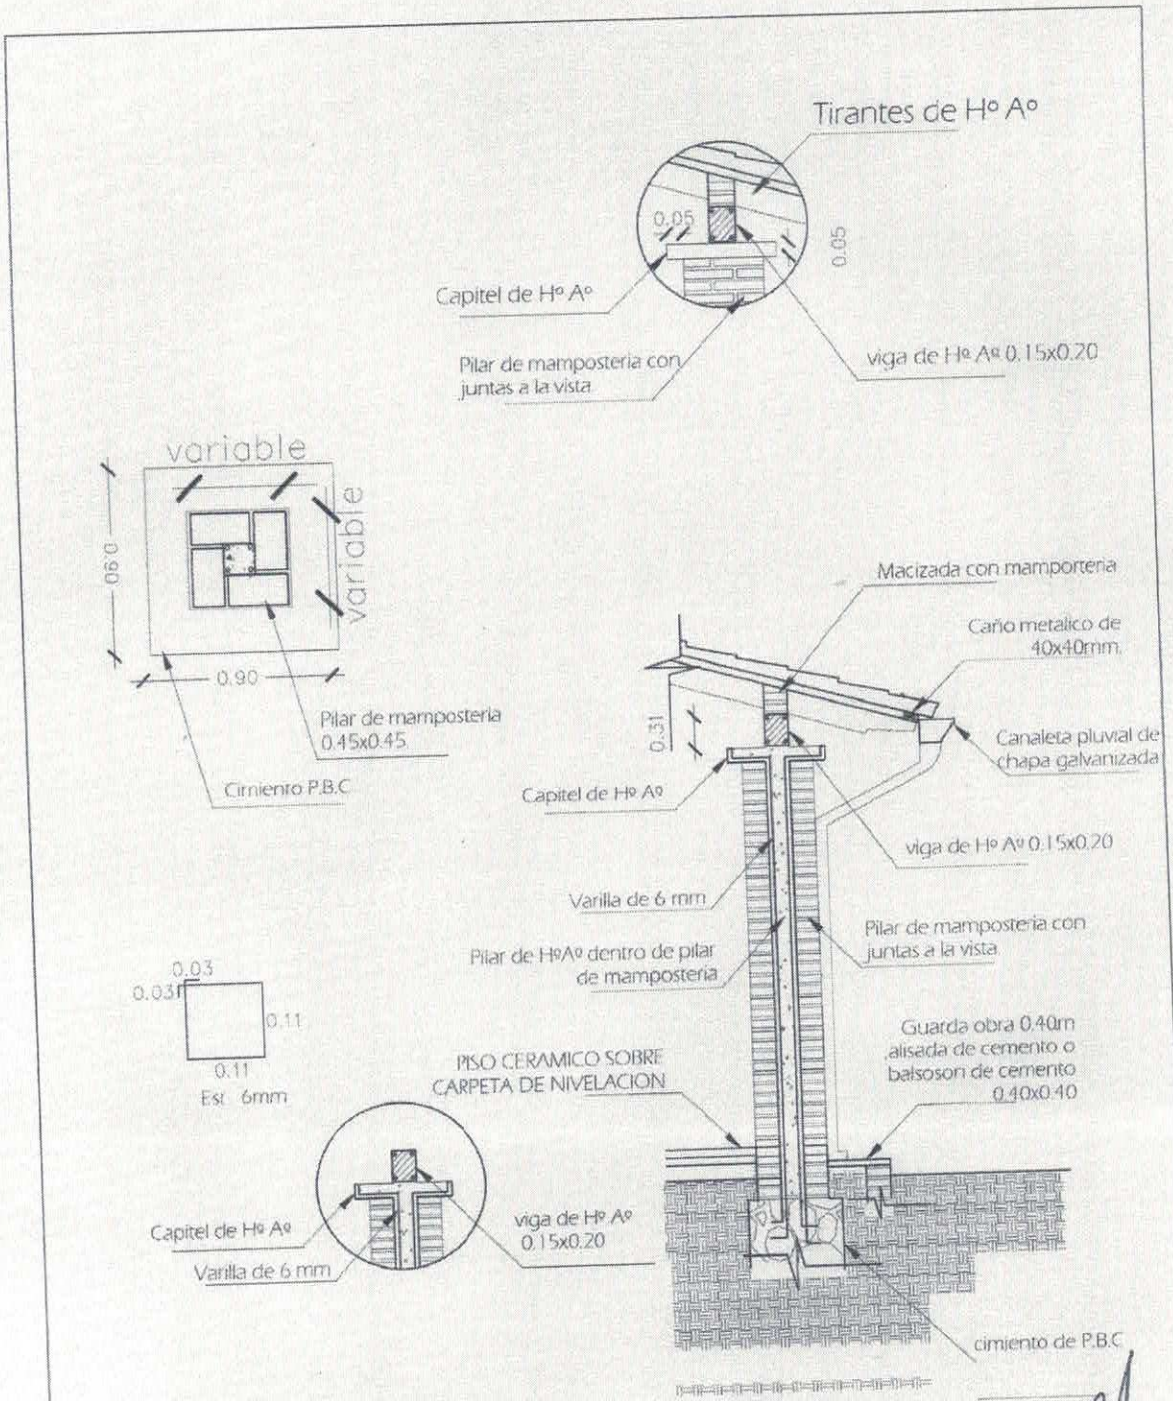

DETALLE A

Luis A. Fernández P.
Arquitecto
Reg. M.O.PC. 3.193

PROYECTO	AULA TIPO: 5.80 X 6.80 con techo de tejas	10
	DETALLES VARIOS	sin escala

DETALLE DE DADO DE Hº Aº

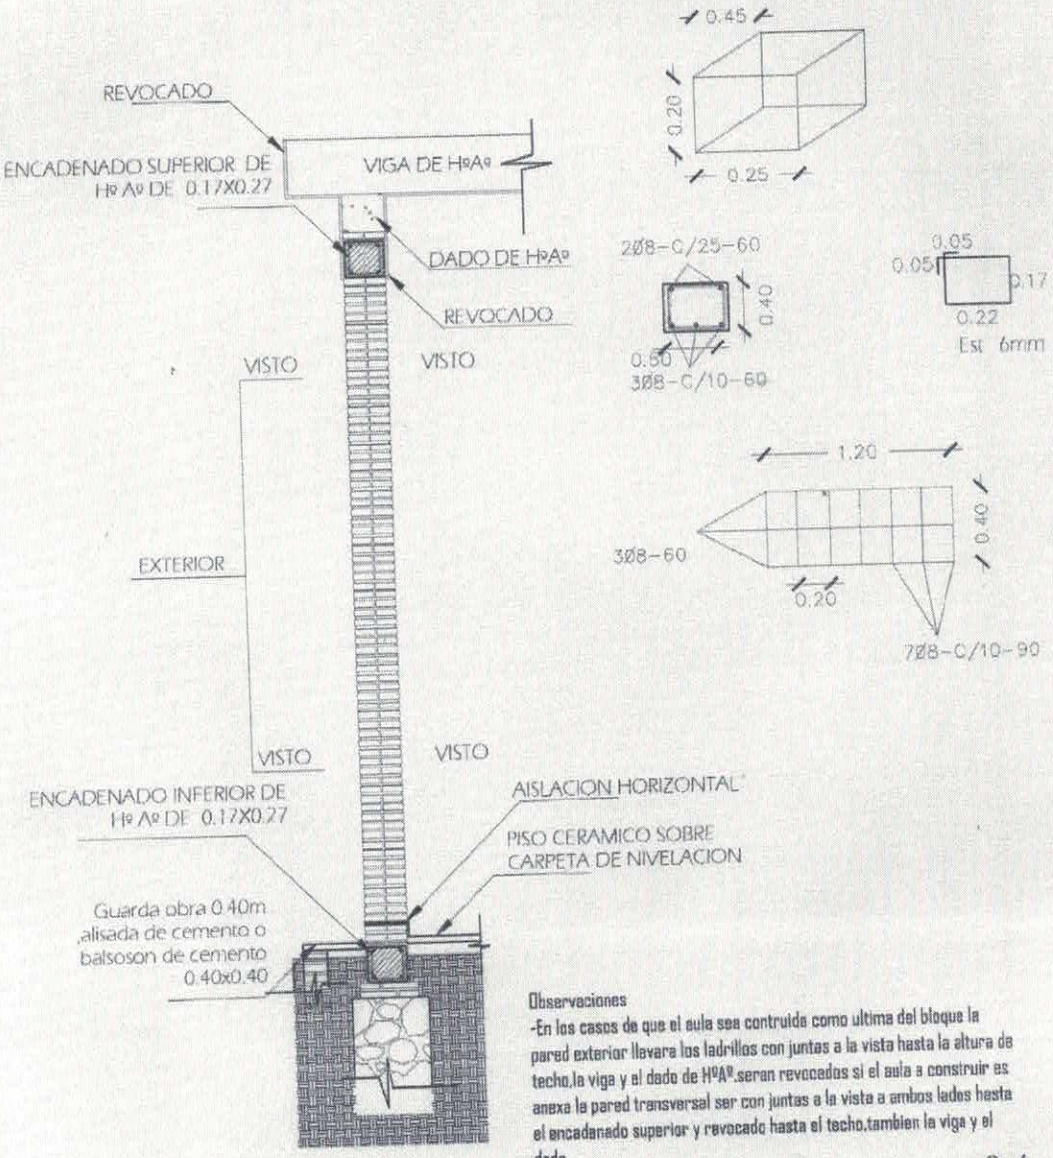

Observaciones

-En los casos de que el aula sea contruida como ultima del bloque la pared exterior llevara los ladrillos con juntas a la vista hasta la altura de techo,la viga y el dado de HºAº.seran revocados si el aula a construir es anexa la pared transversal ser con juntas a la vista a ambos lados hasta el encadenado superior y revocado hasta el techo,tambien la viga y el dado.

Luis A. Fernández P.
Arquitecto
Reg. M.O.P.C. 3.193

PROYECTO	AULA TIPO: 5.80 X 6.80 con techo de tejas	II
	DETALLES VARIOS	sin escala

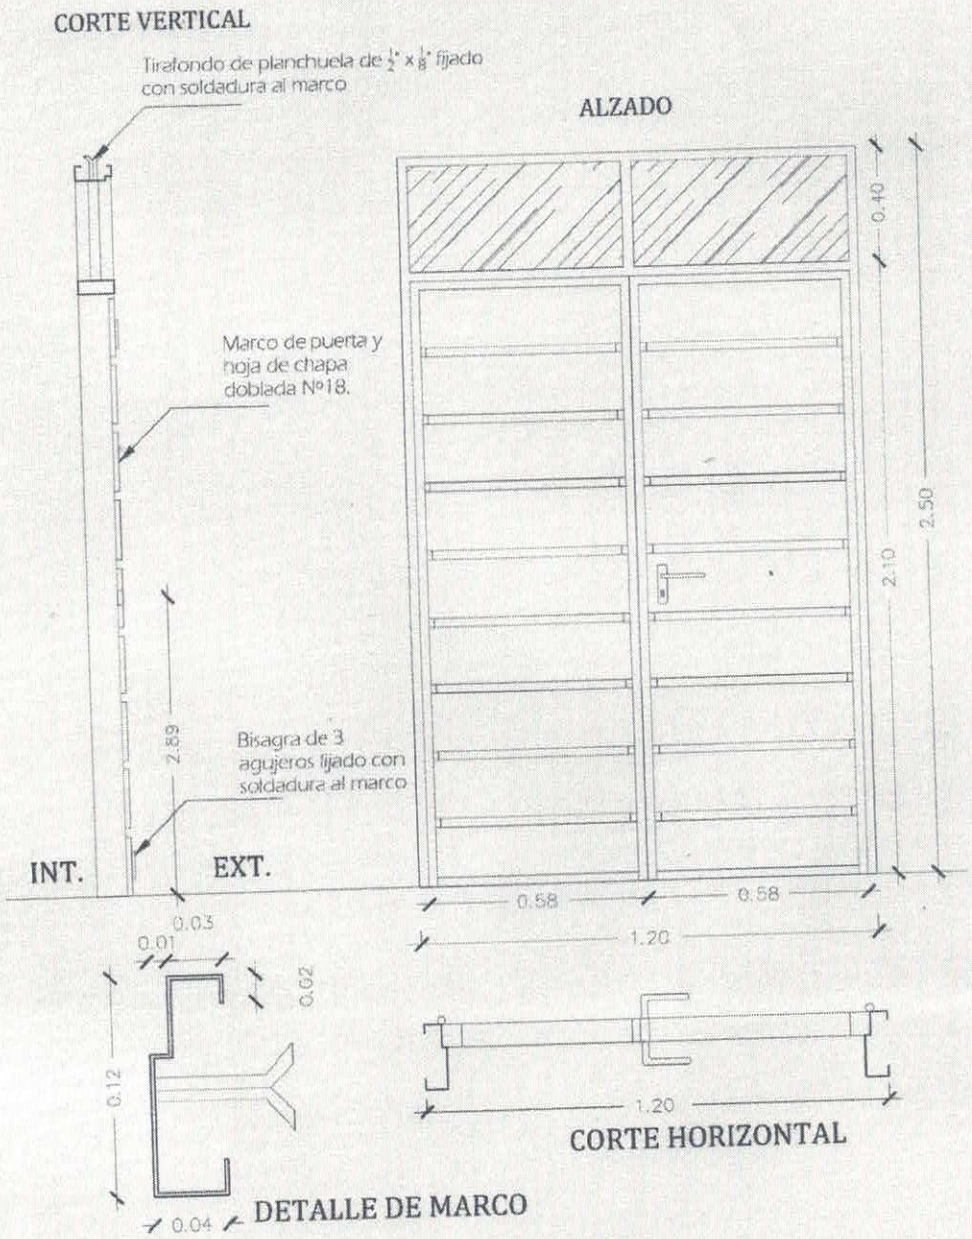

DETALLE DE PUERTA - (P1)

Luis A. Fernández P.
Arquitecto
Reg. M.O.PC. 3.193

PROYECTO	AULA TIPO: 5.80 X 6.80 con techo de tejas	12
	DETALLE DE PUERTA -P1	sin escala

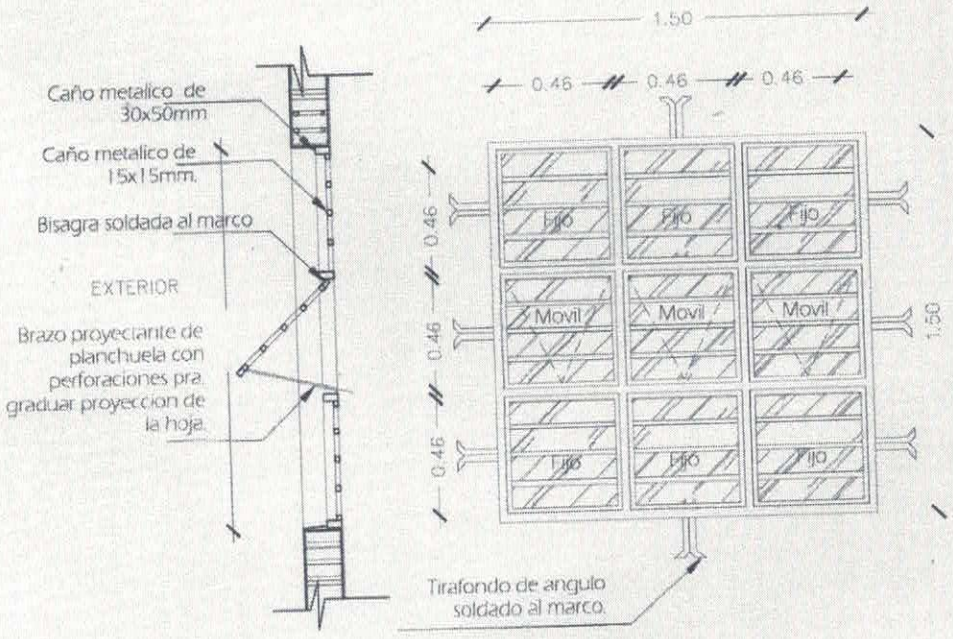

DETALLE DE VENTANA PROYECTANTE -(VI)

Luis A. Fernández P.
Arquitecto
Reg. M.O.P.C. 3.193

PROYECTO	AULA TIPO: 5.80 X 6.80 con techo de tejas	13
	DETALLE DE VENTANA PROYECTANTE (VI)	sin escala

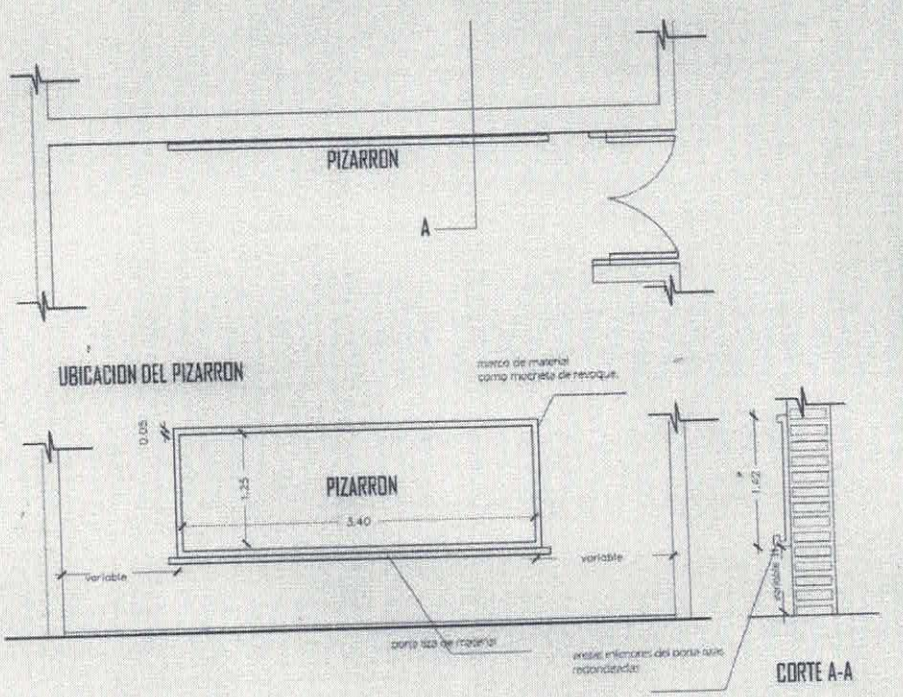

OBSERVACION

-1 PARA ESCUELA	-2 PARA COLEGIO
(A) 1.15mts.	(A) 1.70mts.
(H) 0.70mts	(H) 0.80mts

CONSTRUCCION DE PIZARRON EMPOTRADO EN MURO

ESPECIFICACIONES TECNICAS

-1 Sobre el muro de ladrillo marcar las dimenciones recomendadas preparar el marco de material y porta tiza con ladrillos empotrados, revocados posteriormente con mortero,cemento-arena (1:3),dandole una terminacion redondeada en las aristas interiores

-2-En la zona de pizarron propiamente, aplicar una azotada con hidrofugo(cerasita).

-3 Aplicar sellador o fijador plastico, posteriormente aplicar tres manos de pintura sintetica para pizarron color verde pizarra, en el marco y portatiza luego del mismo proceso pintura sintetica color gris.

Luis A. Fernández P.
Arquitecto
Reg. M.O.PC. 3.193

PROYECTO	AULA TIPO: 5.80 X 6.80 con techo de tejas	14
	DETALLE DE PIZARRON	sin escala