COLEGIO RDO. GUIDO CORONEL

ACCESO 1 (SOBRE AV. 15 DE MAYO)

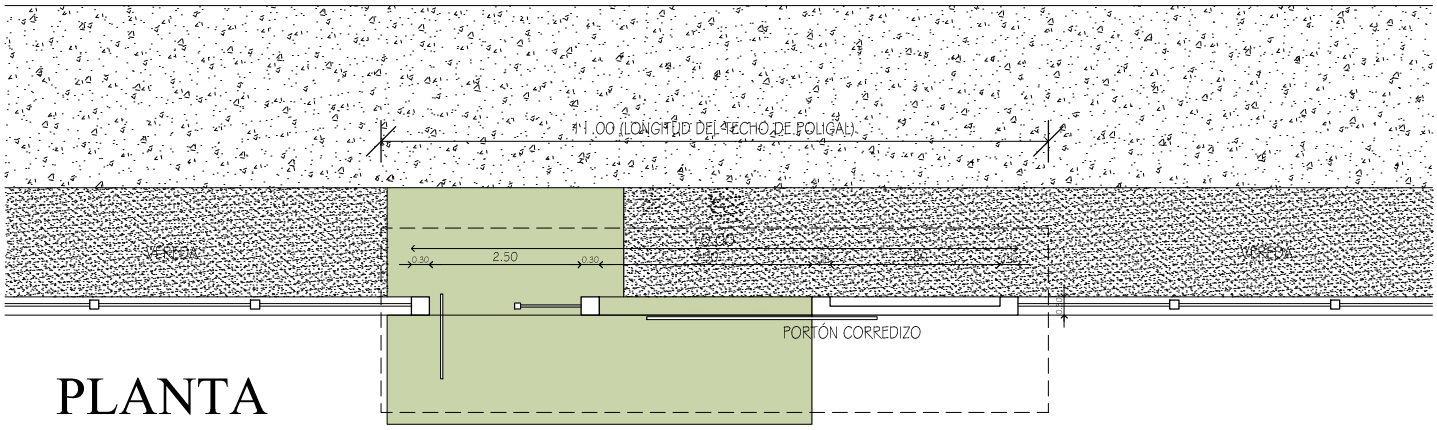

PLANTA

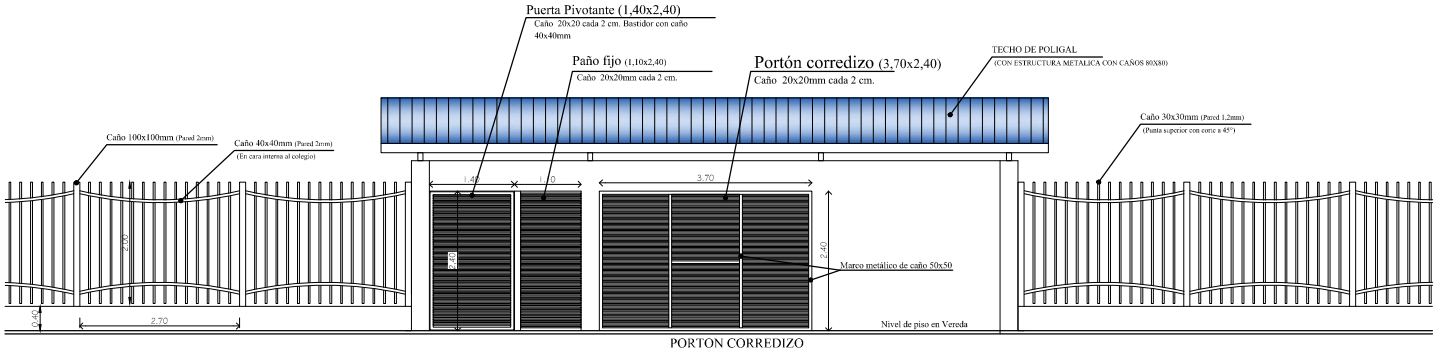

FACHADA DESDE INTERIOR DEL COLEGIO

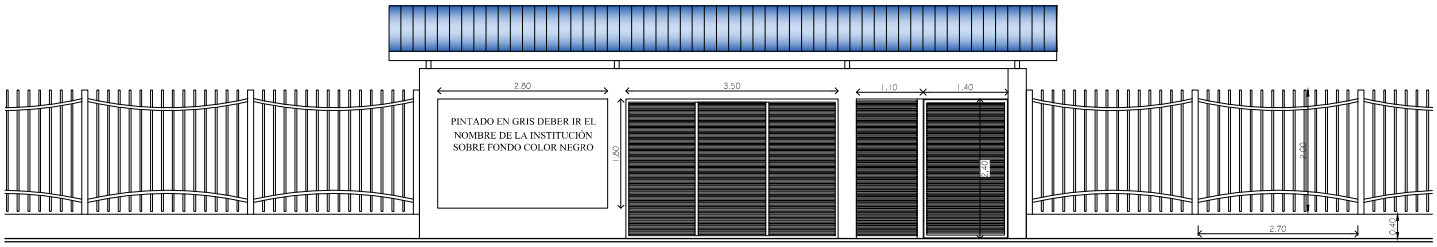

FACHADA DESDE AV. 15 DE MAYO