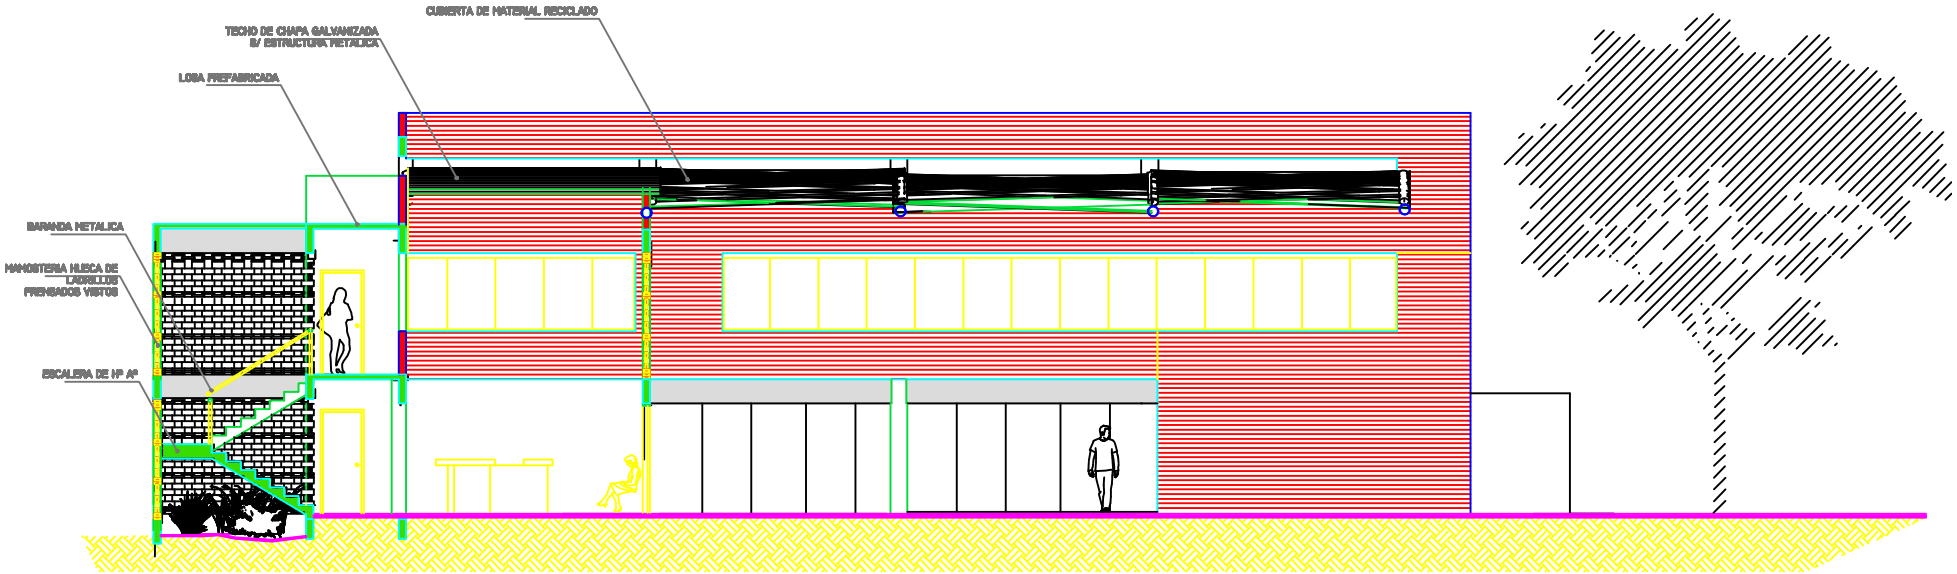

CORTE LONGITUDINAL B–B'