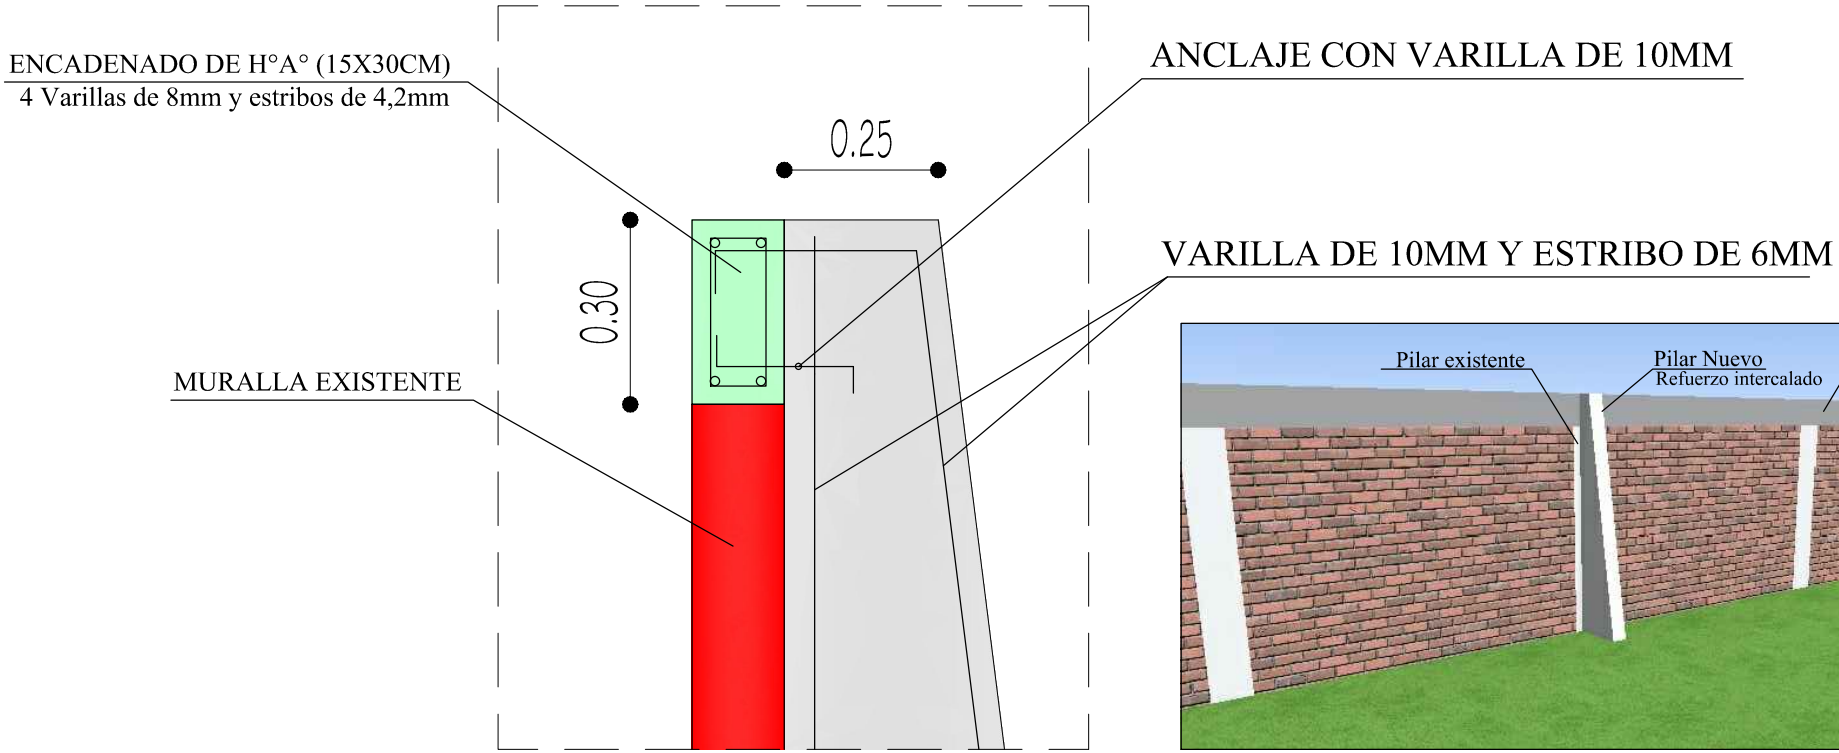DETALLE PILAR DE REFUERZO DE MURALLA ENTRE COLEGIO Y ESCUELA.