PERFIL LONGITUDINAL
ESCALA HORIZONTAL: 1/1400
ESCALA VERTICAL: 1/140

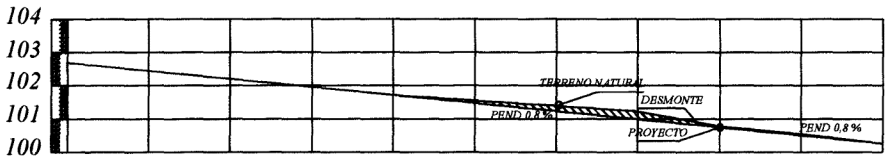

PROGRESIVA	00+000	25.00	00+025	25.00	00+050	25.00	00+075	25.00	00+100	25.00	00+125	25.00	00+150	25.00	00+175	28.00	00+203
RAZANTE DEL TERRENO	101,90		101,65		101,85		101,63		101,51		101,50		101,30		101,26		101,10
RAZANTE DEL PROYECTO	101,90		101,80		101,70		101,60		101,50		101,40		101,30		101,20		101,10

PLANIMETRIA

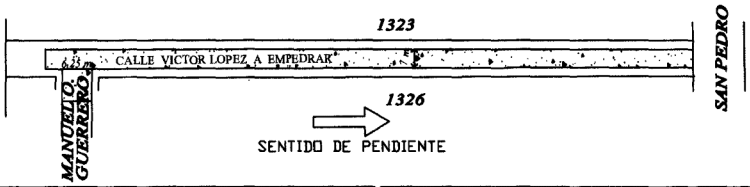

TIMENTO TIPO EMPEDRADO	LUGAR: COMPAÑIA 17 YATAITY	DISTRITO: CAPIATA	2016	NM
CIPALIDAD DE CAPIATA	TRAMO : 1323 y 1326 BARRIO: VIRGEN DEL PILAR	DEPTO DE INFRAESTRUCTURA PUBLICA Y SERVICIOS		

MUNICIPALIDAD DE CAPIATA

DIRECCION DE INFRAESTRUCTURA PUBLICA Y SERVICIOS

DISEÑO DE PERFIL TRANSVERSAL

TRAMO: CALLE SIN NOMBRE,CÑIA 17, Bº YATAITY

DETALLES CONSTRUCTIVOS	Lamina N° DC - 01	Escala 1/50
FECHA : MAYO 2016		

CORTE TRANSVERSAL

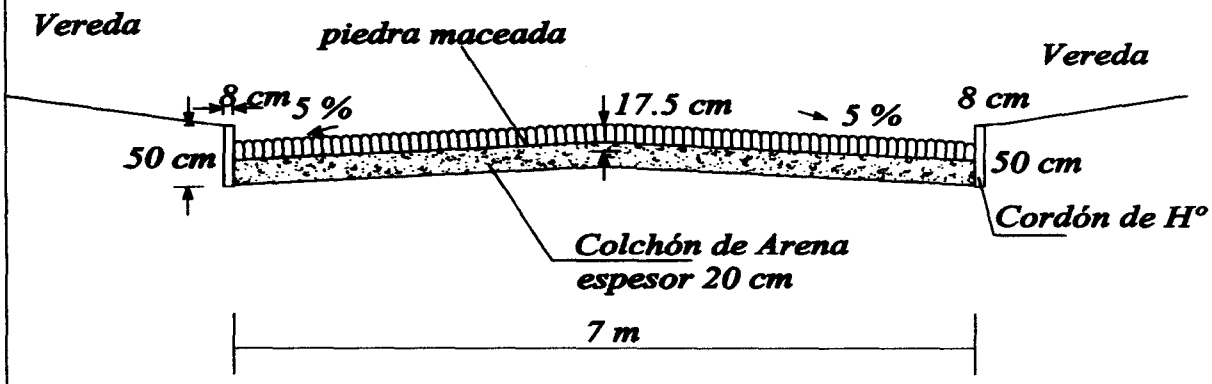

Jenny R... Lic. en Ciencias ... Reg. M.C.F.C. Nº 265 Mat. C.S.J. Nº 2819

MUNICIPALIDAD DE CAPIATA · INFRAESTRUCTURA PUBLICA Y SERVICIOS

ARQ. MANOLO A. DUARTE
Director Infraestructura Pública y Servicios
Municipalidad de Capiatá

Punto	Coordenadas U.T.M X	Y
1	451.573	7.193.672

MUNICIPALIDAD DE CAPIATA
MUNICIPALIDAD DE CAPIATA
INFRAESTRUCTURA

MUNICIPALIDAD DE CAPIATA

DIRECCION DE INFRAESTRUCTURA PUBLICA Y SERVICIOS

DISEÑO DE DRENAJE

CALLE SIN NOMBRE, CÑIA 5a, B° 25 DE MAYO

DETALLES CONSTRUCTIVOS	Lamina N° DC - 02	Escala 1/50
FECHA : MAYO 2016		

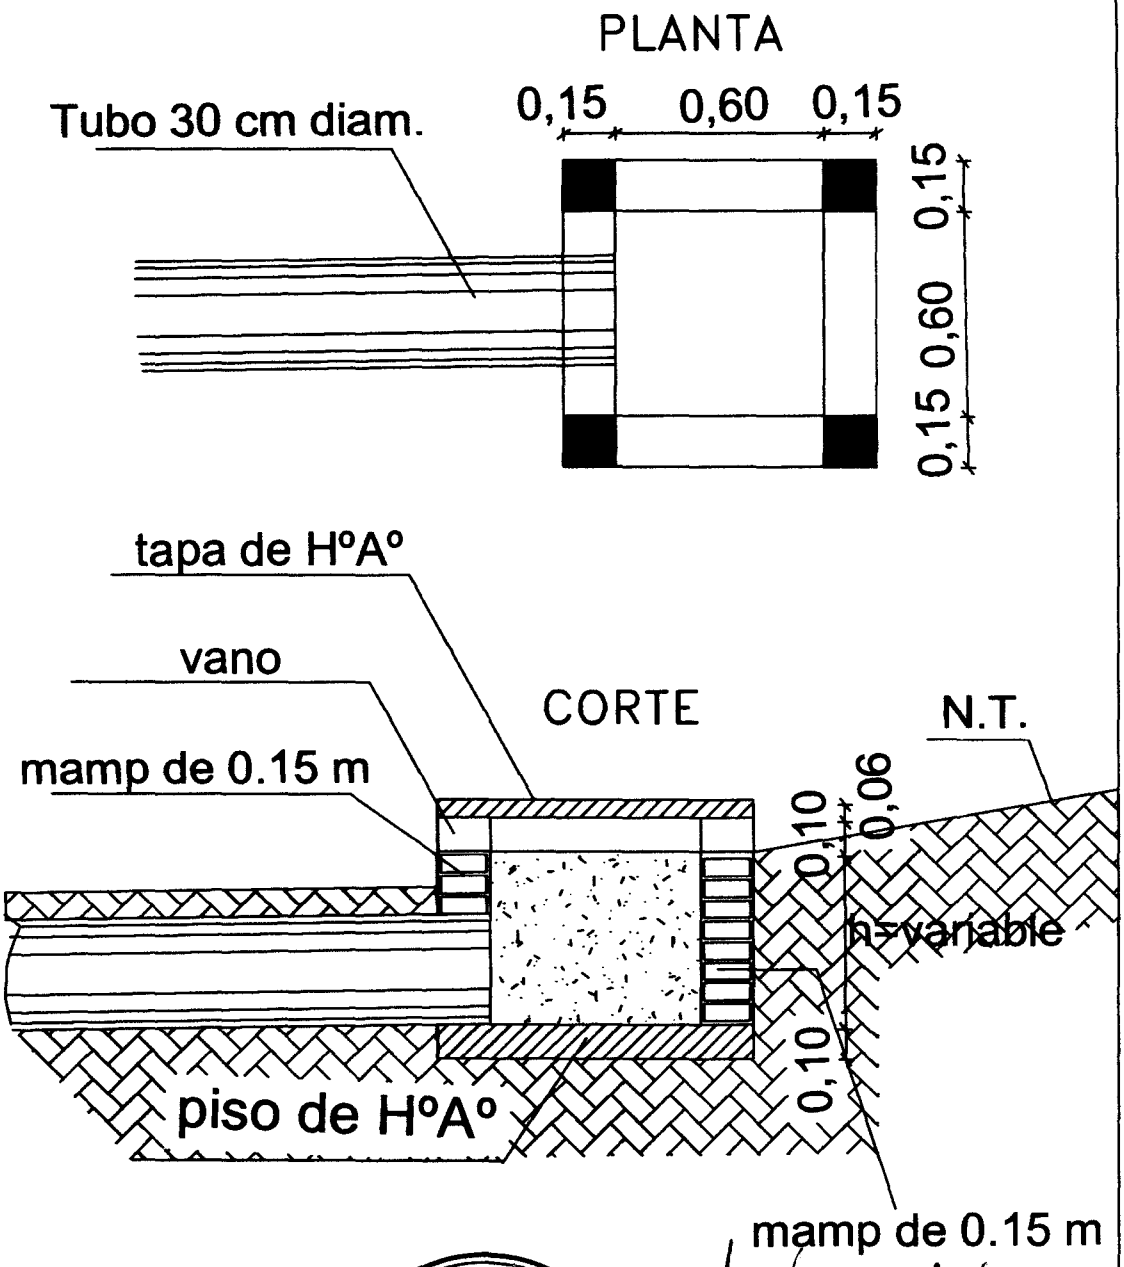

Jenny Rocío Dávalos
Lic. en Ciencias Geográficas
Reg. M.O.P.C. Nº 285
Mat. C.S.J. Nº 2819

MUNICIPALIDAD DE CAPIATA · INFRAESTRUCTURA PUBLICA Y SERVICIOS ·

ARQ. MANUEL A. DUARTE
Dirección de Infraestructura Pública y Servicios
Municipalidad de Capiatá

MUNICIPALIDAD DE CAPIATA

DIRECCION DE INFRAESTRUCTURA PUBLICA Y SERVICIOS

DISEÑO DE DRENAJE

CALLE SIN NOMBRE, CÑIA 5a, B° 25 DE MAYO

DETALLES CONSTRUCTIVOS	Lamina N° DC - 01	Escala 1/50
FECHA : MAYO 2016		

PLANTA DE UBICACION

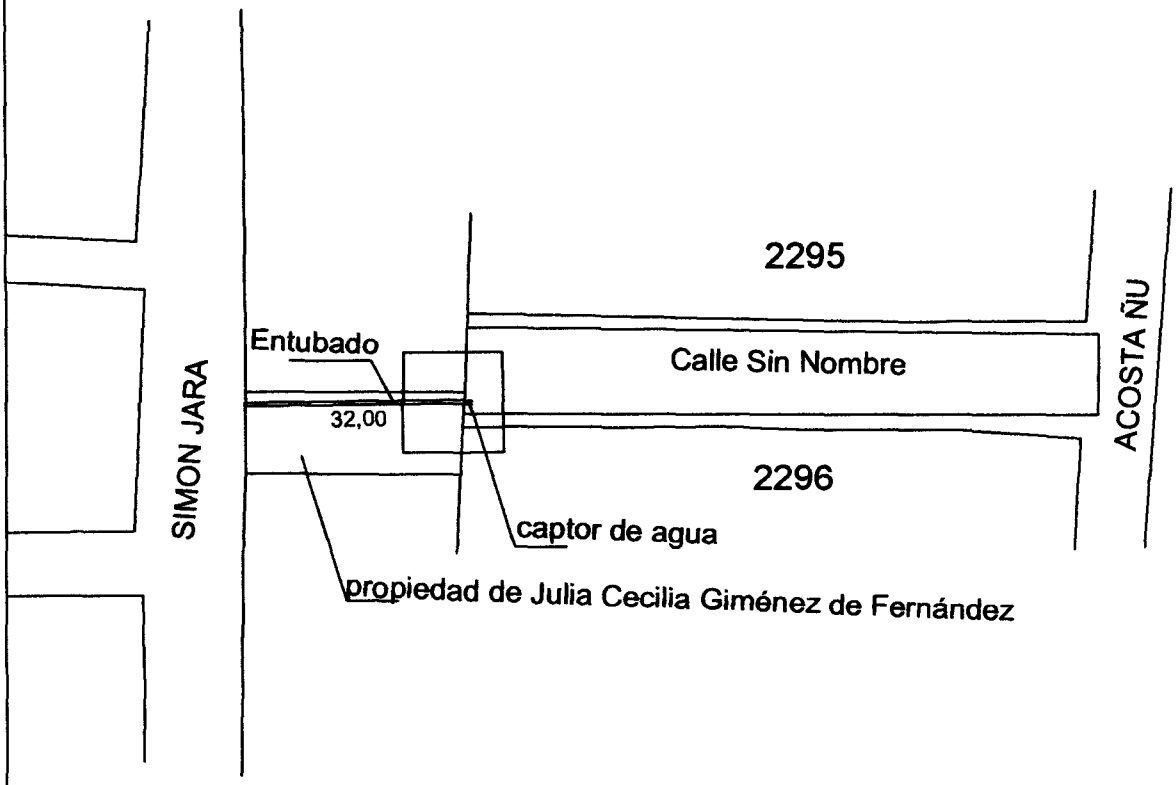

Jenny Rocío Páredes
Lic. en Ciencias Geográficas
Reg. M.O.P.C. Nº 285
Mat. C.S.J. Nº 2819

MUNICIPALIDAD DE CAPIATA

ARQ. MANOLO A. DUARTE
Director de Infraestructura Pública y Servicios
Municipalidad de Capiatá

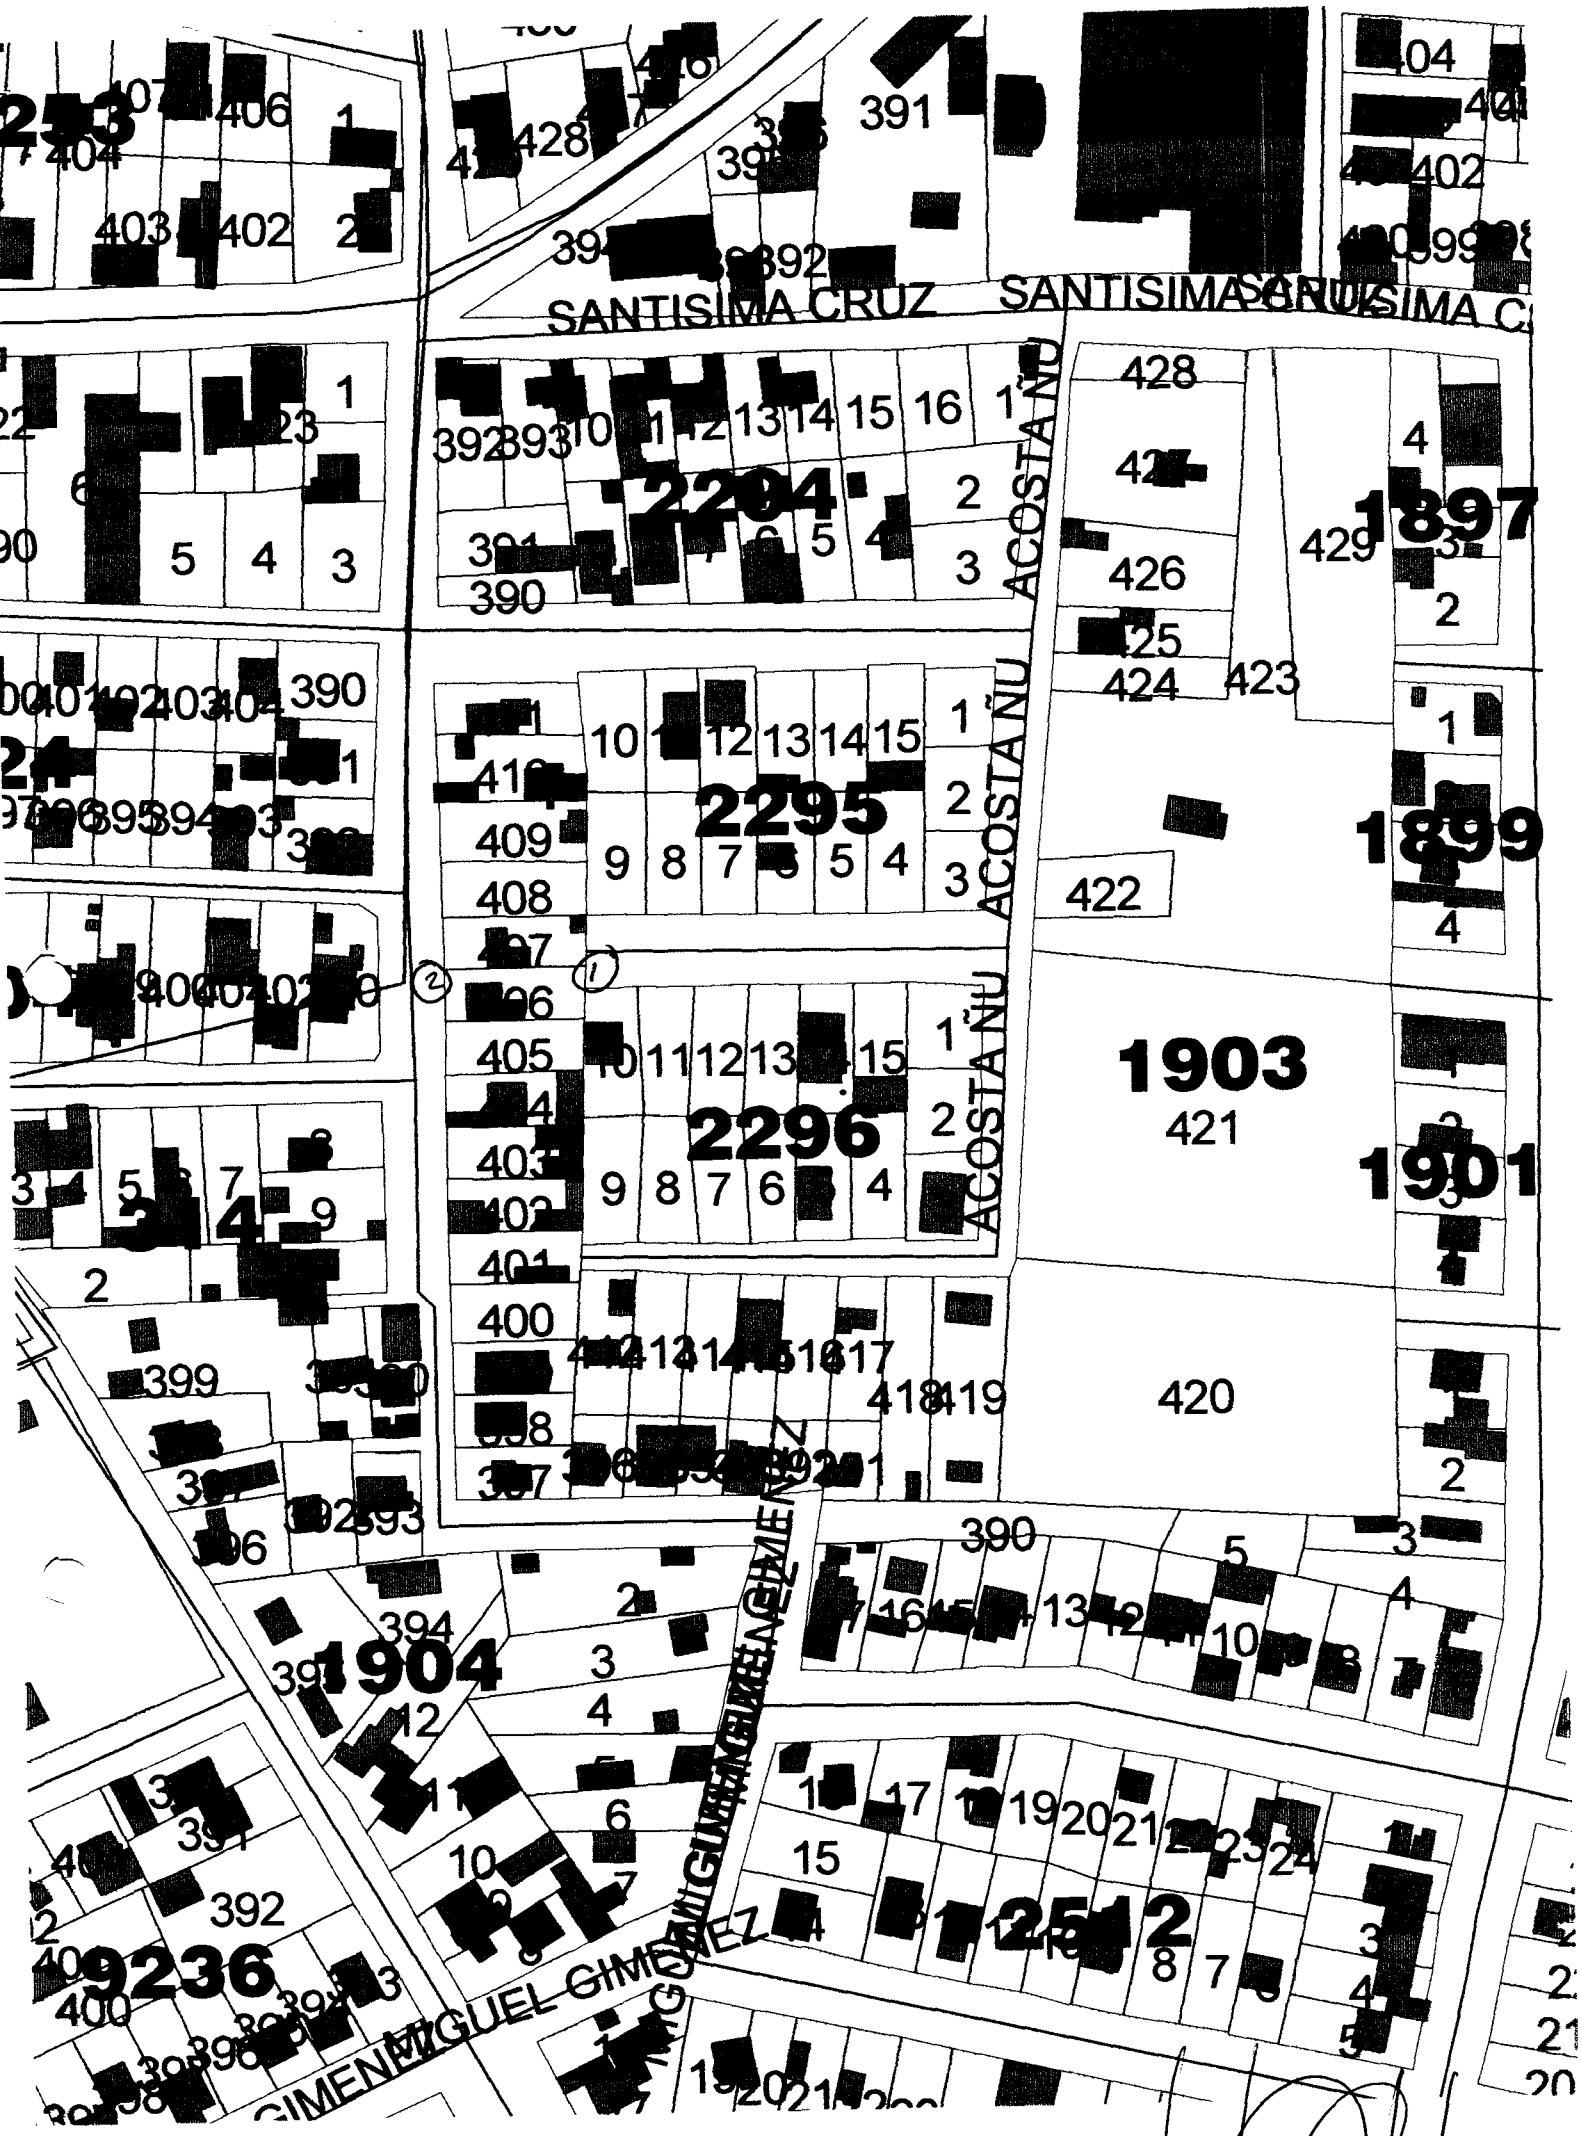

Coordenadas UTM

MUNICIPALIDAD