RUTA MCAL. ESTIGARRIBIA

CALLE CAPITÁN MONTIEL

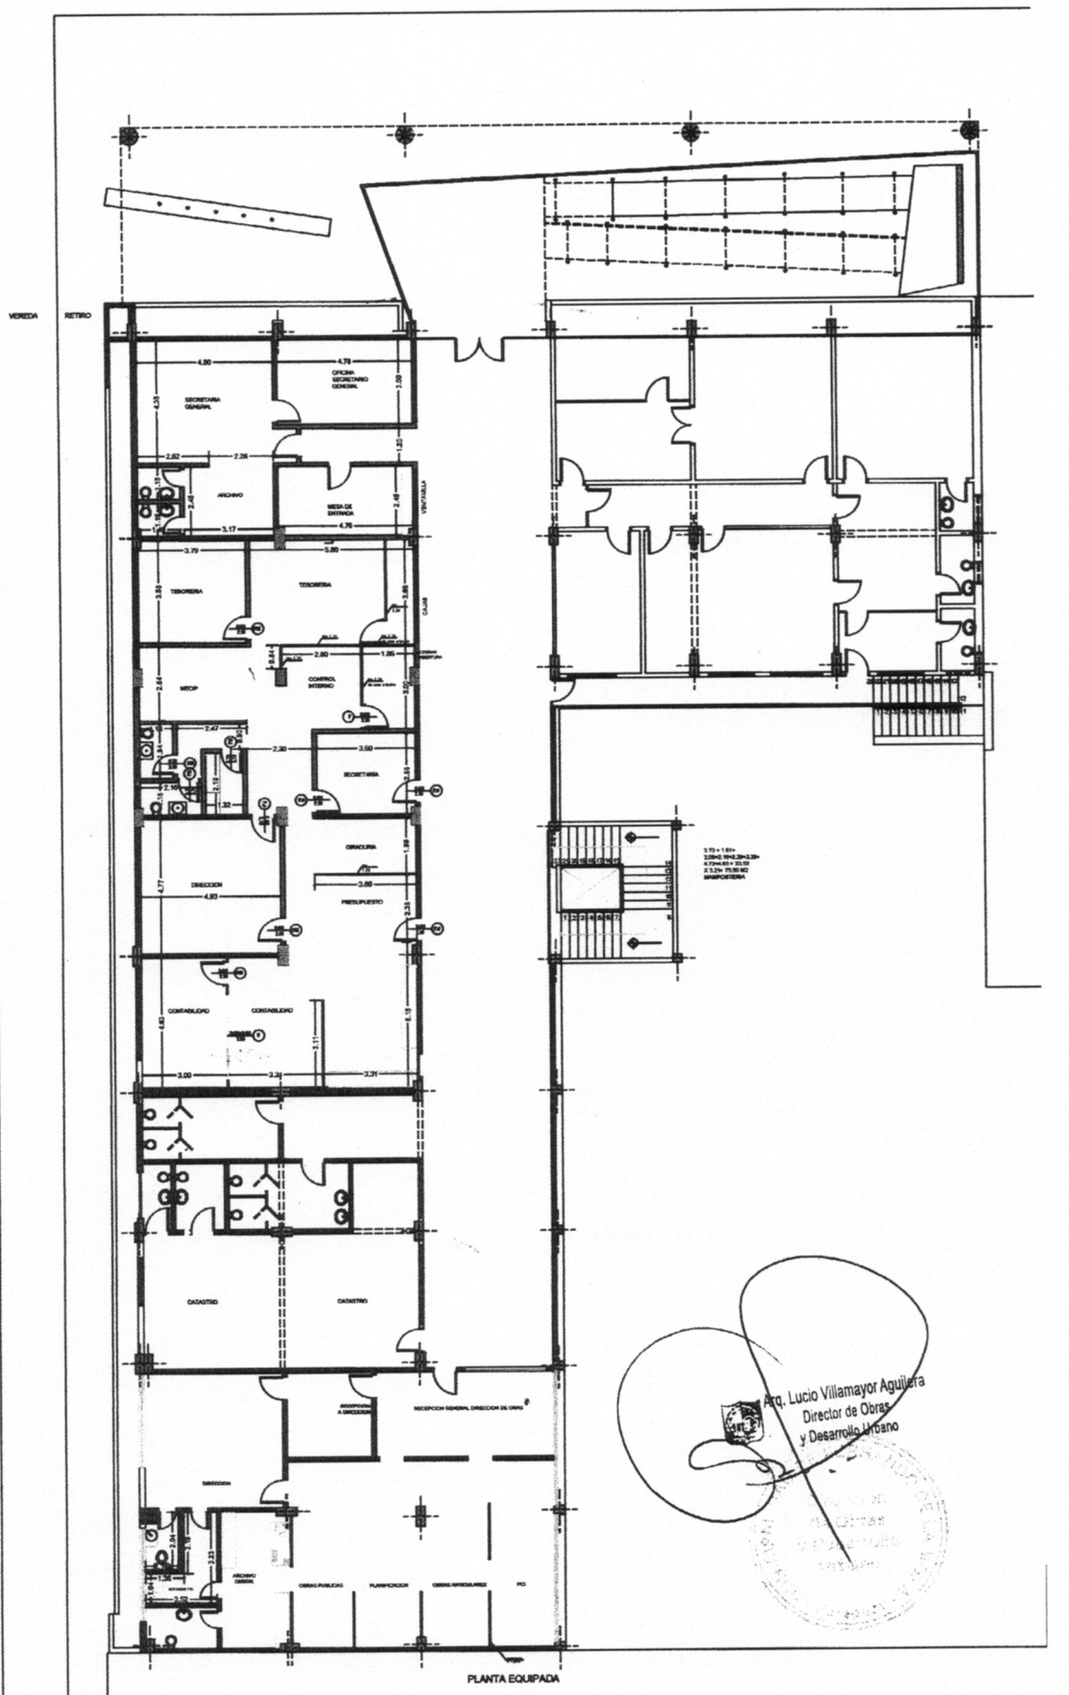

Arq. Lucio Villamayor Aguilera
Director de Obras
y Desarrollo Urbano

MUNICIPALIDAD
FERNANDO DE LA MORA

PLANTA GENERAL

ESC