Juntos por Itauguá
GOBIERNO MUNICIPAL
INTENDENTE LIC. MIGUEL MEZA

PROYECTO: MEJORAMIENTO INTEGRAL DE LA PLAZA FUNDADORES JUNTA DE SANEAMIENTO DE ITAUGUÁ
MUNICIPALIDAD DE ITAUGUÁ

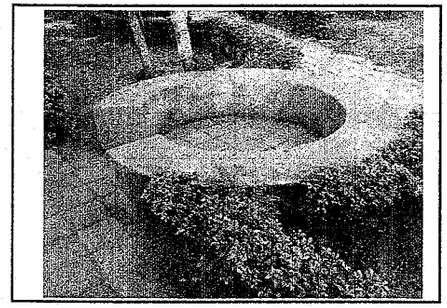

PINTURA DE BANCOS: Reparación de los bancos de ladrillo en varillando los puntos donde tuvieran fisuras y reparación del revoque y pintarlo con una base de pintura ormifix y una capa final de pintura membrana plástica IMPACRIL color cerámico o pintura liquida Impermeable para superficies SIKACRYL, realizar el sellado de fisuras con Sikaflex-1A de los hilos de fisura por evitar la entrada de agua en la superficie y la base donde se unen el banco y el piso.

La cobertura de las fisuras se realizará con tela metálica y mortero fuerte dándole la terminación fina y rustica de acuerdo al lugar de trabajo.

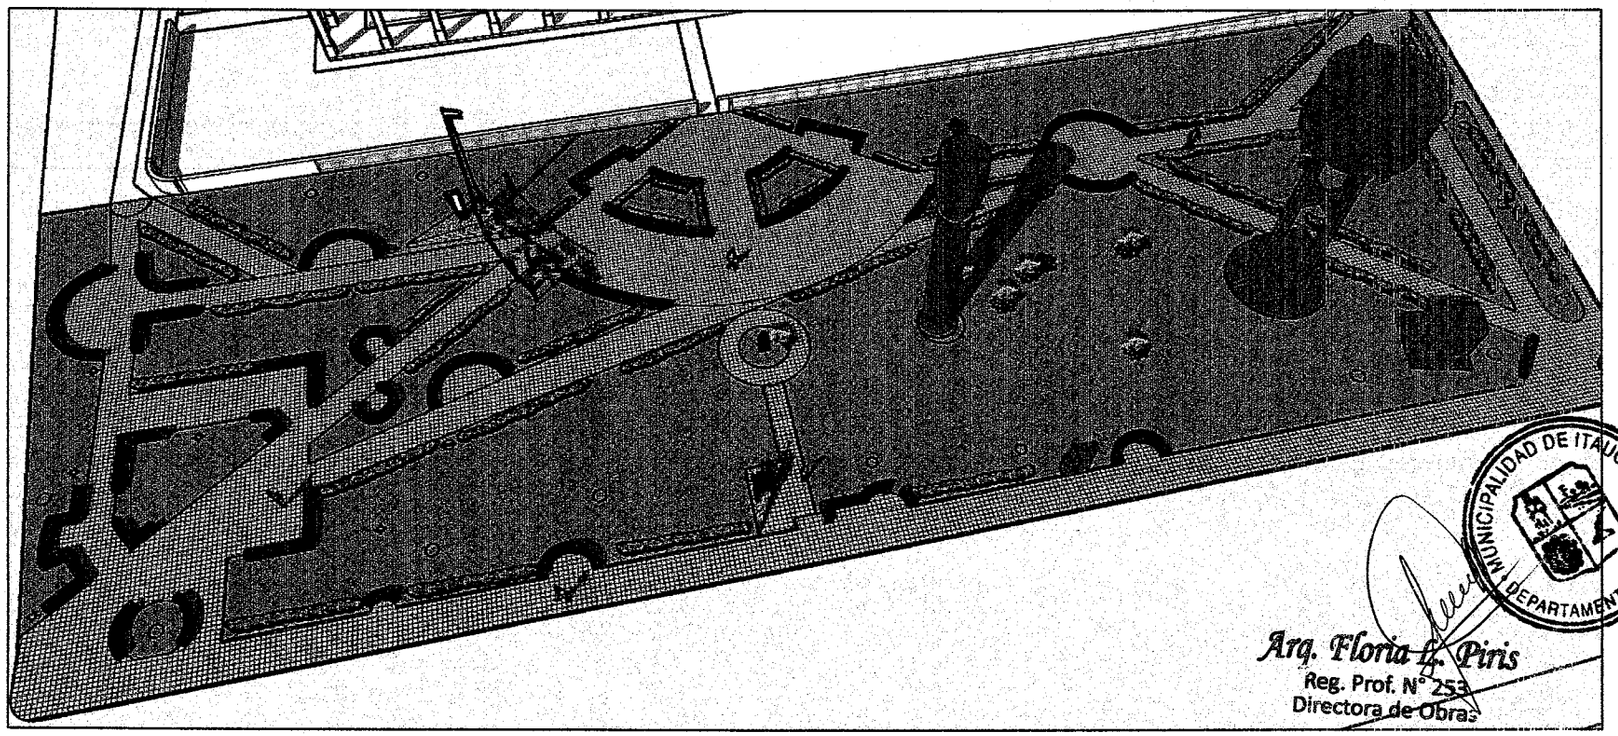

MUNICIPALIDAD DE ITAUGUÁ
DEPARTAMENTO DE OBRAS

Arq. Floria L. Piris
Reg. Prof. N° 253
Directora de Obras

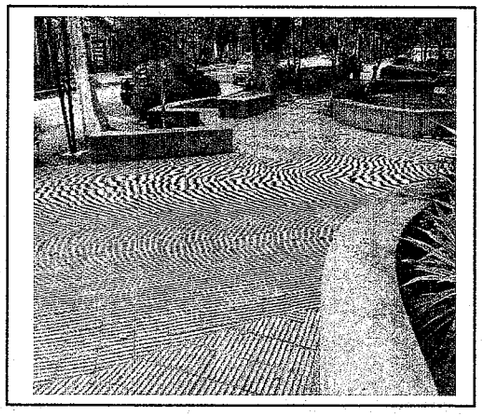

REPARACION Y PINTURA DE PISOS: Reemplazar las piezas de piso cerámico que se encuentran dañados y lavarlos con acido muriático para eliminar todo el moho y la humedad con una hidrolavadora dejar que se seque y pasarle 2 manos de resina al aceite QUIMAFLEX impermeable para plastificar su superficie y evitar por el mayor tiempo posible nuevas manchas de humedad.

Se estima que no será mayor al 20% del total de superficie de piso la afectada a reparaciones. Se deberá cuidar que las piezas que serán reemplazadas sean lo más parecidas posibles a las actuales y si se detectaran lugares donde deben realizarse cortes para el paso de caños de agua.

Juntos por Itauguá
GOBIERNO MUNICIPAL
INTENDENTE LIC. MIGUEL MEZA

PROYECTO: MEJORAMIENTO INTEGRAL DE LA PLAZA FUNDADORES JUNTA DE SANEAMIENTO DE ITAUGUÁ
MUNICIPALIDAD DE ITAUGUÁ

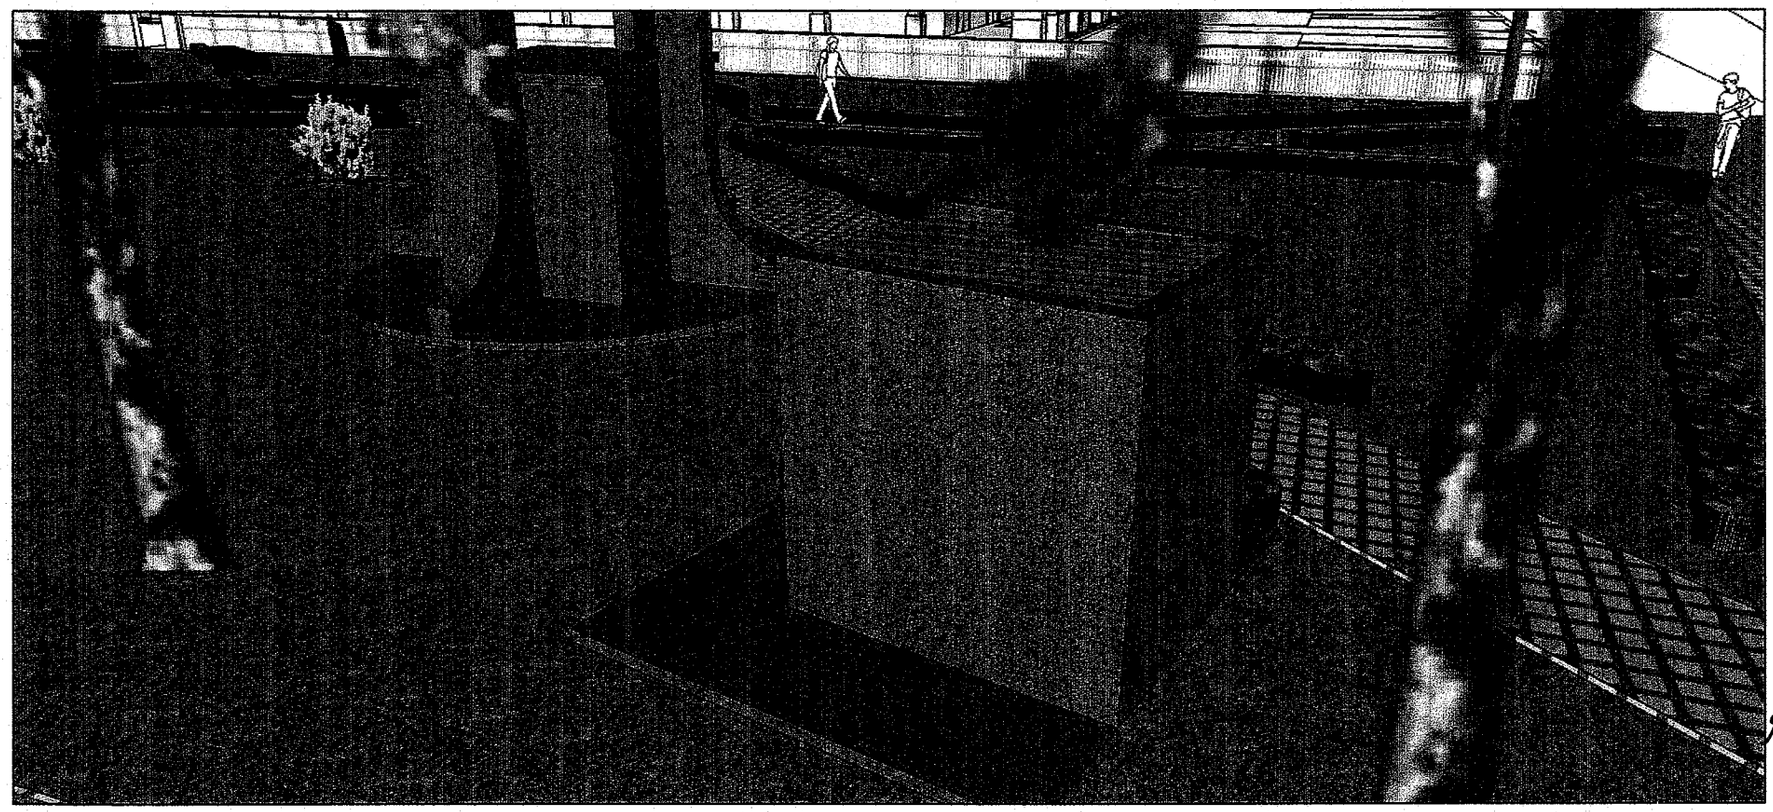

MUNICIPALIDAD DE ITAUGUÁ · DEPARTAMENTO DE OBRAS ·

Arq. Flonia L. Piris
Reg. Prof. N° 253
Directora de Obras

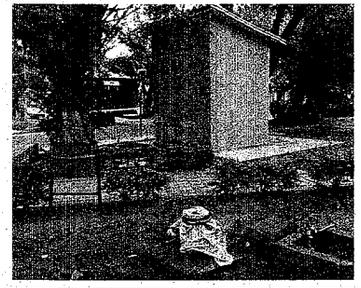

MEJORA O ELIMINACION DE LA CASETA DE LA JSI: Eliminar si fuera posible la caseta de bombeo que se encuentra en la esquina de la plaza donde actualmente se encuentra una bomba de agua o reemplazar el techo de tejas actual por un techo de chapas con aislación termo acústica o losa con una mínima pendiente del 10% y una altura máxima de 2,10 m y pintarla completamente de color verde mate para mimetizarla con los árboles y arbustos de la plaza reduciendo su impacto visual.

También se realizará la pintura con esmalte para pisos color verde cemento a los pisos entorno a la caseta de la base del tanque y a la caseta de la bomba.

Juntos por Itauguá
GOBIERNO MUNICIPAL
INTENDENTE LIC. MIGUEL MEZA

PROYECTO: MEJORAMIENTO INTEGRAL DE LA PLAZA FUNDADORES JUNTA DE SANEAMIENTO DE ITAUGUÁ
MUNICIPALIDAD DE ITAUGUÁ

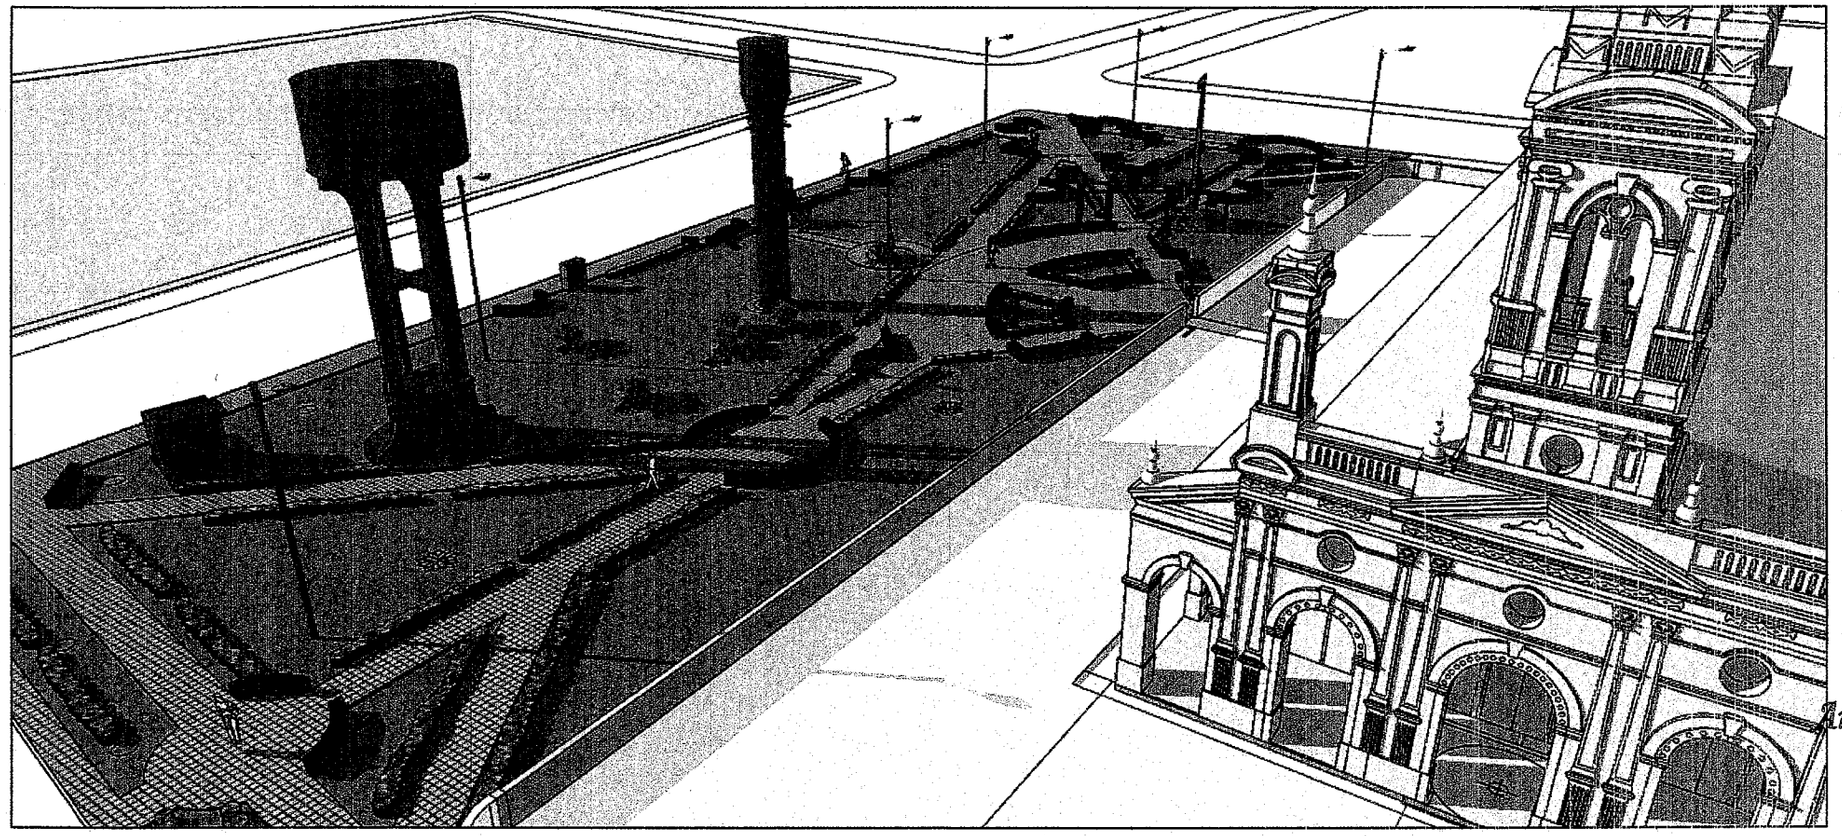

MUNICIPALIDAD DE ITAUGUÁ · DEPARTAMENTO DE OBRAS ·

Arq. Floria L. Piris
Reg. Prof. N° 253
Directora de Obras

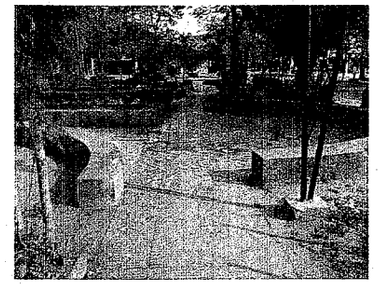

REPARACION DE LUMINARIAS: Reemplazar los artefactos de iluminación de la Plaza de las columnas que actualmente ya se encuentran instaladas (Seis) en la plaza y dotarlas de dispositivos de hierros y púas que eviten que las personas puedan trepar por la columna y dañar las luminarias.

NUEVAS LUMINARIAS: Dotar a la vereda perimetral de luminarias diseñadas por la Municipalidad de Itauguá y ya utilizadas en la vereda posterior del Templo con artefactos de iluminación indirecta LED y en torno al semi circulo que forma un anfiteatro en el interior de la Plaza

Juntos por Itauguá
GOBIERNO MUNICIPAL
INTENDENTE LIC. MIGUEL MEZA

PROYECTO: MEJORAMIENTO INTEGRAL DE LA PLAZA FUNDADORES JUNTA DE SANEAMIENTO DE ITAUGUÁ
MUNICIPALIDAD DE ITAUGUÁ

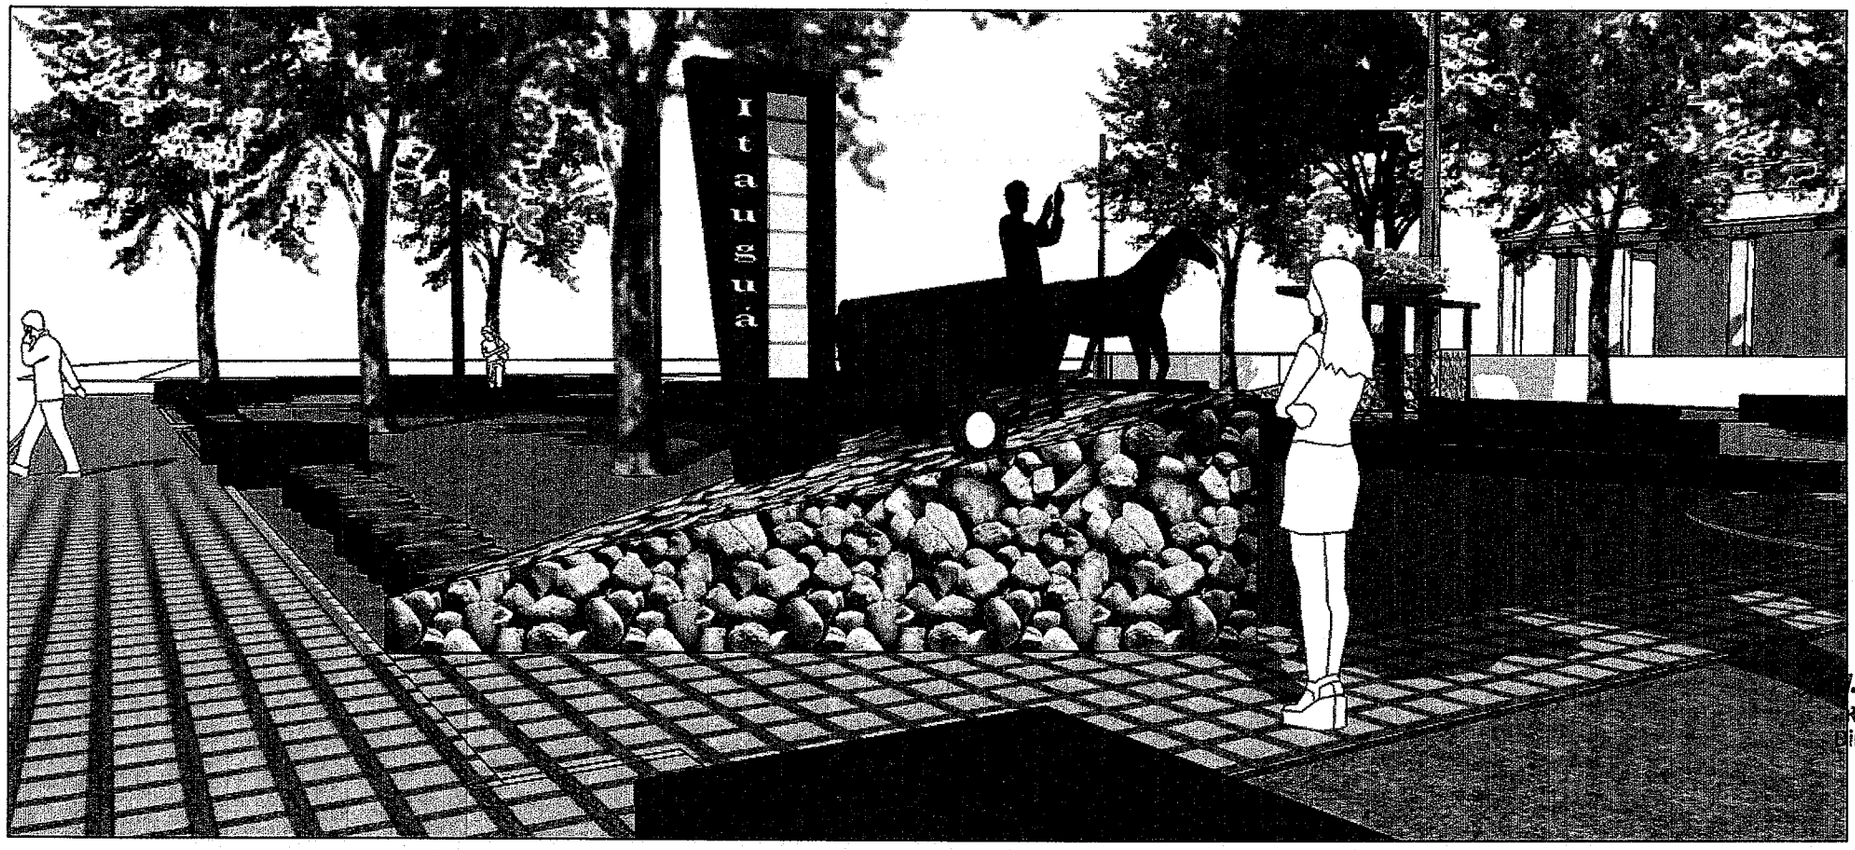

MUNICIPALIDAD DE ITAUGUÁ
DEPARTAMENTO DE OBRAS

Arq. Floria L. Piris
Reg. Prof. N° 253
Directora de Obras

Nuevo monumento en homenaje a los primeros y más recordados repartidores de agua potable que se surtían en el lugar conocido como el "chorrito" y en carros tirados a sangra recorrían la ciudad proveyendo de agua a las familias itaugueñas. Se ubicara en las proximidades de la vereda que da a la Calle Defensores del chaco y su diseño de base será similar al del mástil de la bandera en piedra y un soporte de HºAº para el cartel con el nombre de los aguateros.

El diseño final del monumento estará a cargo de un escultor contratado por la Municipalidad. Si la propuesta afecta el diseño de la base se ajustará en coordinación entre los profesionales implicados manteniendo el espíritu y materiales que ya fueron utilizados en la plaza

Juntos por Itauguá
GOBIERNO MUNICIPAL
INTENDENTE LIC. MIGUEL MEZA

PROYECTO: MEJORAMIENTO INTEGRAL DE LA PLAZA FUNDADORES JUNTA DE SANEAMIENTO DE ITAUGUÁ
MUNICIPALIDAD DE ITAUGUÁ

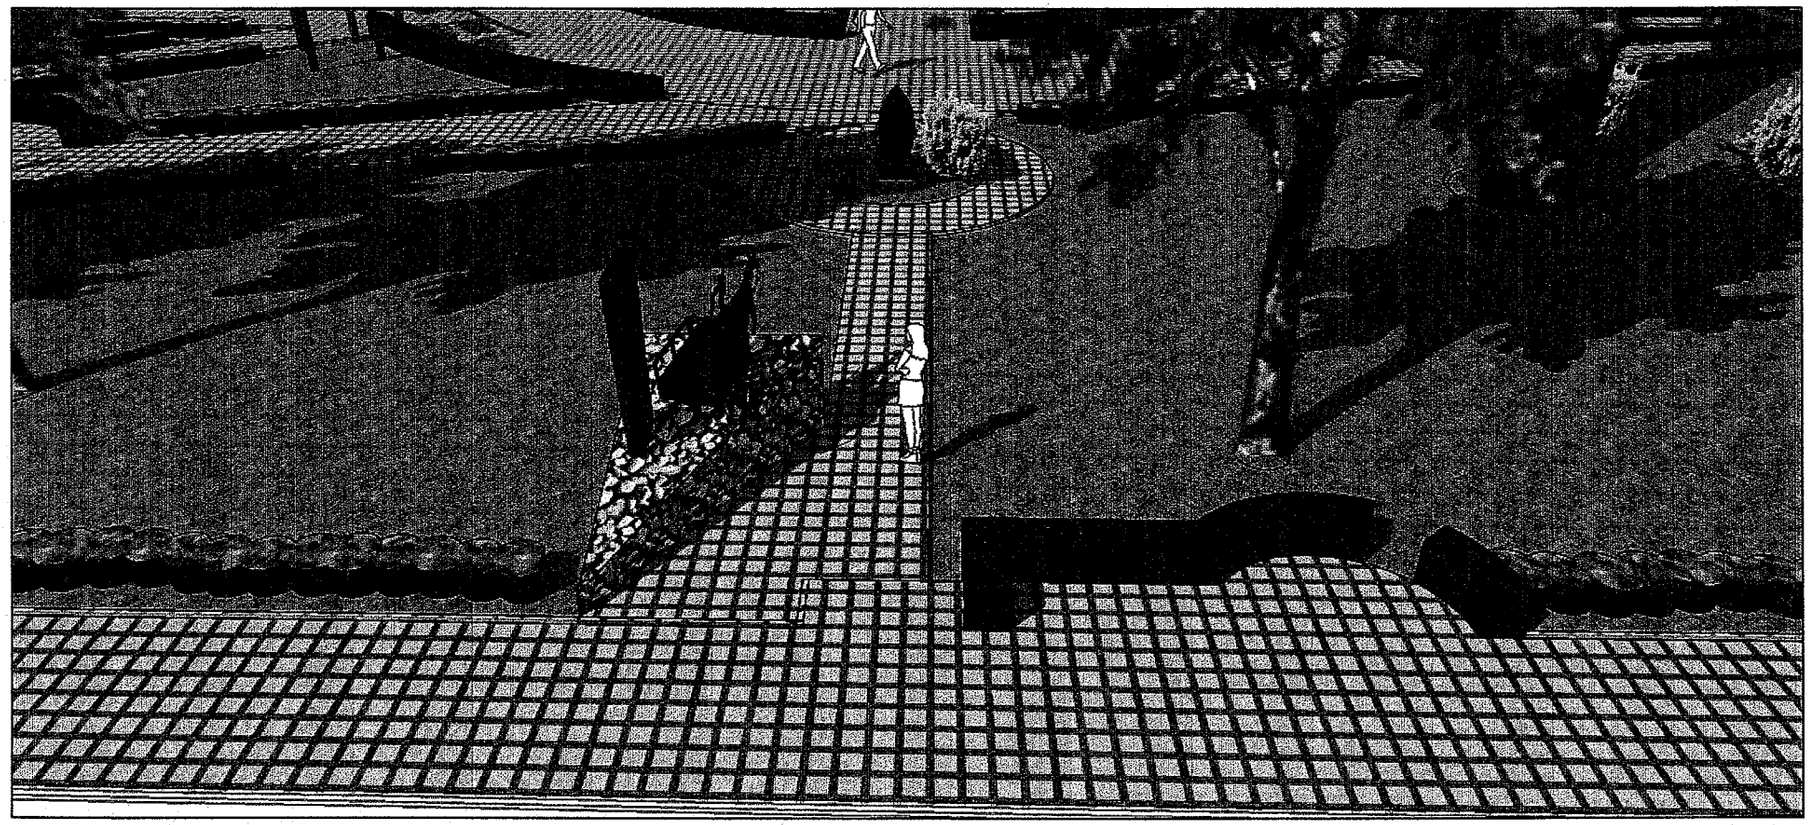

MUNICIPALIDAD DE ITAUGUÁ
DEPARTAMENTO DE OBRAS

Arq. Floria L. Piris
Reg. Prof. N° 253
Directora de Obras

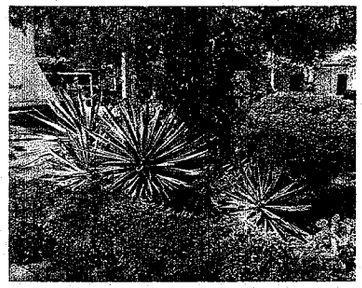

Nuevo caminero que partiendo desde la vereda sobre Defensores del chaco conectara esta con el anfiteatro de la plaza rodeando y jerarquizando el monumento que metálico que recuerda a la primera comisión de la JSI. El caminero se construirá con layotas nacionales 20 x 20 similares a las del resto de la plaza y su ancho será de 1,20 m

Se deberá eliminar algunas plantas en torno al monumento de la primera comisión de la JSI sin afectar al árbol que se encuentra en su proximidad. Este monumento deberá ser pintado y protegido para no sufrir vandalismo.

GOBIERNO MUNICIPAL
INTENDENTE LIC. MIGUEL MEZA

PROYECTO: MEJORAMIENTO INTEGRAL DE LA PLAZA FUNDADORES JUNTA DE SANEAMIENTO DE ITAUGUÁ
MUNICIPALIDAD DE ITAUGUÁ

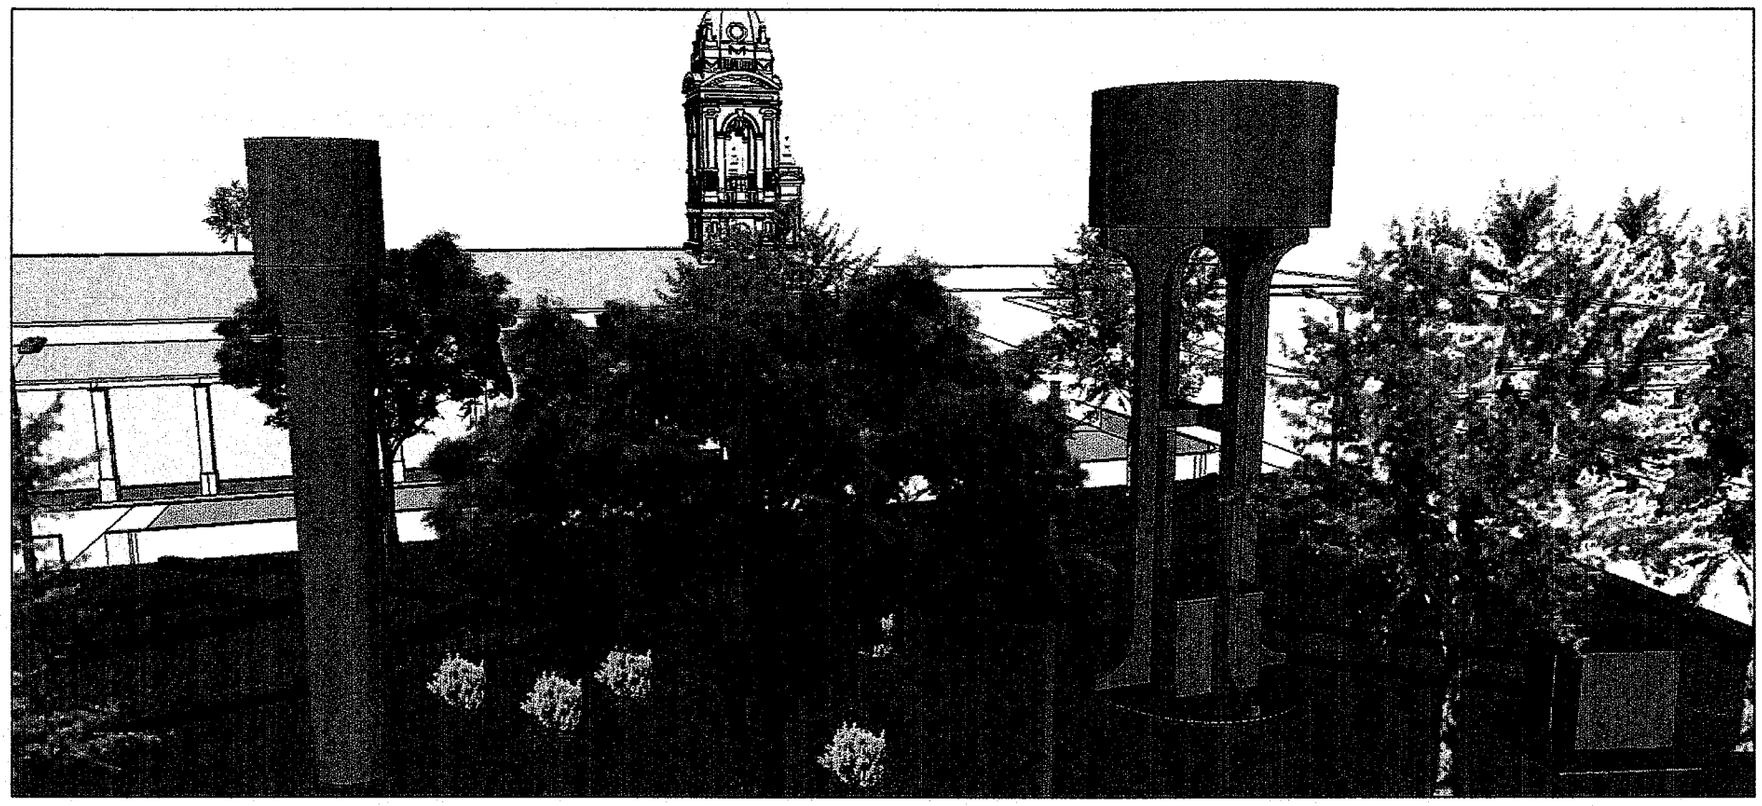

MUNICIPALIDAD DE ITAUGUÁ · DEPARTAMENTO DE OBRAS ·

Arq. Floria L. Piris
Reg. Prof. N° 253
Directora de Obras

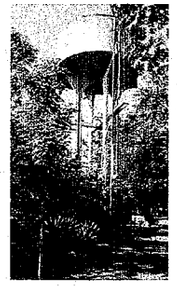

PINTURA DE LOS TANQUES DE AGUA: realizar la pintura en color verde mate de las superficie del tanque tipo copa (Sintética) y del tanque de HºAº (al látex) para dotarlos de un camuflaje que permita su mimetización con el follaje de los árboles de su entorno para mitigar su impacto visual con relación a la torre del campanario del Templo por su valor paisajístico en el Casco histórico de Itauguá.

La pintura también afectara a la mayor cantidad de elementos auxiliares como tapas de registro, caños, caseta de la base del tanque mayor, pisos y escaleras.

Juntos por Itauguá
GOBIERNO MUNICIPAL
INTENDENTE LIC. MIGUEL MEZA

PROYECTO: MEJORAMIENTO INTEGRAL DE LA PLAZA FUNDADORES JUNTA DE SANEAMIENTO DE ITAUGUÁ
MUNICIPALIDAD DE ITAUGUÁ

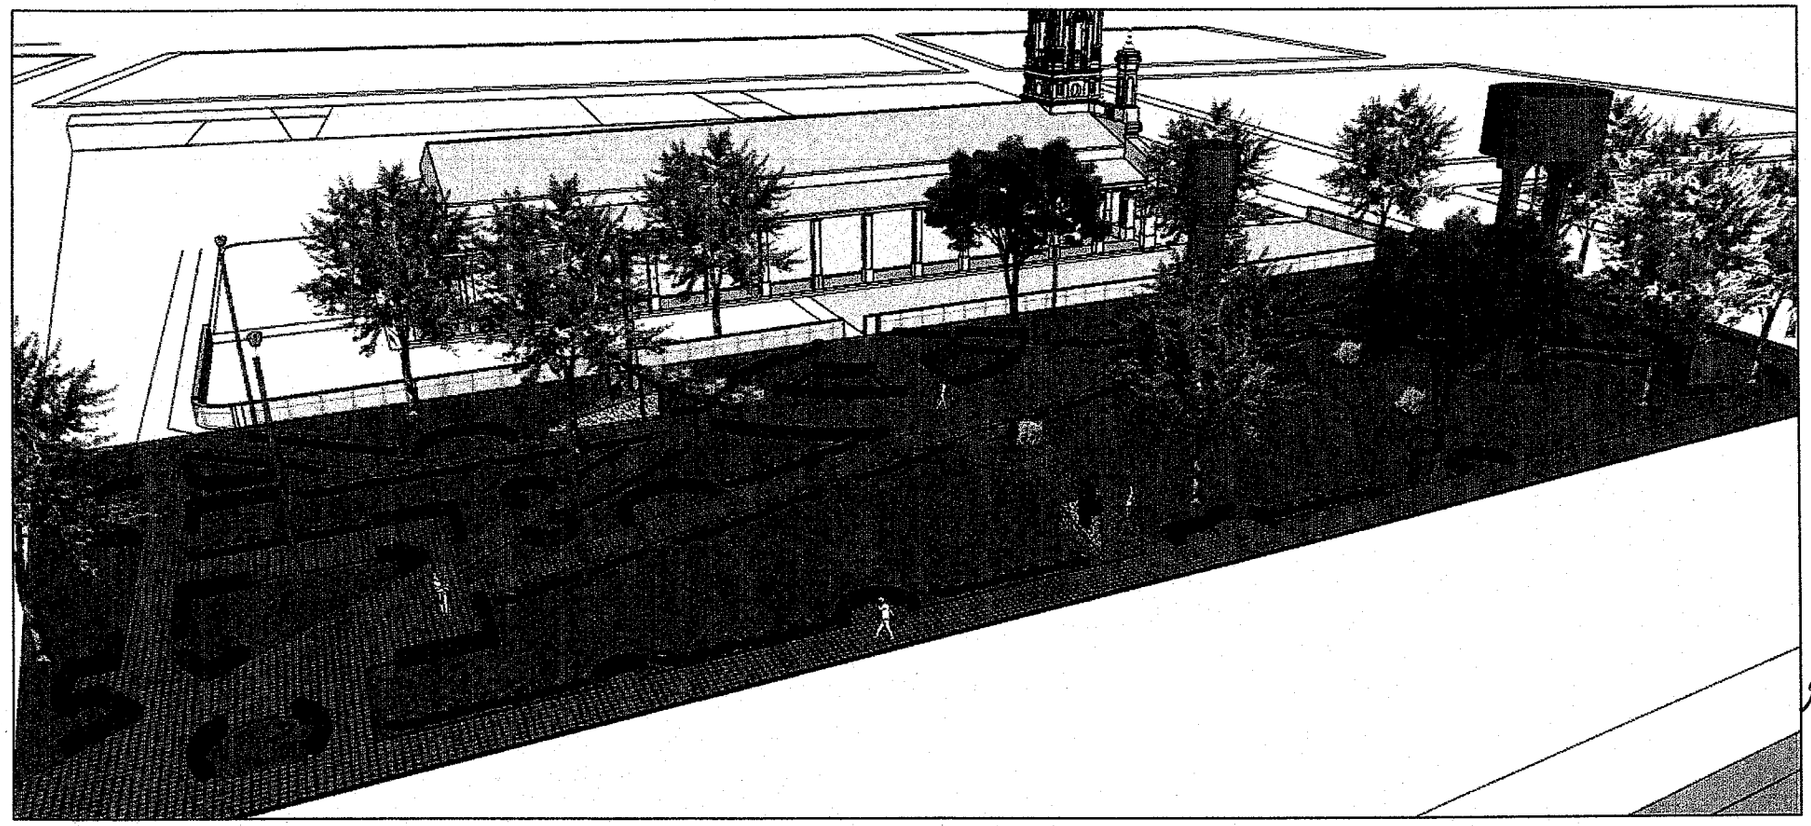

MUNICIPALIDAD DE ITAUGUÁ · DEPARTAMENTO DE OBRAS ·

Arq. Floria L. Piris
Reg. Prof. N° 253
Directora de Obras

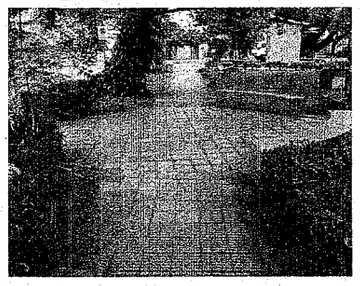

DOTACION DE CAMARAS DE VIGILANCIA CON CONEXION DIRECTA ALA COMISARIA LOCAL: Instalación de 10 cámaras de vigilancia conectadas a una central de monitoreo controlado por agentes de la Comisaria 6ta Metropolitana para el control de la Plaza y su perímetro inmediato para evitar actos de vandalismo y consumo de sustancias prohibidas.

PROVISION Y COLOCACION DE NUEVOS PAPELEROS: Según el diseño que mejor le haya resultado a la Municipalidad de Itauguá en las plazas a su cargo y que permitan un lenguaje de mobiliario urbano coherente y de conjunto.

PROYECTO: MEJORAMIENTO INTEGRAL DE LA PLAZA FUNDADORES JUNTA DE SANEAMIENTO DE ITAUGUÁ
MUNICIPALIDAD DE ITAUGUÁ

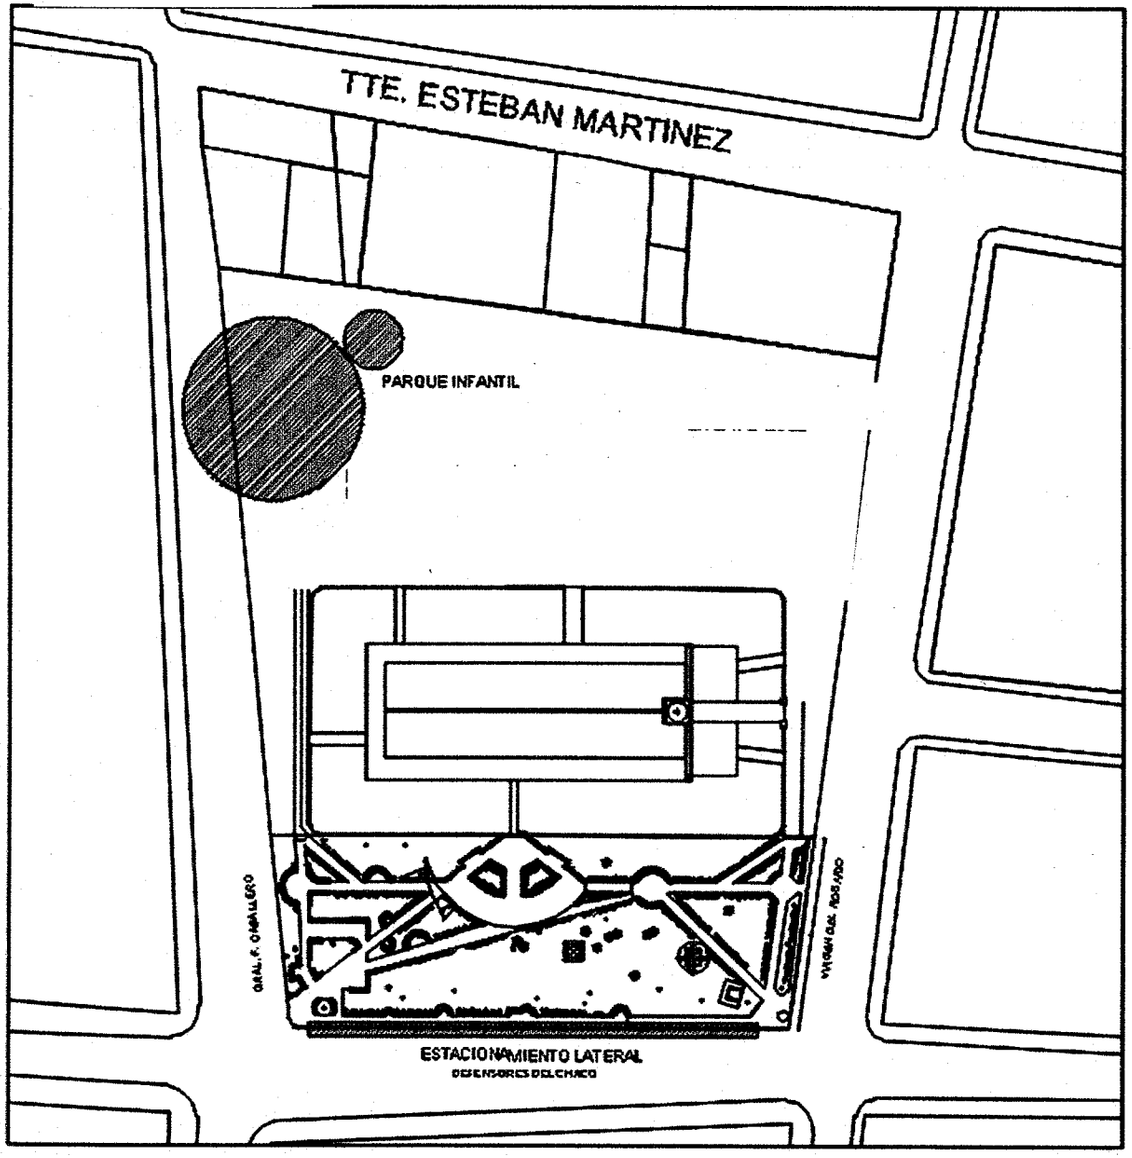

PROYECTOS ENTORNO AL TEMPLO Y LA PLAZOLETA PARROQUIAL

PARQUE INFANTIL PARA NIÑOS DE 1 A 5 AÑOS: Provisión y colocación de un pequeño parque infantil entre el estacionamiento de la plazoleta y las viviendas de su perímetro que permita que las familias que asisten a la misa puedan dejar a un miembro de la familia a cargo de niños muy pequeños en un parque infantil cómodo y seguro en una parte discreta de la Plazoleta.

MUNICIPALIDAD DE ITAUGUÁ • DEPARTAMENTO DE OBRAS •

Arq. Floria L. Pires
Reg. Prof. N° 253
Directora de Obras