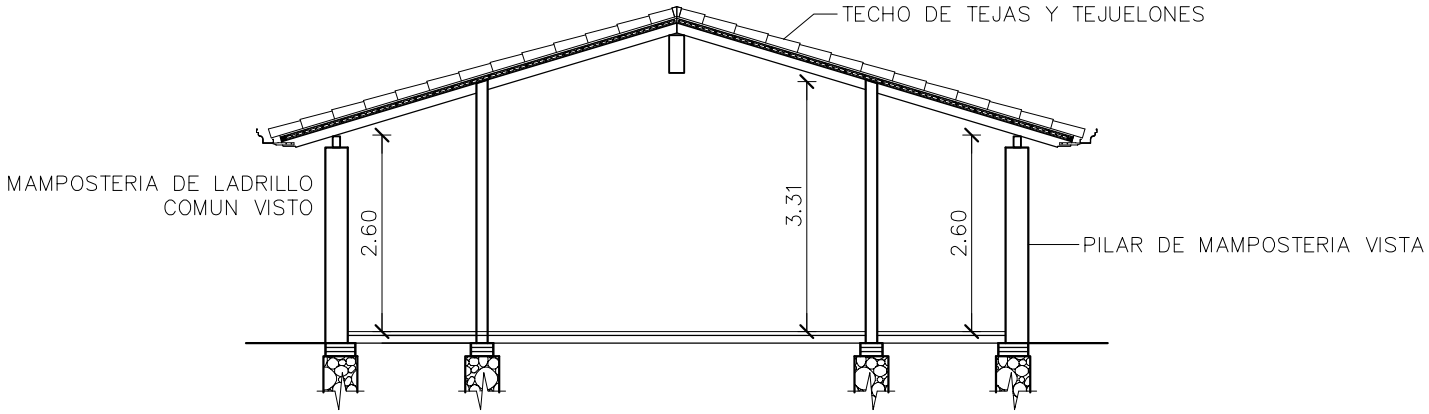

CORTE A — A

Escala 1/100

"JUAN CORONEL BARRIOS"

ESCUELA BASICA No. 1965