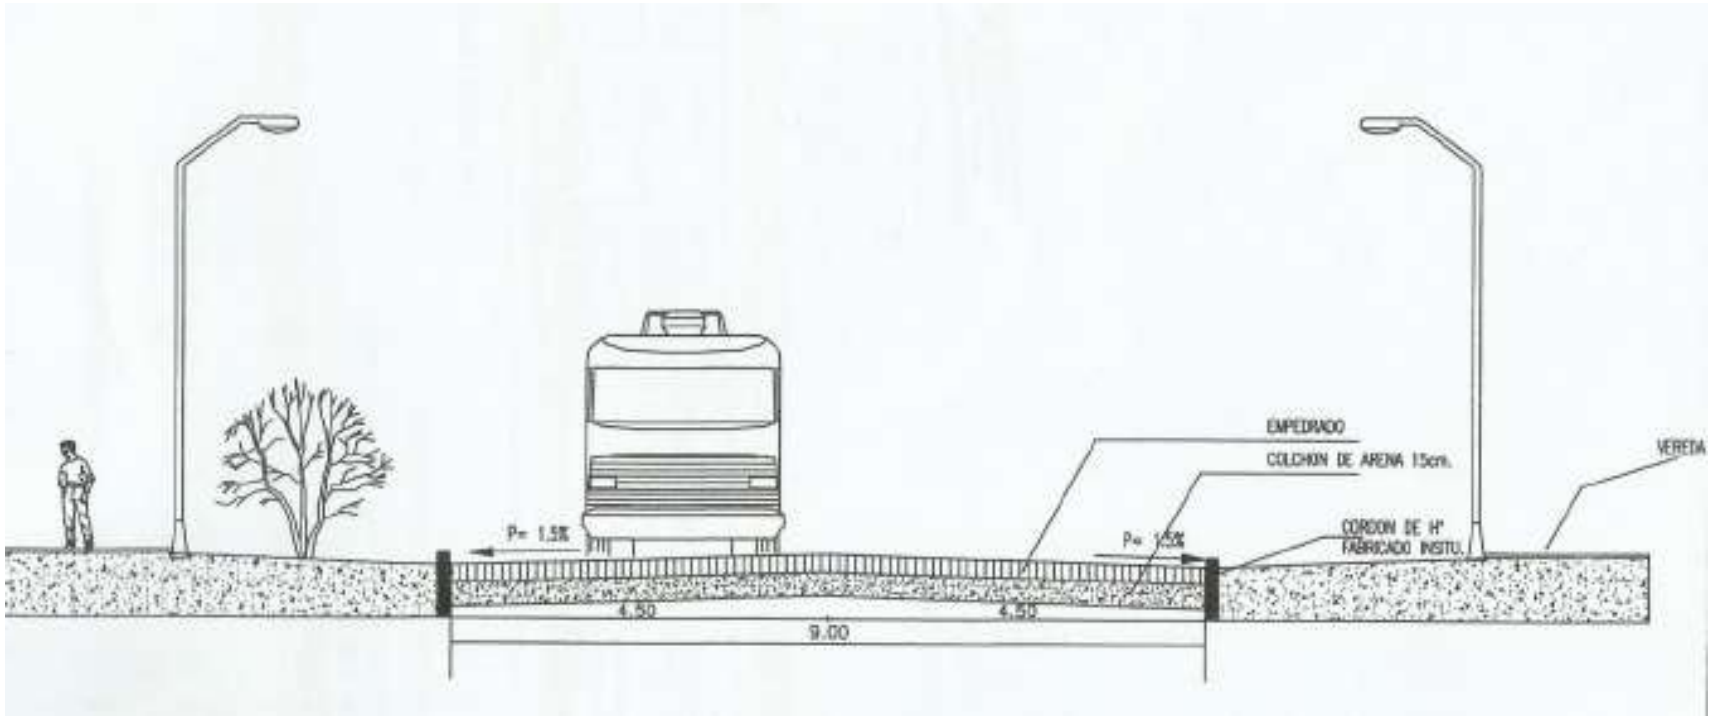

CORTE ESQUEMATICO DEL EMPEDRADO