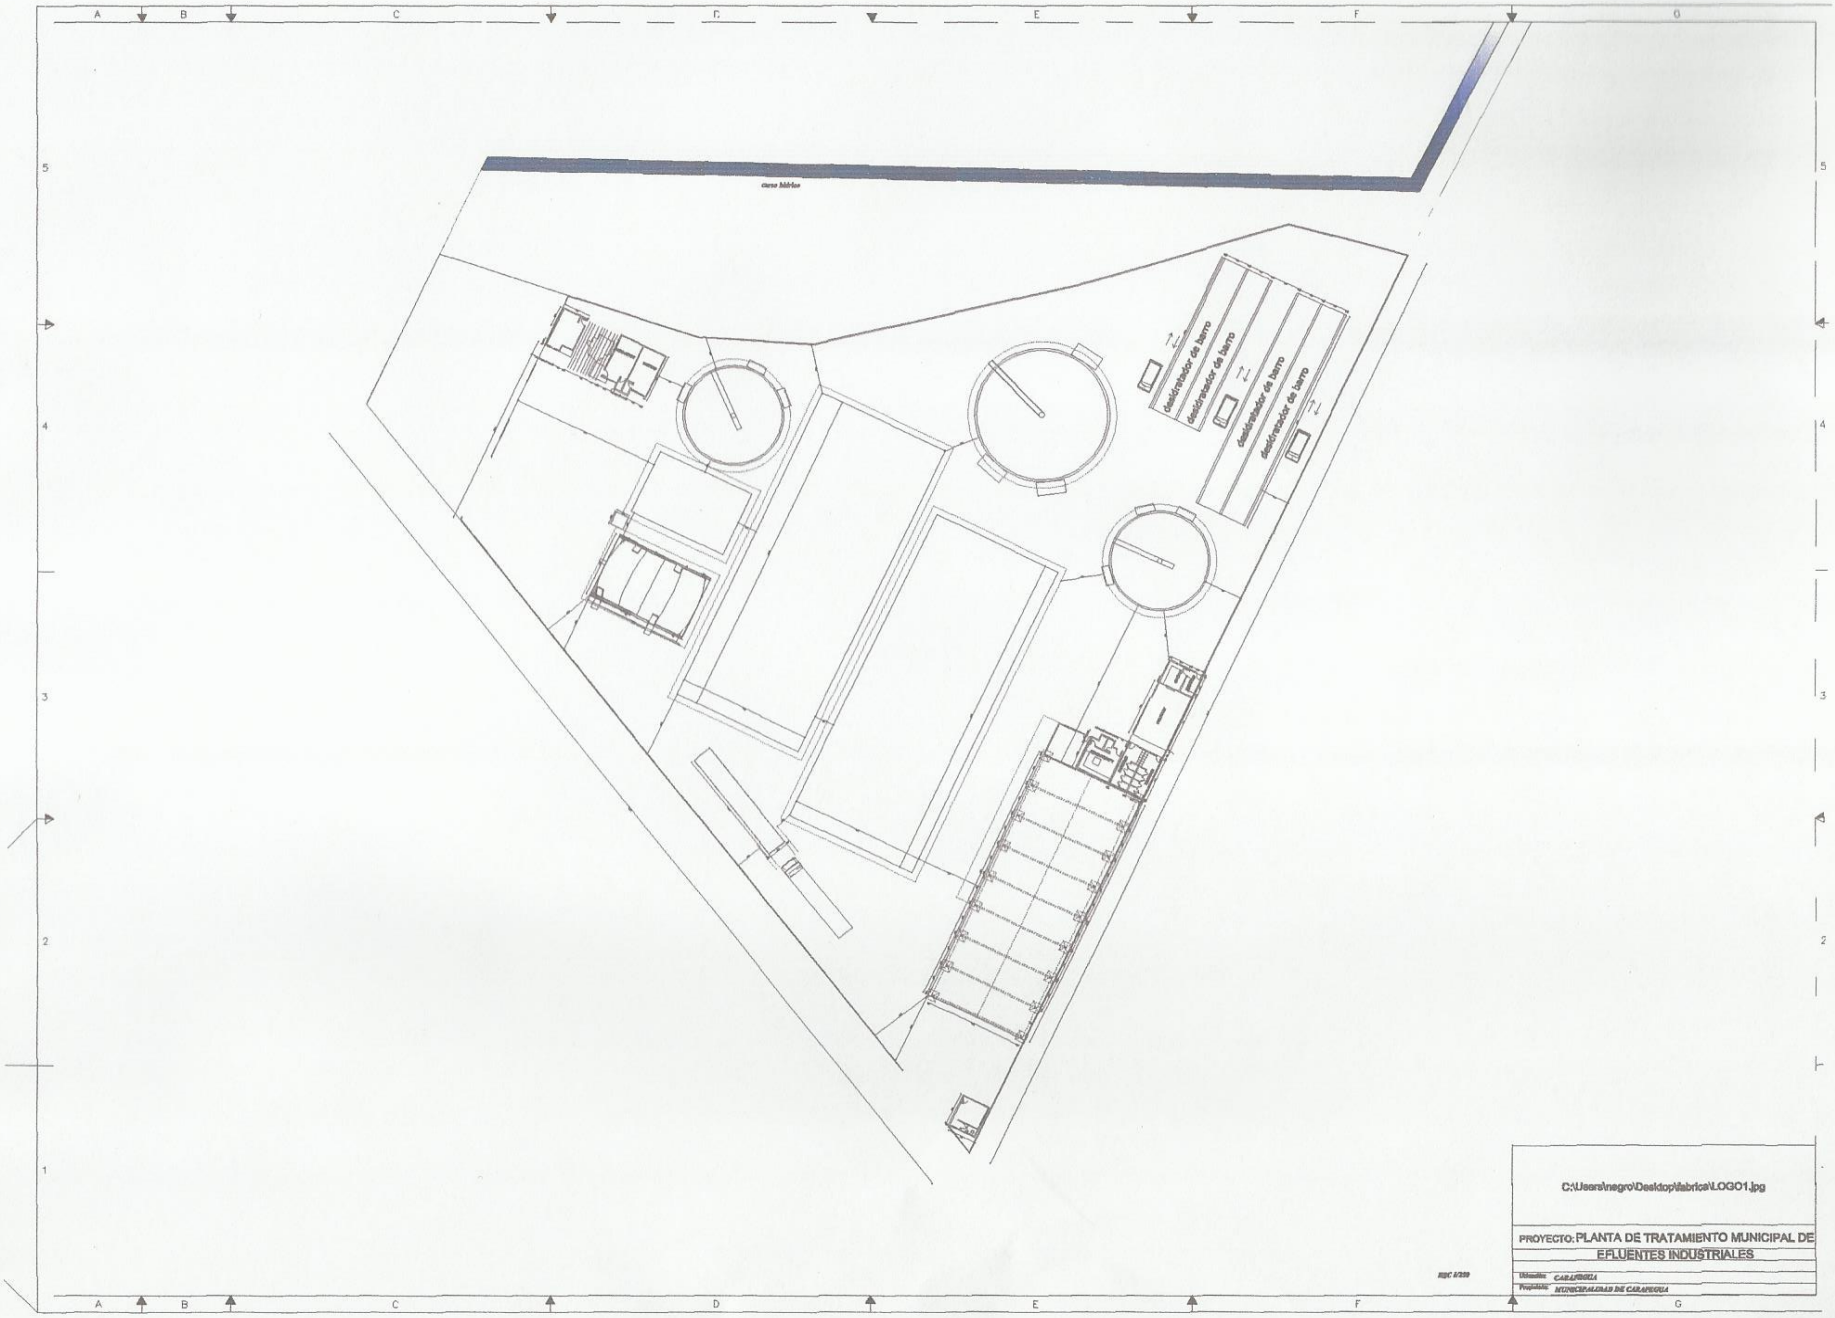

C:\Users\negro\Desktop\fabrica\LOGO1.jpg

PROYECTO: PLANTA DE TRATAMIENTO MUNICIPAL DE EFLUENTES INDUSTRIALES

Ubicación: CARAPEGUA

Propietario: MUNICIPALIDAD DE CARAPEGUA