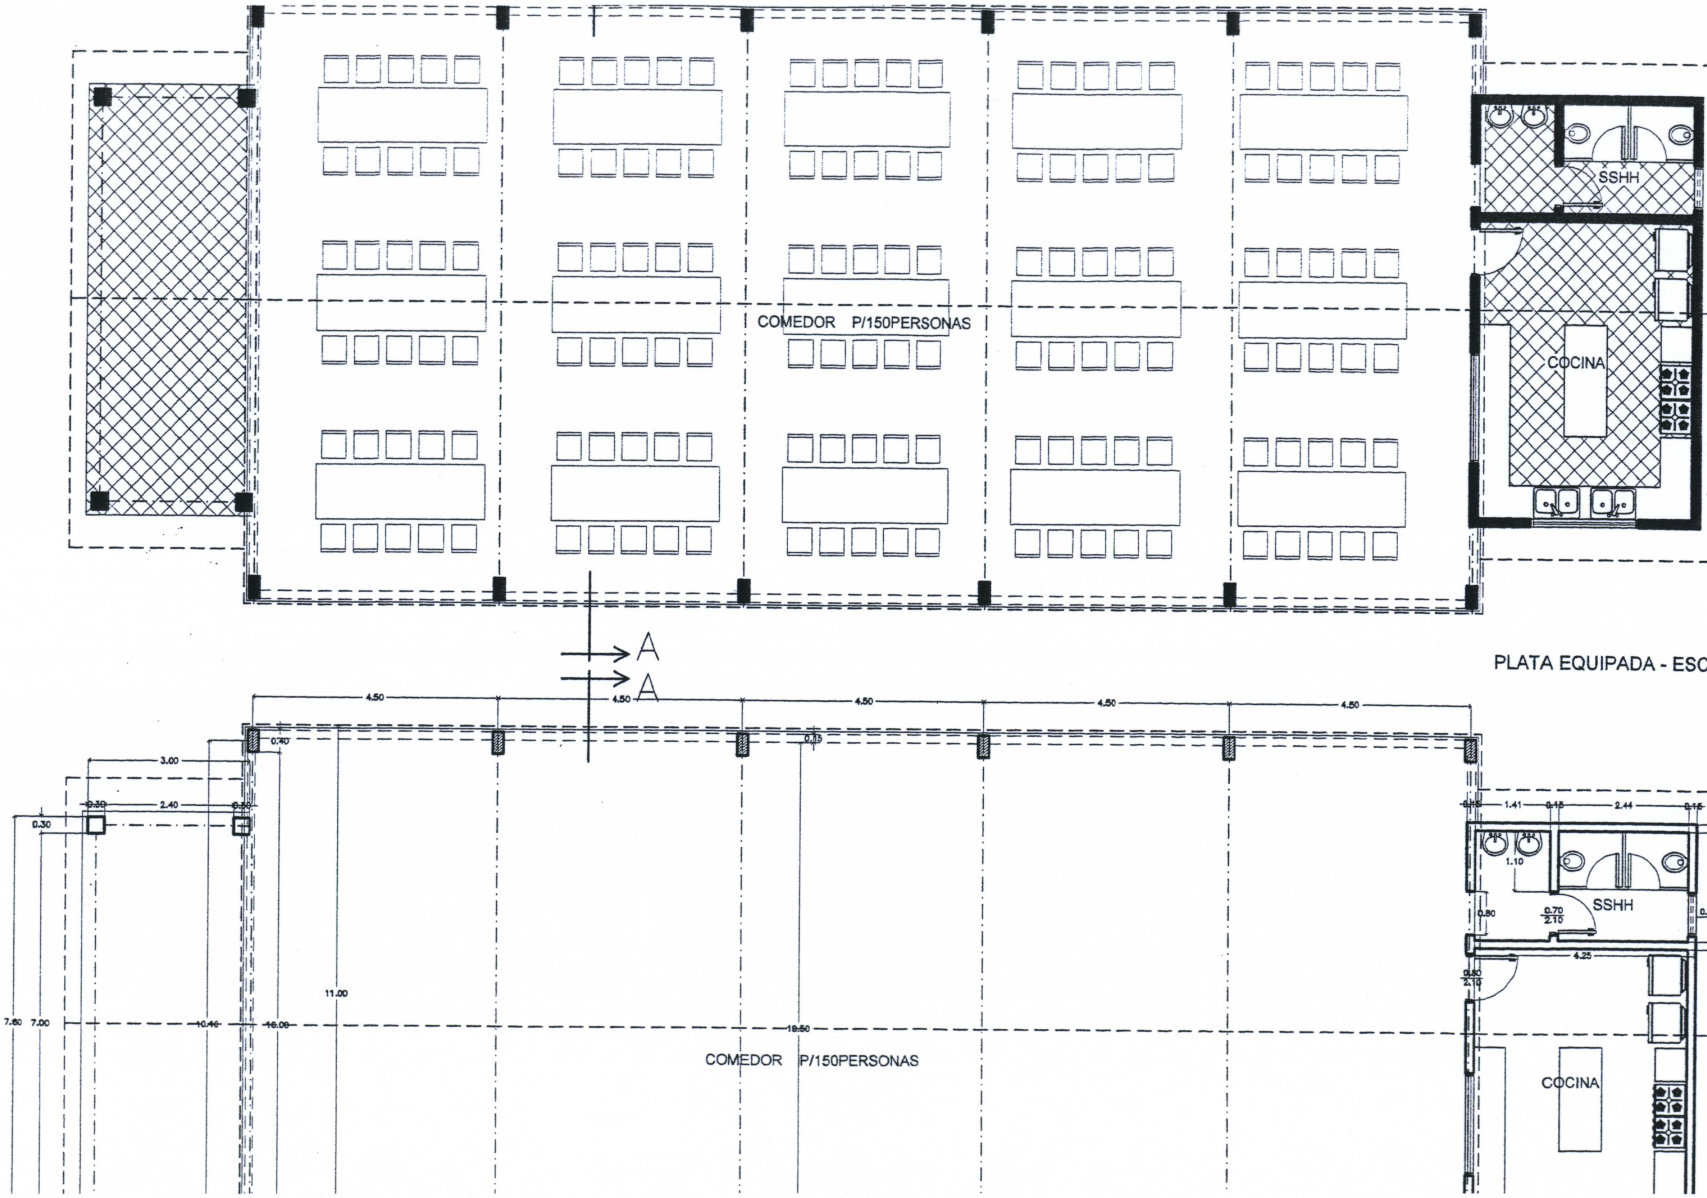

MUNICIPALIDAD PEDRO J. CABALLERO
DEPARTAMENTO DE OBRAS MUNICIPALES
APROBADO
Fecha 30/11/12
Exp. Nº 61.577
Miguel Angel Rojas Leon
Jefe Dpto. De Obras Municipales
Dpto. de Obras y Bienes Municipales