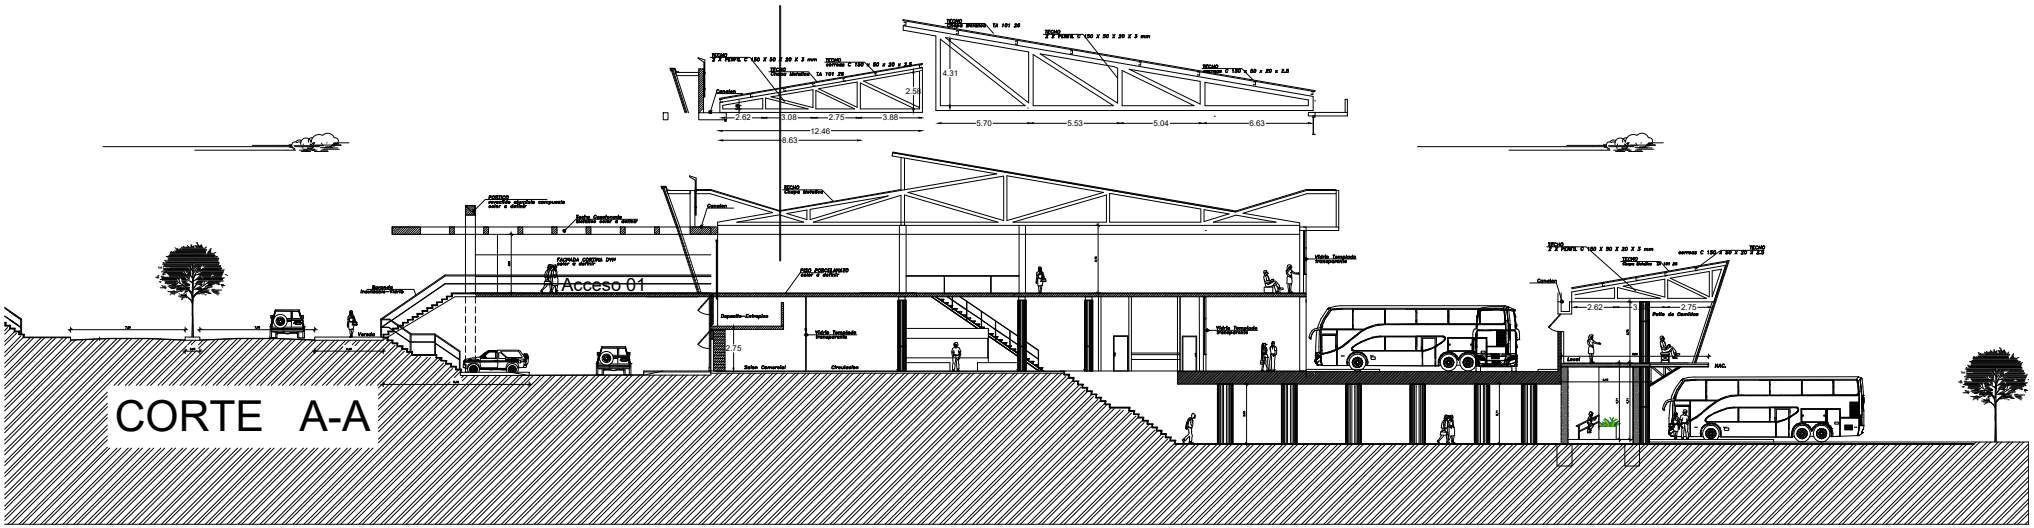
Acceso 01
CORTE A-A