MUNICIPALIDAD DE CARAPEGUA

Mcal. Estigarriba esq. Martín de Barúa
Telefax: 0532-212234 – Tel: 0532- 212934
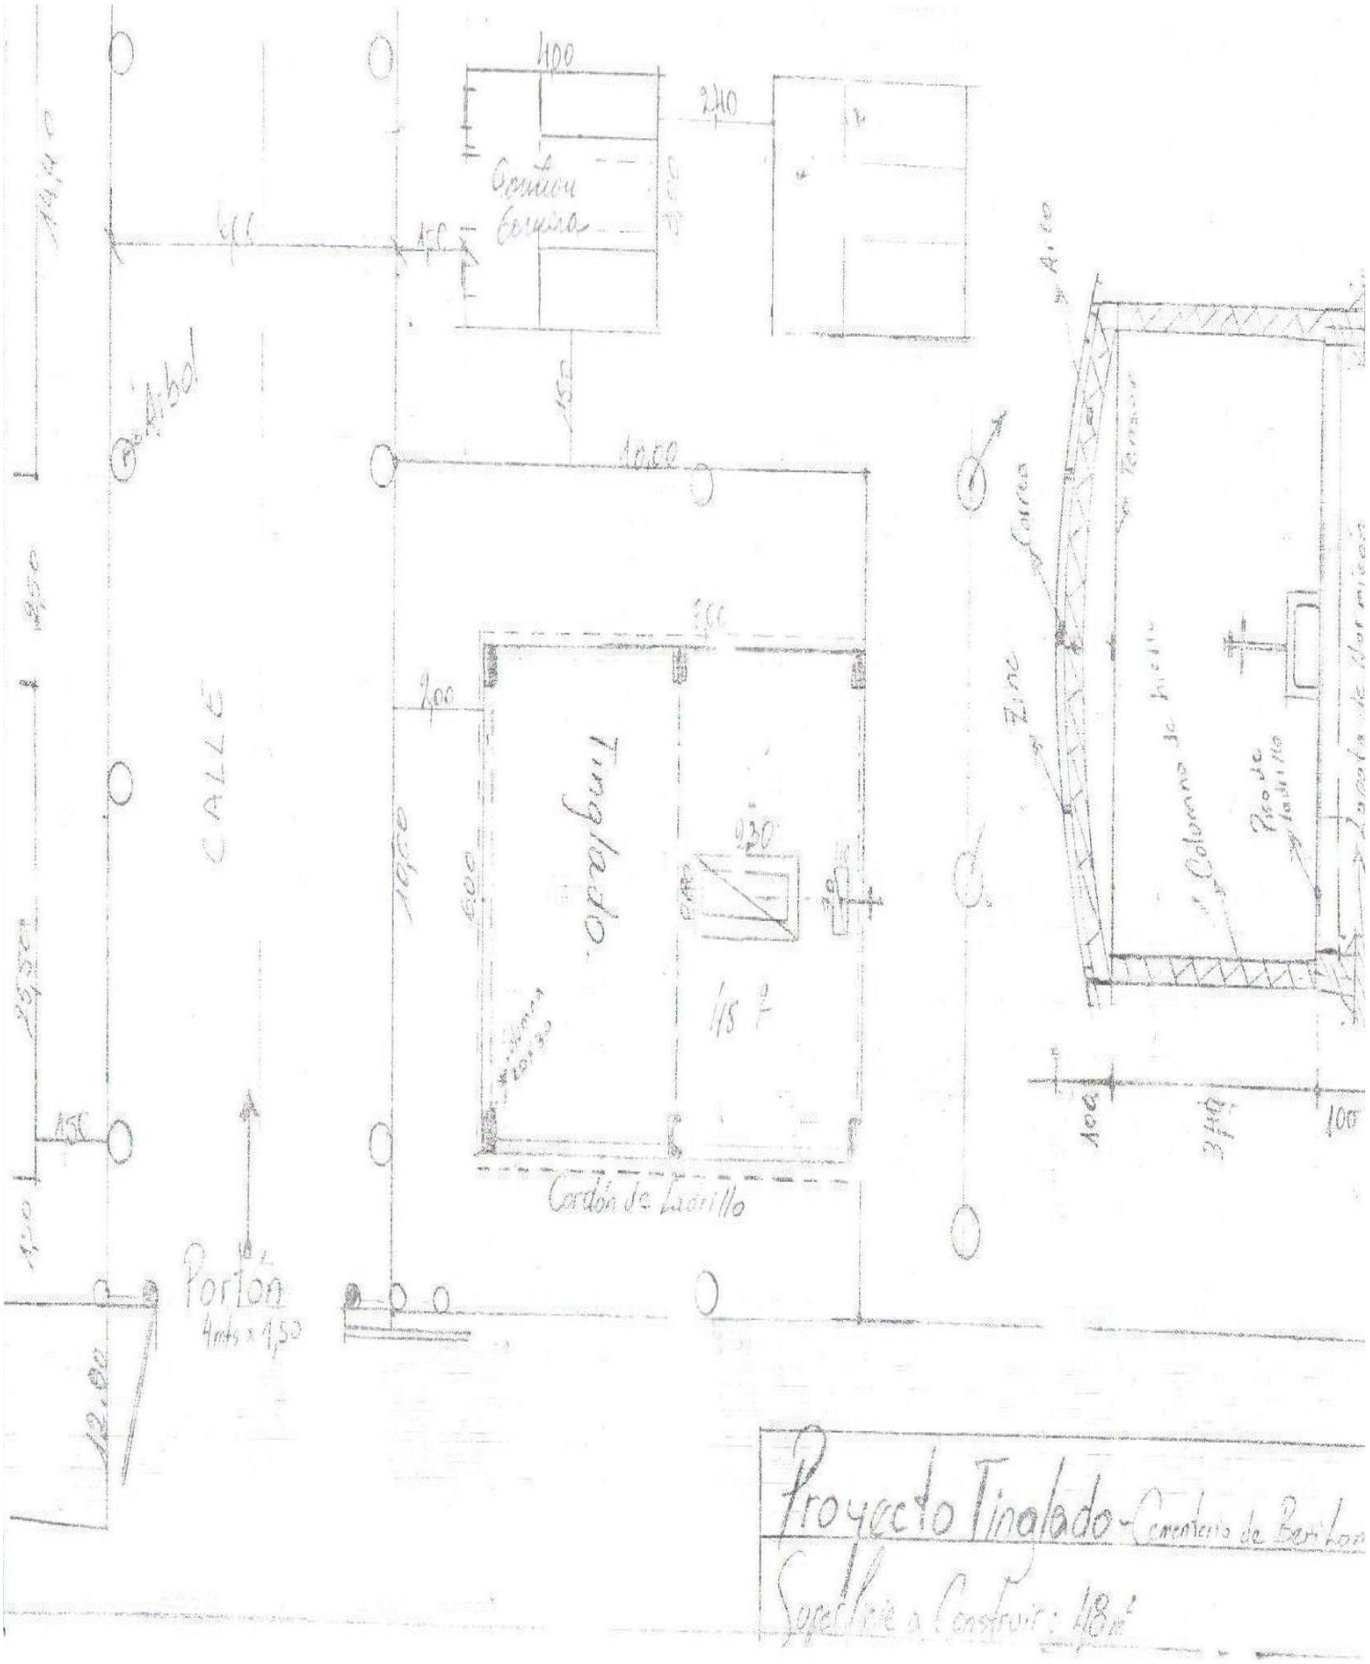
PLANO DE CONSTRUCCION