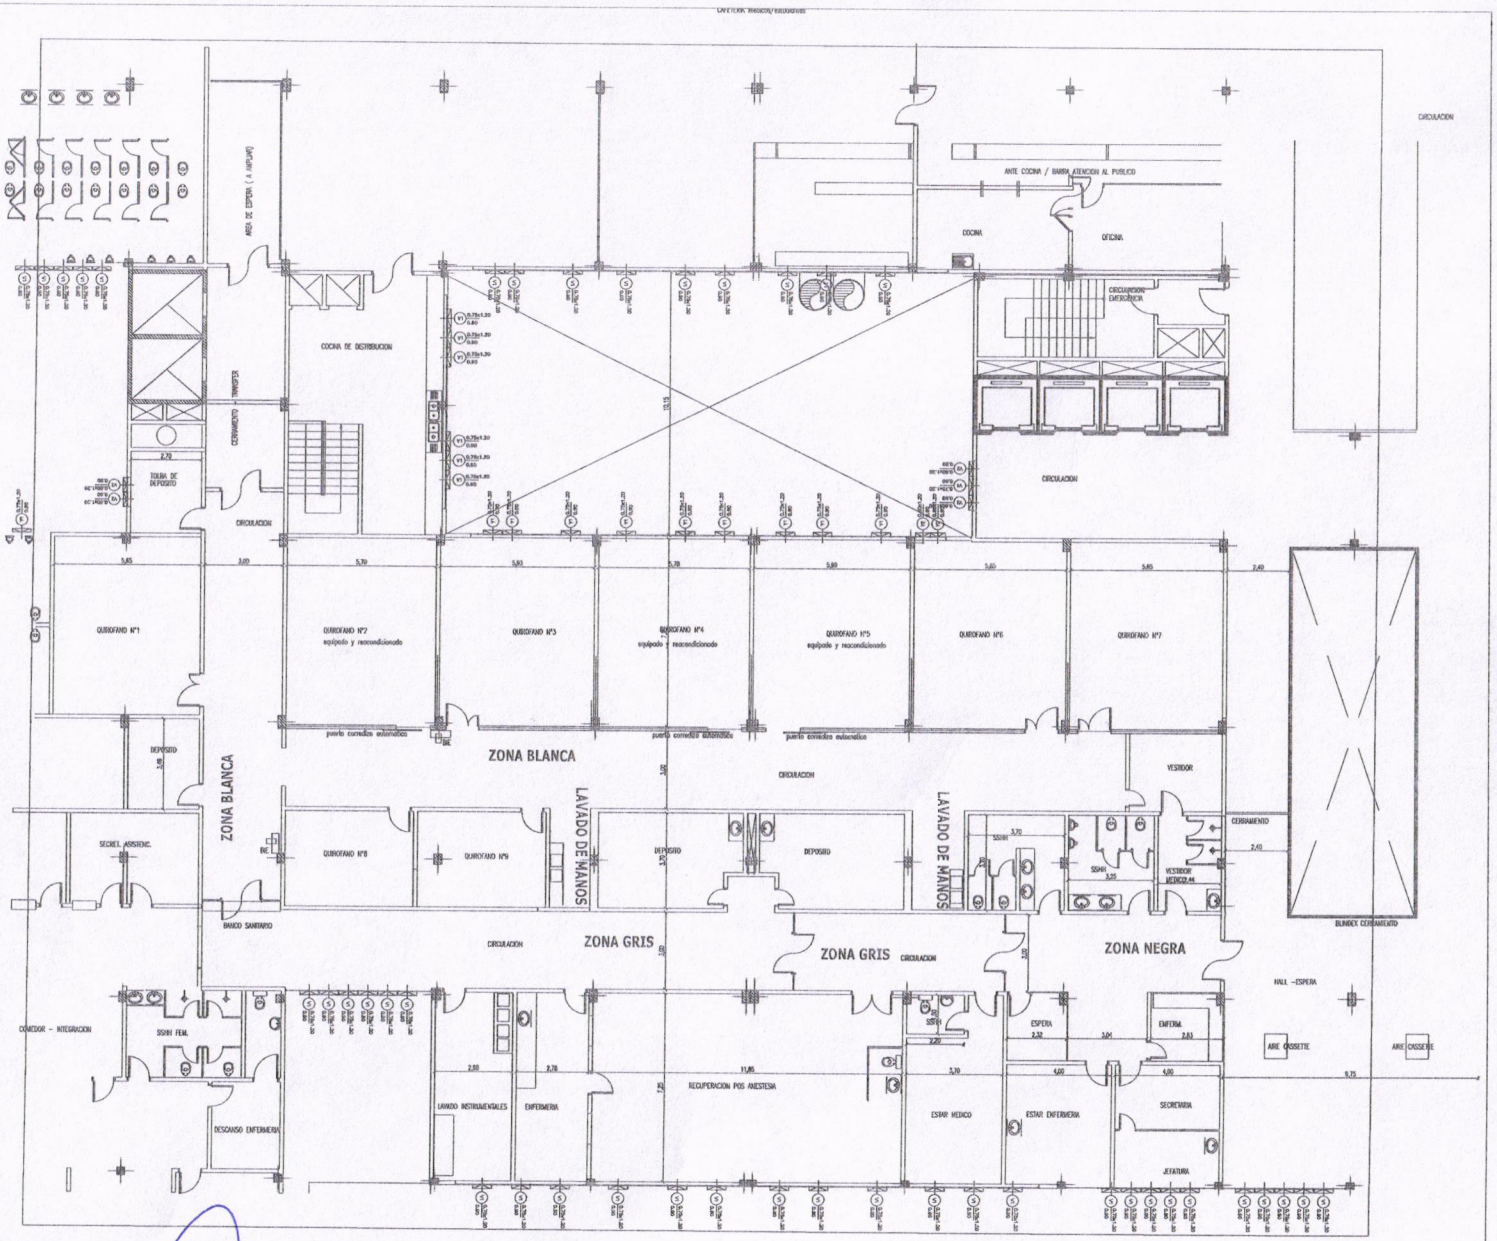

QUIROFANOS NUEVOS(PROYECTO)

Mgter. Arq. CRISTINA ORUÉ, Jefa
Dpto. Técnico y Mantenimiento
F.C.M. - UNA

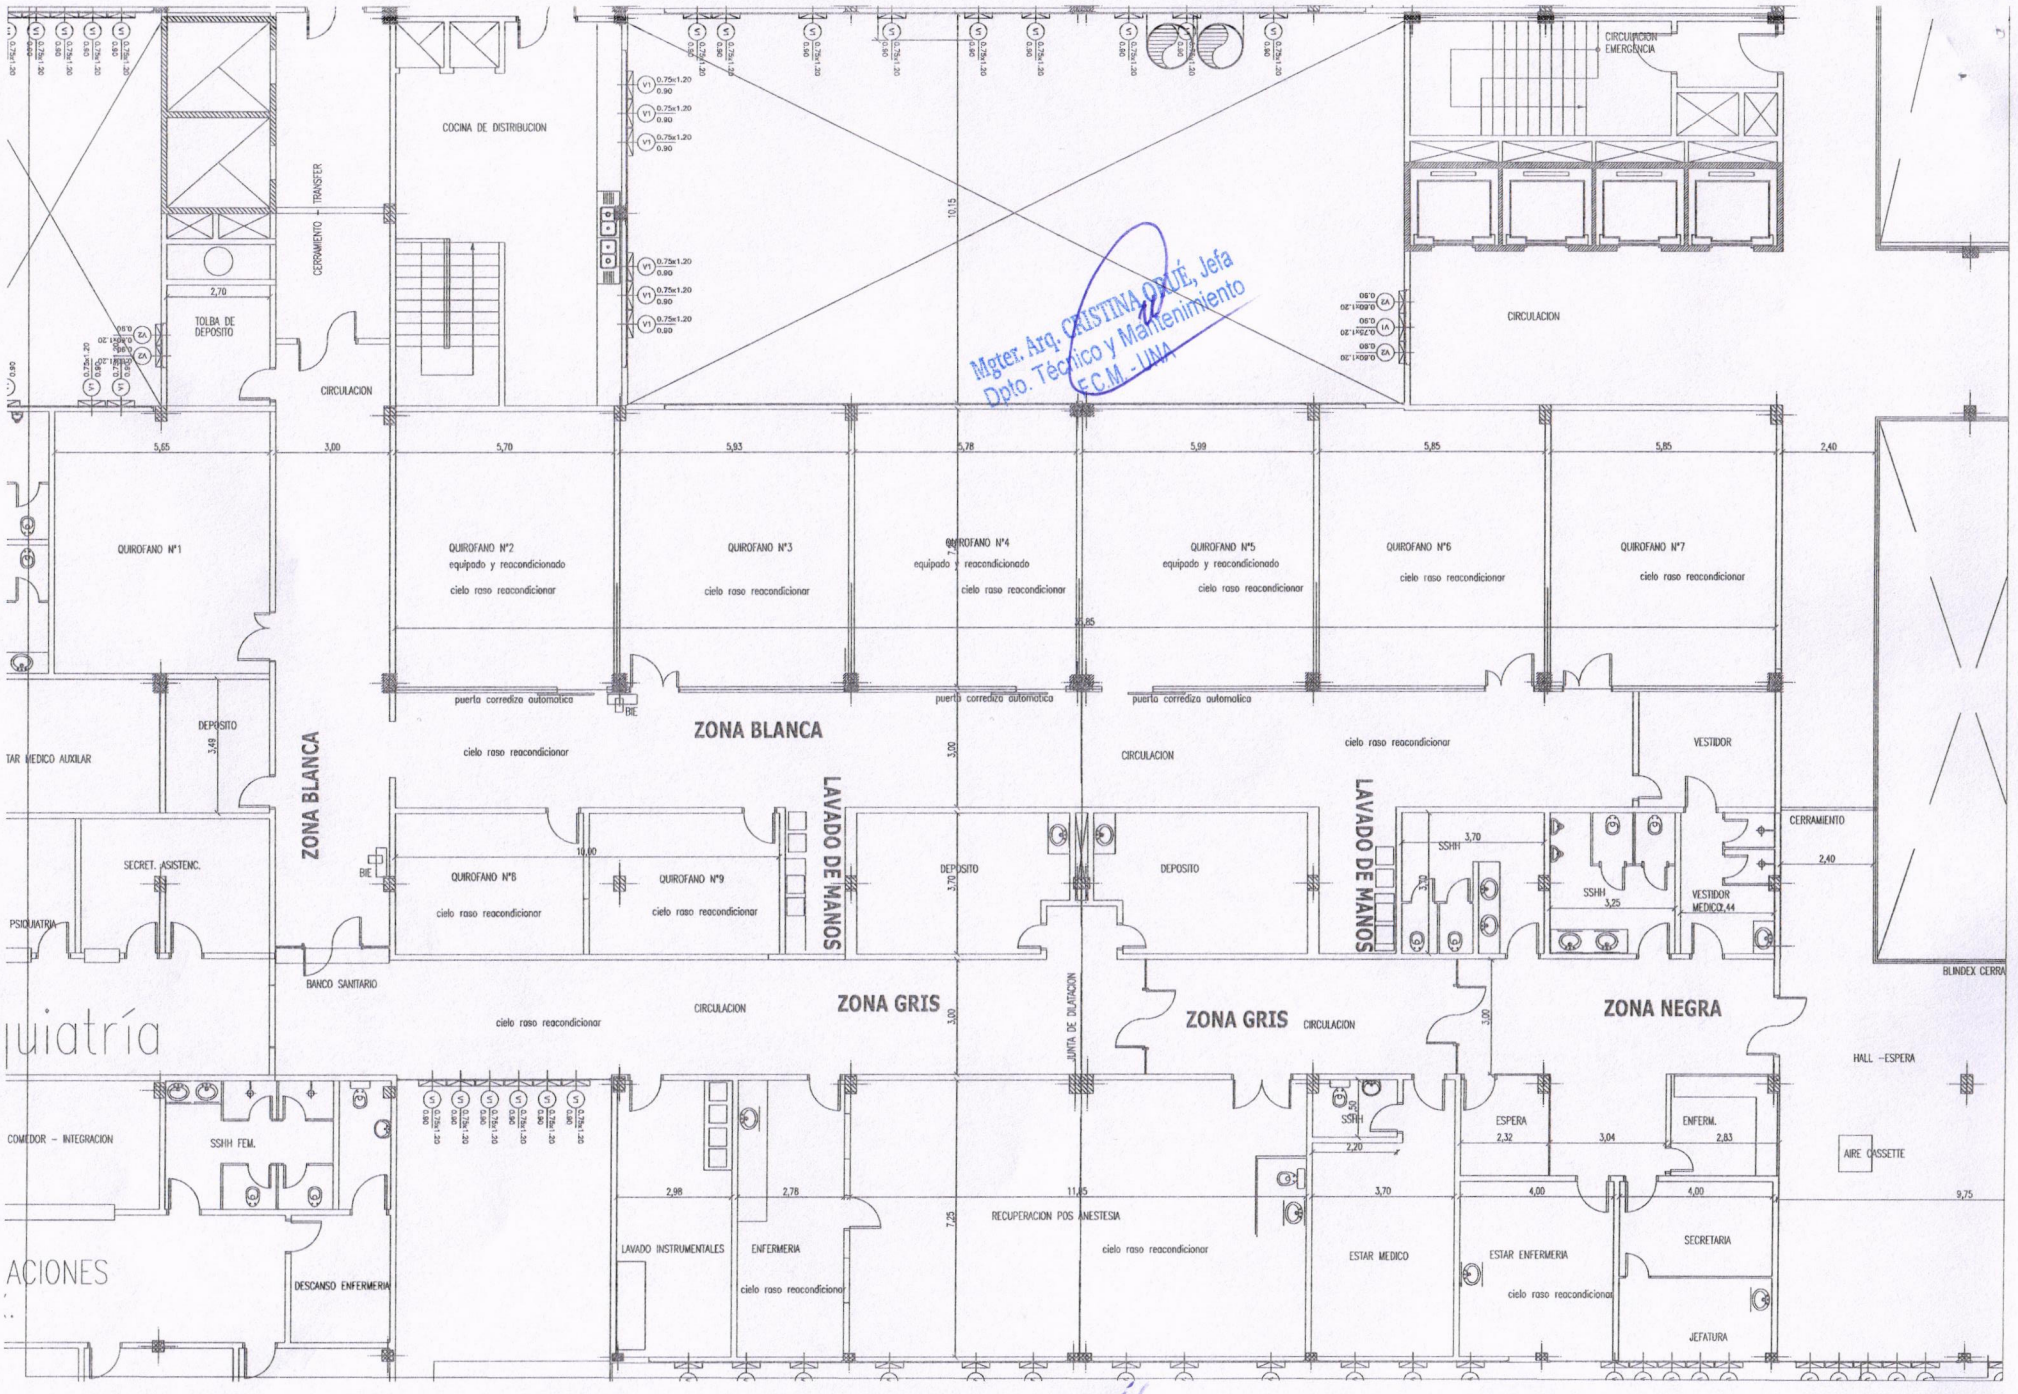

Mgter. Arq. CRISTINA ORUÉ, Jefa
Dpto. Técnico y Mantenimiento
F.C.M. - UNA