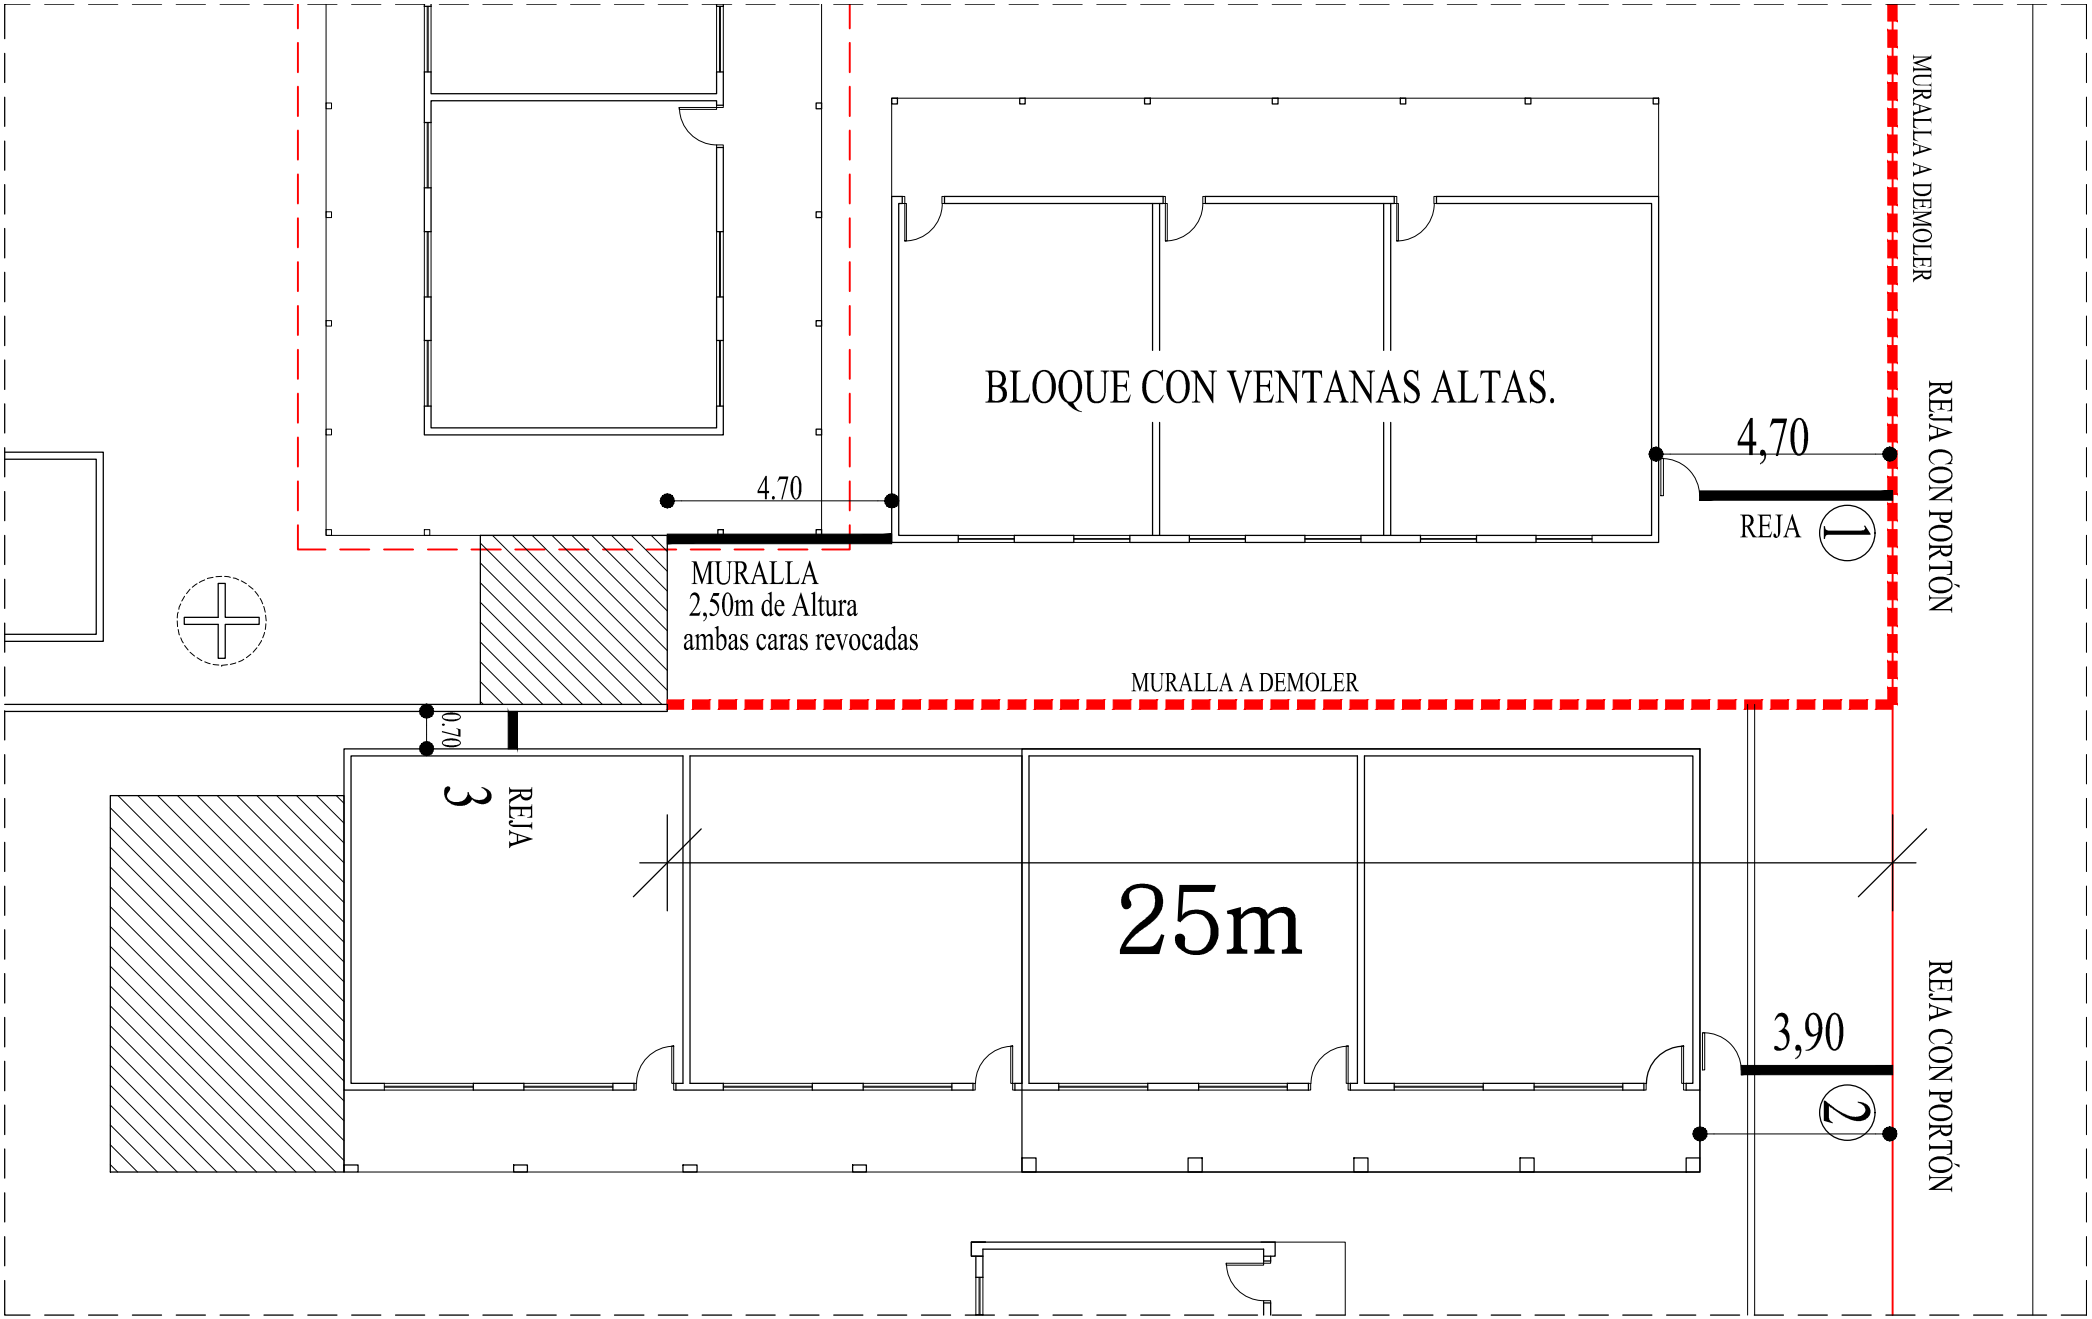
MURALLA A DEMOLER
REJA CON PORTÓN
BLOQUE CON VENTANAS ALTAS.
4,70
REJA
1
4.70
MURALLA
2,50m de Altura
ambas caras revocadas
MURALLA A DEMOLER
0.70
REJA
3
25m
3,90
2
REJA CON PORTÓN