Barrio : Tupasy Ykua
Loma Guasu 1
Loma Guasu 2
Loma Guasu 3
San Isidro
San Francisco
San Felipe

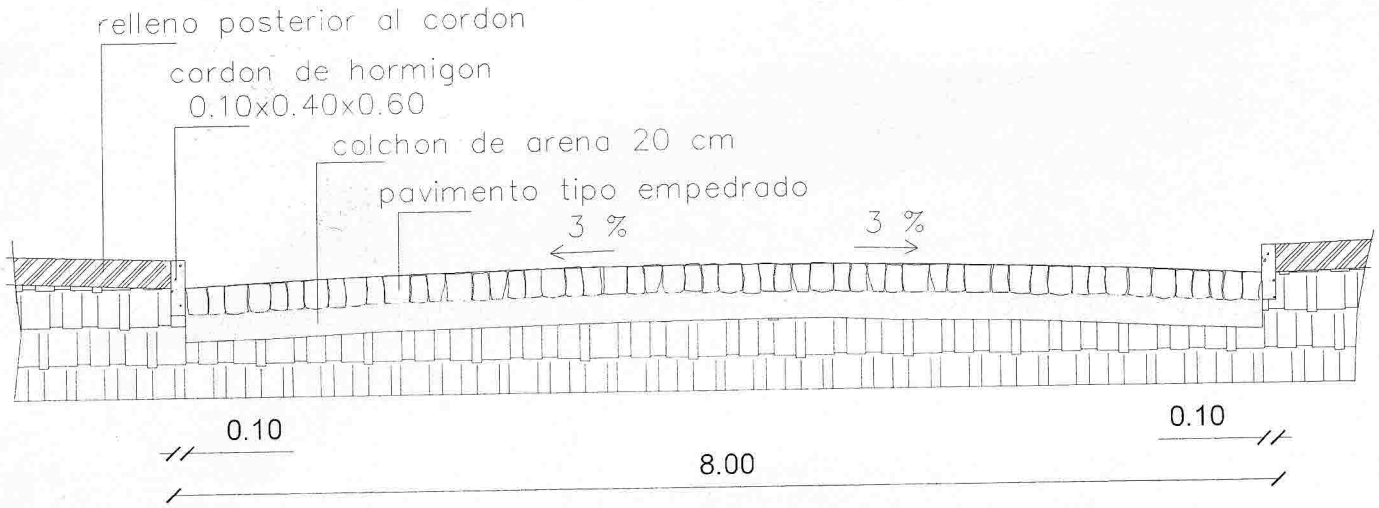

Detalle cortes
empedrado escala 1:50

JUNTA MUNICIPAL DE CAACUPE

3

Barrio : Santa Maria

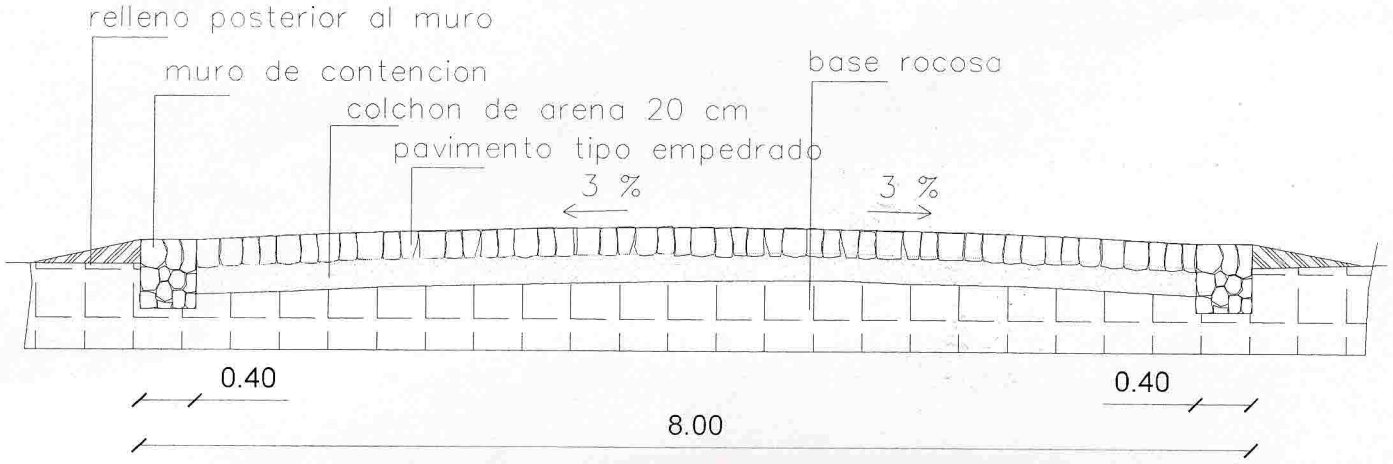

Detalle cortes
empedrado escala 1:50

TA MUNICIPAL DE CAAC

Barrio : San Blas

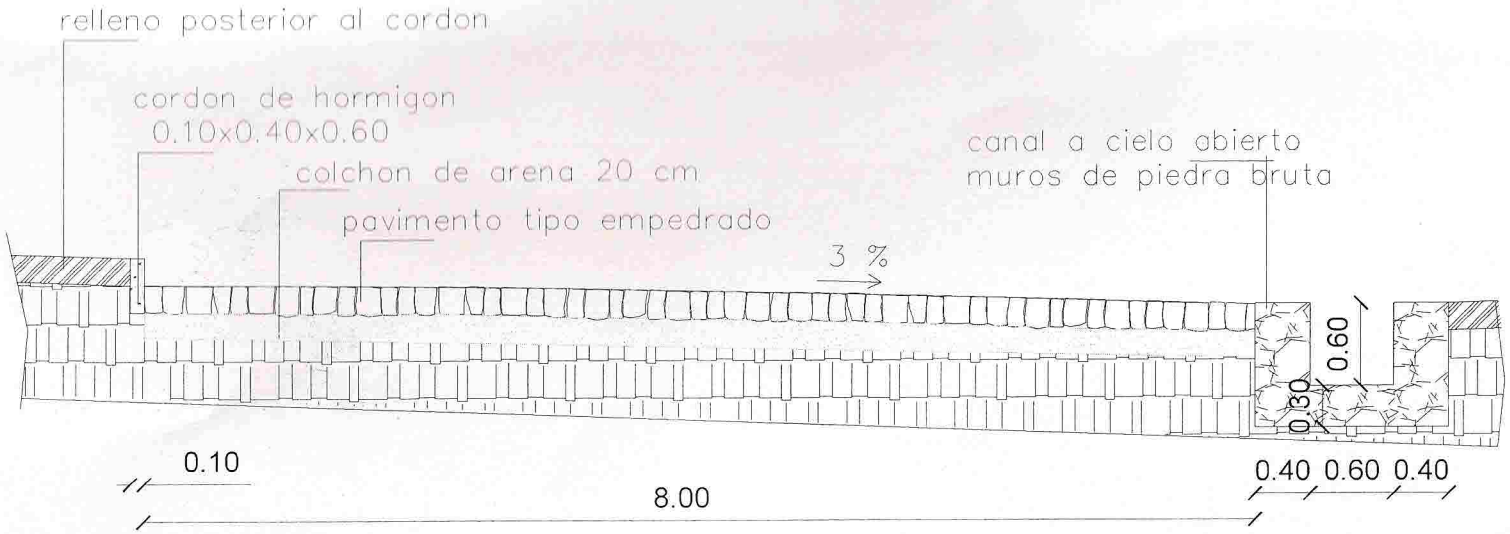

Detalle cortes
empedrado escala 1:50

NTA MUNICIPAL DE CAACU

5

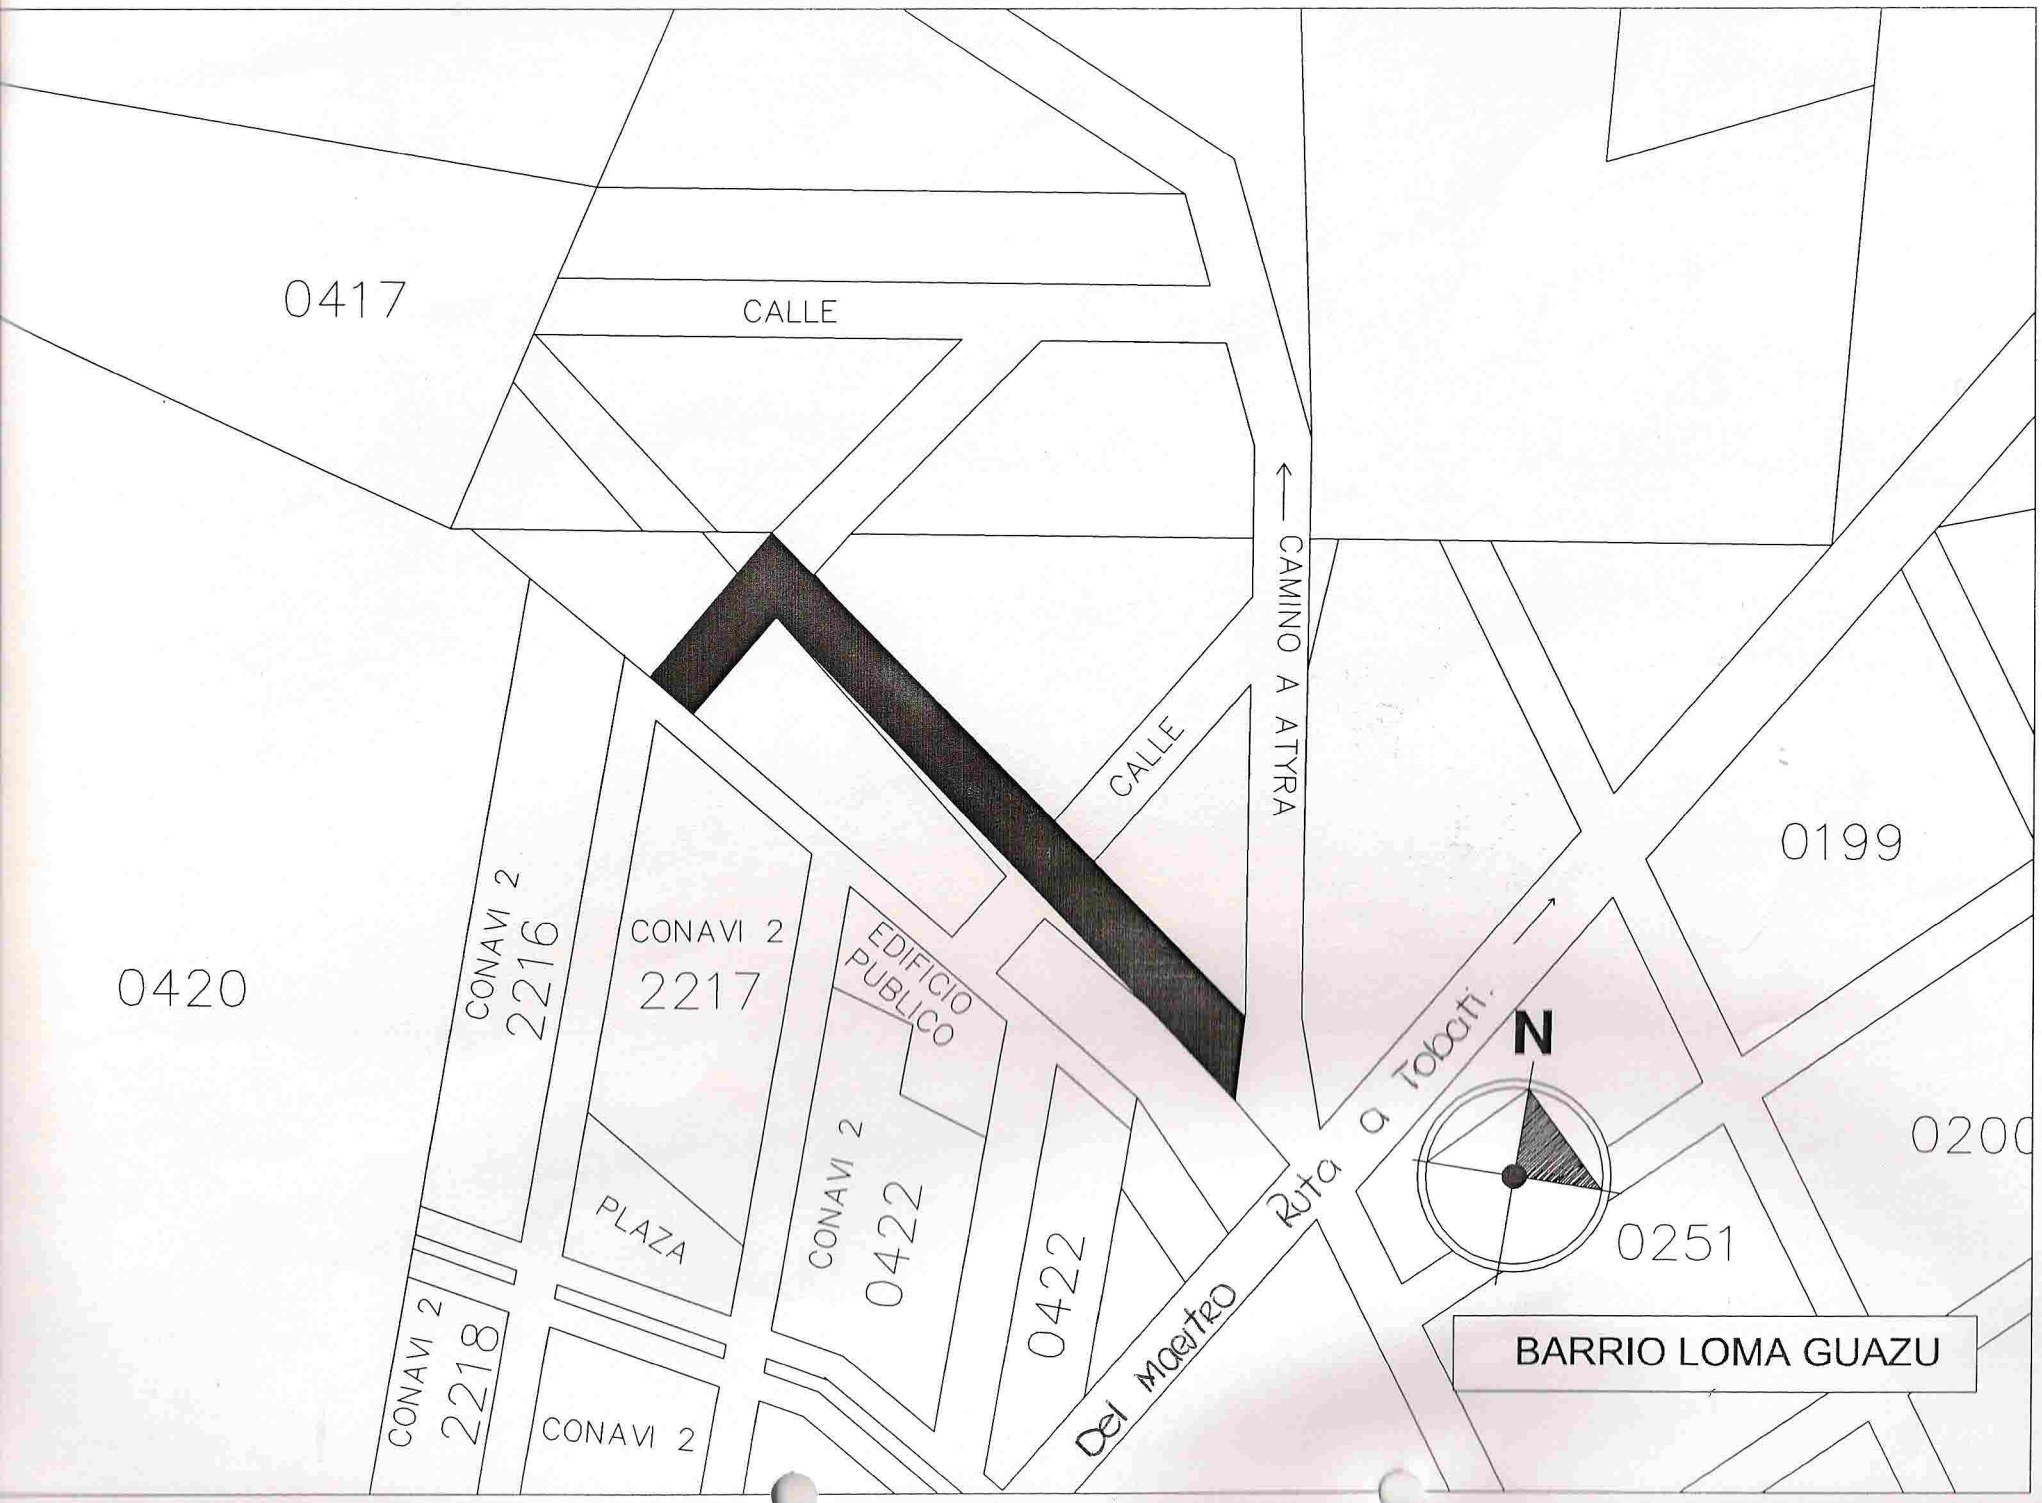

JUNTA MUNICIPAL DE CAACUPE · VIA

6

JUNTA MUNICIPAL DE CAACUPE · CORDILLERA

JUNTA MUNICIPAL DE CAACUPE · SECRETARIA

JUNTA MUNICIPAL DE CAACUPÉ

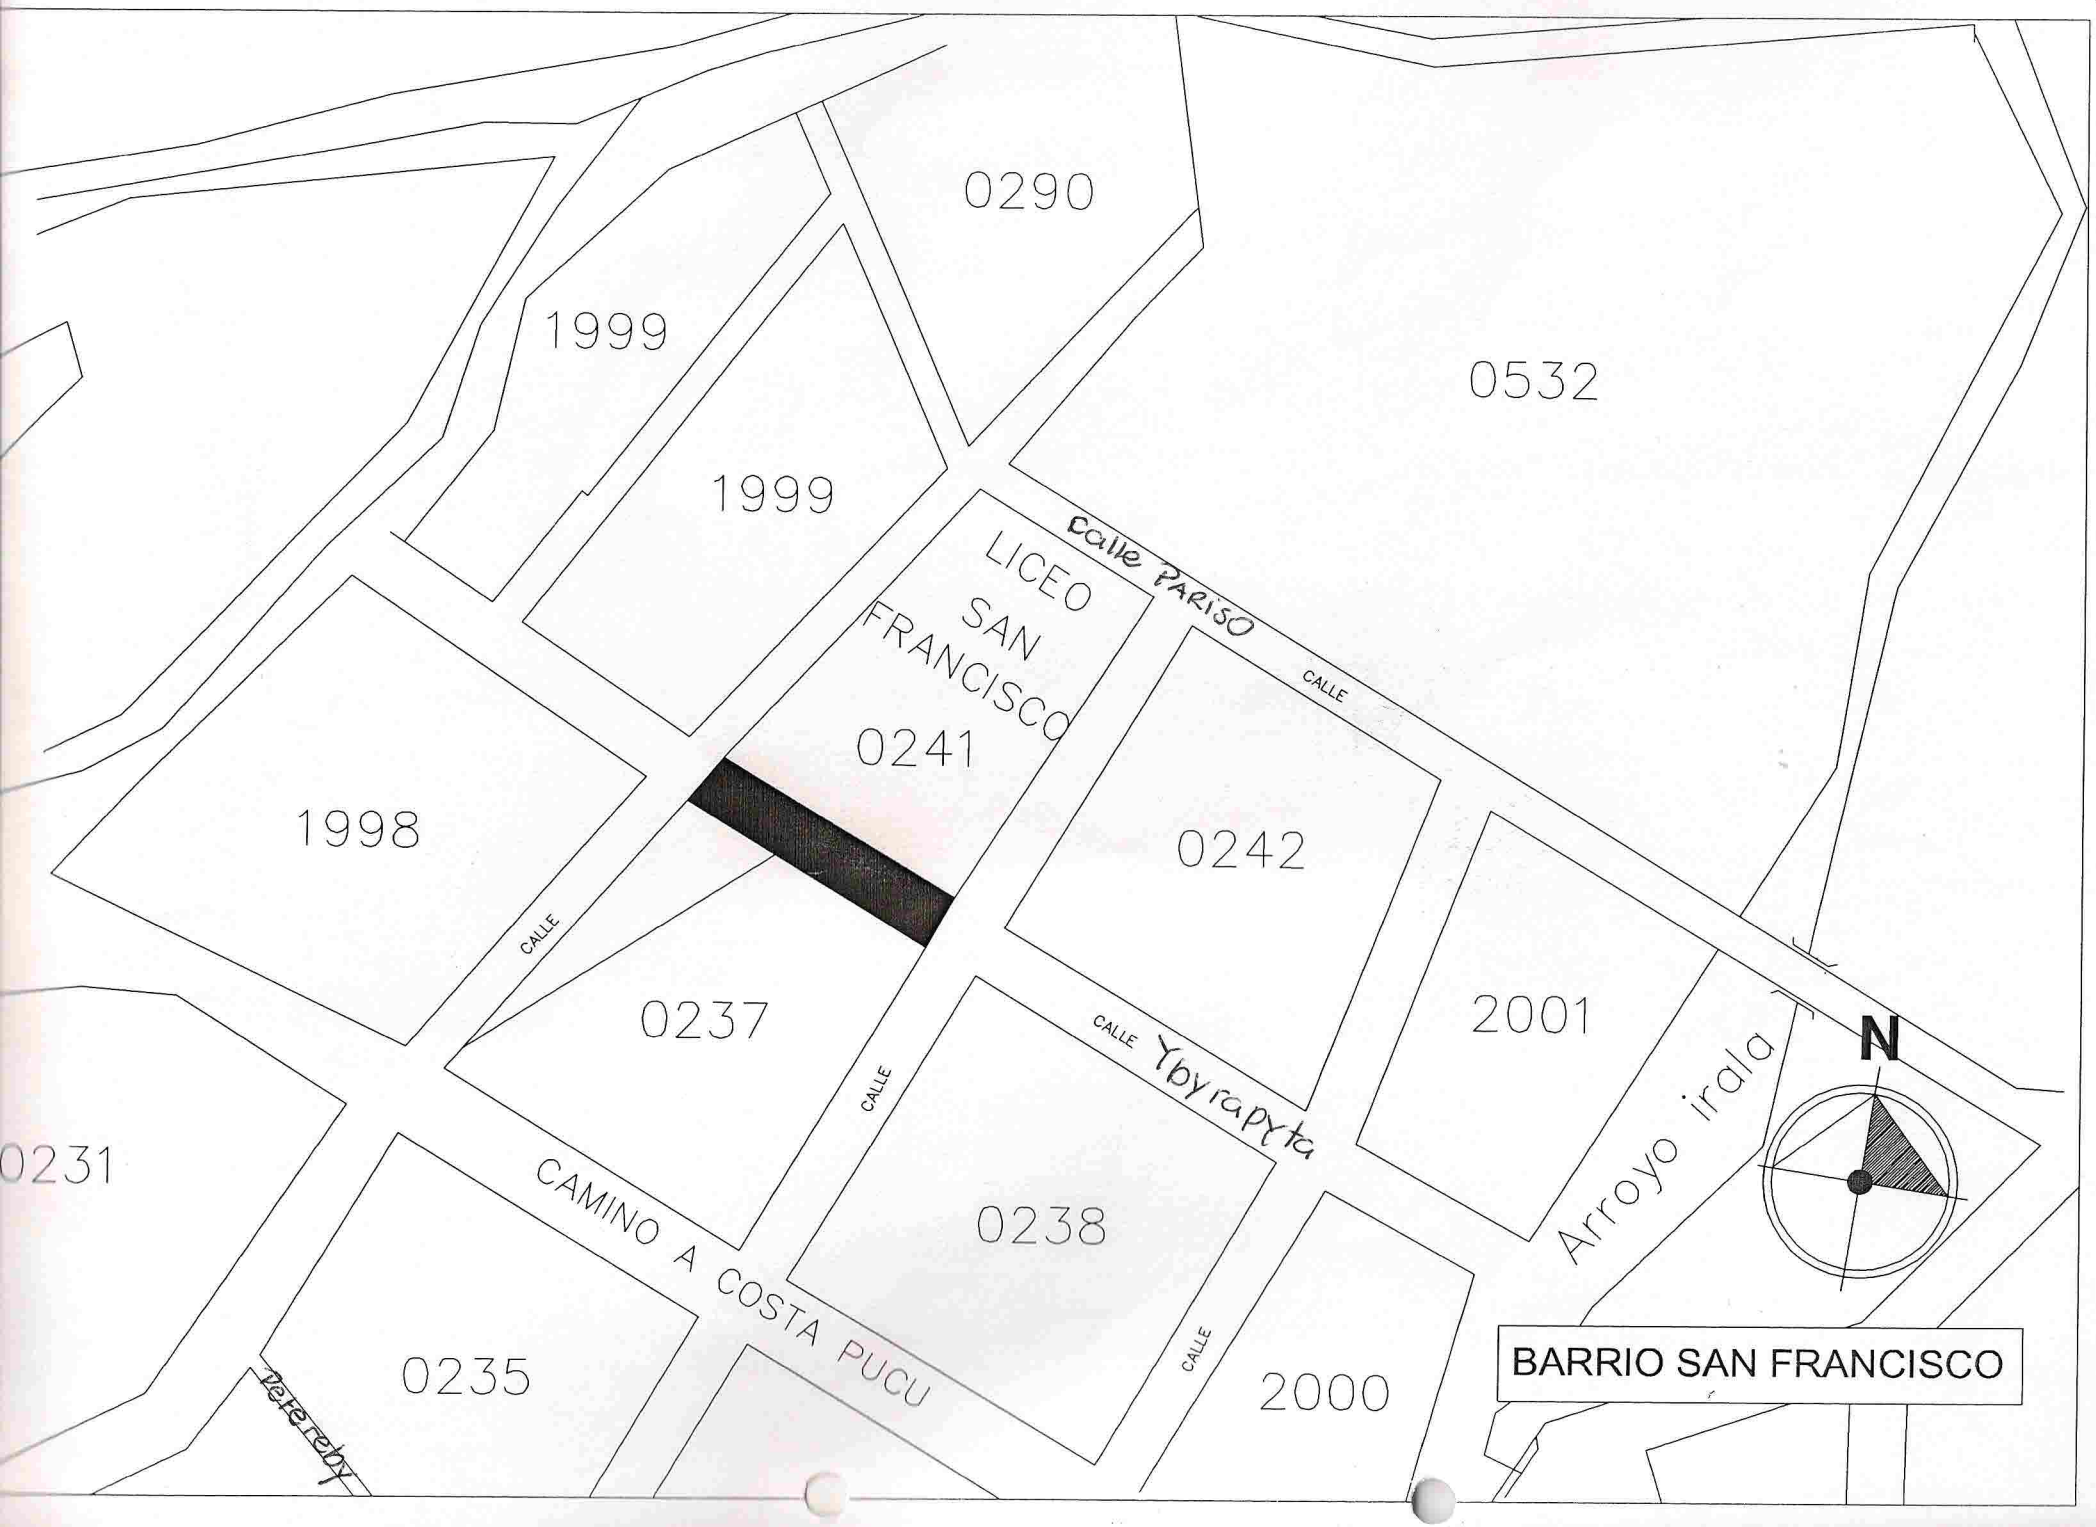
0290
1999
1999
0532
LICEO
SAN
FRANCISCO
0241
calle PARISO
CALLE
1998
0242
CALLE
0237
2001
CALLE
Ybyrapyta
CALLE
0231
Arroyo irala
N
CAMINO A COSTA PUCU
0238
0235
CALLE
2000
Pereiby
BARRIO SAN FRANCISCO

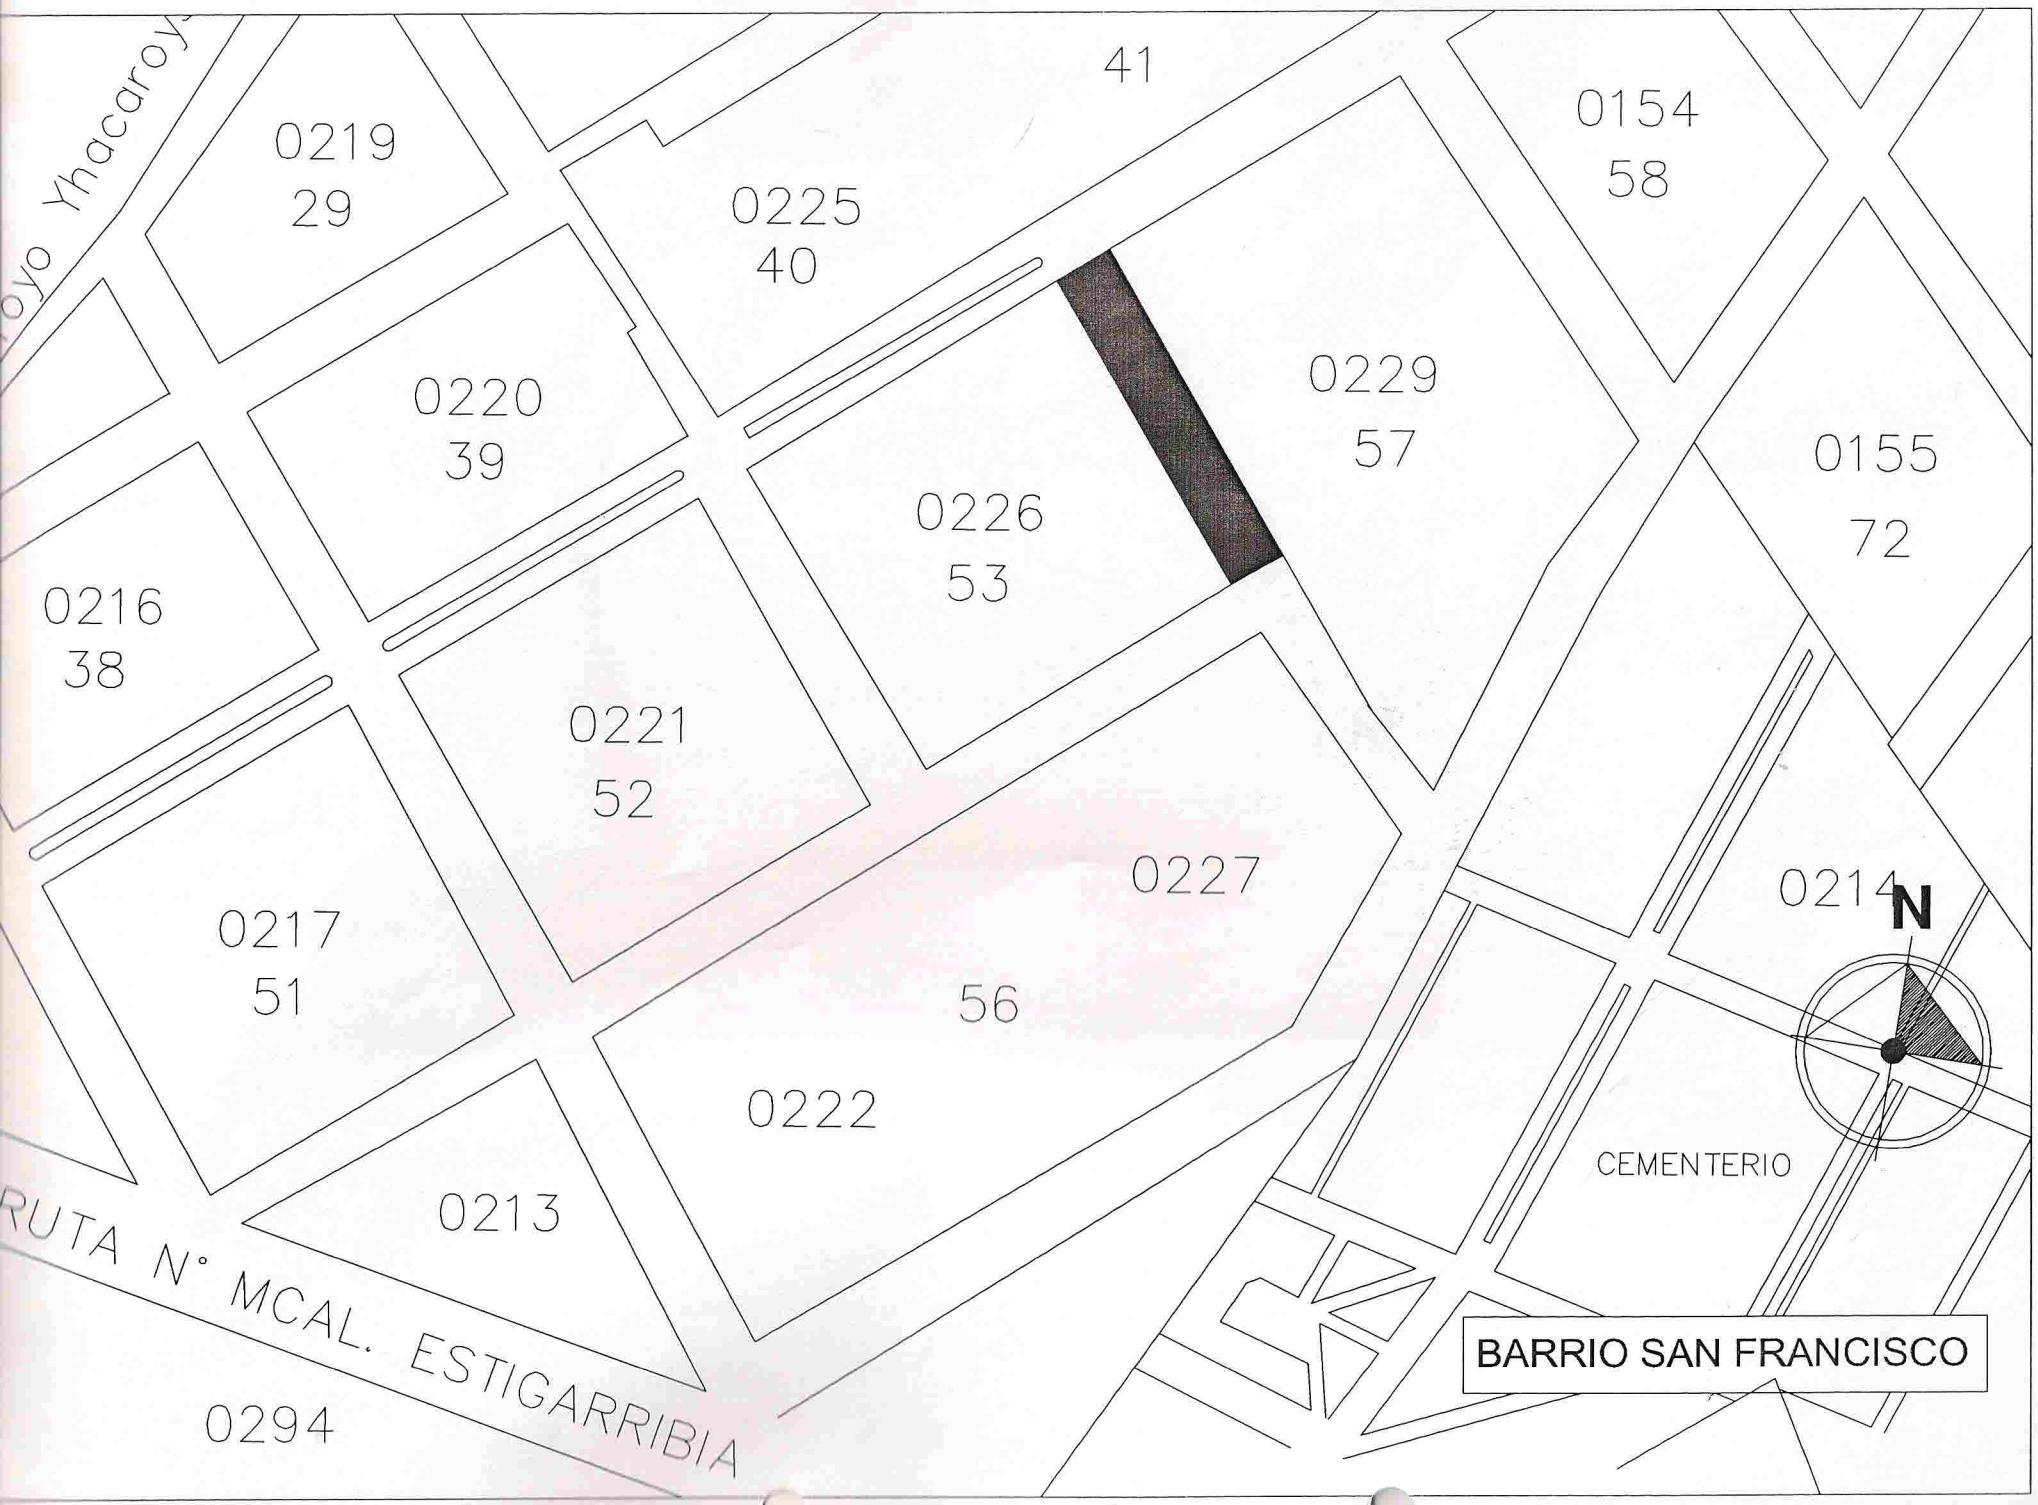

JUNTA MUNICIPAL DE CAACUPE

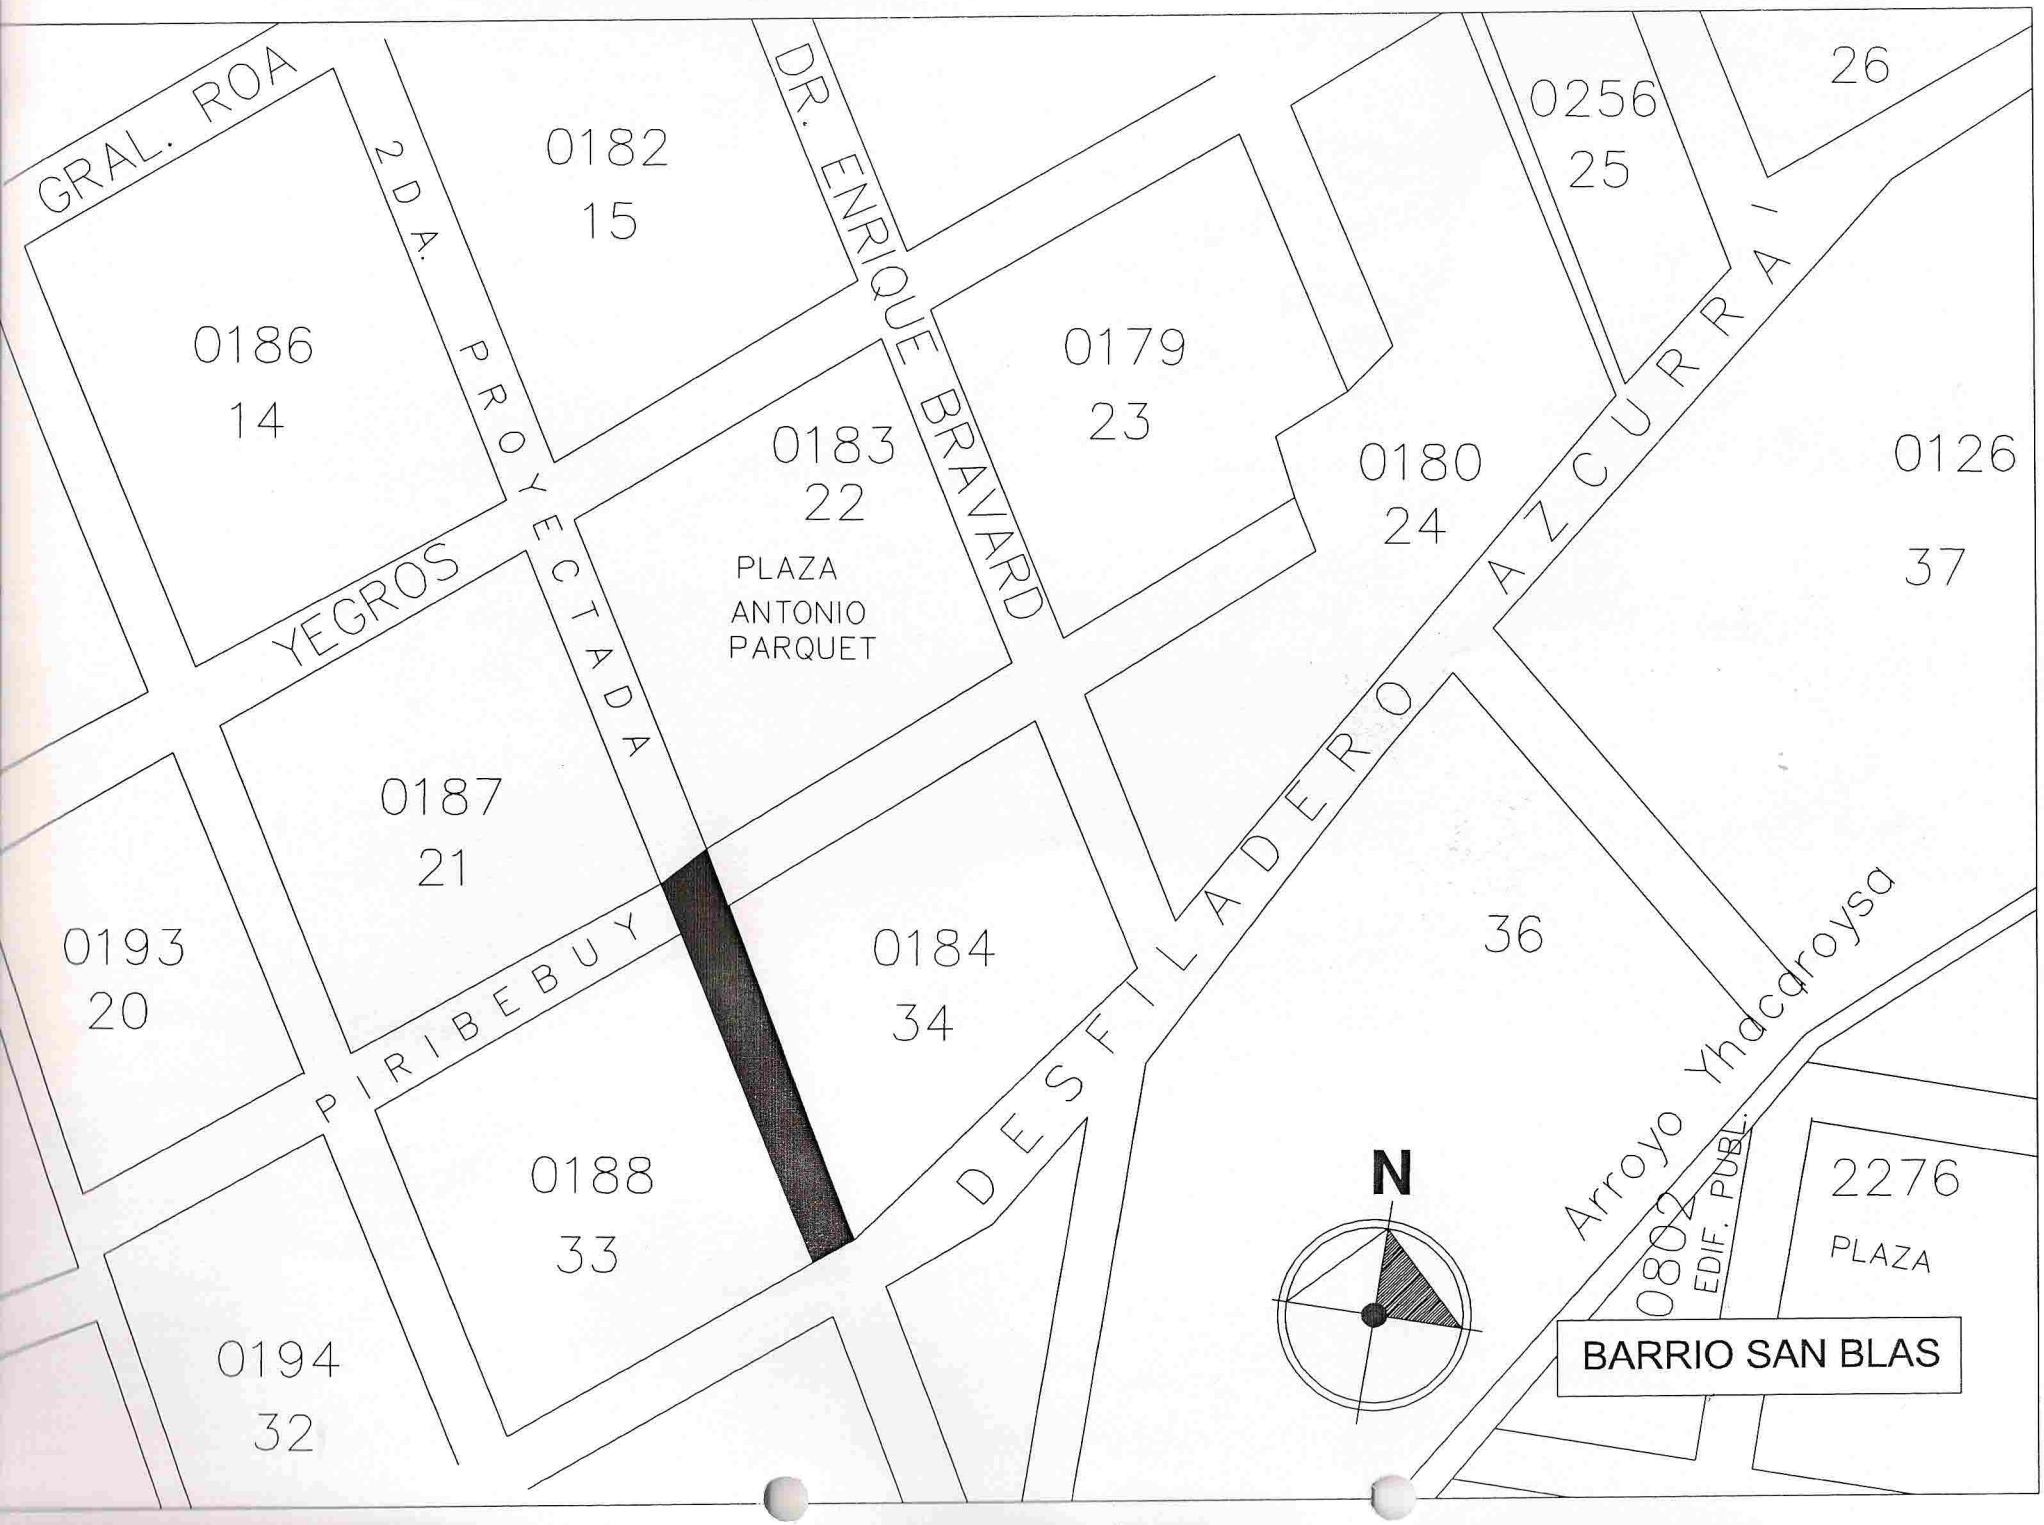

12

JUNTA MUNICIPAL DE CAACUPE

1002
CALLE D
0991
0990
0994
0993
0992
0995
0045
14
CALLE 9
0277
15
RUTA A TOBATI
0144
16
0141
0142
19
CALLE 8
0138
20
CURUPAYTY
CALLE 26
0139
0006
25
24
ESCUELA
HERMINIA MACHADO
0024
PEDRO
0035
23
INTENDENTE ORTIZ
33
0015
0007
06
0049
13
ASUNCION
CALLE 3
0046
22
0050
21
Pedro Aveiro
AVEIRO
0036
31
0025
32
POZO DE LA VIRGEN
08
N
BARRIO TUPASY YCUA

JUNTA MUNICIPAL DE CAACU

PALACIO
DE JUSTICIA
Diosa Astrea
Prof. Hermilia Machado de Isnardi
Intendente Eduardo Fleitas
Dr. Osane Pacielo
Inmaculado Corazón de María
Prof. Gudelia Cabrera
20 de Febrero
CALLE
20 de Febrero
2263
2264
2266
2267
2268
2269
N
BARRIO LOMA FISCALIA
PLAZA

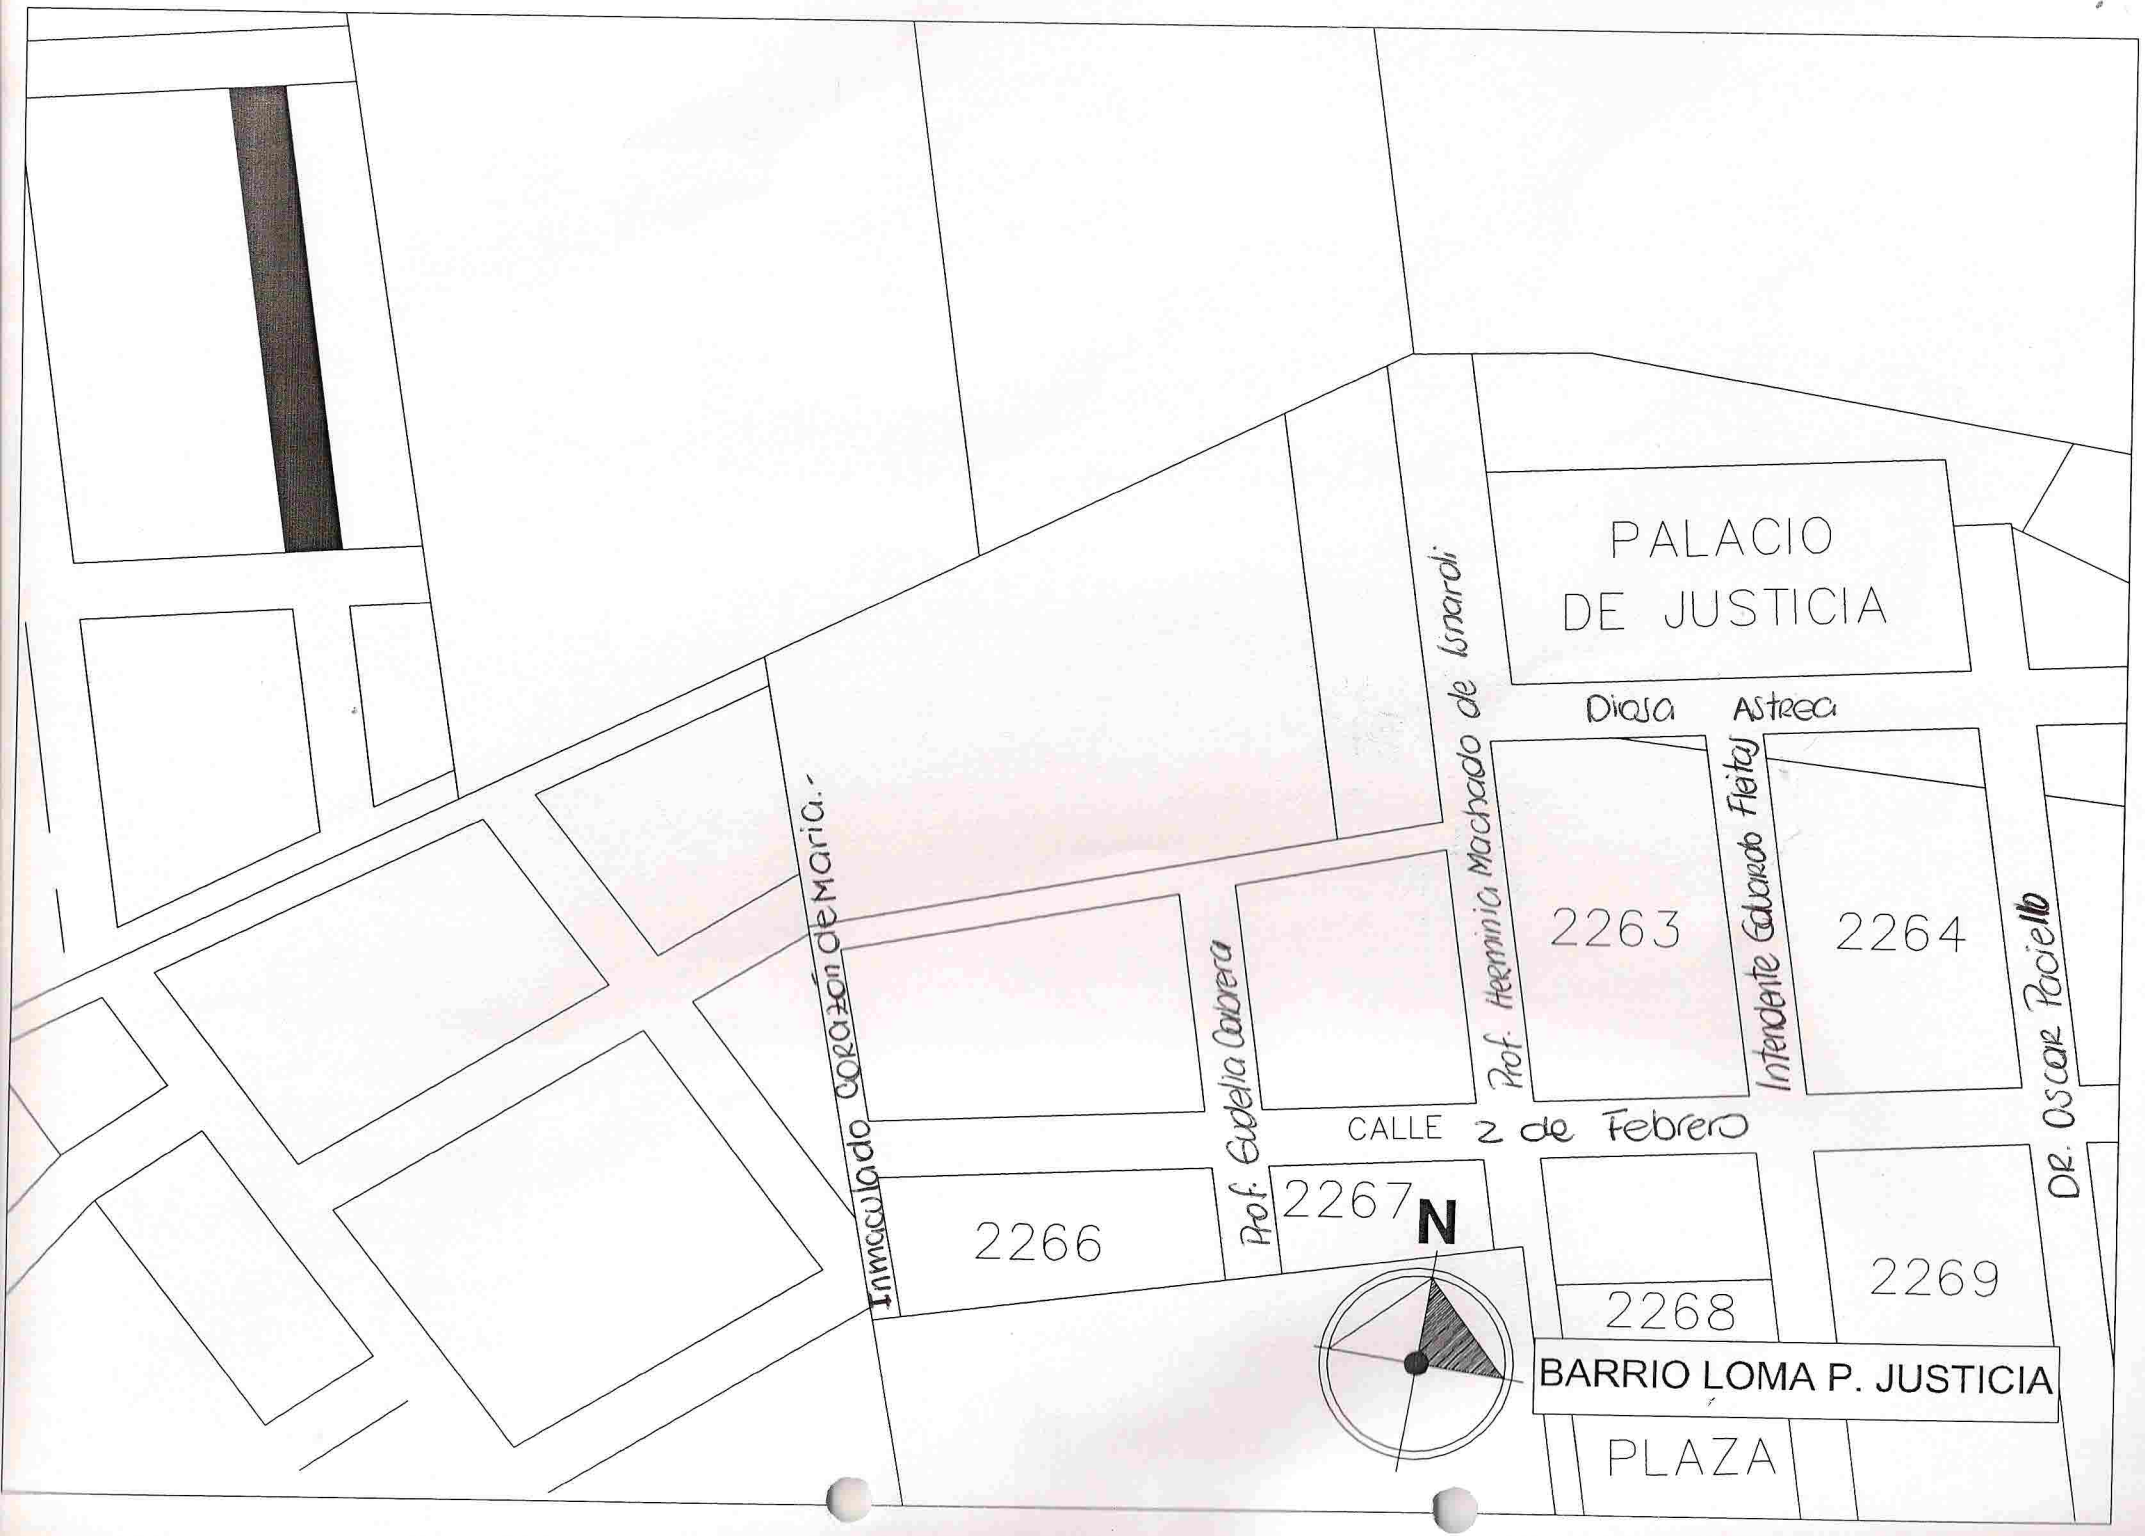
PALACIO
DE JUSTICIA
Diosa
Astrea
Prof. Herminia Machado de Isnardi
Intendente Eduardo Fleitas
Dr. Oscar Paciello
Inmaculado Corazon de Maria.-
Prof. Eudelia Cabrera
2263
2264
CALLE 2 de Febrero
2266
2267
N
2268
2269
BARRIO LOMA P. JUSTICIA
PLAZA

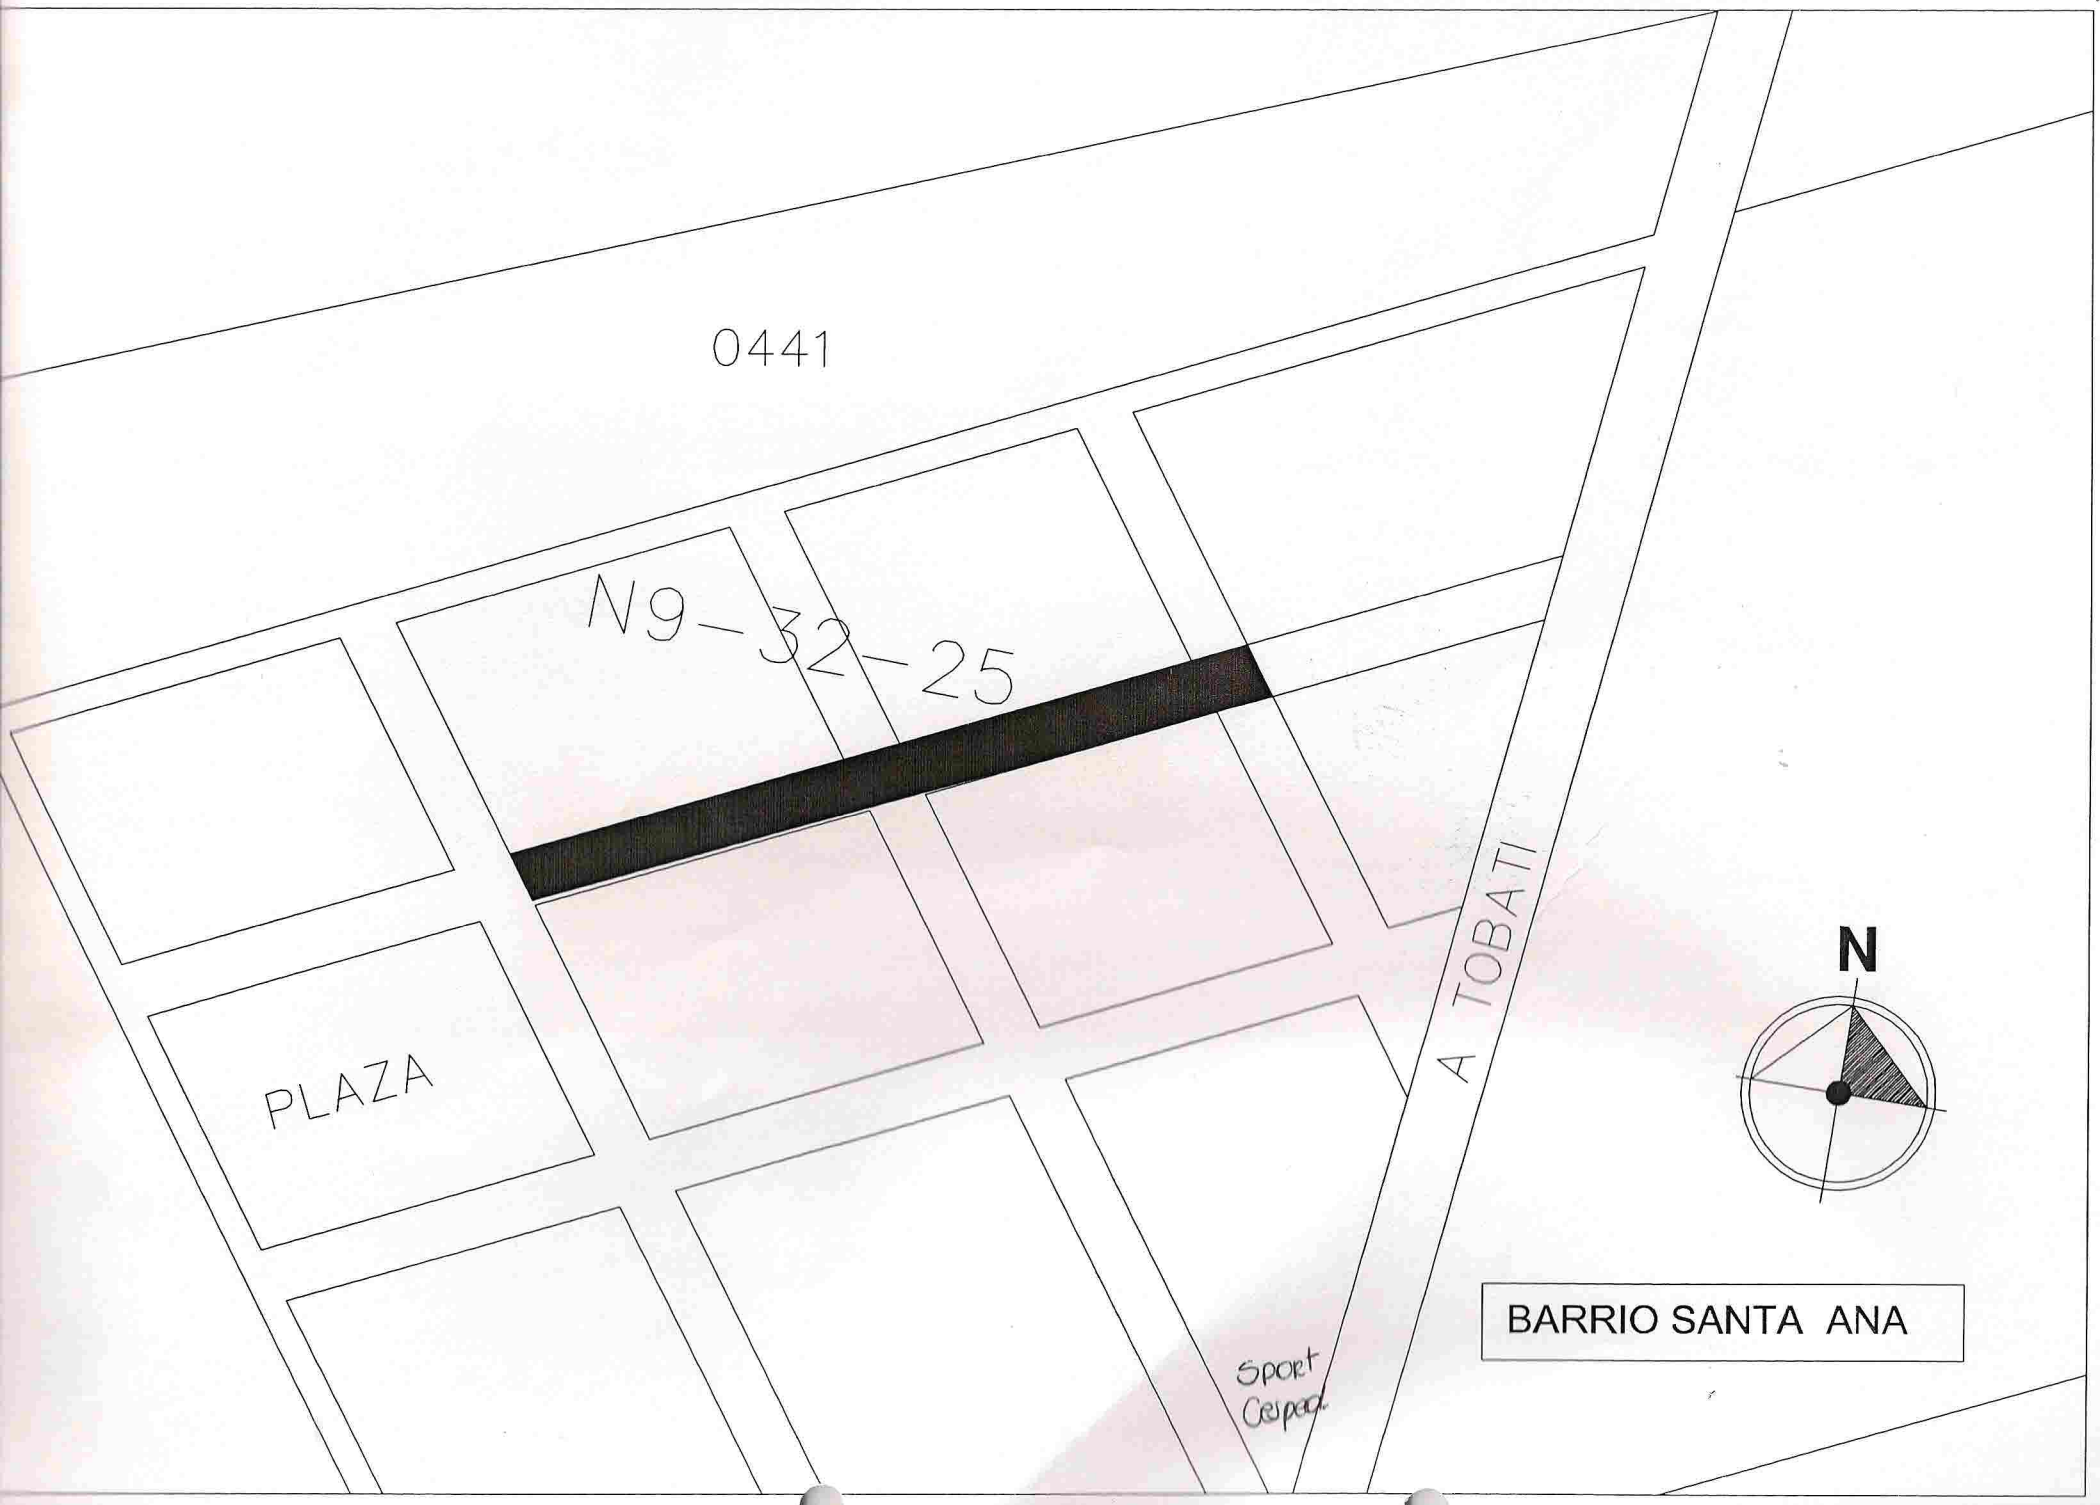
0441
N9-32-25
PLAZA
A TOBATI
Sport
Cerpad
N
BARRIO SANTA ANA

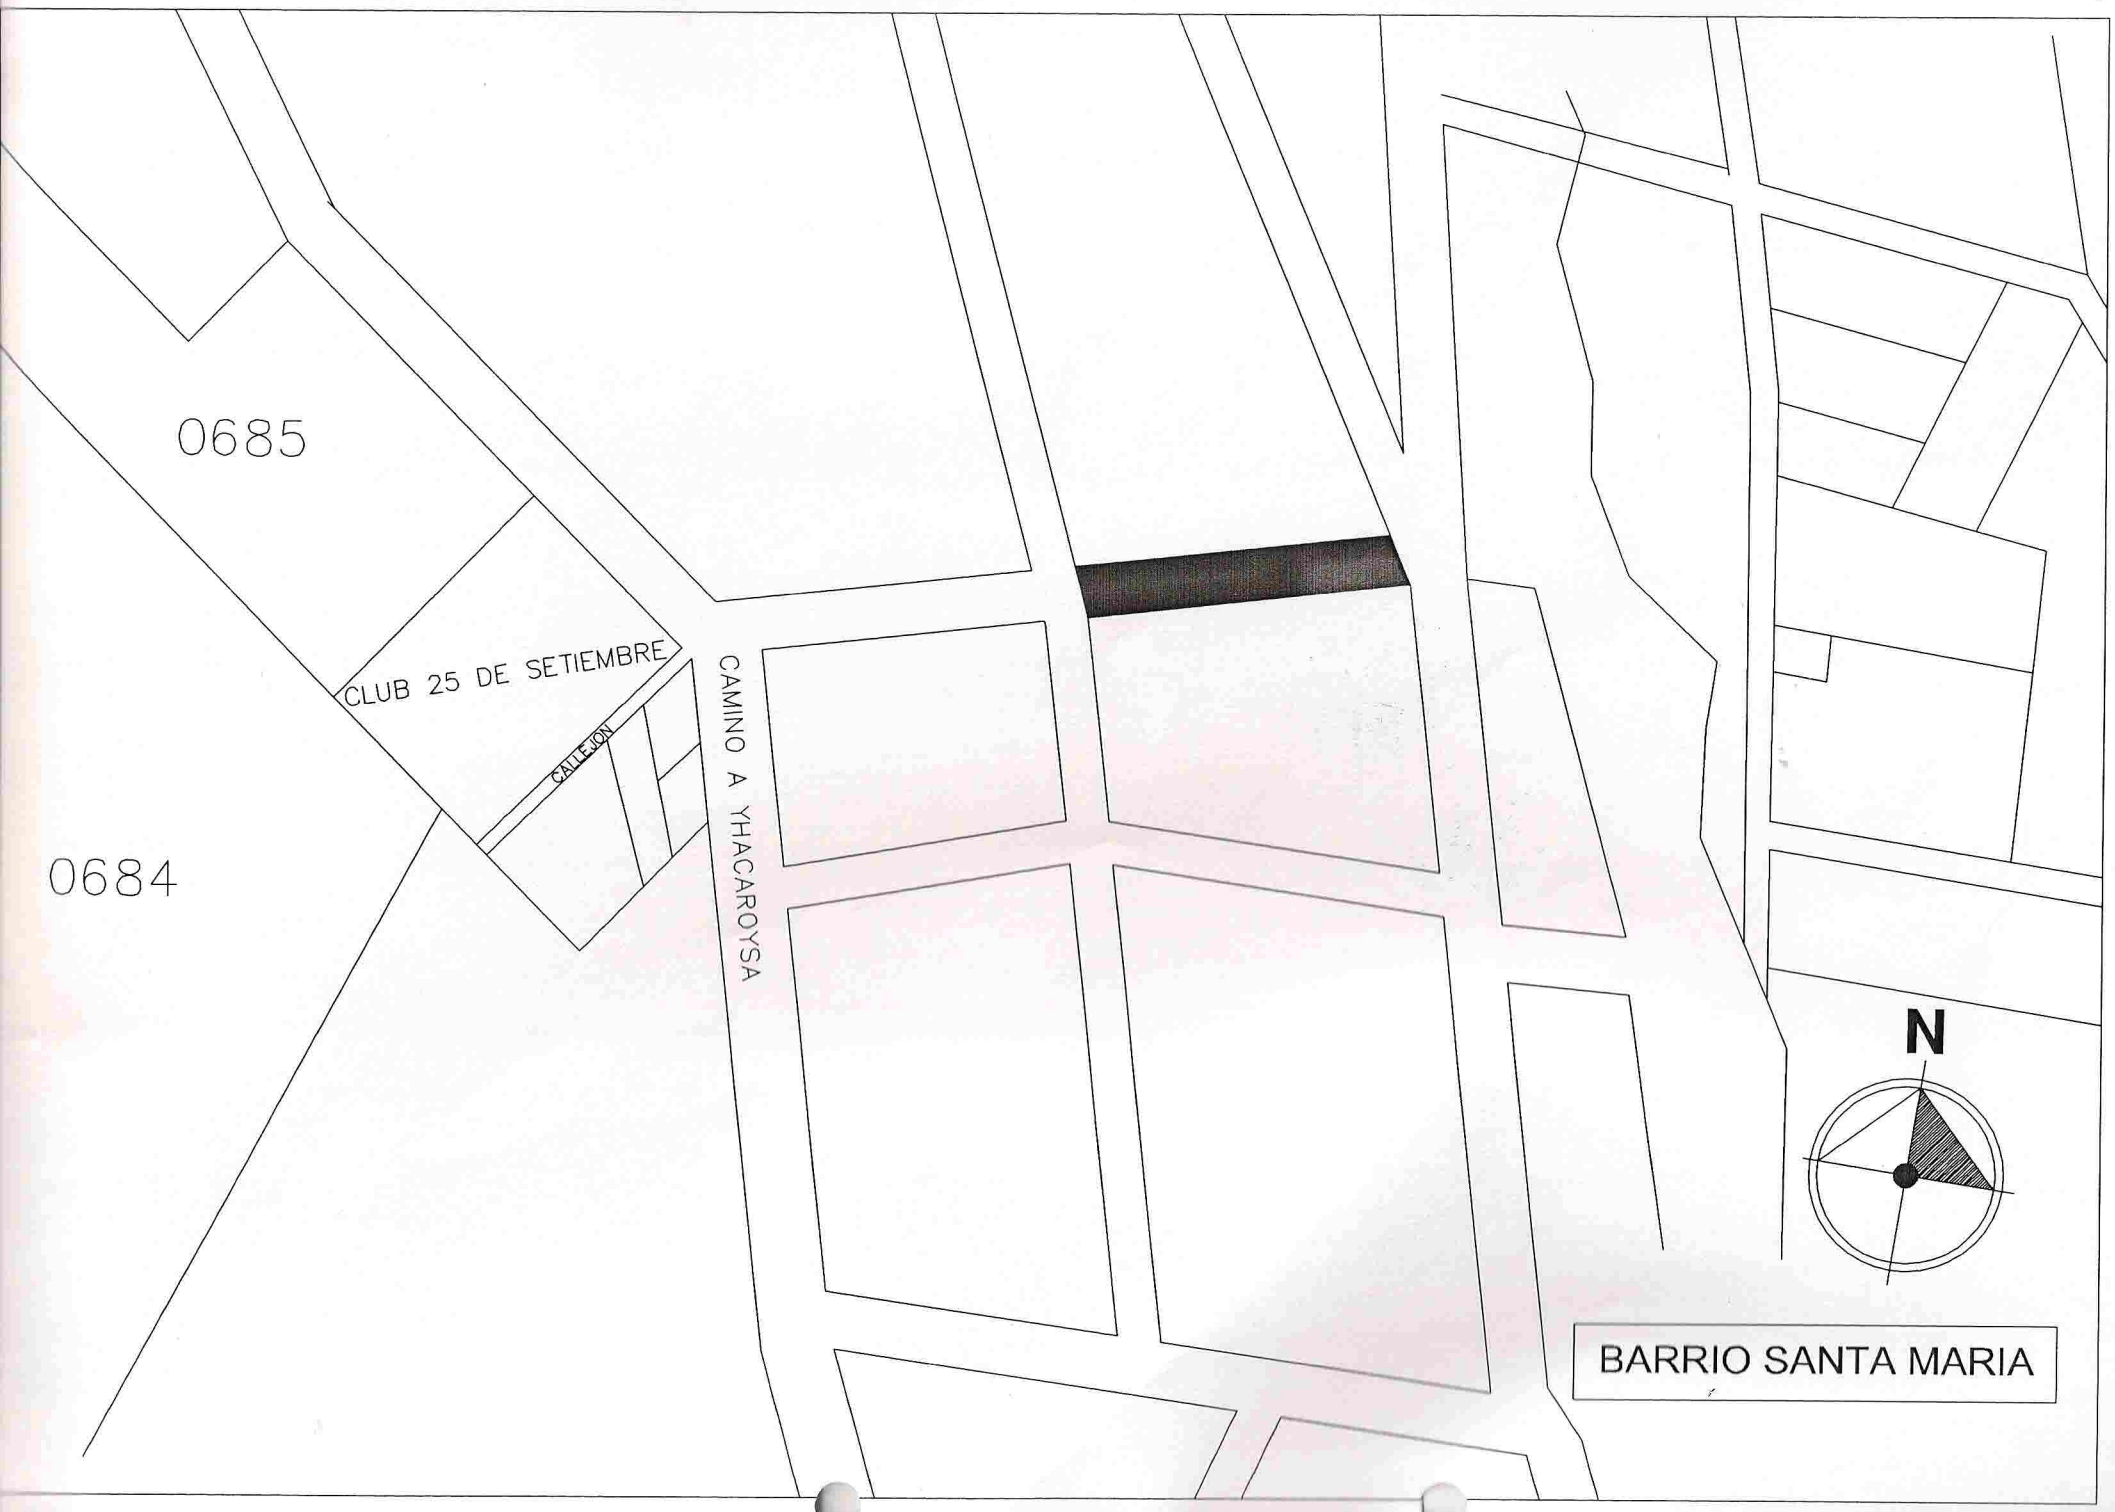
0685
0684
CLUB 25 DE SETIEMBRE
CALLEJON
CAMINO A YHACAROYSA
N
BARRIO SANTA MARIA

JUNTA MUNICIPAL DE CAACUPÉ

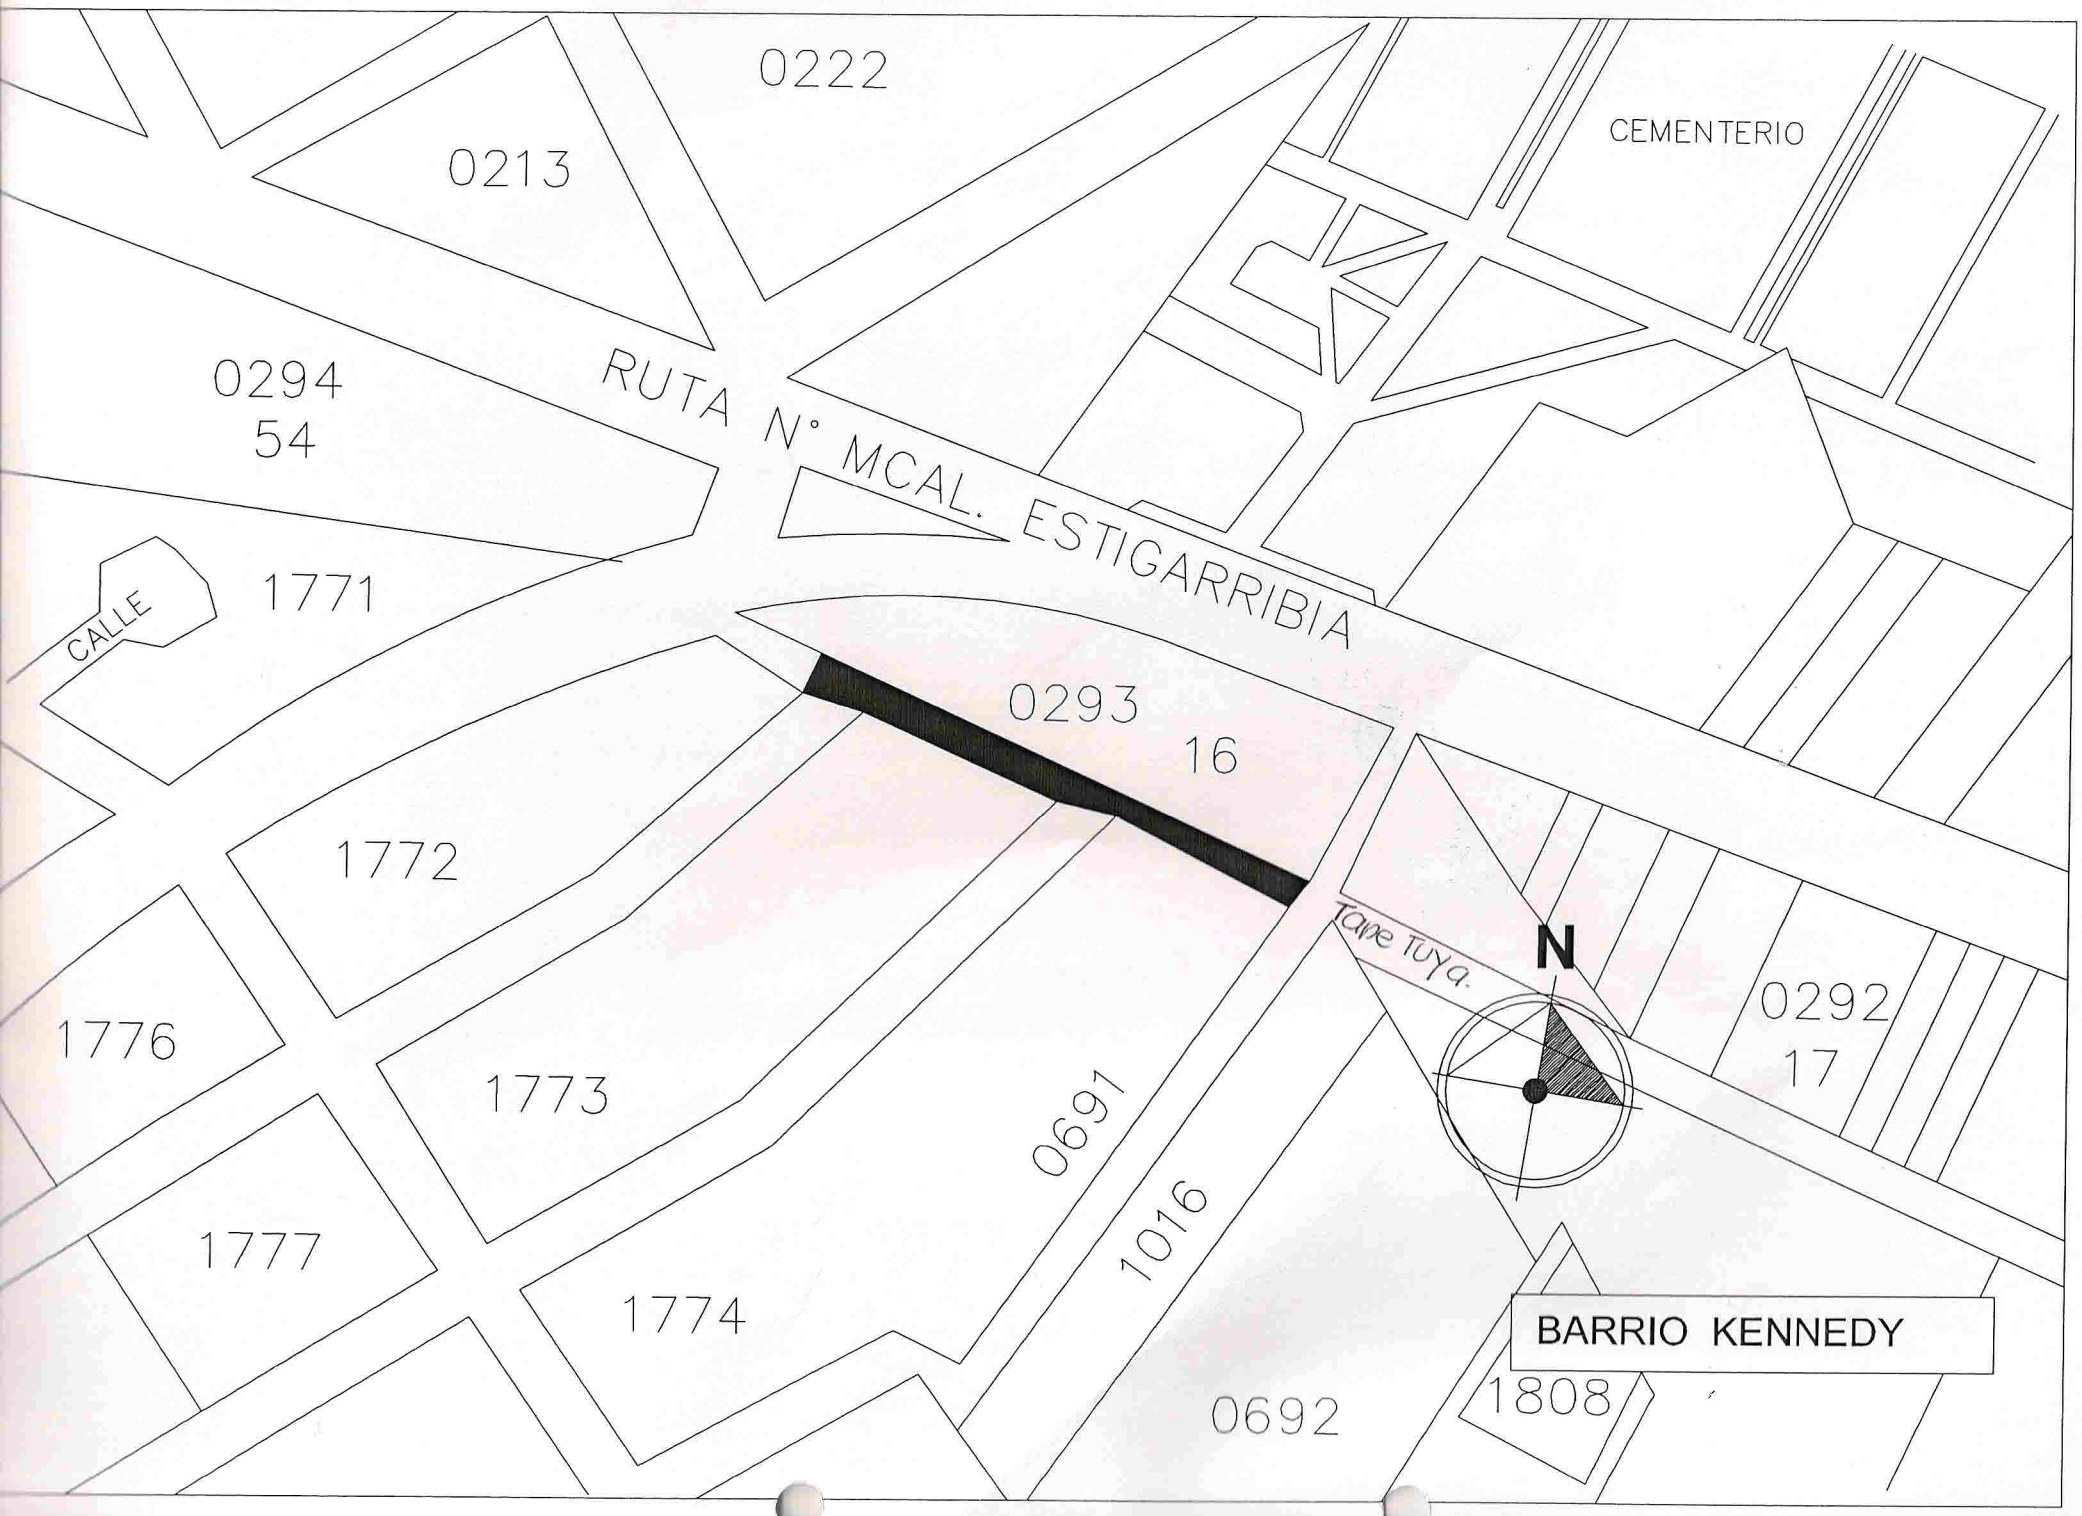

21

JUNTA MUNICIPAL DE CAACUP

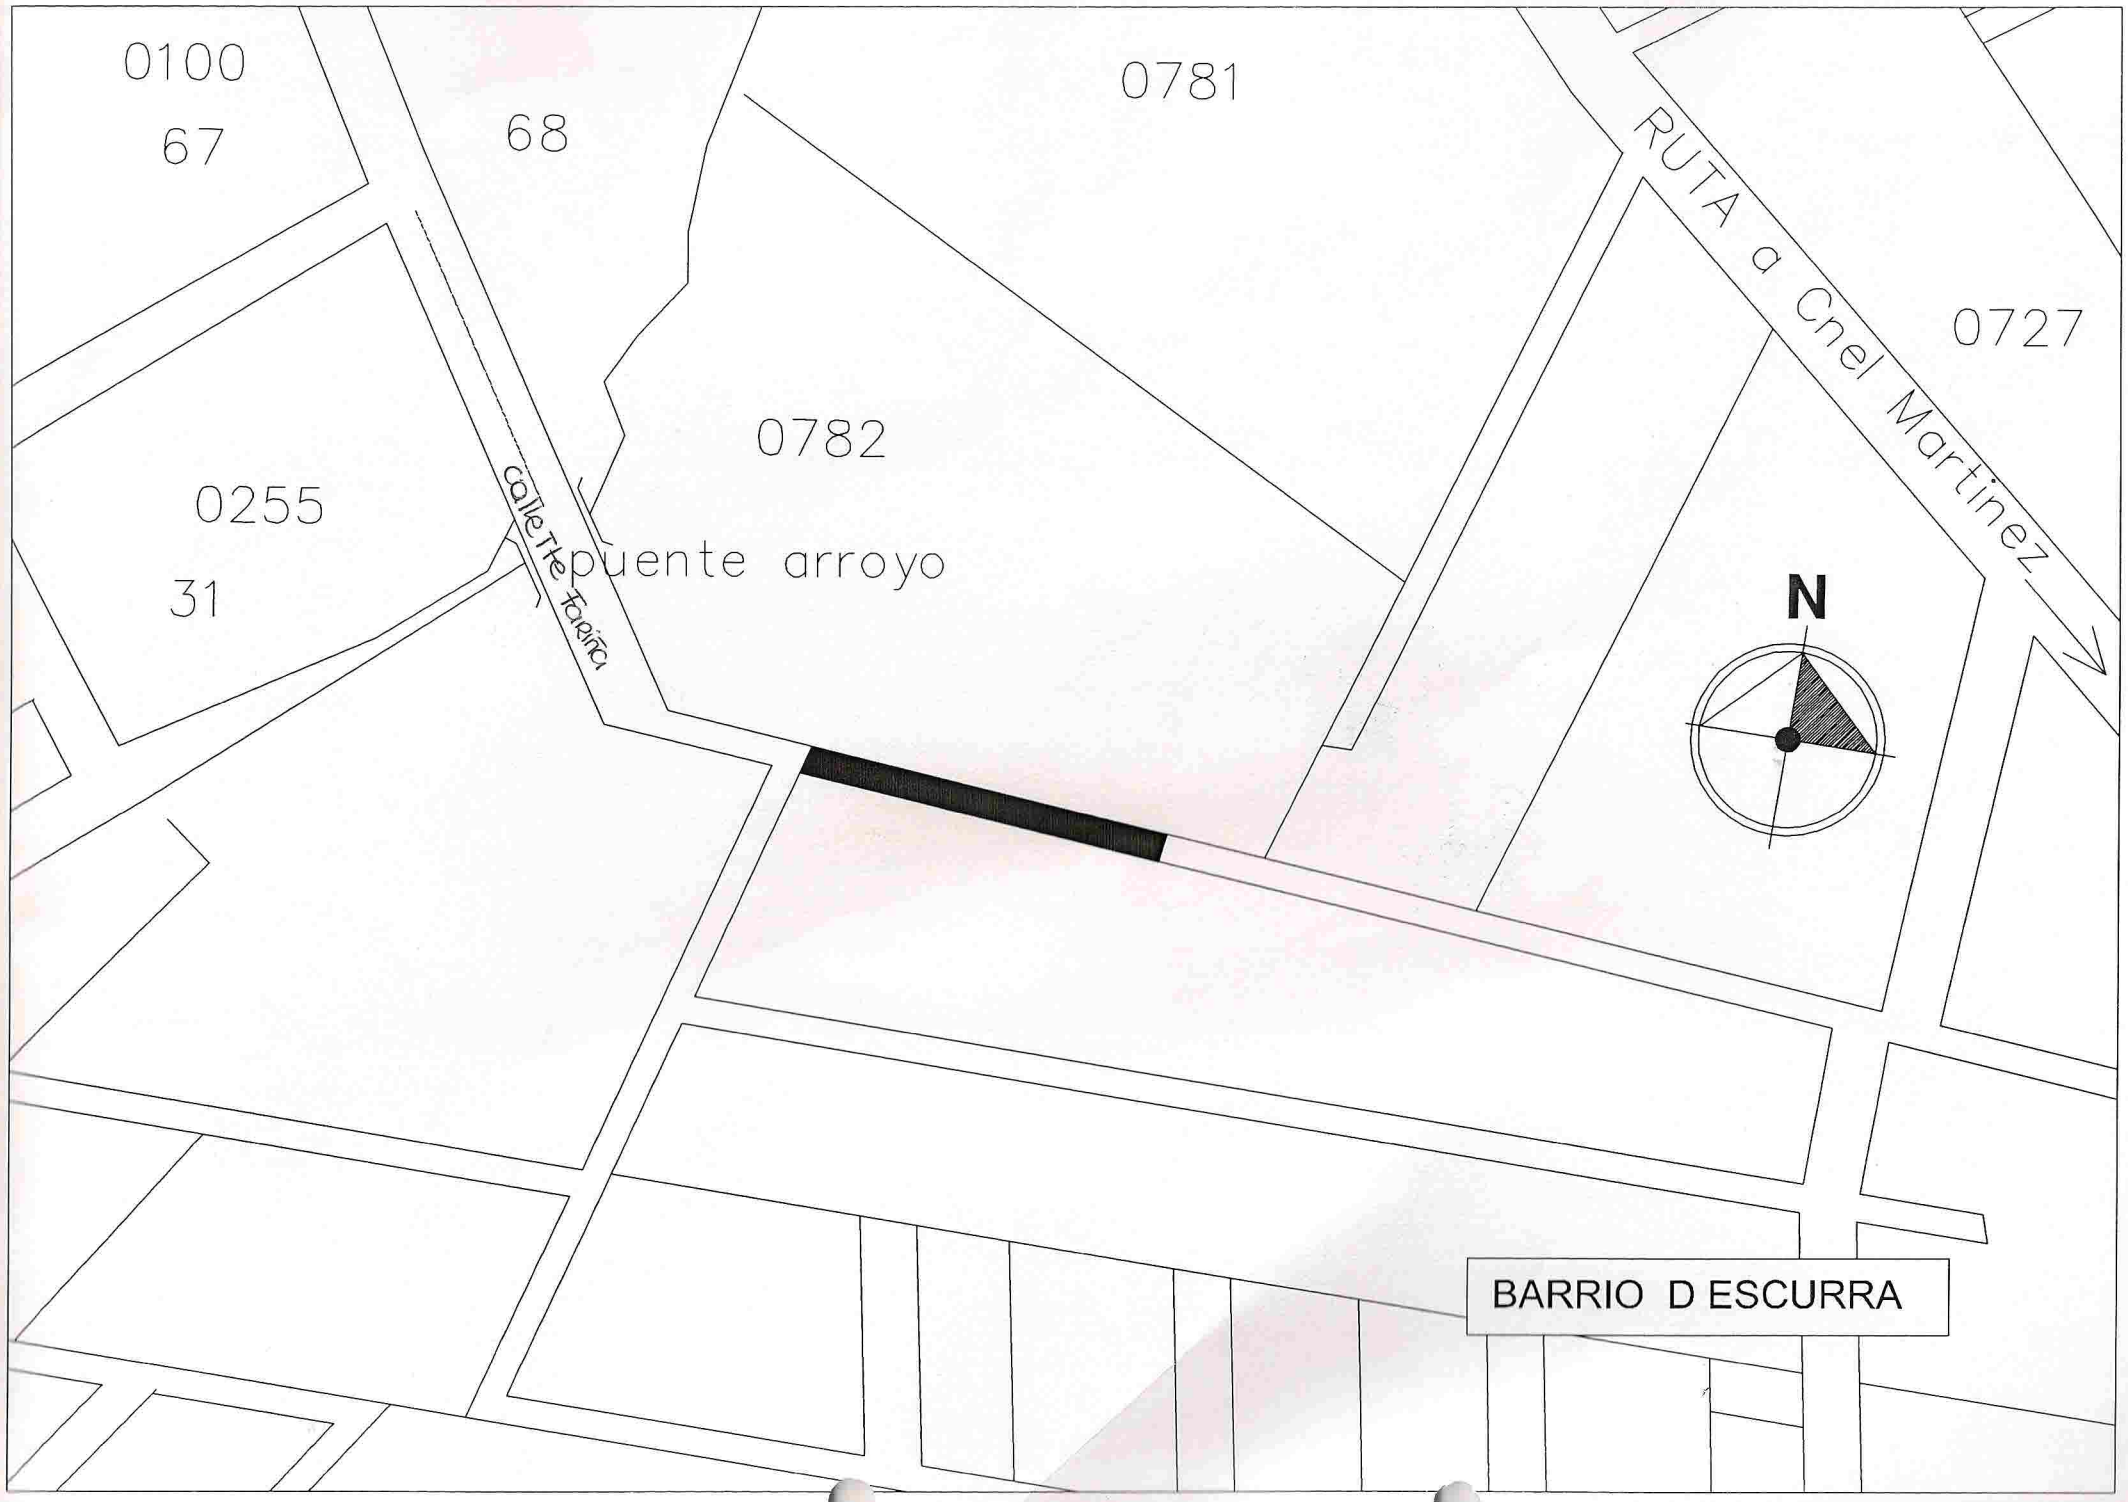
0100
67
68
0781
RUTA a Cnel Martinez
0727
0782
0255
31
Calle Tte Tapiñi
puente arroyo
N
BARRIO D ESCURRA

CONSTRUCCION DE EMPEDRADOS EN LOS BARRIO Y COMPAÑÍAS DE CAACUPE (MANO DE OBRA) - PLURIANUAL

TIPO A	Construccion de empedrado, con cordones laterales de hormigon de 0,10x0,40x0,60 m, con doble pasada de plancha compactadora, incluye movimiento de suelo					
N°	DESCRIPCION	LONG	ANCHO	CANT	PRECIO UN	TOTAL
1	Loma guazu - conavi - calle	230	8,00	1.840		0
2	Almada	93	8,00	744		0
3	San Isidro	98	8,00	784		0
4	San Francisco	82	8,00	656		0
5	San Francisco	100	8,00	800		0
6	San Blas	110	8,00	880		0
7	Tupasy Ycua	190	8,00	1.520		0
8	San Felipe	100	8,00	800		0
9	6 de Enero	115	4,00	460		0
10	6 de Enero	60	7,00	420		0
11	Loma - Fiscalia	105	8,00	840		0
12	Loma - detrás del Palacio de Justicia	105	8,00	840		0
13	Santa Ana	160	8,00	1.280		0
14	Daniel Escurra	77	5,20	400		0
15	Daniel Escurra	130	8,00	1.040		0
16	Barrio Kennedy	140	6,00	840		0
17	Barrio D. Escurra despues del puente	100	8,00	800		0
18	Barrio Kennedy	75	8,00	600		0
TIPO B	Construccion de empedrado, con un lateral de cordon de hormigon de 0,10x0,40x0,60 y el otro lateral con un canal a cielo abierto de 0,60x0,60 libre, de piedra bruta colocada con paredes de 0,40 m de ancho y piso de 0,30 m de espesor, relleno de juntas con mortero 1:3, con doble pasada de plancha compactadora, incluye movimiento de suelo					
N°	DESCRIPCION	LONG	ANCHO	CANT	PRECIO UN	TOTAL
1	Loma guazu	100	7,20	720		0
2	San Rafael	140	6,00	840		0
TIPO C	Construccion de empedrado, con los dos laterales de muro de piedra bruta colocada de 0,40m de ancho y altura variable, relleno de juntas con mortero 1:3, con doble pasada de plancha compactadora, incluye movimiento de suelo					
N°	DESCRIPCION	LONG	ANCHO	CANT	PRECIO UN	TOTAL
1	San Isidro	100	8,00	800		0
2	Santa Maria	115	8,00	920		0
3	Barrio Cerro Real (Cordon transversal de refuerzos cada 10 mts).	100	6,00	600		0
	TOTAL			19.424		0

Son guaranies

JUNTA MUNICIPAL DE CAACUPE