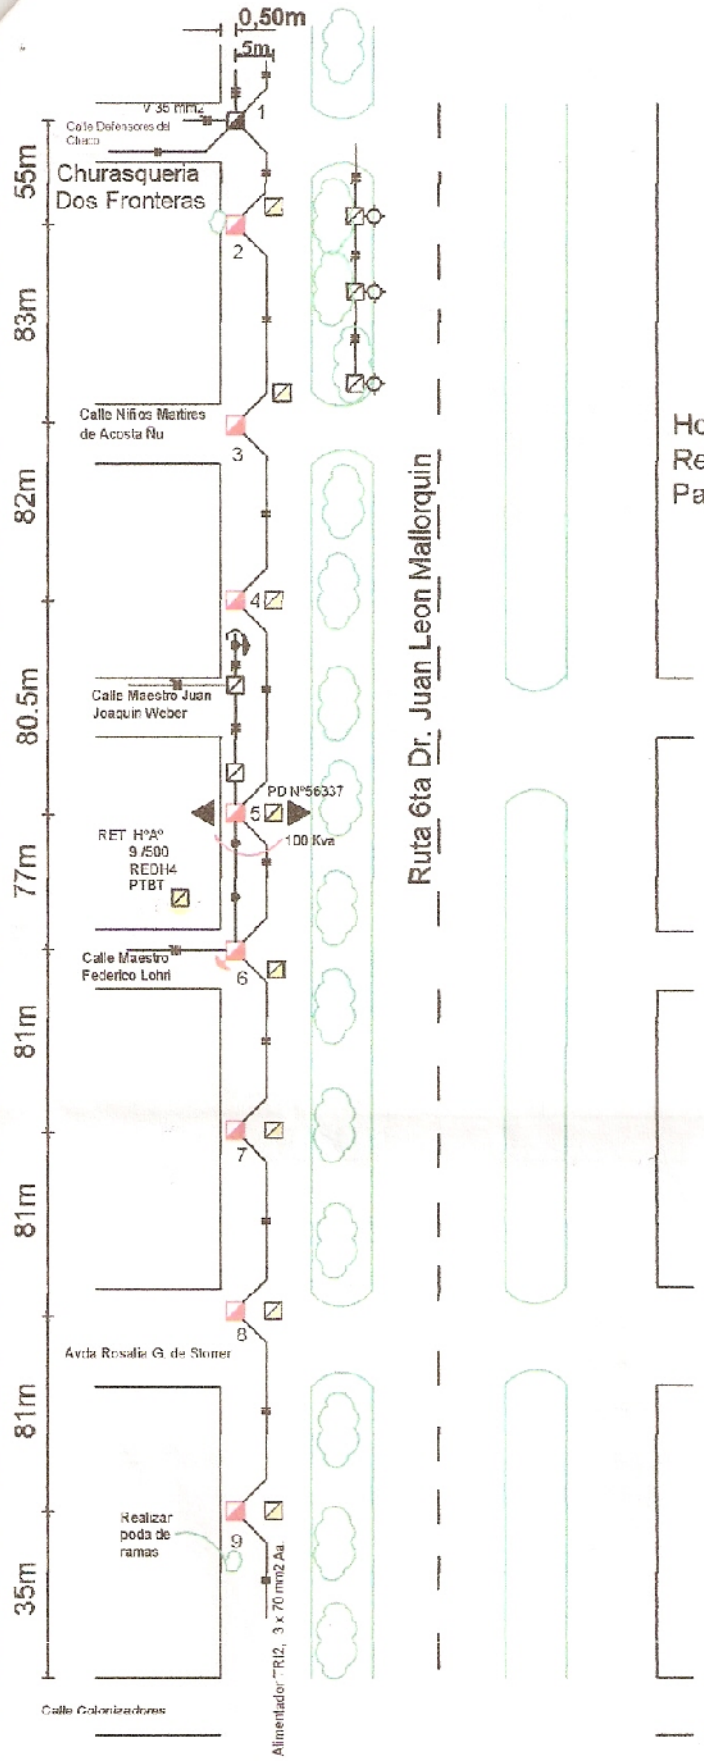


Hotel
Restaurante
Papillon

## TRASLADO DE LINEA DE MT
## EXP SGD/ITA1 Nº 62

Trasladar la linea de MT a 5 m de lugar.

Sosten Nº1 estructura existenteHºAº12./300Kg-MTHH1-MTDH5 - REDHH4-APHH1- SFTH1
Colocar MTHHE1 (Exentrica)
Retirar MTHH1

Sosten Nº2 colocar MTHHE1- HºAº 12./200Kg - NCRI (Excentrica)
retirar MTHH1-HºAº 12./200Kg.

Sosten Nº3 colocar MTHH1-HºAº12./300Kg - RCRII.
retirar MTHH1-HºAº12./200Kg.

Sostenes Nº 4 -7-9 colocar MTHH1- HºAº 12./200Kg - NCRI.
retirar MTHH1 - HºAº 12./200Kg.

Sosten Nº5 colocar MTHH1-REDHH1-HºAº12./300Kg-RCRII
retirar MTHH1- HºAº 12./200Kg.

Sosten Nº6 colocar MTHH1- HºAº12./300Kg-RCRII-REDHH4 - PTBT
retirar MTHH1- HºAº 12./200Kg.

Sosten Nº8 colocar MTHH1 - HºAº 12./300Kg-RCRII
retirar MTHH1 - HºAº 12./200Kg

ANDE

# TRASLADO DE LINEA DE MT
# LOCALIDAD DE BELLA VISTA

PLANO No 122124 PRESUPUESTO No. 218719/0/9

NOVIEMBRE / 2010
DATOS :
PROY. : Victor Leon
APROB. :
DPTO. PROY. DE DISTRIB.

MISION DE LA ANDE: Satisfacer las necesidades de energía eléctrica del país para contribuir a
con responsabilidad social y ambiental, promoviendo la excelencia en la administración de los r

Created with nitroPDF professional
download the free trial online at nitropdf.com/professional