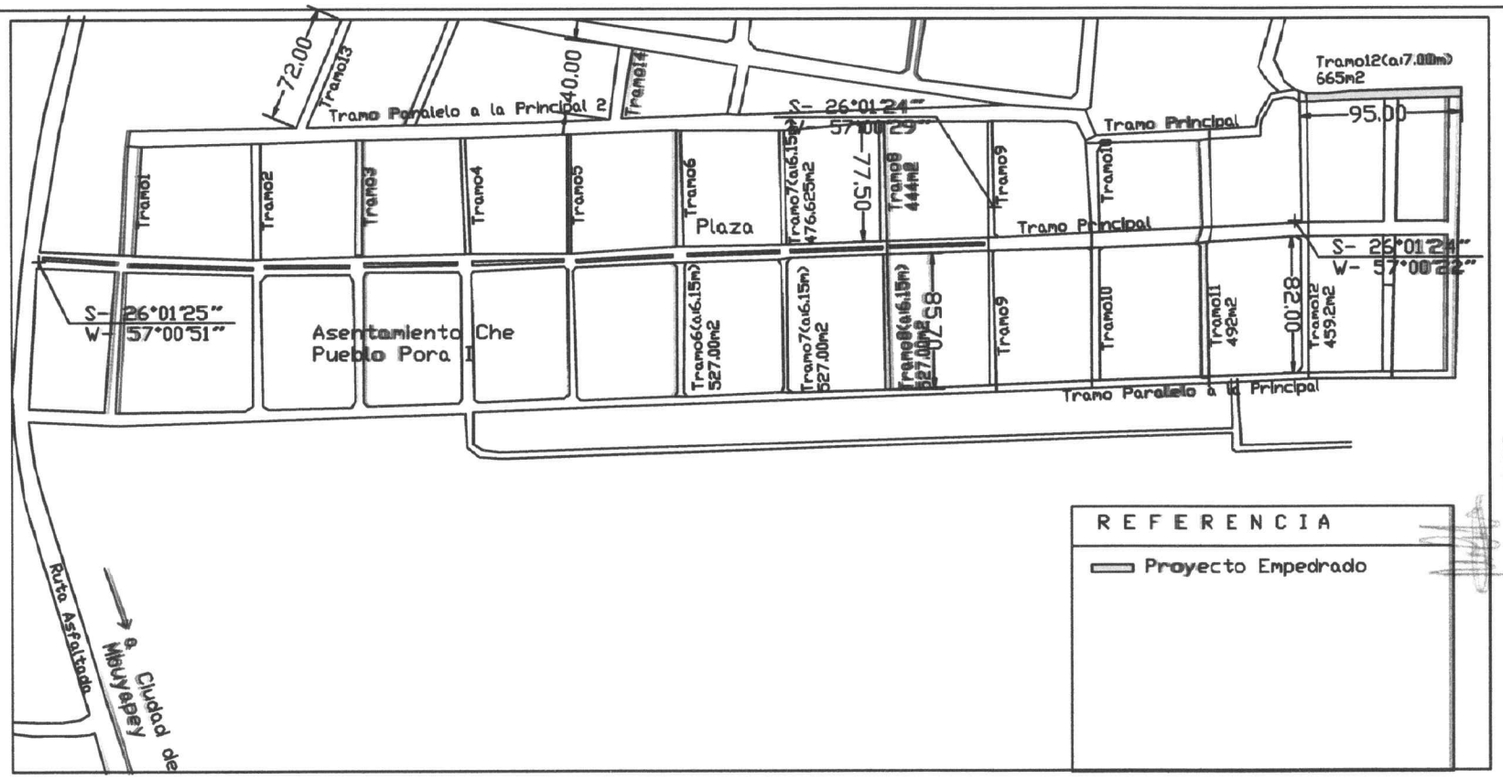

PLANTA DE UBICACION
ESC.....1/350

REFERENCIA

Proyecto Empedrado

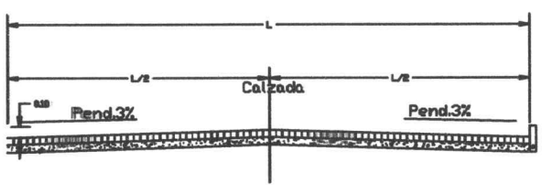

C O R T E
ESC.....1/100

MUNICIPALIDAD DE YBYCUI

PROYECTO EMPEDRADO

LUGAR: Habitat Che Pueblo Pora I
-Ciudad de Ybycui

LONGITUD: ML.----------ANCHO: ML

AREA: 665M2

HOPE CONSTRUCCIONES
Marina Jimenez
RUC: 4.881.876-0