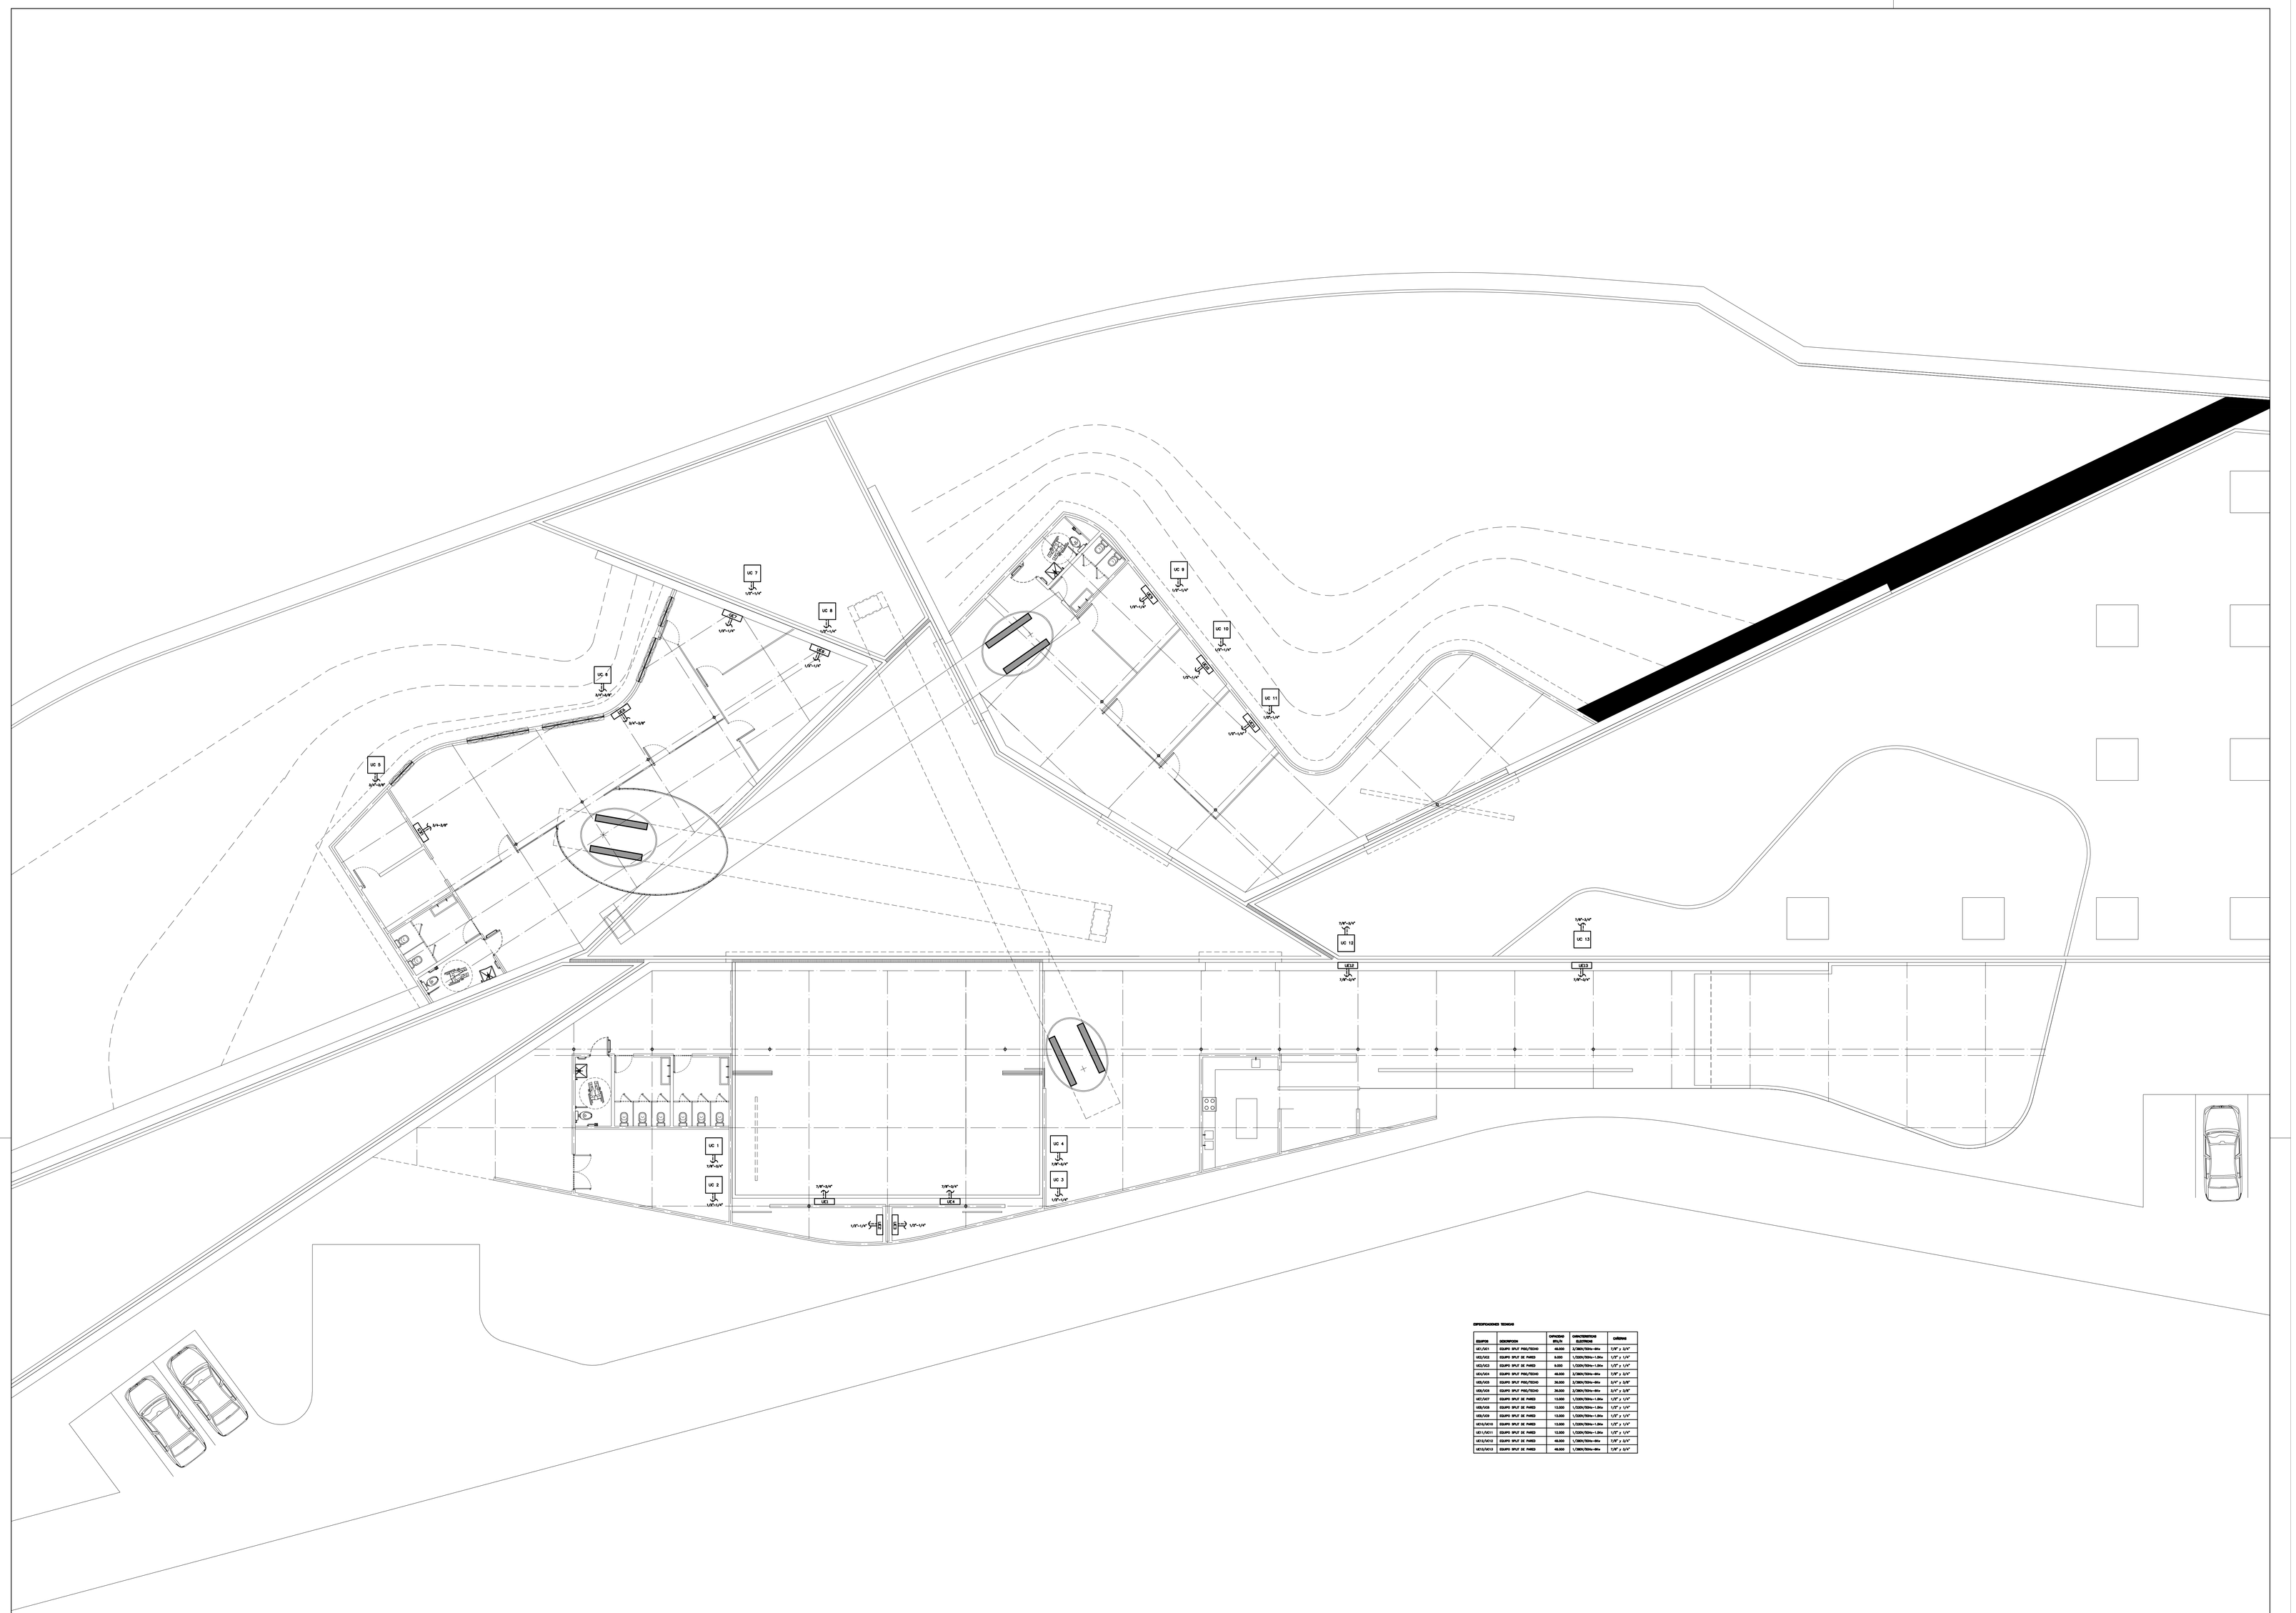

ESPECIFICACIONES TECNICAS

EQUIPOS	DESCRIPCION	CAPACIDAD BTU/H	CARACTERISTICAS ELECTRICAS	CAÑERIAS
UC1/UC1	EQUIPO SPLIT PISO/TECHO	48,000	2/380V/50Hz~4Hz	1/8" x 3/4"
UC2/UC2	EQUIPO SPLIT DE PARED	9,000	1/220V/50Hz~1.5Hz	1/2" x 1/4"
UC3/UC3	EQUIPO SPLIT DE PARED	9,000	1/220V/50Hz~1.5Hz	1/2" x 1/4"
UC4/UC4	EQUIPO SPLIT PISO/TECHO	48,000	2/380V/50Hz~4Hz	1/8" x 3/4"
UC5/UC5	EQUIPO SPLIT PISO/TECHO	36,000	2/380V/50Hz~4Hz	3/4" x 3/8"
UC6/UC6	EQUIPO SPLIT PISO/TECHO	36,000	2/380V/50Hz~4Hz	3/4" x 3/8"
UC7/UC7	EQUIPO SPLIT DE PARED	12,000	1/220V/50Hz~1.8Hz	1/2" x 1/4"
UC8/UC8	EQUIPO SPLIT DE PARED	12,000	1/220V/50Hz~1.8Hz	1/2" x 1/4"
UC9/UC9	EQUIPO SPLIT DE PARED	12,000	1/220V/50Hz~1.8Hz	1/2" x 1/4"
UC10/UC10	EQUIPO SPLIT DE PARED	12,000	1/220V/50Hz~1.8Hz	1/2" x 1/4"
UC11/UC11	EQUIPO SPLIT DE PARED	12,000	1/220V/50Hz~1.8Hz	1/2" x 1/4"
UC12/UC12	EQUIPO SPLIT DE PARED	48,000	1/380V/50Hz~4Hz	3/8" x 3/4"
UC13/UC13	EQUIPO SPLIT DE PARED	48,000	1/380V/50Hz~4Hz	3/8" x 3/4"

FOCEM

CENTRO DE ATENCIÓN TURÍSTICA INTEGRAL AL VISITANTE DE ITAPUA

PLANTA - REFRIGERACIÓN

ESCALA 1/100

DIRECCIÓN: TENIENTE RAMOS ALFARO 299 E/ MONTE ALTO. LUQUE - PARAGUAY

ARQ. R. JAVIER CORVALÁN ESPÍNOLA	FIRMA	FECHA	IE - 05 Nº LAMINA