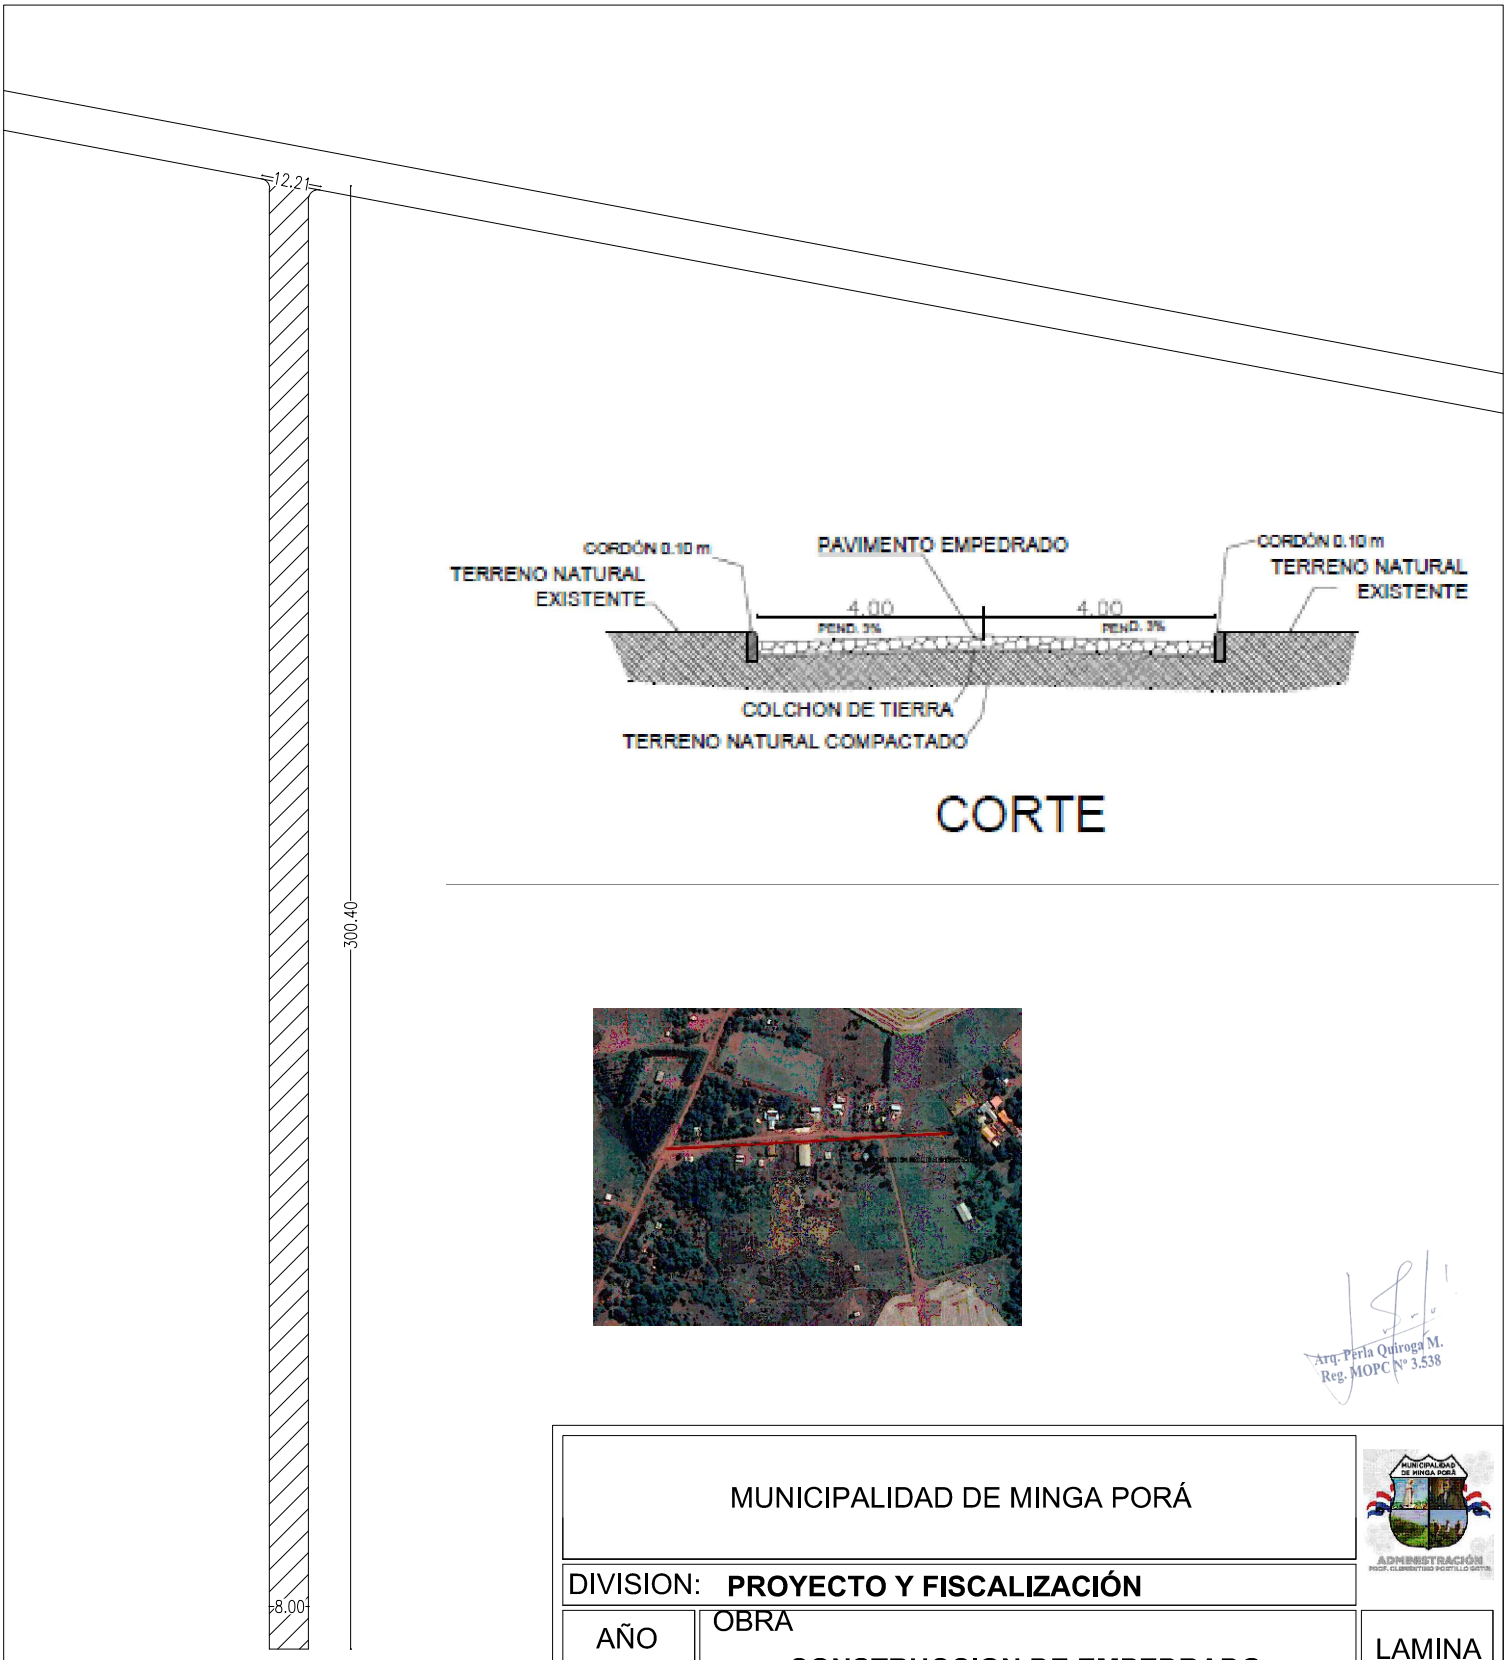

CORTE

Arq. Perla Quiroga M.
Reg. MOPC Nº 3.538

MUNICIPALIDAD DE MINGA PORÁ		
DIVISION: **PROYECTO Y FISCALIZACIÓN**		
AÑO	OBRA	LAMINA
2022	**CONSTRUCCION DE EMPEDRADO COMUNIDAD INDIGENA ARROYO GUAZU**	N° 01