Damarys Benitez Maciel
ARQUITECTA
Reg. M.O.P.C. Nº 4142

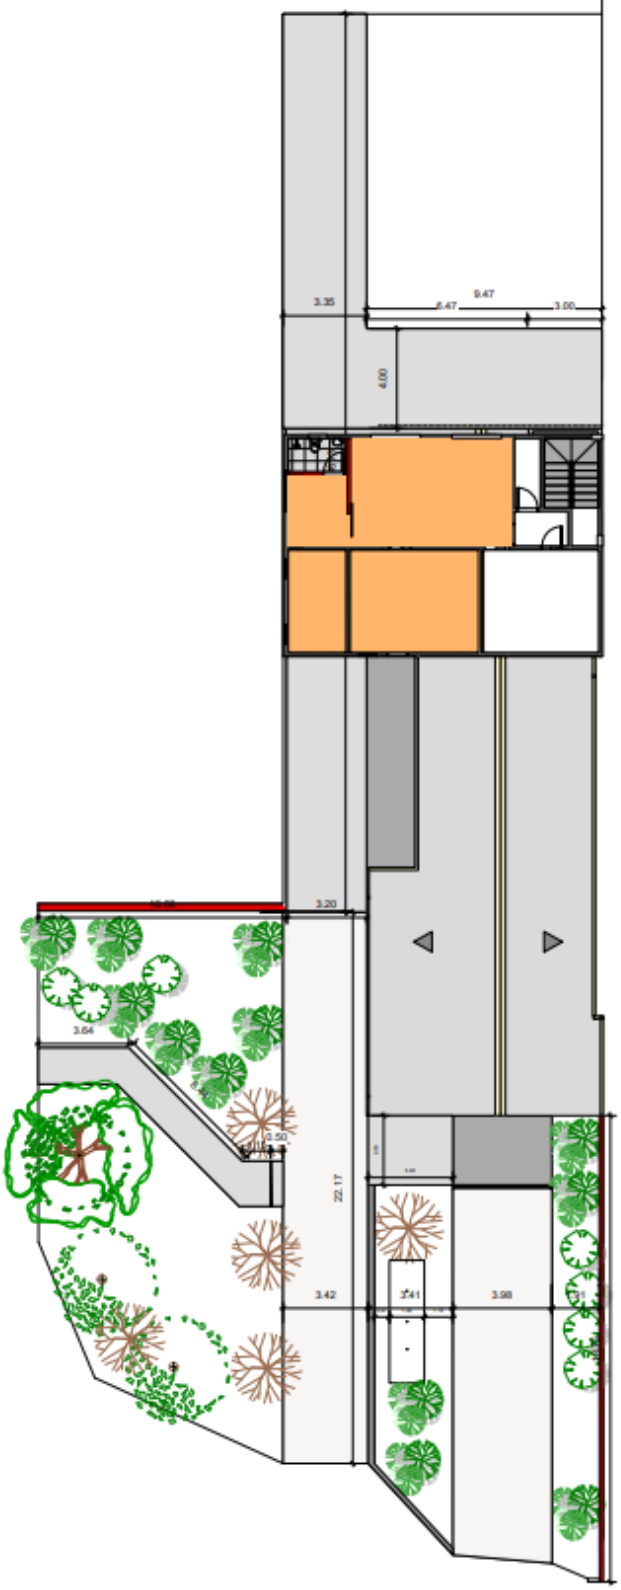

PLANO ARQUITECTONICO PLANTA BAJA
ESC:1.75

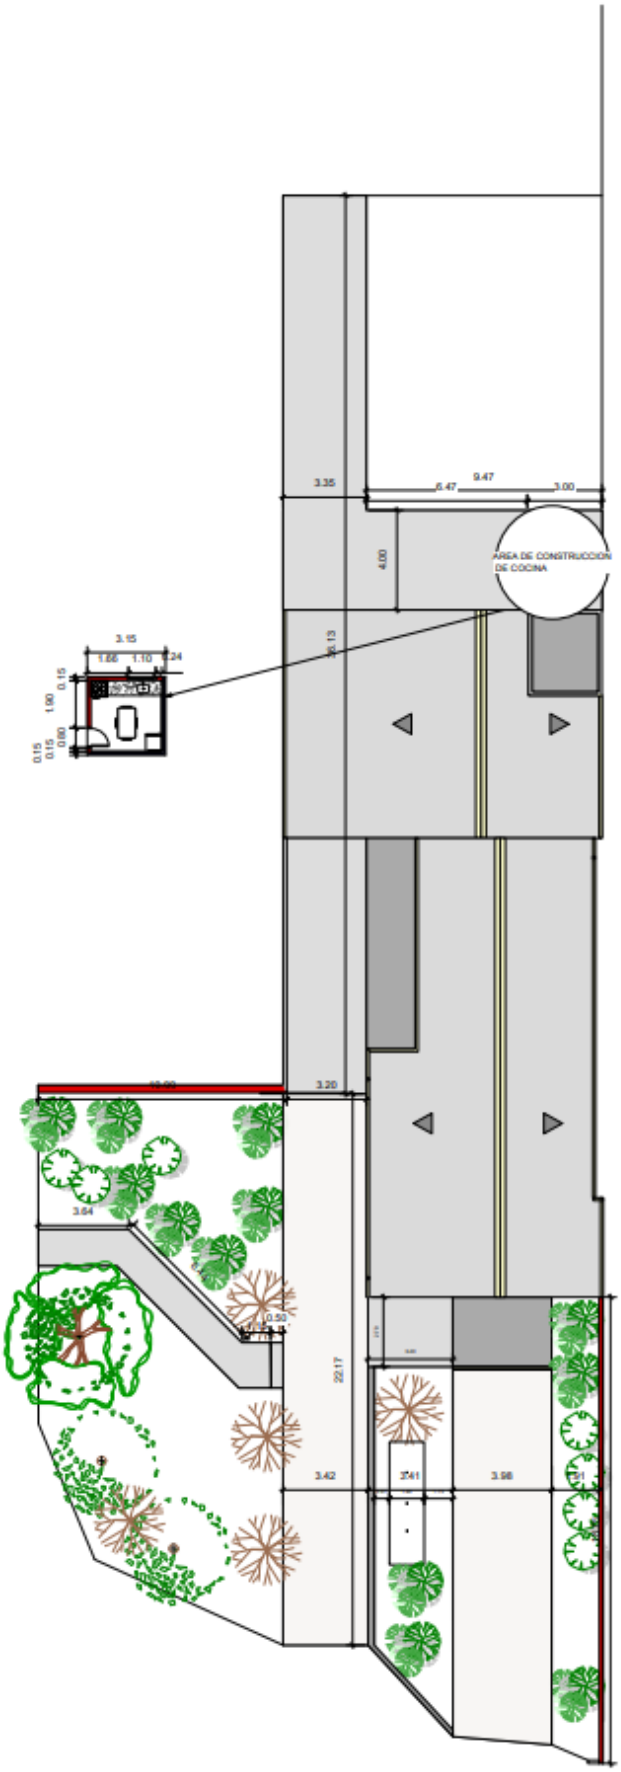

PLANO ARQUITECTONICO PLANTA BAJA
ESC:1.75