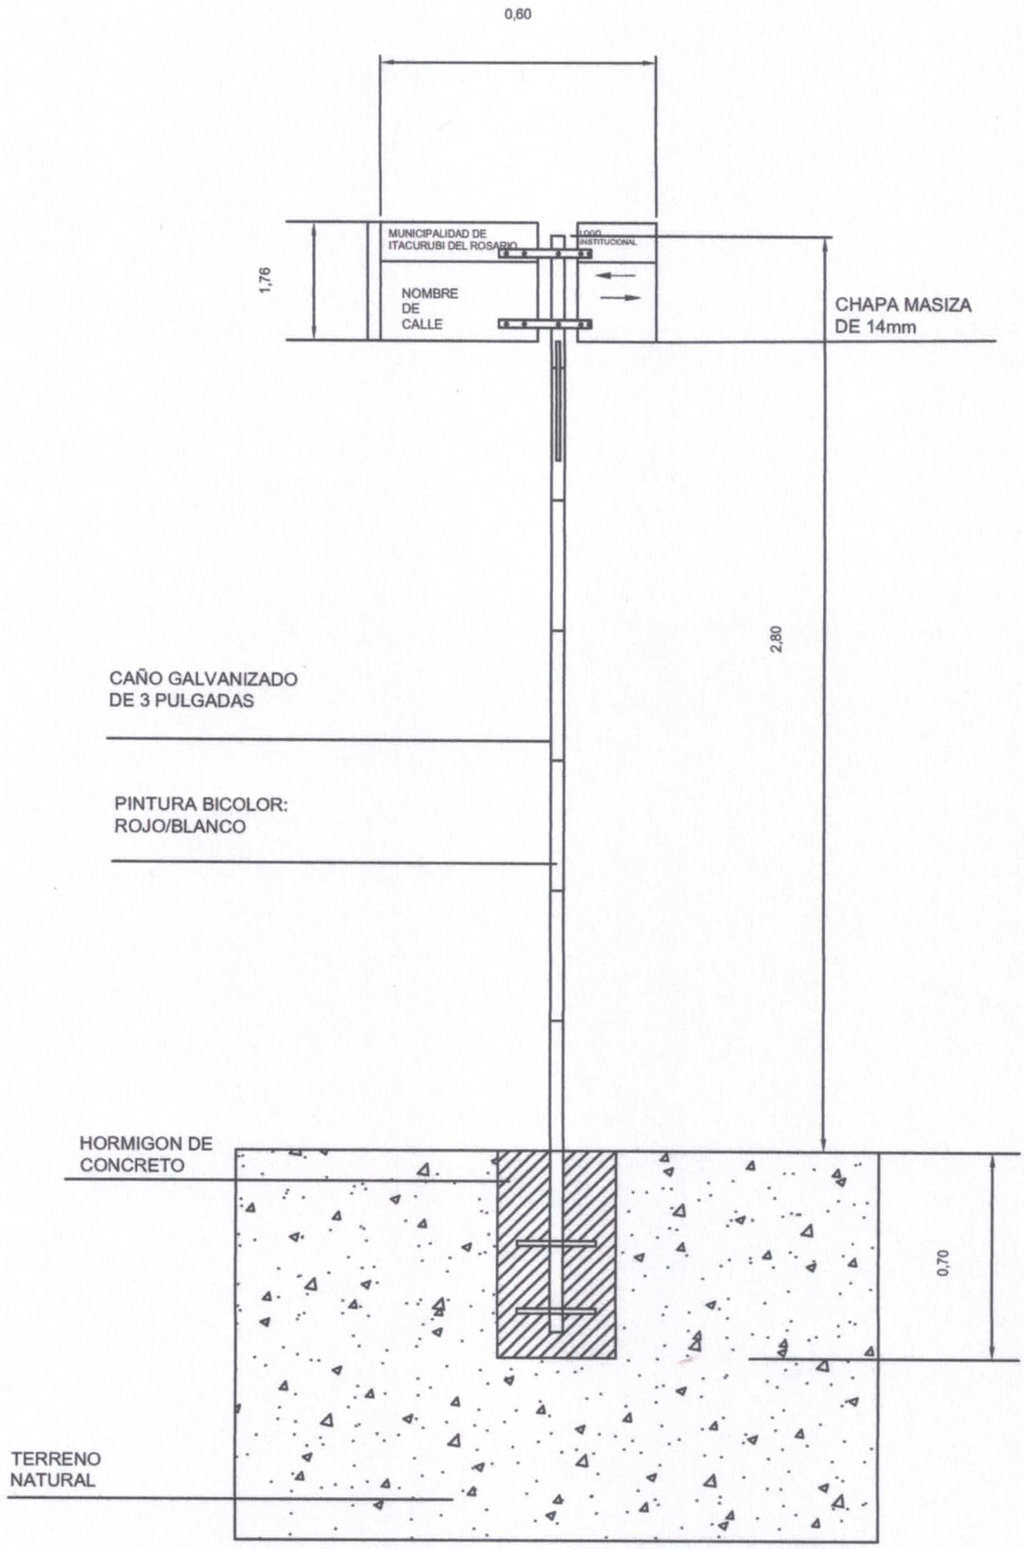

MUNICIPALIDAD DE ITACURUBI DEL ROSARIO	
PROYECTO: CARTEL PARA NOMENCLATURA DE CALLES	
UBICACION: CASCO URBANO ITACURUBI DEL ROSARIO	
Arq. Alvaro Escobar Reg. Prof. N° 3563 PROFESIONAL	PROPIETARIO