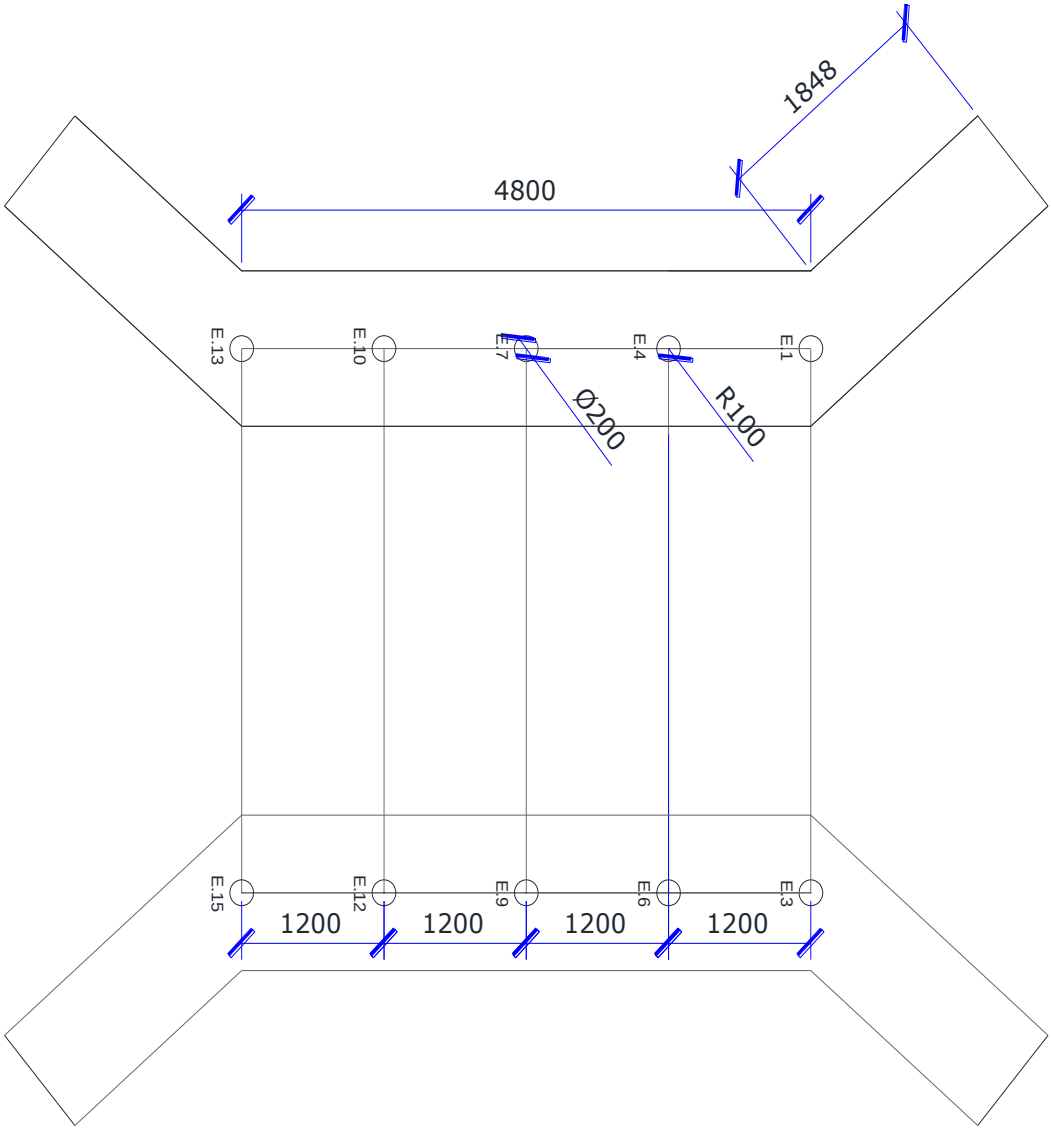

PLANTA DE CIMENTACION

Esc. 1:50

PROYECTO: CONSTRUCCION DE PUENTE EN YAKUTINGA

MUNICIPALIDAD DE SAN RAFAEL DEL PARANÁ

DIRECCION DE OBRAS PÚBLICAS MUNICIPALES

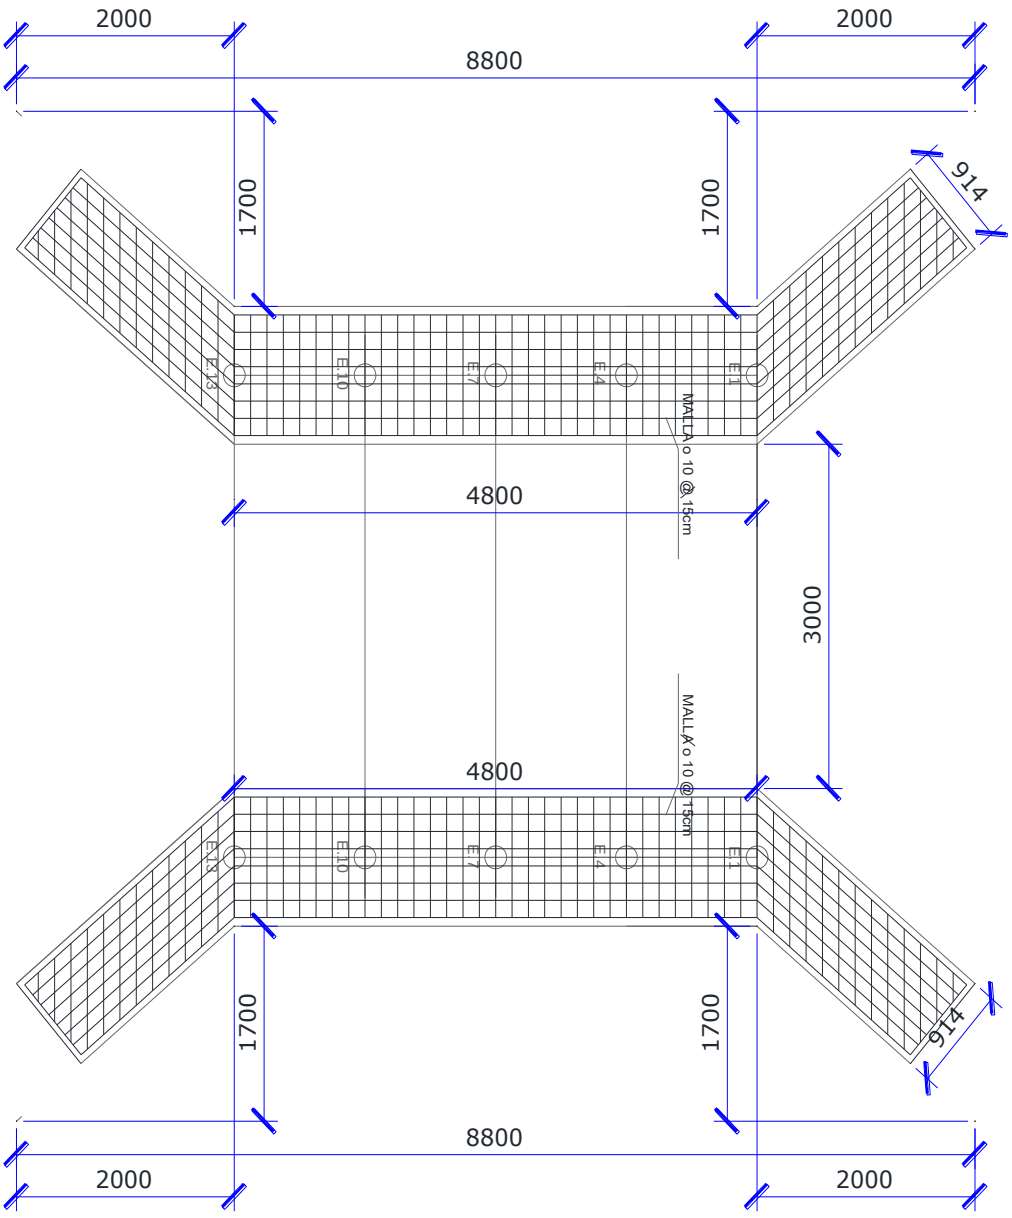

PLANTA DE CIMENTACION

Esc. 1:50

PROYECTO: CONSTRUCCION DE PUENTE EN YAKUTINGA

MUNICIPALIDAD DE SAN RAFAEL DEL PARANÁ

DIRECCION DE OBRAS PÚBLICAS MUNICIPALES

DETALLE PILOTIN E1 - E15

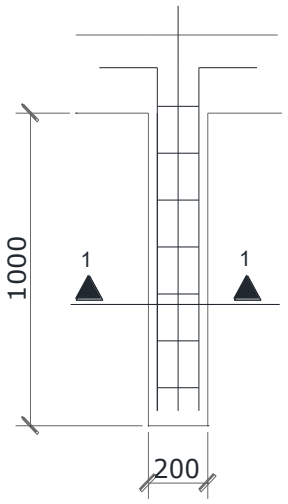

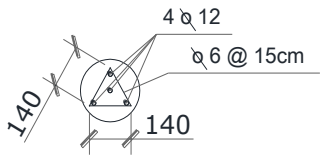

CORTE 1-1
Esc. 1:25

PROYECTO: CONSTRUCCION DE PUENTE EN YAKUTINGA

MUNICIPALIDAD DE SAN RAFAEL DEL PARANÁ

DIRECCION DE OBRAS PÚBLICAS MUNICIPALES

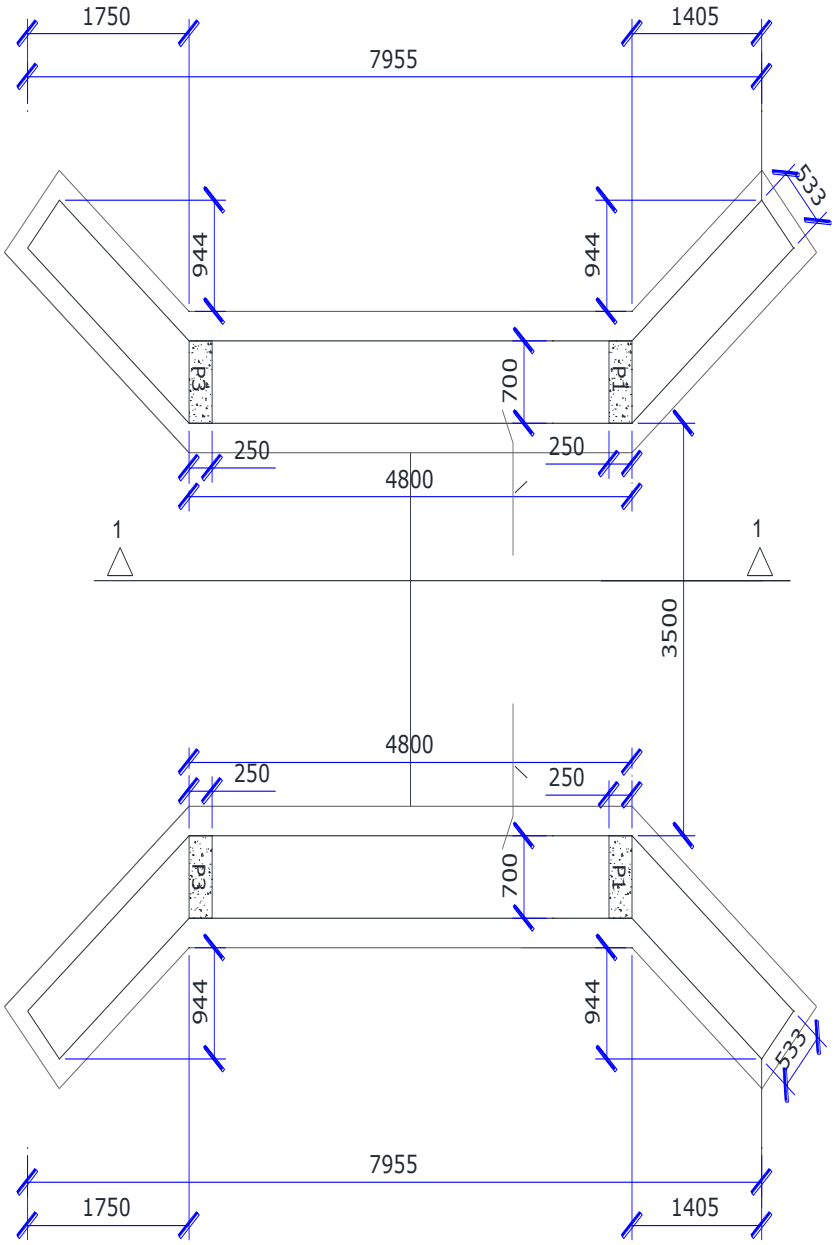

PLANTA ARQUITECTONICA
Esc. 1:50

PROYECTO: CONSTRUCCION DE PUENTE EN YAKUTINGA

MUNICIPALIDAD DE SAN RAFAEL DEL PARANÁ

DIRECCION DE OBRAS PÚBLICAS MUNICIPALES

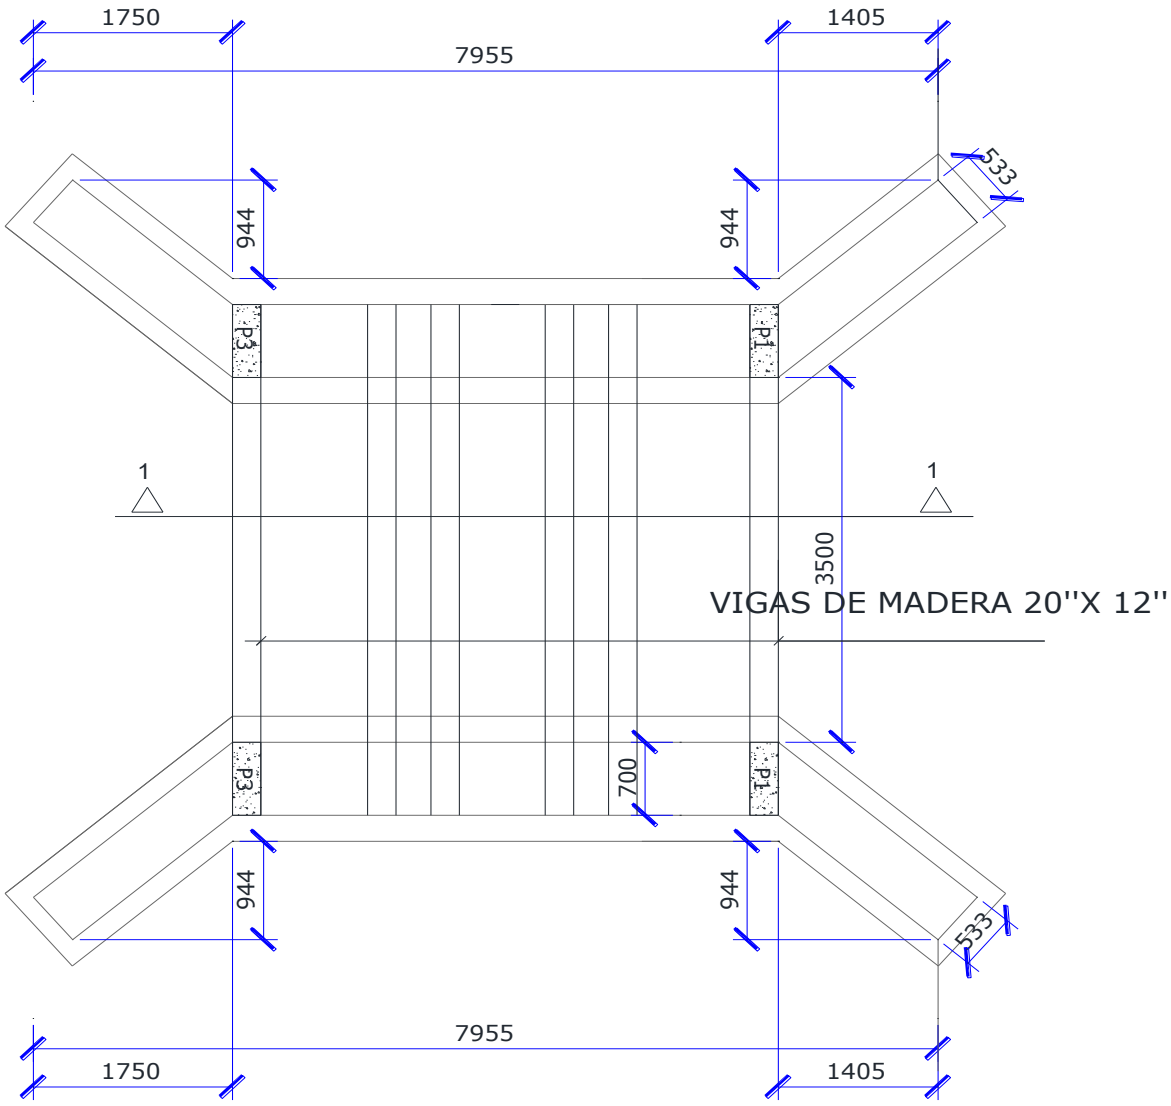

PLANTA ESTRUCTURAL

Esc. 1:50

PROYECTO: CONSTRUCCION DE PUENTE EN YAKUTINGA

MUNICIPALIDAD DE SAN RAFAEL DEL PARANÁ

DIRECCION DE OBRAS PÚBLICAS MUNICIPALES

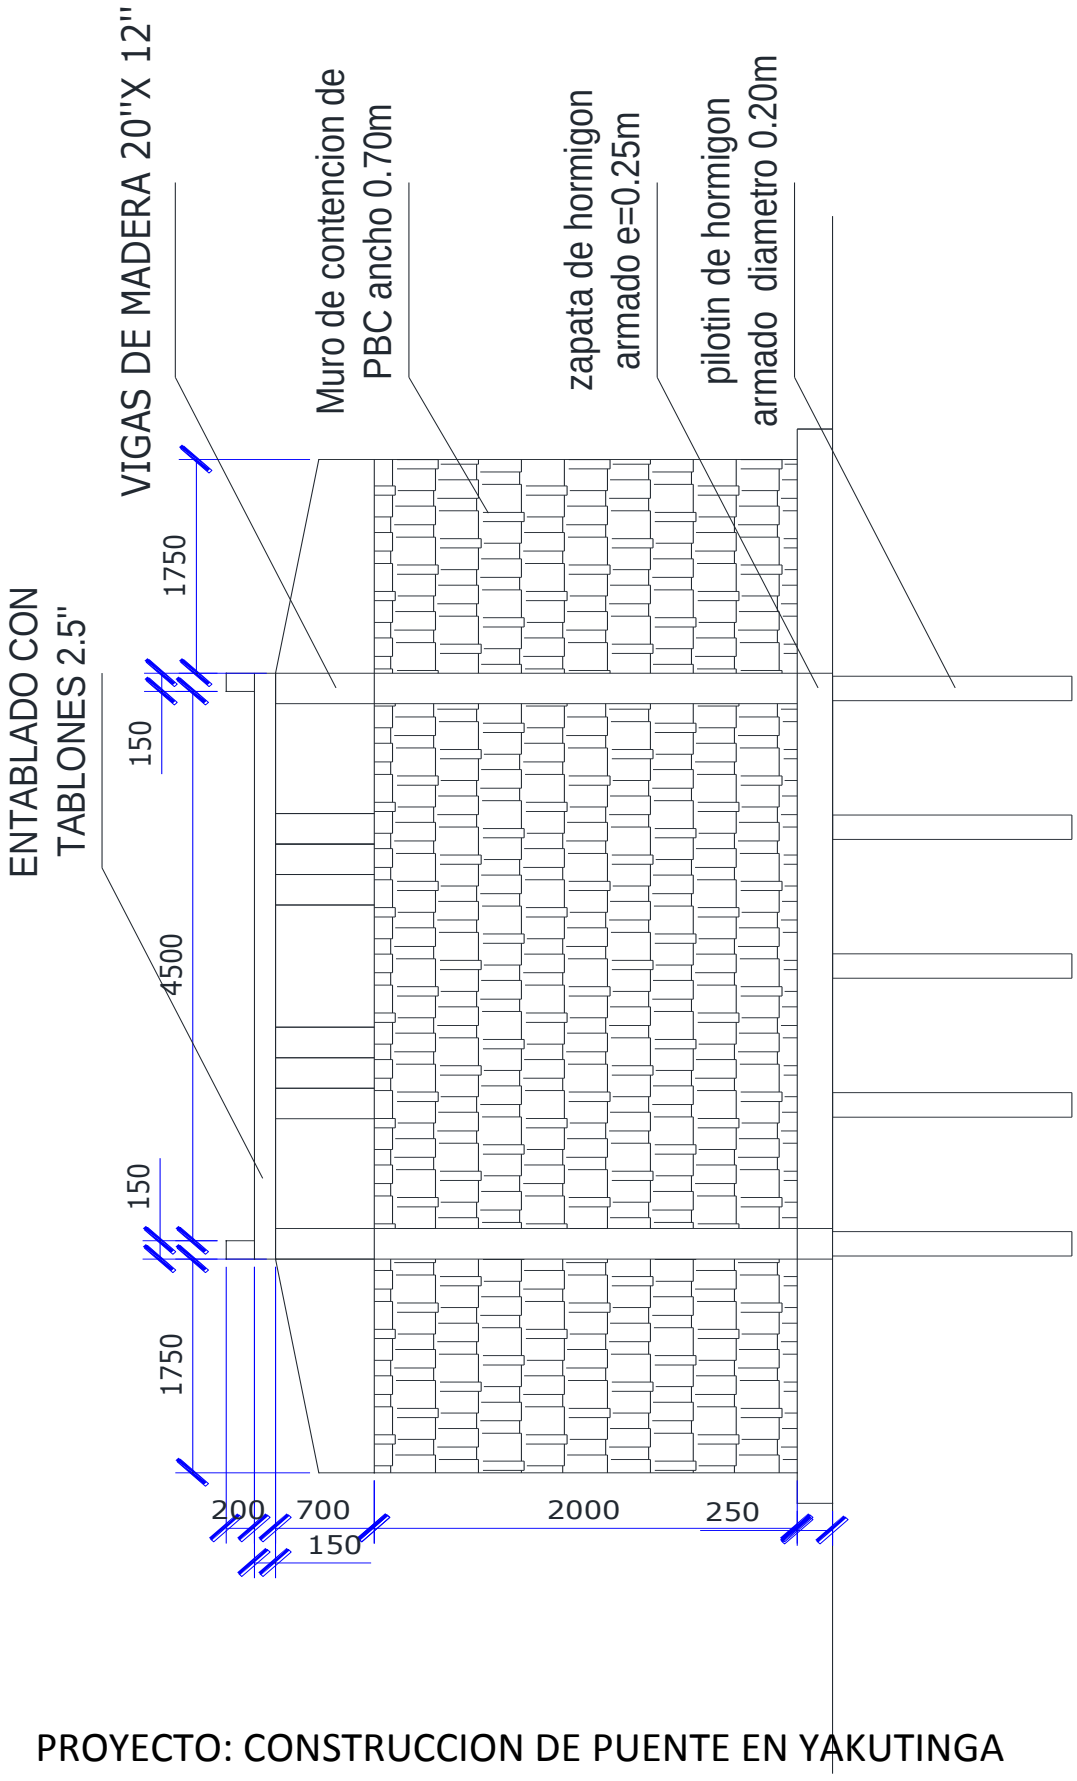

CORTE 1-1

PROYECTO: CONSTRUCCION DE PUENTE EN YAKUTINGA

MUNICIPALIDAD DE SAN RAFAEL DEL PARANÁ

DIRECCION DE OBRAS PÚBLICAS MUNICIPALES